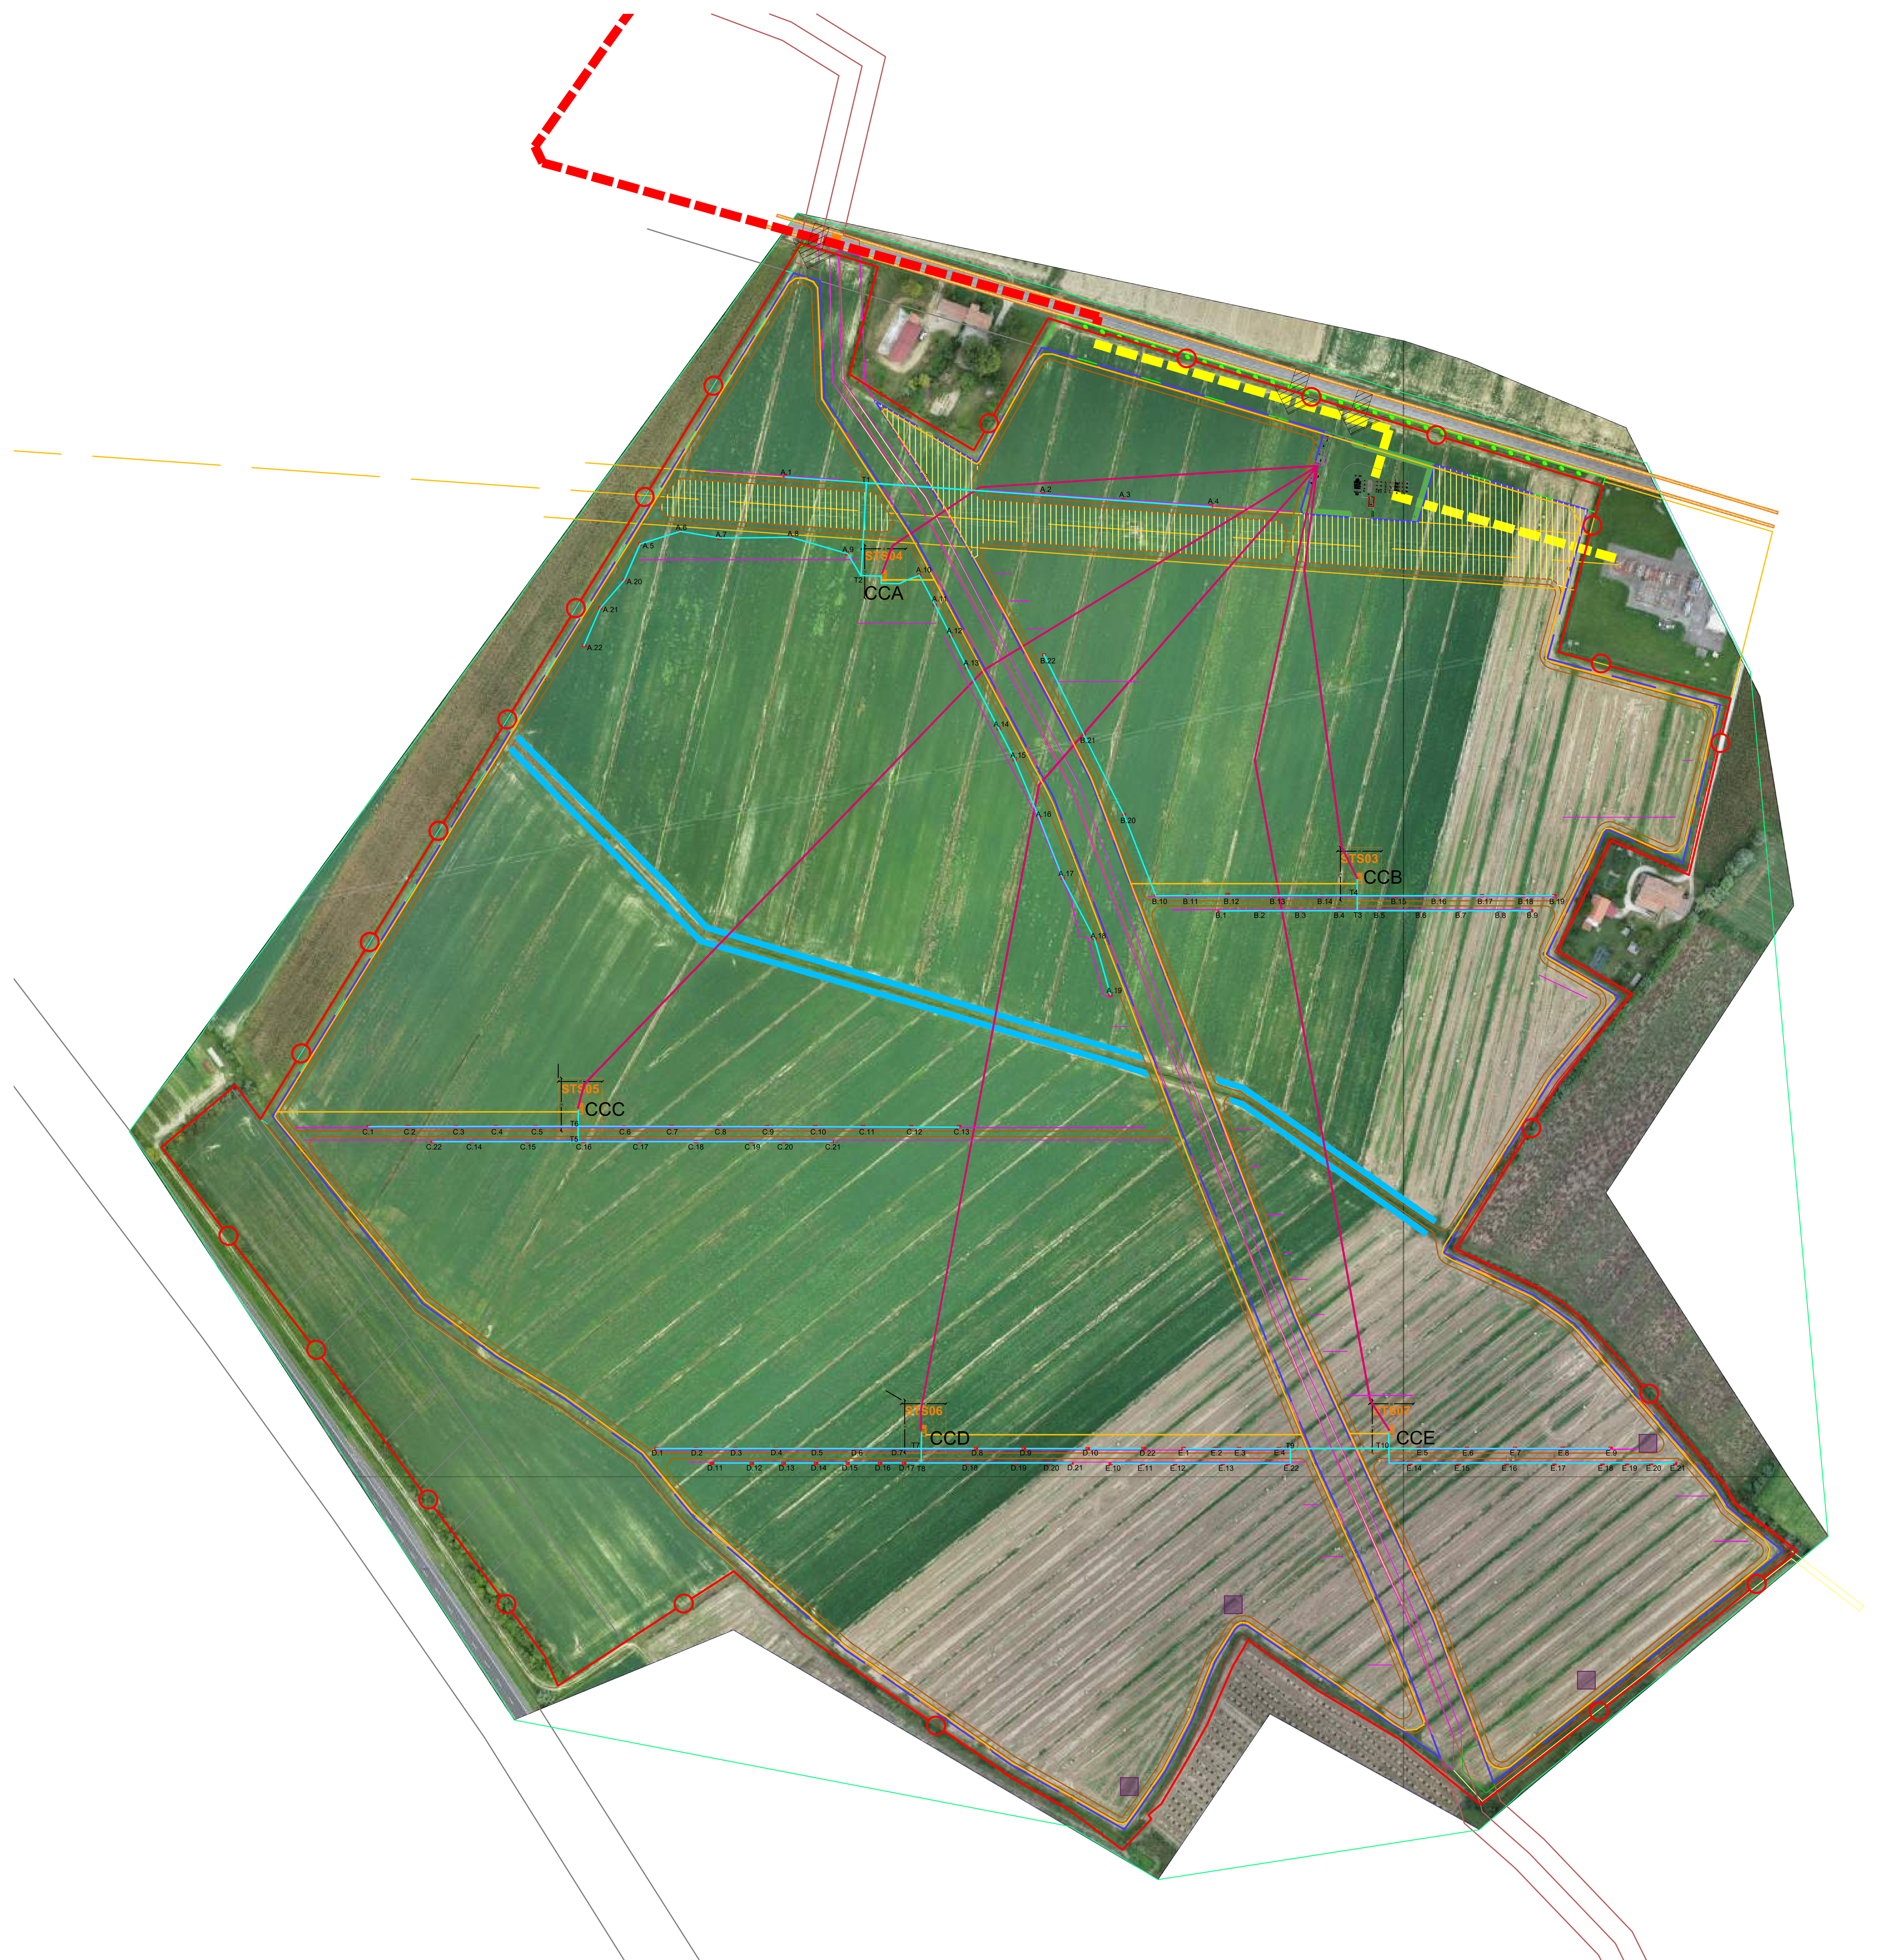

Planimetria di progetto con tracciato condutture elettriche del Lotto 1 - Scala 1:2000

Planimetria di progetto con tracciato condutture elettriche del Lotto 2 - Scala 1:2000

LEGENDA

- Recinzione
- Mitigazione arbustiva - 3.5m
- Mitigazione mista arborea e arbustiva - 5m
- Mitigazione del corridoio verde con alberi e arbusti
- Mitigazione su strada - 20m ca.
- Percorso ciclopedonale
- Percorso ciclopedonale corridoio verde
- Fascia agricola
- Strade interne ai campi
- Fossi irrigui
- Metanodotto
- Area di sosta

LEGENDA COMPONENTI IMPIANTO ELETTRICO

- Cavidotto esterno al campo per collegamento in MT (20 kV) tra cabina di smistamento e step up
- Cavidotto interno al campo per collegamenti in MT (20 kV) tra cabine di campo e cabine di consegna/smistamento
- Cavidotto per collegamenti in BT tra inverter e cabine di campo
- Cavidotto per alimentazione in BT di illuminazione e videosorveglianza perimetrali
- Lampione con installazione corpo illuminante e telecamera
- Inverter HUAWEI SUN2000-330KTL-H1
- Cabina di campo HUAWEI JUPITER-6000K-H1

CAVI BT AC CABINA DI CAMPO-INVERTER	LUNGHEZZA (m)	FORMAZIONE FG16OR16
CCA-A.1	112	3x(1x120)+1x70mmq
CCA-A.2	167	3x(1x120)+1x70mmq
CCA-A.3	212	3x(1x120)+1x70mmq
CCA-A.4	262	3x(1x120)+1x70mmq
CCA-A.5	149	3x(1x120)+1x70mmq
CCA-A.6	125	3x(1x120)+1x70mmq
CCA-A.7	103	3x(1x120)+1x70mmq
CCA-A.8	62	3x(1x120)+1x70mmq
CCA-A.9	29	3x(1x95)+1x50mmq
CCA-A.10	30	3x(1x95)+1x50mmq
CCA-A.11	49	3x(1x95)+1x50mmq
CCA-A.12	60	3x(1x95)+1x50mmq
CCA-A.13	89	3x(1x95)+1x50mmq
CCA-A.14	127	3x(1x95)+1x50mmq
CCA-A.15	147	3x(1x120)+1x70mmq
CCA-A.16	182	3x(1x120)+1x70mmq
CCA-A.17	219	3x(1x120)+1x70mmq
CCA-A.18	258	3x(1x120)+1x70mmq
CCA-A.19	290	3x(1x120)+1x70mmq
CCA-A.20	160	3x(1x120)+1x70mmq
CCA-A.21	180	3x(1x120)+1x70mmq
CCA-A.22	200	3x(1x120)+1x70mmq
CCB-B.1	98	3x(1x95)+1x50mmq
CCB-B.2	76	3x(1x95)+1x50mmq
CCB-B.3	53	3x(1x95)+1x50mmq
CCB-B.4	31	3x(1x95)+1x50mmq
CCB-B.5	34	3x(1x95)+1x50mmq
CCB-B.6	56	3x(1x95)+1x50mmq
CCB-B.7	79	3x(1x95)+1x50mmq
CCB-B.8	100	3x(1x95)+1x50mmq
CCB-B.9	119	3x(1x95)+1x50mmq
CCB-B.10	126	3x(1x95)+1x50mmq
CCB-B.11	108	3x(1x95)+1x50mmq
CCB-B.12	85	3x(1x95)+1x50mmq
CCB-B.13	59	3x(1x95)+1x50mmq
CCB-B.14	32	3x(1x95)+1x50mmq
CCB-B.15	33	3x(1x95)+1x50mmq
CCB-B.16	56	3x(1x95)+1x50mmq
CCB-B.17	83	3x(1x95)+1x50mmq
CCB-B.18	106	3x(1x95)+1x50mmq
CCB-B.19	124	3x(1x95)+1x50mmq
CCB-B.20	160	3x(1x95)+1x50mmq
CCB-B.21	210	3x(1x95)+1x50mmq
CCB-B.22	260	3x(1x95)+1x50mmq
CCC-C.1	131	3x(1x95)+1x50mmq
CCC-C.2	108	3x(1x95)+1x50mmq
CCC-C.3	82	3x(1x95)+1x50mmq
CCC-C.4	58	3x(1x95)+1x50mmq
CCC-C.5	36	3x(1x95)+1x50mmq
CCC-C.6	38	3x(1x95)+1x50mmq
CCC-C.7	65	3x(1x95)+1x50mmq
CCC-C.8	92	3x(1x95)+1x50mmq
CCC-C.9	119	3x(1x95)+1x50mmq
CCC-C.10	146	3x(1x120)+1x70mmq
CCC-C.11	173	3x(1x120)+1x70mmq
CCC-C.12	200	3x(1x120)+1x70mmq
CCC-C.13	227	3x(1x120)+1x70mmq
CCC-C.14	81	3x(1x95)+1x50mmq
CCC-C.15	49	3x(1x95)+1x50mmq
CCC-C.16	24	3x(1x95)+1x50mmq
CCC-C.17	55	3x(1x95)+1x50mmq
CCC-C.18	87	3x(1x95)+1x50mmq
CCC-C.19	118	3x(1x95)+1x50mmq
CCC-C.20	160	3x(1x95)+1x50mmq
CCC-C.21	135	3x(1x95)+1x50mmq
CCC-C.22	100	3x(1x95)+1x50mmq
CCD-D.1	160	3x(1x120)+1x70mmq
CCD-D.2	140	3x(1x120)+1x70mmq
CCD-D.3	120	3x(1x120)+1x70mmq
CCD-D.4	95	3x(1x95)+1x50mmq
CCD-D.5	75	3x(1x95)+1x50mmq
CCD-D.6	50	3x(1x95)+1x50mmq
CCD-D.7	30	3x(1x95)+1x50mmq
CCD-D.8	45	3x(1x95)+1x50mmq
CCD-D.9	70	3x(1x95)+1x50mmq
CCD-D.10	110	3x(1x95)+1x50mmq
CCD-D.11	140	3x(1x120)+1x70mmq
CCD-D.12	120	3x(1x120)+1x70mmq
CCD-D.13	100	3x(1x120)+1x70mmq
CCD-D.14	80	3x(1x95)+1x50mmq
CCD-D.15	65	3x(1x95)+1x50mmq
CCD-D.16	45	3x(1x95)+1x50mmq
CCD-D.17	30	3x(1x95)+1x50mmq
CCD-D.18	45	3x(1x95)+1x50mmq
CCD-D.19	73	3x(1x95)+1x50mmq
CCD-D.20	85	3x(1x95)+1x50mmq
CCD-D.21	100	3x(1x95)+1x50mmq
CCD-D.22	140	3x(1x95)+1x50mmq
CCE-E.1	130	3x(1x120)+1x70mmq
CCE-E.2	110	3x(1x120)+1x70mmq
CCE-E.3	95	3x(1x95)+1x50mmq
CCE-E.4	75	3x(1x95)+1x50mmq
CCE-E.5	28	3x(1x95)+1x50mmq
CCE-E.6	56	3x(1x95)+1x50mmq
CCE-E.7	83	3x(1x95)+1x50mmq
CCE-E.8	110	3x(1x95)+1x50mmq
CCE-E.9	137	3x(1x95)+1x50mmq
CCE-E.10	177	3x(1x120)+1x70mmq
CCE-E.11	159	3x(1x120)+1x70mmq
CCE-E.12	141	3x(1x95)+1x50mmq
CCE-E.13	114	3x(1x95)+1x50mmq
CCE-E.14	116	3x(1x95)+1x50mmq
CCE-E.15	59	3x(1x95)+1x50mmq
CCE-E.16	86	3x(1x95)+1x50mmq
CCE-E.17	113	3x(1x95)+1x50mmq
CCE-E.18	140	3x(1x95)+1x50mmq
CCE-E.19	153	3x(1x120)+1x70mmq
CCE-E.20	165	3x(1x120)+1x70mmq
CCE-E.21	175	3x(1x120)+1x70mmq
CCE-E.22	80	3x(1x120)+1x70mmq
CCF-F.1	131	3x(1x95)+1x50mmq
CCF-F.2	108	3x(1x95)+1x50mmq
CCF-F.3	86	3x(1x95)+1x50mmq
CCF-F.4	63	3x(1x95)+1x50mmq
CCF-F.5	41	3x(1x95)+1x50mmq
CCF-F.6	31	3x(1x95)+1x50mmq
CCF-F.7	54	3x(1x95)+1x50mmq
CCF-F.8	76	3x(1x95)+1x50mmq
CCF-F.9	99	3x(1x95)+1x50mmq
CCF-F.10	121	3x(1x95)+1x50mmq
CCF-F.11	147	3x(1x120)+1x70mmq
CCF-F.12	128	3x(1x95)+1x50mmq
CCF-F.13	106	3x(1x95)+1x50mmq
CCF-F.14	84	3x(1x95)+1x50mmq
CCF-F.15	61	3x(1x95)+1x50mmq
CCF-F.16	39	3x(1x95)+1x50mmq
CCF-F.17	26	3x(1x95)+1x50mmq
CCF-F.18	48	3x(1x95)+1x50mmq
CCF-F.19	71	3x(1x95)+1x50mmq
CCF-F.20	94	3x(1x95)+1x50mmq
CCF-F.21	116	3x(1x95)+1x50mmq
CCF-F.22	125	3x(1x95)+1x50mmq
CCG-G.1	100	3x(1x95)+1x50mmq
CCG-G.2	78	3x(1x95)+1x50mmq
CCG-G.3	55	3x(1x95)+1x50mmq
CCG-G.4	28	3x(1x95)+1x50mmq
CCG-G.5	49	3x(1x95)+1x50mmq
CCG-G.6	79	3x(1x95)+1x50mmq
CCG-G.7	97	3x(1x95)+1x50mmq
CCG-G.8	116	3x(1x95)+1x50mmq
CCG-G.9	132	3x(1x95)+1x50mmq
CCG-G.10	105	3x(1x95)+1x50mmq
CCG-G.11	82	3x(1x95)+1x50mmq
CCG-G.12	60	3x(1x95)+1x50mmq
CCG-G.13	33	3x(1x95)+1x50mmq
CCG-G.14	26	3x(1x95)+1x50mmq
CCG-G.15	44	3x(1x95)+1x50mmq
CCG-G.16	188	3x(1x120)+1x70mmq
CCG-G.17	209	3x(1x120)+1x70mmq
CCG-G.18	227	3x(1x120)+1x70mmq
CCG-G.19	246	3x(1x120)+1x70mmq
CCG-G.20	264	3x(1x150)+1x95mmq
CCG-G.21	285	3x(1x150)+1x95mmq
CCG-G.22	125	3x(1x120)+1x70mmq

SCAVI PER LINEE TRAFO-INVERTER BT AC	LUNGHEZZA SCAVO (m)	LARGHEZZA SCAVO (m)	PROFONDITA' SCAVO (m)	N° CORRUGATI ALL'INTERNO CON DIAMETRO DI 100 mm
CAMPO A				
T1-A.2	100	0,8	0,6	3
A.2-A.3	46	0,5	0,6	2
A.3-A.4	50	0,3	0,6	1
T1-A.1	45	0,3	0,6	1
A.5-A.6	24	0,3	0,6	1
A.6-A.7	23	0,5	0,6	2
A.7-A.8	41	0,8	0,6	3
A.8-A.9	33	0,8	0,6	4
A.9-T2	15	0,8	0,8	5
T1-T2	53	0,8	0,6	4
T2-CCA	12	0,8	1	9
A.19-A.18	33	0,3	0,6	1
A.18-A.17	38	0,5	0,6	2
A.17-A.16	37	0,8	0,6	3
A.16-A.15	36	0,8	0,6	4
A.15-A.14	20	0,8	0,8	5
A.14-A.13	39	0,8	0,8	6
A.13-A.12	20	0,8	0,8	7
A.12-A.11	20	0,8	0,8	8
A.11-A.10	20	0,8	1	9
A.10-CCA	26	0,8	1	10
CAMPO B				
B.1-B.2	22	0,3	0,6	1
B.2-B.3	22	0,5	0,6	2
B.3-B.4	22	0,8	0,6	3
B.4-T3	10	0,8	0,6	4
B.9-B.8	18	0,3	0,6	1
B.8-B.7	22	0,5	0,6	2
B.7-B.6	22	0,8	0,6	3
B.6-B.5	23	0,8	0,6	4
B.5-T3	12	0,8	0,8	5
T3-CCB	19	0,8	1	9
B.10-B.11	18	0,3	0,6	1
B.11-B.12	23	0,5	0,6	2
B.12-B.13	27	0,8	0,6	3
B.13-B.14	27	0,8	0,6	4
B.14-T4	20	0,8	0,8	5
B.19-B.18	18	0,3	0,6	1
B.18-B.17	23	0,5	0,6	2
B.17-B.16	26	0,8	0,6	3
B.16-B.15	23	0,8	0,6	4
B.15-T4	21	0,8	0,8	5
T4-CCB	9	0,8	1	10
CAMPO C				
C.1-C.2	23	0,3	0,6	1
C.2-C.3	27	0,5	0,6	2
C.3-C.4	23	0,8	0,6	3
C.4-C.5	22	0,8	0,6	4
C.5-T6	24	0,8	0,8	5
C.13-C.12	27	0,3	0,6	1
C.12-C.11	27	0,5	0,6	2
C.11-C.10	27	0,8	0,6	3
C.10-C.9	27	0,8	0,6	4
C.9-C.8	27	0,8	0,8	5
C.8-C.7	27	0,8	0,8	6
C.7-C.6	27	0,8	0,8	7
C.6-T6	27	0,8	0,8	8
C.14-C.15	31	0,3	0,6	1
C.15-T5	29	0,5	0,6	2
C.19-C.18	31	0,3	0,6	1
C.18-C.17	31	0,5	0,6	2
C.17-C.16	32	0,8	0,6	3
C.16-T5	3	0,8	0,6	4
T6-CCC	9	1	1	14
T5-CCC	18	0,8	0,8	5
CAMPO D				
D.1-D.2	27	0,3	0,6	1
D.2-D.3	27	0,5	0,6	2
D.3-D.4	27	0,8	0,6	3
D.4-D.5	27	0,8	0,6	4
D.5-D.6	27	0,8	0,8	5
D.6-D.7	27	0,8	0,8	6
D.7-T7	24	0,8	0,8	7
D.10-D.9	18	0,3	0,6	1
D.9-D.8	27	0,5	0,6	2
D.8-T7	26	0,8	0,6	3
T7-CCD	9	0,8	1	10
D.11-D12	27	0,3	0,6	1
D.12-D.13	27	0,5	0,6	2
D.13-D.14	27	0,8	0,6	3
D.14-D.15	27	0,8	0,6	4
D.15-D.16	27	0,8	0,8	5
D.16-D.17	27	0,8	0,8	6
D.17-T8	23	0,8	0,8	7
D.19-D.18	27	0,3	0,6	1
D.18-T8	26	0,5	0,6	2
T8-CCD	18	0,8	1	9
CAMPO F				
E.1-E.2	18	0,3	0,6	1
E.2-E.3	19	0,5	0,6	2
E.3-E.4	27	0,8	0,6	3
E.4-T9	38	0,8	0,6	4
E.10-E.11	18	0,3	0,6	1
E.11-E.12	19	0,5	0,6	2
E.12-E.13	27	0,8	0,6	3
E.13-T9	47	0,8	0,6	4
T9-CCE	64	0,8	0,8	8
E.9-E.8	27	0,3	0,6	1
E.8-E.7	27	0,5	0,6	2
E.7-E.6	27	0,8	0,6	3
E.6-E.5	27	0,8	0,6	4
E.5-T10	17	0,8	0,8	5
E.19-E.18	14	0,3	0,6	1
E.18-E.17	27	0,5	0,6	2
E.17-E.16	27	0,8	0,6	3
E.16-E.15	27	0,8	0,6	4
E.15-E.14	27	0,8	0,8	5
E.14-T10	20	0,8	0,8	6
T10-CCE	8	0,8	1	11
CAMPO F				
F.1-F.2	23	0,3	0,6	1
F.2-F.3	23	0,5	0,6	2
F.3-F.4	23	0,8	0,6	3
F.4-F.5	23	0,8	0,6	4
F.5-T11	25	0,8	0,8	5
F.10-F.9	23	0,3	0,6	1
F.9-F.8	23	0,5	0,6	2
F.8-F.7	23	0,8	0,6	3
F.7-F.6	23	0,8	0,6	4
F.6-T11	15	0,8	0,8	5
F.21-F.20	23	0,3	0,6	1
F.20-F.19	23	0,5	0,6	2
F.19-F.18	23	0,8	0,6	3
F.18-F.17	23	0,8	0,6	4
F.17-T12	5	0,8	0,8	5
F.11-F.12	17	0,3	0,6	1
F.12-F.13	23	0,5	0,6	2
F.13-F.14	23	0,8	0,6	3
F.14-F.15	23	0,8	0,6	4
F.15-F.16	23	0,8	0,8	5
F.16-T12	18	0,8	0,8	6
T12-CCF	18	0,8	1	10
T11-CCF	13	0,8	1	11
CAMPO G				
G.1-G.2	22	0,3	0,6	1
G.2-G.3	22	0,5	0,6	2
G.3-G.4	27	0,8	0,6	3
G.4-T13	3	0,8	0,6	4
G.9-G.10	27	0,3	0,6	1
G.10-G.11	23	0,5	0,6	2
G.11-G.12	23	0,8	0,6	3
G.12-G.13	27	0,8	0,6	4
G.13-T14	15	0,8	0,8	5
G.8-G.7	19	0,3	0,6	1
G.7-G.6	19	0,5	0,6	2
G.6-G.5	29	0,8	0,6	3
G.5-G.15	5	0,8	0,6	4
G.15-G.14	18	0,8	0,8	5
G.14-T14	8	0,8	0,8	6
T14-CCG	15	0,8	1	11
G.21-G.20	22	0,3	0,6	1
G.20-G.19	19	0,5	0,6	2
G.19-G.18	19	0,8	0,6	3
G.18-G.17	18	0,8	0,6	4
G.17-G.16	21	0,8	0,8	5
G.16-T13	163	0,8	0,8	6
T13-CCG	22	0,8	1	10

DISTINTA COMPONENTI	N°
Pannelli JINKO SOLAR	93665
Inverter HUAWEI SUN2000-330KTLH1	154
Cabine di campo HUAWEI JUPITER-6000K-H1	7
Corpi illuminanti	142
Telecamere	142

CAVI BT AC PER ILLUMINAZIONE	LUNGHEZZA SCAVO (m)	LARGHEZZA SCAVO (m)	PROFONDITA' SCAVO (m)
Lotto 1 perimetro (A,C,D)	2388	0,25	0,6
Lotto 1 perimetro (B,E)	2357	0,25	0,6
Lotto 1 collegamenti cabine di campo al perimetro	562	0,25	0,6
Lotto 2 perimetro F	1461	0,25	0,6
Lotto 2 perimetro G	1173	0,25	0,6
Lotto 2 collegamento cabine di campo con perimetro	198	0,25	0,6

CAVI MT (20 Kv)	FORMAZIONE CAVO ARE4H5EX 12/20 Kv	N° TERNE DENTRO A CORRUGATI DIAMETRO 150 mm	LUNGHEZZA (m) LINEA (m)	PROFONDITA' (m) SCAVO (m)	LARGHEZZA (m) SCAVO (m)
C.CONSEGNA-CCA	3x95mmq	1	270	1,1	0,65
C.CONSEGNA-CCB	3x95mmq	1	240	1,1	0,65
C.CONSEGNA-CCC	3x95mmq	1	560	1,1	0,65
C.CONSEGNA-CCD	3x95mmq	1	610	1,1	0,65
C.CONSEGNA-CCE	3x95mmq	1	560	1,1	0,65
C.SMISTAMENTO-CCF	3x120mmq	1	340	1,1	0,65
C.SMISTAMENTO-CCG	3x120mmq	1	210	1,1	0,65
STEP UP-C.CONSEGNA	4x(3x95)	4	30	1,1	1,3
STEP UP-C.SMISTAMENTO	2x(3x150)	2	2540	1,1	0,65

COMUNE DI SESTO AL REGHENA E CINTO CAO MAGGIORE

PROVINCIA DI PORDENONE E VENEZIA

IMPIANTO SOLARE AGRIVOLTAICO DA 55,26 MWp

Progetto di fattibilità tecnico-economica ai sensi del D.Lgs. 36/2023 (nuovo codice appalti)

IMMOBILE	Comune di Sesto al Reghena Foglio 16, particella 206 Foglio 25, particella 383 Foglio 26, particella 27, 28, 29, 30, 74, 304, 308 Foglio 27, particella 487	Comune di Cinto Caomaggiore Foglio 16, particella 89, 90, 176, 180, 182, 210	
PROGETTO **PROGETTO DI FATTIBILITÀ TECNICO-ECONOMICA**	OGGETTO **TAV10 - PLANIMETRIA DI PROGETTO CON TRACCIATO CONDUTTURE ELETTRICHE_REV02**		SCALA **1:2000**
REVISIONE - DATA	VERIFICATO		APPROVATO
REV.02 - 20/06/2024			
IL RICHIEDENTE	BLUSOLAR SESTO AL REGHENA 1 S.R.L. PESCARA (PE) VIA CARAVAGGIO 125 CAP 65125 C.F. 02276560683 FIRMA		Blusolar Sesto Al Reghena 1 srl
IL PROGETTISTA	Ing. Riccardo Valz Gris FIRMA		Firmato digitalmente da **Riccardo Valz Gris** CN = Valz Gris Riccardo C = IT
TEAM DI PROGETTO	LAND LIVE srl - Società per l'Ingegneria 13900 Biella - Via Repubblica 41		LAND LIVE