

Legenda

- Limite impianto
- Percorso cavo interrato MT
- Percorso cavo interrato AT
- Limite area catastale


Piano particolare delle aree interessate dall'impianto di progetto

COMUNE DI SESTO AL REGHENA (PN)						
Intestazione	FG	Part.	Sup. m ²	Qualità	Codice fiscale	TITOLO DI DISPONIBILITÀ
CIANI BASSETTI ANNA MARIA	25	27	2.292	SEMINATIVO	CNBNMRS215217361	PRELIMINARE ACQUISTO
CIANI BASSETTI ANNA MARIA	26	28	2.021	SEMINATIVO	CNBNMRS215217361	PRELIMINARE ACQUISTO
CIANI BASSETTI ANNA MARIA	26	29	2.640	SEMINATIVO	CNBNMRS215217361	PRELIMINARE ACQUISTO
CIANI BASSETTI ANNA MARIA	26	30	1.020	SEMINATIVO	CNBNMRS215217361	PRELIMINARE ACQUISTO
CIANI BASSETTI ANNA MARIA	26	74	11.700	SEMINATIVO	CNBNMRS215217361	PRELIMINARE ACQUISTO
SOCIETA' AGRICOLA MASAI SOCIETA' SEMPLICE	25	383	125.791	SEMINATIVO	94009640262	PRELIMINARE ACQUISTO
SOCIETA' AGRICOLA MASAI SOCIETA' SEMPLICE	26	304	189.080	SEMINATIVO	94009640262	PRELIMINARE ACQUISTO
SOCIETA' AGRICOLA MASAI SOCIETA' SEMPLICE	26	308	140.580	SEMINATIVO	94009640262	PRELIMINARE ACQUISTO
SOCIETA' AGRICOLA MASAI SOCIETA' SEMPLICE	27	487	79.850	SEMINATIVO	94009640262	PRELIMINARE ACQUISTO
SOCIETA' AGRICOLA MASAI SOCIETA' SEMPLICE	16	206	133.340	SEMINATIVO	94009640262	PRELIMINARE ACQUISTO
COMUNE DI CINTO CAOMAGGIORE (VE)						
SOCIETA' AGRICOLA MASAI SOCIETA' SEMPLICE	1	90	9.880	SEMINATIVO	94009640262	PRELIMINARE ACQUISTO
SOCIETA' AGRICOLA MASAI SOCIETA' SEMPLICE	1	210	5.680	SEMINATIVO	94009640262	PRELIMINARE ACQUISTO
SOCIETA' AGRICOLA MASAI SOCIETA' SEMPLICE	1	182	1.900	SEMINATIVO	94009640262	PRELIMINARE ACQUISTO
SOCIETA' AGRICOLA MASAI SOCIETA' SEMPLICE	1	189	3.910	SEMINATIVO	94009640262	PRELIMINARE ACQUISTO
SOCIETA' AGRICOLA MASAI SOCIETA' SEMPLICE	1	176	4.710	SEMIN. ARBORICO	94009640262	PRELIMINARE ACQUISTO
SOCIETA' AGRICOLA MASAI SOCIETA' SEMPLICE	1	180	4.300	SEMINATIVO	94009640262	PRELIMINARE ACQUISTO
TOTALE						

Piano particolare Cavidotto MT Interrato

Piano Particolare						
Provincia	Comune	FG	Part.	Sup. m ²	Qualità	TITOLO DI DISPONIBILITÀ
PN	Sesto al Reghena	27			STRADA VICINALE DEL CASTELLO	STRADA VICINALE CONCESSIONE
PN	Sesto al Reghena	15			VIA CASTELLO	STRADA COMUNALE CONCESSIONE
PN	Sesto al Reghena	15			VIA XXX APRILE	STRADA COMUNALE CONCESSIONE
PN	Sesto al Reghena	14			VIA MARIANNA CENTRO	STRADA COMUNALE CONCESSIONE
PN	Sesto al Reghena	33			VIA BERNAVA	STRADA COMUNALE CONCESSIONE
PN	Sesto al Reghena	13			VIA SANROCCO	STRADA COMUNALE CONCESSIONE
PN	Sesto al Reghena	26	306	990	COMUNE DI SESTO AL REGHENA	SEMPRE SERVITU' ELETTRODOTTO DA COSTITUIRE
PN	Sesto al Reghena	26	308	140.580	SOCIETA' AGRICOLA MASAI SOCIETA' SEMPLICE	94009640262 PRELIMINARE ACQUISTO
PN	Sesto al Reghena	26	216	9.792	ENTE URBANO	SERVITU' ELETTRODOTTO DA COSTITUIRE

Le denominazioni delle strade sono state ricavate dalle mappe catastali

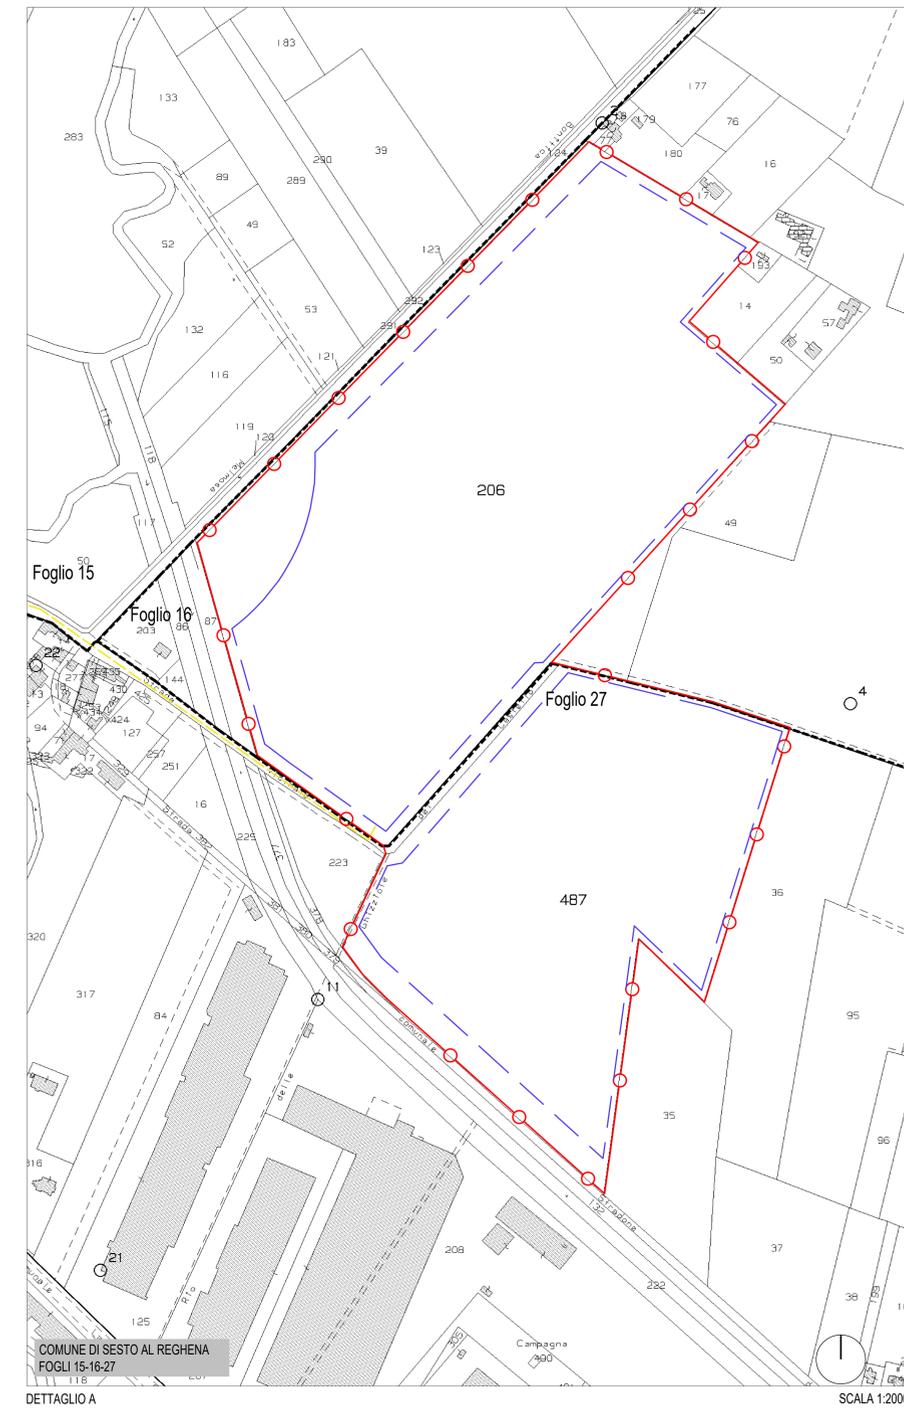

COMUNE DI SESTO AL REGHENA E CINTO CAO MAGGIORE



IMPIANTO SOLARE AGRIVOLTAICO DA 55,26 MWp
Progetto di fattibilità tecnico-economica ai sensi del D.Lgs. 38/2023 (nuovo codice appalti)

IMMOBILE	Comune di Sesto al Reghena Foglio 16, particella 90 Foglio 25, particella 303 Foglio 27, particella 21, 22, 23, 24, 25, 26, 27, particella 87	Comune di Cinto Caomaggiore Foglio 16, particella 90
PROGETTO PROGETTO DI FATTIBILITÀ TECNICO-ECONOMICA	OGGETTO TAVIA - PIANO PARTICELLARE	SCALA 1:2000
REVISIONE - DATA REV.00 - 18/05/2024	VERIFICATO	APPROVATO
IL RICHIEDENTE	BLUSOLAR SESTO AL REGHENA S.R.L. PESCARA (PE) VIA CARAVAGGIO 125 CAP 65125 C.F. 0271990093	Blusolar Sesto Al Reghena 1 st
IL PROGETTISTA	FIRMA Ing. Riccardo Valz Gris	
TEAM DI PROGETTO	Arch. Andrea Zegna LAND LIVE srl - Società per l'Ingegneria 13900 Biella - Via Repubblica 41	LAND LIVE