

Il presente disegno è di proprietà aziendale. A termini di legge ogni diritto è riservato.
This drawing is company property. All rights are reserved according to law.



REGIONE AUTONOMA DELLA SARDEGNA



Provincia del Sud Sardegna
COMUNE DI SILIQUA COMUNE DI VALLERMOSA



TITOLO
TITLE

VALUTAZIONI ED AUTORIZZAZIONI AMBIENTALI

PROGETTO DEFINITIVO

DI UN IMPIANTO AGRIVOLTAICO AVANZATO DENOMINATO "NYX"

E DELLE RELATIVE OPERE DI CONNESSIONE

PROGETTAZIONE
ENGINEERING

Sviluppatore:
ENERGETICA AGROLUX s.r.l.

Gruppo di progettazione:
Studio Ing. Valeria Medici

COMMITTENTE
CLIENT

NYX S.R.L.

GREENCELLS GROUP

OGGETTO
OBJECT

ANALISI VINCOLISTICA
PPR_Assetto Insediativo

SCALA / SCALE
1:20.000 - 1:10.000

DATA / DATE
MAGGIO 2024

TAV / DRAW
05c

AUTORE/CREATOR
F.C.

CONTROLLO/EDIT
V.M.


APPR
G.C.

REV
00

PPR-Assetto Insediativo_Lotto Impianto AGV
Scala 1:10.000



PPR-Assetto Insediativo_Linea di connessione
Scala 1:20.000

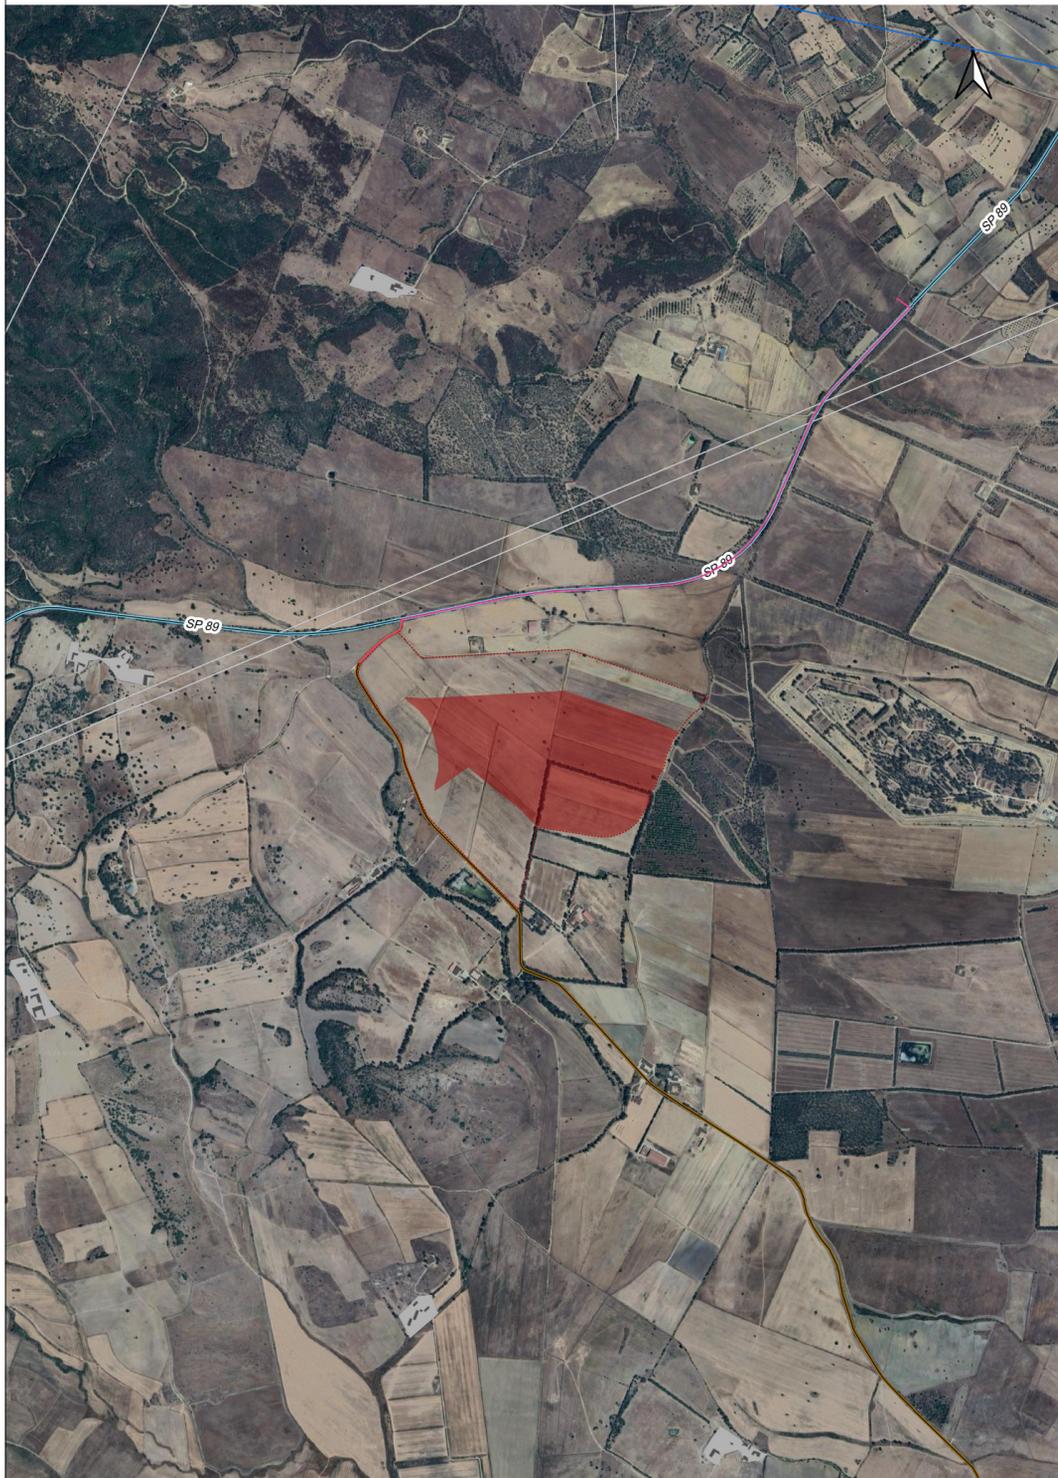

- Legenda
- Area impianto AGV
 - Area a disposizione società
 - Linea di connessione MT
 - PPR06 - Saline
 - PPR06 - Rete stradale
 - Strada a valore paesaggistico - di fruizione turistica
 - Strada di fruizione turistica
 - Strada di interesse
 - Strada di interesse - a valore paesaggistico
 - Strada di interesse - a valore paesaggistico - di fruizione turistica
 - Strada in costruzione
 - Strada locale
 - PPR06 - Parchi eolici
 - Impianti eolici in costruzione
 - Impianti eolici realizzati
 - PPR06 - Nodi dei trasporti
 - Aeroporto militare
 - Aeroporto principale
 - Aeroporto secondario
 - Porto commerciale
 - Porto commerciale/turistico
 - Porto industriale
 - Porto turistico
 - Stazione ferroviaria
 - Terminal industriale
 - PPR06 - Linee elettriche
 - Linee elettriche
 - PPR06 - Impianti ferroviari lineari
 - Ferrovia di impianto
 - Ferrovia di impianto - a valore paesaggistico
 - PPR06 - Grandi Aree Industriali D.G.R. n 16/24 del 28/03/2017
 - Grandi Aree Industriali (rev)
 - Grandi Aree Industriali
 - PPR06 - Edificato CTR
 - Edificato CTR
 - Edificato CTR
 - PPR06 - Condotta idrica
 - Condotta idrica
 - PPR06 - Turistico produttivo infrastrutture
 - Area infrastrutture
 - Area speciali e aree militari
 - Edificato urbano diffuso
 - Grande distribuzione commerciale
 - Insedimenti produttivi
 - Insedimenti turistici
 - Nuclii, case sparse e insediamenti spec.
 - PPR06 - Aree estrattive
 - Area estrattive di seconda categoria (cave)
 - Area estrattive di prima categoria (miniere)
 - PPR06 - Centri abitati
 - Centri di antica e prima formazione
 - Espansioni fino agli anni 50
 - Espansioni recenti
 - PPR06 - Ciclo dei rifiuti
 - Discarica
 - Impianto di trattamento e/o smaltimento rifiuti
 - Centri di antica e prima formazione (rev)
 - PPR06 - Centrale elettrica
 - PPR06 - Aree interessate da impianti eolici