

Il presente disegno è di proprietà aziendale. A termini di legge ogni diritto è riservato.
This drawing is company property. All rights are reserved according to law.



REGIONE AUTONOMA DELLA SARDEGNA



Provincia del Sud Sardegna
COMUNE DI SILIQUA COMUNE DI VALLERMOSA



TITOLO
TITLE

VALUTAZIONI ED AUTORIZZAZIONI AMBIENTALI

PROGETTO DEFINITIVO

DI UN IMPIANTO AGRIVOLTAICO AVANZATO DENOMINATO "NYX"

E DELLE RELATIVE OPERE DI CONNESSIONE

PROGETTAZIONE
ENGINEERING

Sviluppatore:

ENERGETICA AGROLUX s.r.l.

Gruppo di progettazione:

Studio Ing. Valeria Medici

COMMITTENTE
CLIENT

NYX S.R.L.

GREENCELLS GROUP

OGGETTO
OBJECT

ANALISI ALTIMETRICA

Curve di livello quotate

SCALA / SCALE
1:20.000 - 1:10.000

TAV / DRAW
09



DATA / DATE
MAGGIO 2024

AUTORE/CREATOR
F.C.

CONTROLLO/EDIT
V.M.

APPR
G.C.

REV
00

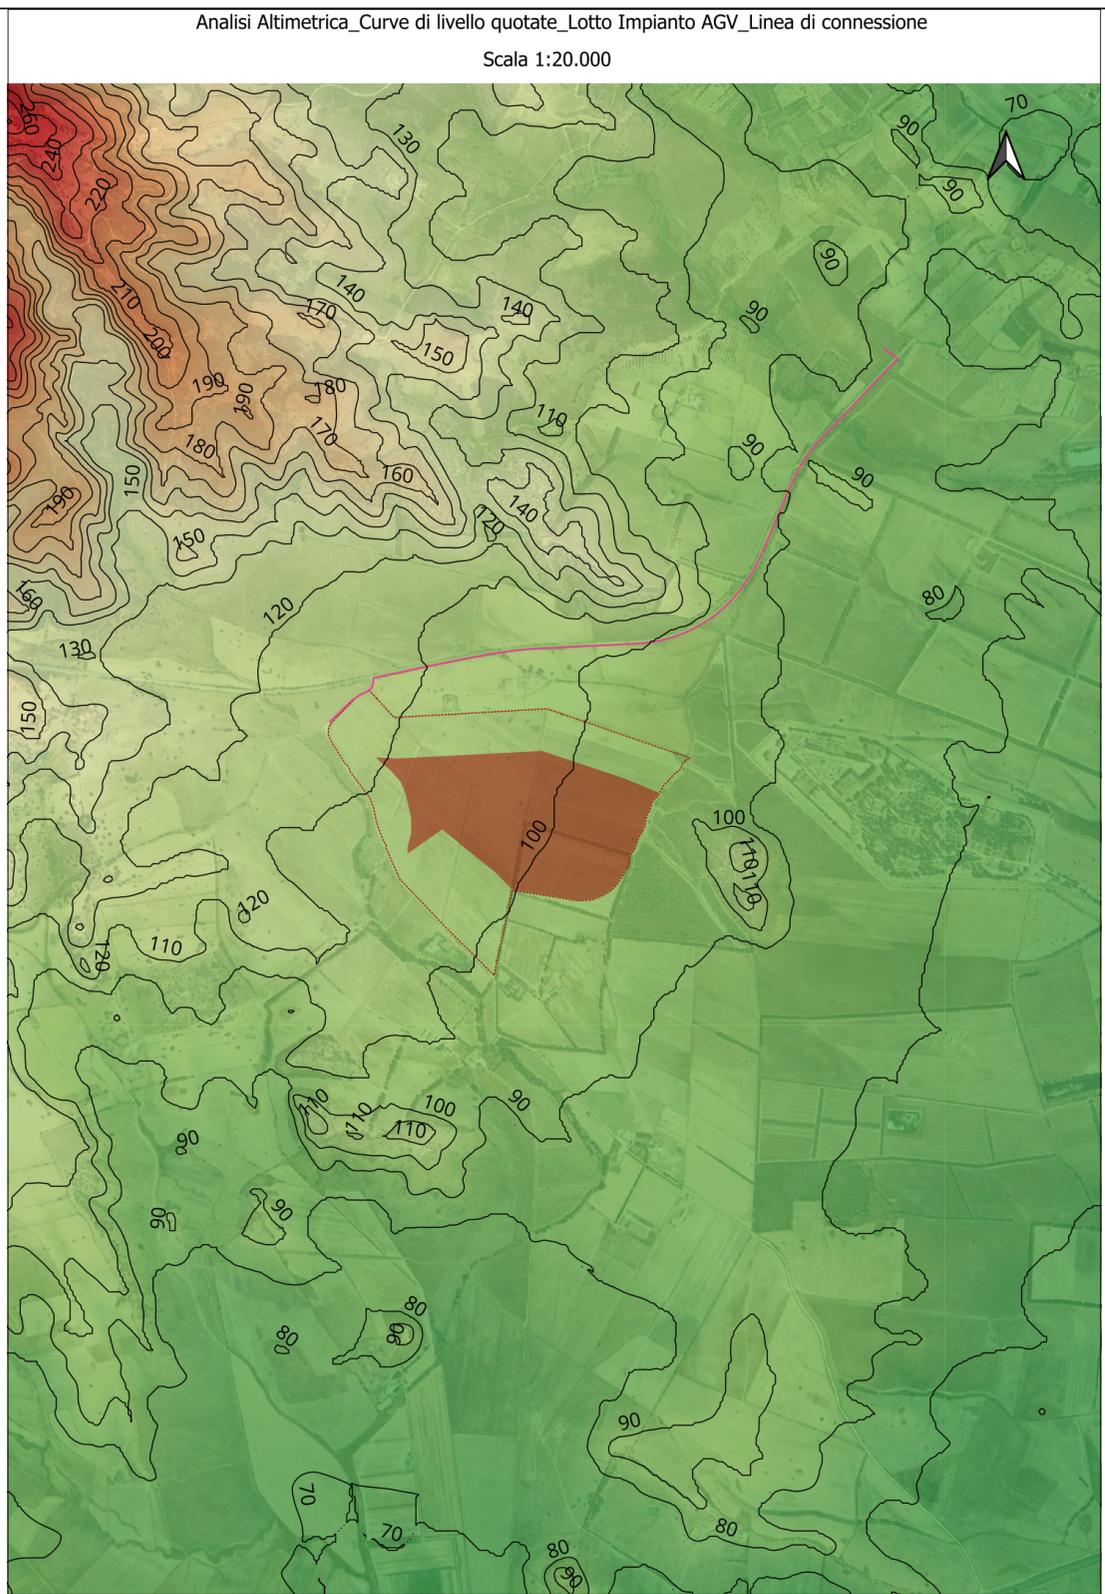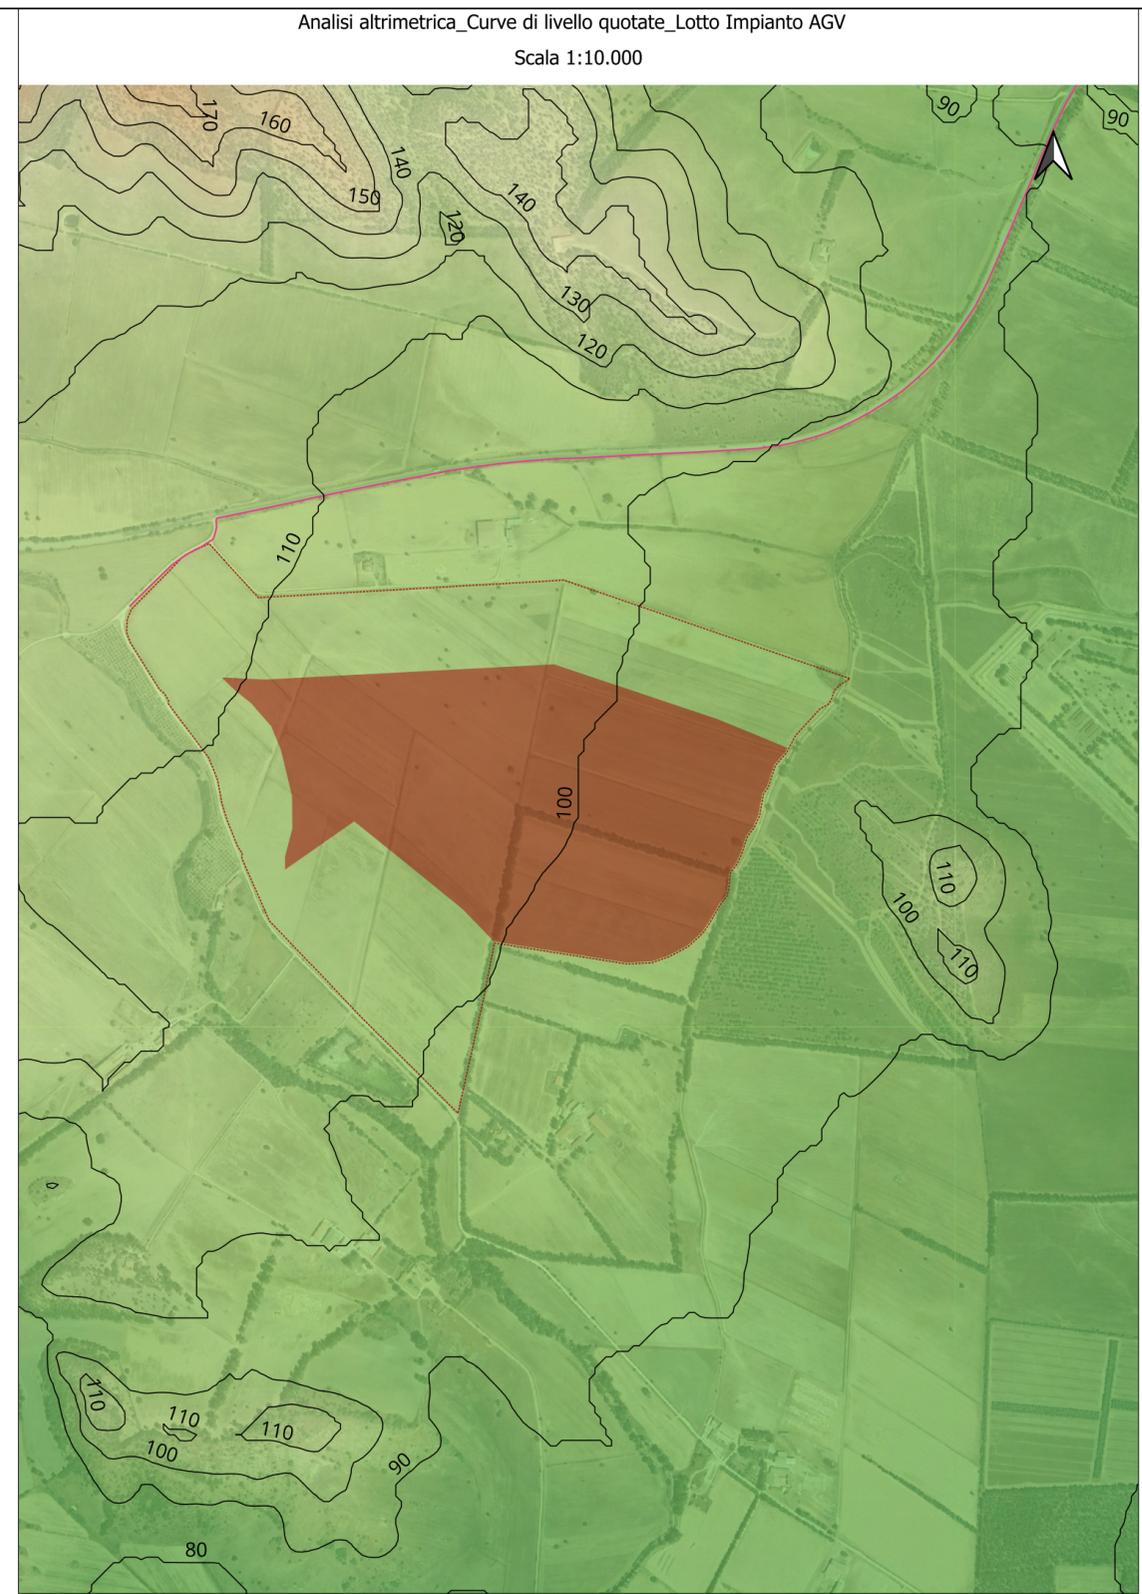

Legenda

- NYX_Linea di connessione MT
- NX05_Area impianto AGV
- NX05_Area a disposizione impianto

Curve di Livello

- 250
- 50