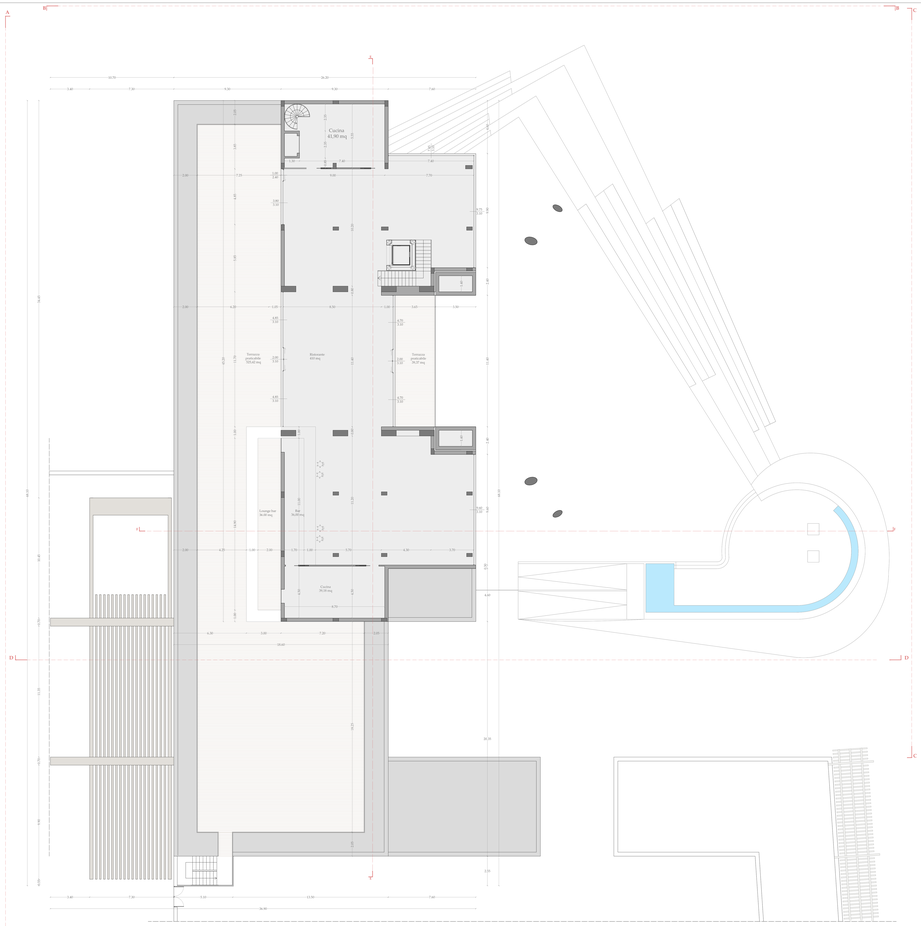

PIANTA A QUOTA 4.00 MT

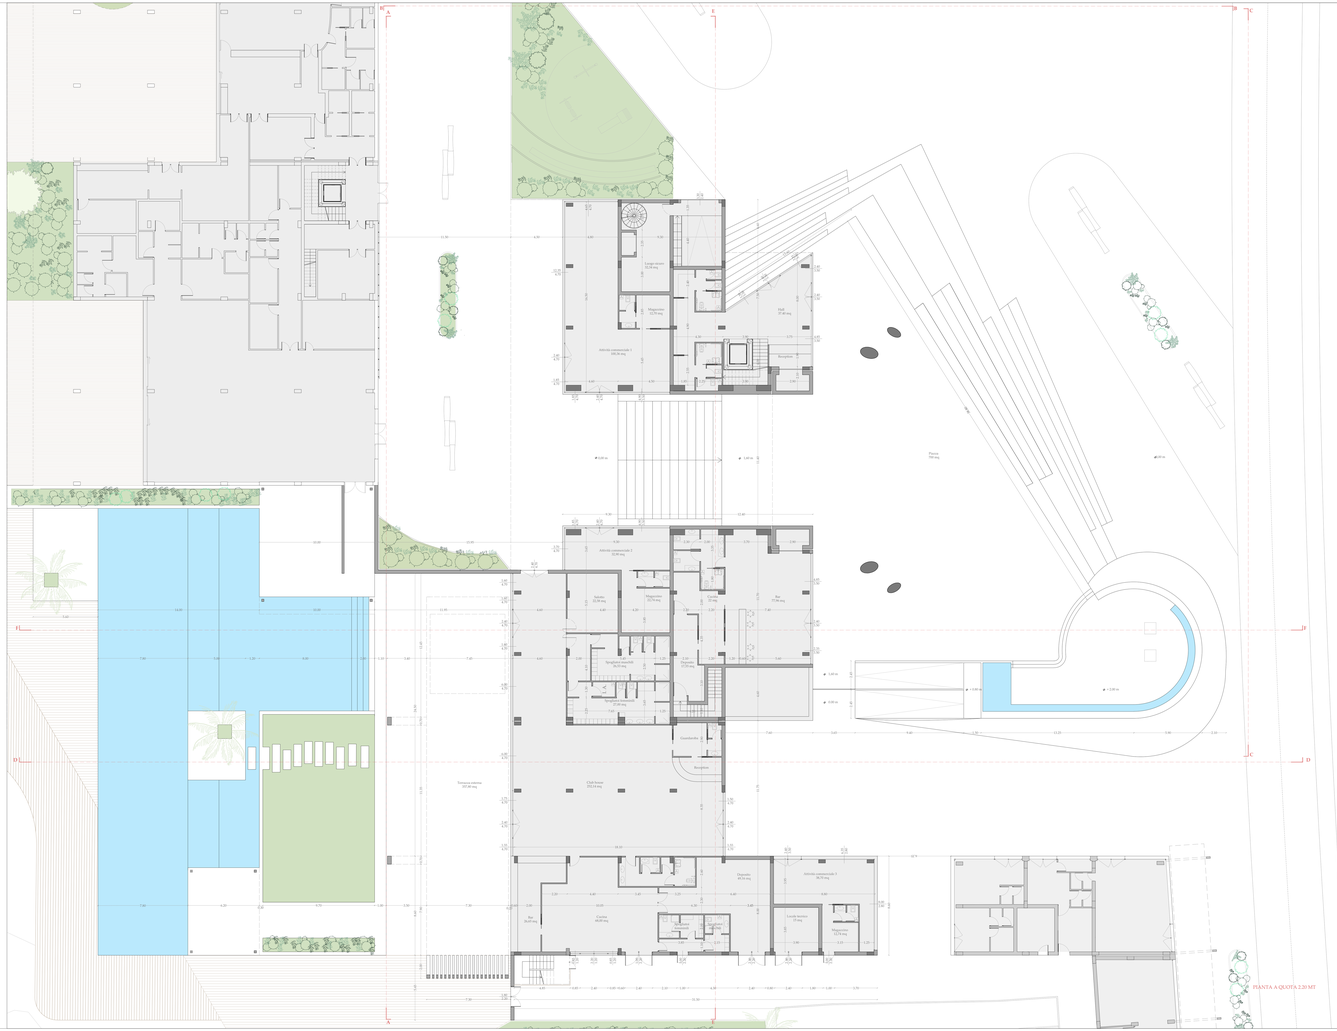

PIANTA A QUOTA 2.20 MT

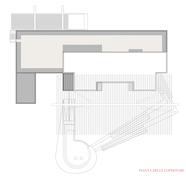

PIANTA DELLA COPERTURA 1:500

REGIONE SICILIA

Provincia di Trapani

Comune di Marsala

PROGETTO DEFINITIVO MARINA DI MARSALA
FUTURO PIANO REGOLATORE PORTUALE

File	Data Progetto: 08/09/2014	Rev.	N°	Data:	scala 1:200 / Foglio: 1:100

MM

A.08

Club House e negozi sulla piazza (AS4 - AS5)
pianta a quota 2.20 mt e a quota 6.00 mt

M.Y.R. Marsala Yachting Resort S.r.l.
Via Firenze 45/A Rm. T. + 06 4521 5234

Capo Progetto e Rerponsabile del Procedimento:
Ing. Massimo Ombra
Ordine degli Ing. della Provincia di Trapani n°2246

Timbro e Firma:

Progettisti:

Coordinamento gruppo di progettazione:	Ing. Francesco Di Noto
Progettazione Architettonica:	Arch. Stefania Bacci
Progettazione Architettonica:	Itinerakio Srl - Architetti Nuzzo
Ingegneria marittima / civile e studi ambientali:	Ing. Antonio D'Angio
Opere marittime:	Ing. Agostino La Rosa
Analisi strutturali e geotecniche:	Ing. Nicola Ruotolo
Impianti idrici:	Ing. Giovanni Bertiglia
Impianti elettrici e di illuminazione:	Ing. Pietro Intrieria / Ing. Massimo Brancatelli
Aspetti ambientali:	Ing. Domenico Mangano
Studi geologici e geotecnici:	Dott. Piero Mark Ricordi

Questo disegno è proprietà esclusiva di M.Y.R. Marsala S.r.l. e non può essere riprodotto o diffuso in alcuna forma senza autorizzazione scritta. Ogni violazione sarà perseguita a norma di legge.