

Il presente disegno è di proprietà aziendale. A termini di legge ogni diritto è riservato.  
This drawing is company property. All rights are reserved according to law.



**REGIONE AUTONOMA DELLA SARDEGNA**



Provincia del Sud Sardegna  
**COMUNE DI SILIQUA COMUNE DI VALLERMOSA**



**TITOLO**  
TITTLE

**VALUTAZIONI ED AUTORIZZAZIONI AMBIENTALI**

**PROGETTO DEFINITIVO**

**DI UN IMPIANTO AGRIVOLTAICO AVANZATO DENOMINATO "NYX"**

**E DELLE RELATIVE OPERE DI CONNESSIONE**

PROGETTAZIONE  
ENGINEERING

**Sviluppatore:**

ENERGETICA AGROLUX s.r.l.

**Gruppo di progettazione:**

Studio Ing. Valeria Medici

COMMITTENTE  
CLIENT

NYX s.r.l.

GREENCELLS GROUP

OGGETTO  
OBJECT

**PARTICOLARI COSTRUTTIVI**

Shelter Inverter - Cabina di Raccolta MT

SCALA / SCALE

1:100/ 1:200

TAV / DRAW

**16**

DATA / DATE

MAGGIO 2024

AUTORE/CREATOR

V.M.

CONTROLLO/EDIT

G.G.M.


APPR

G.C.


REV

00


**Pianta - sezioni Cabina di Raccolta MT tipo**  
Scala 1:100

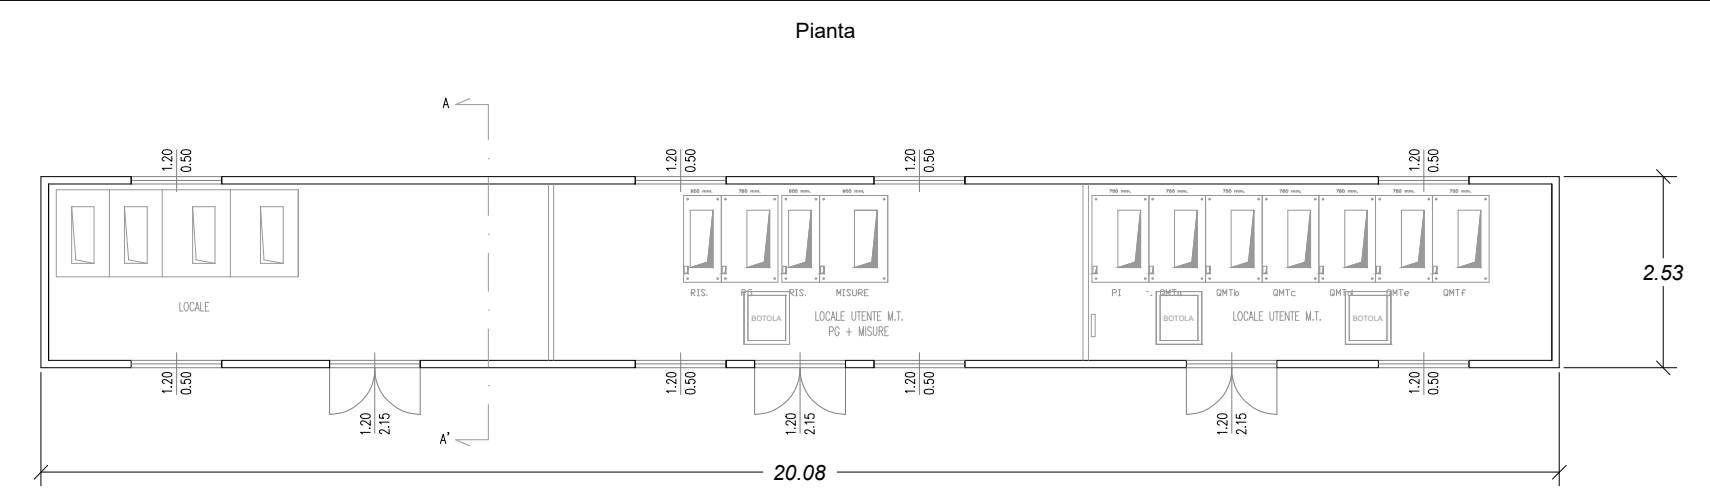

**Prospetto**

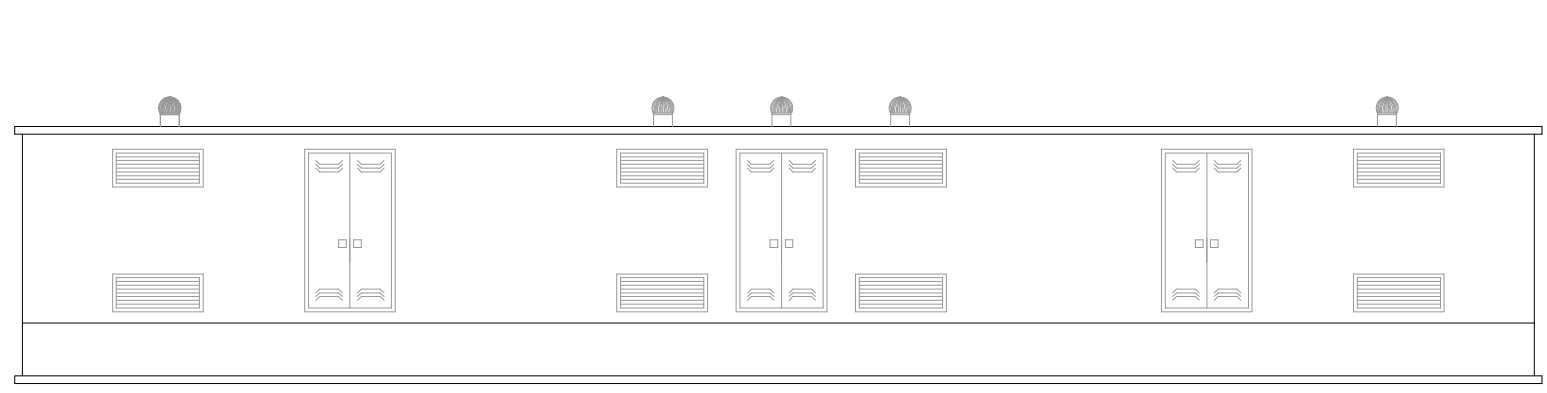

**Sezione**

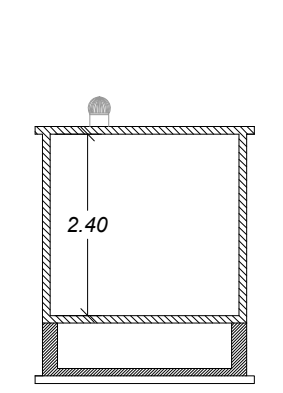

**Prospetti Shelter (inverter + trasformatore BT/MT) tipo**  
Scala 1:200

