




Tipico 1 - attraversamento area a pericolosità idraulica attraverso T.O.C.  
Scala 1:50

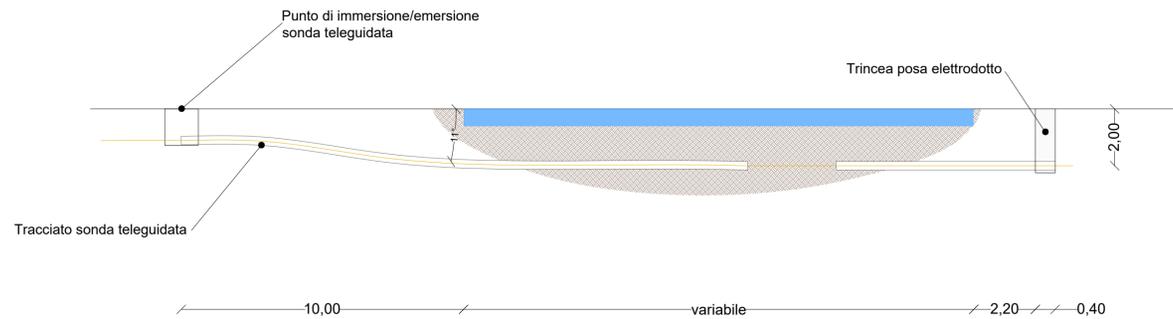


Tipico 2 - attraversamento corso d'acqua tombato attraverso T.O.C.  
Scala 1:25

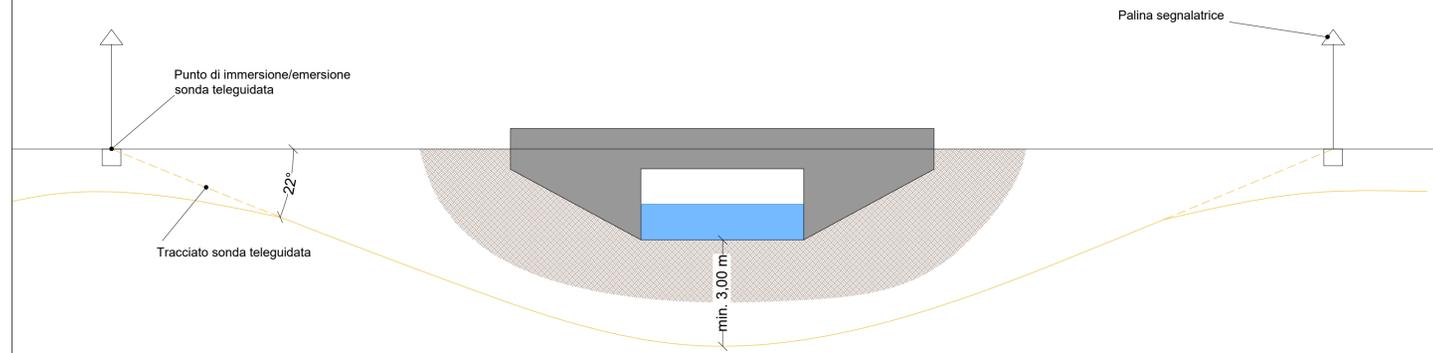


Tipico 3 - attraversamento corso d'acqua a cielo aperto attraverso T.O.C.  
Scala 1:50

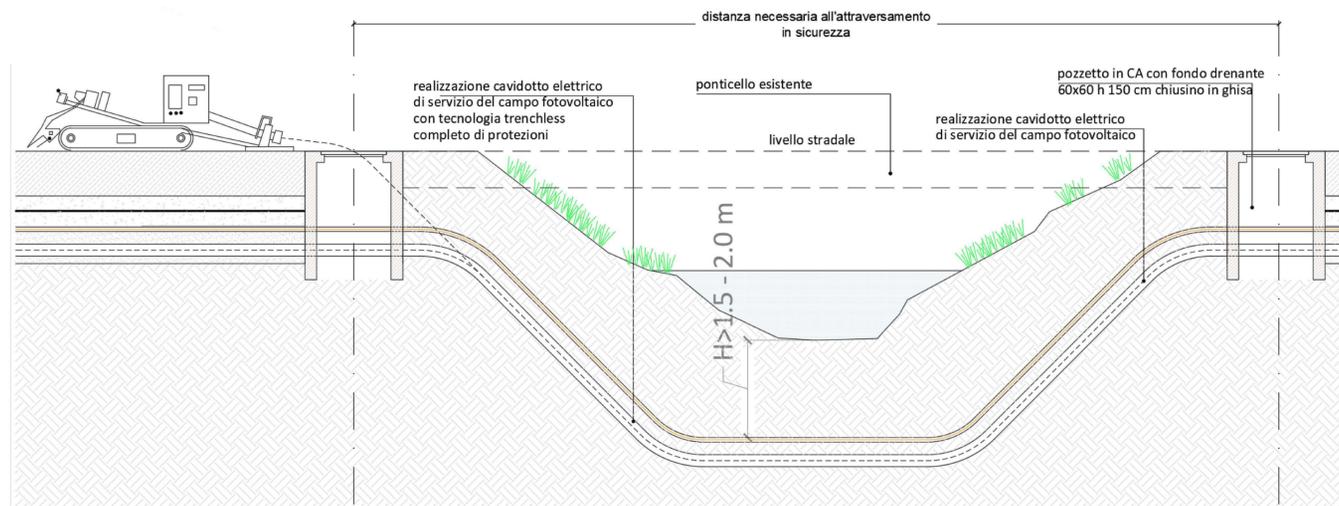


Tipico 4 - attraversamento condotta idrica attraverso T.O.C.  
Scala 1:50

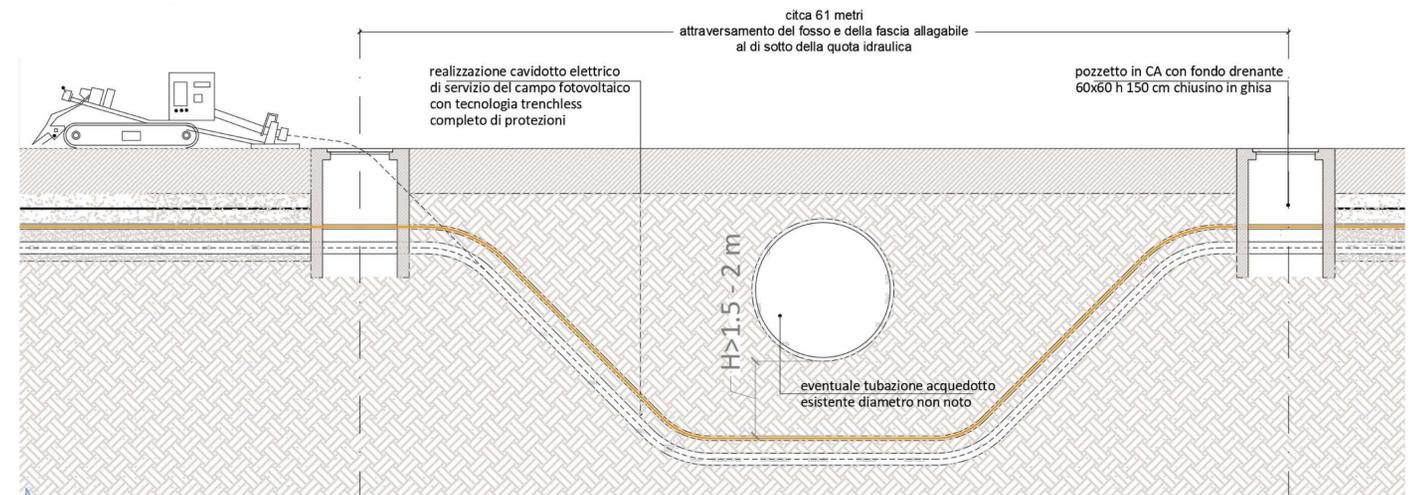

Particolare cavidotto linea di connessione\_Attraversamento con T.O.C.  
Scala 1:50

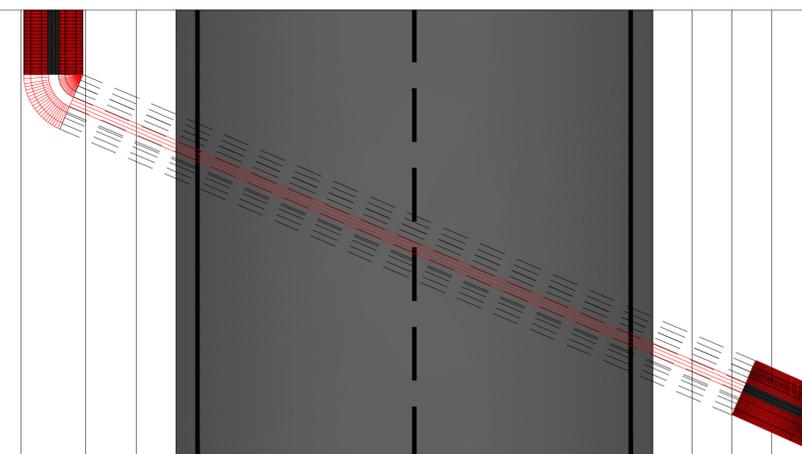

Tipico 5 - attraversamento stradale attraverso T.O.C.  
Scala 1:50

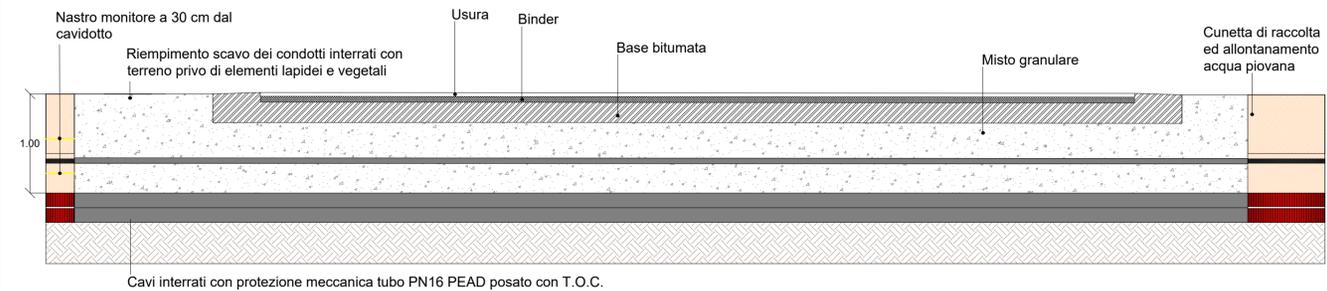

Tipico 6 - attraversamento su cavalcavia (in disuso)  
Scala 1:50

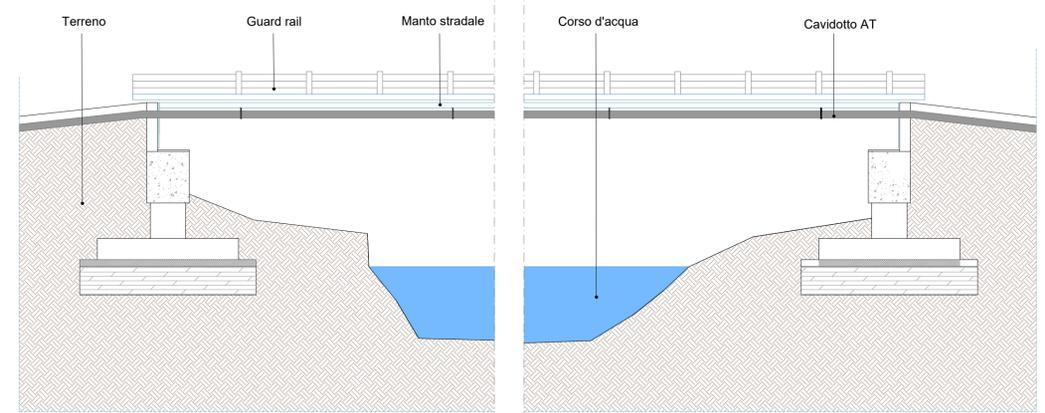


Tabella elenco interferenze cavidotto MT - AT

ID	INTERFERENZA	DESCRIZIONE	COORDINATE	ATTRAVERSAMENTO
NX05_MT_01	RETICOLO IDROGRAFICO	SILIQUA - Gora Tuvoi 041	39°20'17.00"N - 8°46'18.58"E	TIPICO 3
NX05_MT_02	RETICOLO IDROGRAFICO	SILIQUA - Affluente Gora Tuvoi 041	39°20'17.94"N - 8°46'33.41"E	TIPICO 3
NX05_MT_03	RETICOLO IDROGRAFICO	VALLERMOSA - Riu Bittueri	39°20'33.70"N - 8°47'1.42"E	TIPICO 3
NX05_MT_04	RETICOLO IDROGRAFICO	VALLERMOSA - Affluente Riu Bittueri	39°20'38.89"N - 8°47'4.44"E	TIPICO 3
NX05_MT_05	RETICOLO IDROGRAFICO	VALLERMOSA - Canale Riu Nou	39°20'44.12"N - 8°47'10.23"E	TIPICO 3
NX05_MT_06	RETICOLO STRADALE	VALLERMOSA - Strada Provinciale 89	39°20'51.27"N - 8°47'19.00"E	TIPICO 5

Il presente disegno è di proprietà aziendale. Ai termini di legge ogni diritto è riservato. This drawing is company property. All rights are reserved according to law.



REGIONE AUTONOMA DELLA SARDEGNA



Provincia del Sud Sardegna  
COMUNE DI SILIQUA



VALUTAZIONI ED AUTORIZZAZIONI AMBIENTALI

PROGETTO DEFINITIVO

DI UN IMPIANTO AGRIVOLTAICO AVANZATO DENOMINATO "NYX"  
E DELLE RELATIVE OPERE DI CONNESSIONE

PROGETTAZIONE  
ENGINEERING

Sviluppatore:

ENERGETICA AGROLUX s.r.l.

Gruppo di progettazione:

Studio Ing. Valeria Medici

COMMITTENTE  
CLIENT

NYX s.r.l.

GREENCELLS  
GROUP

OGGETTO  
OBJECT

PARTICOLARI COSTRUTTIVI  
Attraversamenti linea di connessione

AUTORE/CREATOR

V.M.

CONTROLLO/EDIT

G.G.M.

SCALA / SCALE

1:25 - 1:50

DATA / DATE

MAGGIO 2024

APPR

G.C.

TAV / DRAW

19

REV

01