


Stralcio CTR - Fogli 556060-050-020-010_Lotto Impianto + linea di connessione MT
Scala 1:20.000

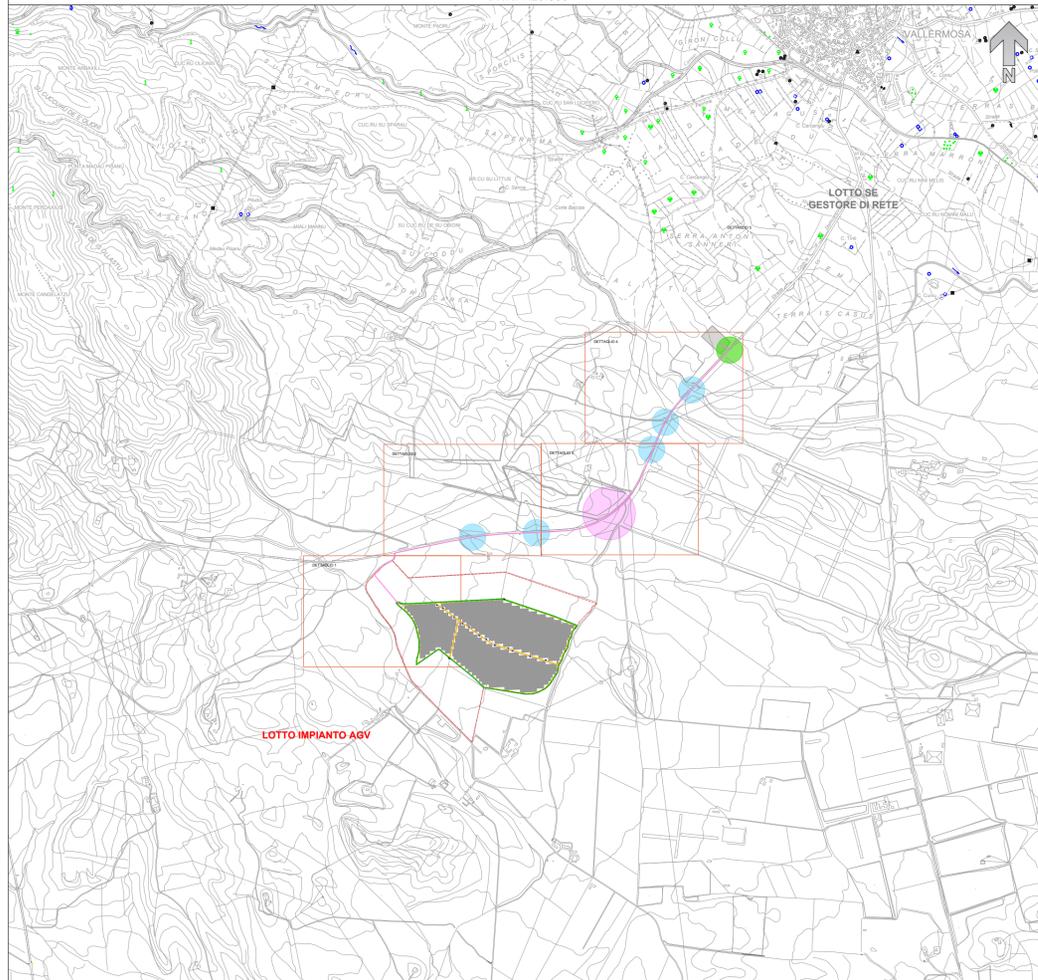

LEGENDA

- Area a disposizione della società
- Recinzione area impianto agrovoltico
- Stradelli in terra stabilizzata impianto AGV
- Traker 2V 56 moduli (28x2)_tot. 1.143
- Traker 2V 28 moduli (14x2)_tot 140
- Shelter
- Cabina di Raccolta MT
- ↑ Cancelli carrabili di accesso
- Cavidotto MT di connessione
- Interferenza corso d'acqua
- Interferenza rete stradale
- Interferenza bene storico

Tabella interferenze - attraversamenti

ID	INTERFERENZA	DESCRIZIONE	COORDINATE	ATTRAVERSAMENTO
NX05_MT_01	RETICOLO IDROGRAFICO	SILIQUA - Gora Tuveri 041	39°20'17.00"N - 8°46'18.58"E	Attraversamento in TOC
NX05_MT_02	RETICOLO IDROGRAFICO	SILIQUA - Affluente Gora Tuveri 041	39°20'17.94"N - 8°46'33.41"E	Attraversamento in TOC
NX05_MT_03	RETICOLO IDROGRAFICO	VALLERMOSA - Riu Bittuati	39°20'33.70"N - 8°47'1.42"E	Attraversamento in TOC
NX05_MT_04	RETICOLO IDROGRAFICO	VALLERMOSA - Affluente Riu Bittuati	39°20'38.89"N - 8°47'4.44"E	Attraversamento in TOC
NX05_MT_05	RETICOLO IDROGRAFICO	VALLERMOSA - Canale Riu Nou	39°20'44.12"N - 8°47'10.23"E	Attraversamento in TOC
NX05_MT_06	RETICOLO STRADALE	VALLERMOSA - Strada Provinciale 89	39°20'51.27"N - 8°47'19.00"E	Attraversamento in TOC

PIANO PARTICELLARE TERRENI LINEA DI CONNESSIONE

Ditta intestataria	servizio	foglio	mappale	sub./Perc.	specifici catastali		qualità
					ha	ca	
COMUNE DI SILIQUA							
NONNE SALVATORE nato a NUORO (NU) il 02/10/1975		112	74		99	40	SEMINATIVO
ZURRU GIAMPIERO nato a GAVOI (NU) il 29/08/1966		112	34		2	68	55
REGIONE AUTONOMA SARDEGNA con sede in CAGLIARI (CA)		112	33		1	11	55
REGIONE AUTONOMA SARDEGNA con sede in CAGLIARI (CA)		112	29		1	09	75
REGIONE AUTONOMA SARDEGNA con sede in CAGLIARI (CA)		112	37		19	60	SEMINATIVO
REGIONE AUTONOMA SARDEGNA con sede in CAGLIARI (CA)		112	27		96	00	SEMINATIVO
COMUNE DI VALLERMOSA							
CUSIGUS SALVATORE nato a FONNI (NU) il 03/03/1943		108	7	AA	80	00	SEMINATIVO
CUSIGUS SALVATORE nato a FONNI (NU) il 03/03/1943		108	85	AA	4	00	00
CUSIGUS SALVATORE nato a FONNI (NU) il 03/03/1943		108	85	AB	1	16	00
CROBU AUGUSTO nato a VALLERMOSA (SU) il 21/09/1929		412	89		30	40	PASC. CESPUG.
CROBU AUGUSTO nato a VALLERMOSA (SU) il 21/09/1929		412	80		24	00	PASC. CESPUG.
CROBU AUGUSTO nato a VALLERMOSA (SU) il 21/09/1929		412	77		14	40	PASC. CESPUG.
CROBU AUGUSTO nato a VALLERMOSA (SU) il 21/09/1929		412	75		14	00	PASC. CESPUG.
CAMBA ROBERTO nato a CAGLIARI (CA) il 01/06/1960							
DELOGU MARIA GIUSEPPA nata a LUNAMATRONA (SU) il 14/04/1944							
MATTA ROMANA nata a SIDI (SU) il 19/08/1952							
MATTA LUIGI nato a SIDI (SU) il 24/07/1918							
MATTA FORALISA nata a SIDI (SU) il 09/05/1940							
MATTA LUIGI nato a SIDI (SU) il 24/07/1918							
MATTA MARISA nata a SIDI (SU) il 13/05/1947							
MATTA RENZO nato a SIDI (SU) il 29/07/1949							
MATTA BEA nata a SIDI (SU) il 24/06/1942		412	86		14	65	SEMINATIVO
ORRU ACQUILA nato a LUNAMATRONA (SU) il 14/01/1939							
ORRU CARLO nato a LUNAMATRONA (SU) il 02/07/1948							
ORRU FRANCESCO nato a LUNAMATRONA (SU) il 04/10/1936							
ORRU GENARO nato a LUNAMATRONA (SU) il 28/09/1933							
ORRU MANIA nato a LUNAMATRONA (SU) il 08/02/1941							
ORRU VENANZO nato a LUNAMATRONA (SU) il 20/10/1931							
CROBU ARNALDO nato a SIDI (SU) il 23/02/1933							
CROBU AUGUSTO nato a VALLERMOSA (SU) il 21/09/1929		412	83		23	45	PASC. CESPUG.
CROBU FERNANDO nato a SIDI (SU) il 18/08/1923							
SANNA ROSA nata a SIDI (SU) il 02/05/1898							
CERRONIS ALFREDO nato a VALLERMOSA (SU) il 13/02/1942							
CERRONIS GABRIELA nata a VALLERMOSA (SU) il 22/02/1940							
CERRONIS GRAZIA nata a VALLERMOSA (SU) il 15/04/1935							
CERRONIS GREGORIO BRANCO nato a VALLERMOSA (SU) il 19/01/1947							
CERRONIS LUCCA nata a VALLERMOSA (SU) il 04/12/1951							
CERRONIS MARIA ROMANA nata a VALLERMOSA (SU) il 26/07/1949		412	116		35	30	PASC. CESPUG.
CERRONIS MARCONIO nato a VALLERMOSA (SU) il 14/08/1944							
CERRONIS VITALBA nata a VALLERMOSA (SU) il 17/06/1901							
MAURIZIO ANTONETTI nato a VALLERMOSA (SU) il 08/12/1922							
ZORCO GIOVANNI FABIO nato a SIDI (SU) il 24/06/1963							
ZORCO LORELLA nata a SIDI (SU) il 26/11/1961							
CERRONIS ANGELO nato a VALLERMOSA (SU) il 09/11/1936		412	115		12	55	SEMINATIVO

MINISTERO DELL'AMBIENTE
E DELLA SICUREZZA ENERGETICA

MINISTERO DELLA
CULTURA

REGIONE AUTONOMA DELLA SARDEGNA

Provincia del Sud Sardegna

COMUNE DI SILIQUA

COMUNE DI VALLERMOSA

VALUTAZIONI ED AUTORIZZAZIONI AMBIENTALI

PROGETTO DEFINITIVO
DI UN IMPIANTO AGRIVOLTAICO AVANZATO DENOMINATO "NYX"
E DELLE RELATIVE OPERE DI CONNESSIONE

PROGETTAZIONE ENGINEERING	COMMITTENTE CLIENT	
Sviluppatore:		
ENERGETICA		
Gruppo di progettazione:		
Studio Ing. Valeria Medici		
OGGETTO OBJECT	SCALA / SCALE	TAV / DRAW
ANALISI INTERFERENZE	1:20.000 - 1:5.000	22
Percorso linea di connessione MT	DATA / DATE	
	MAGGIO 2024	
AUTORE/CREATOR	CONTROLLO/EDIT	APPR
V.M.	G.G.M.	G.C.
		REV
		00

Il presente disegno è di proprietà aziendale. A termini di legge ogni diritto è riservato. This drawing is company property. All rights are reserved according to law.