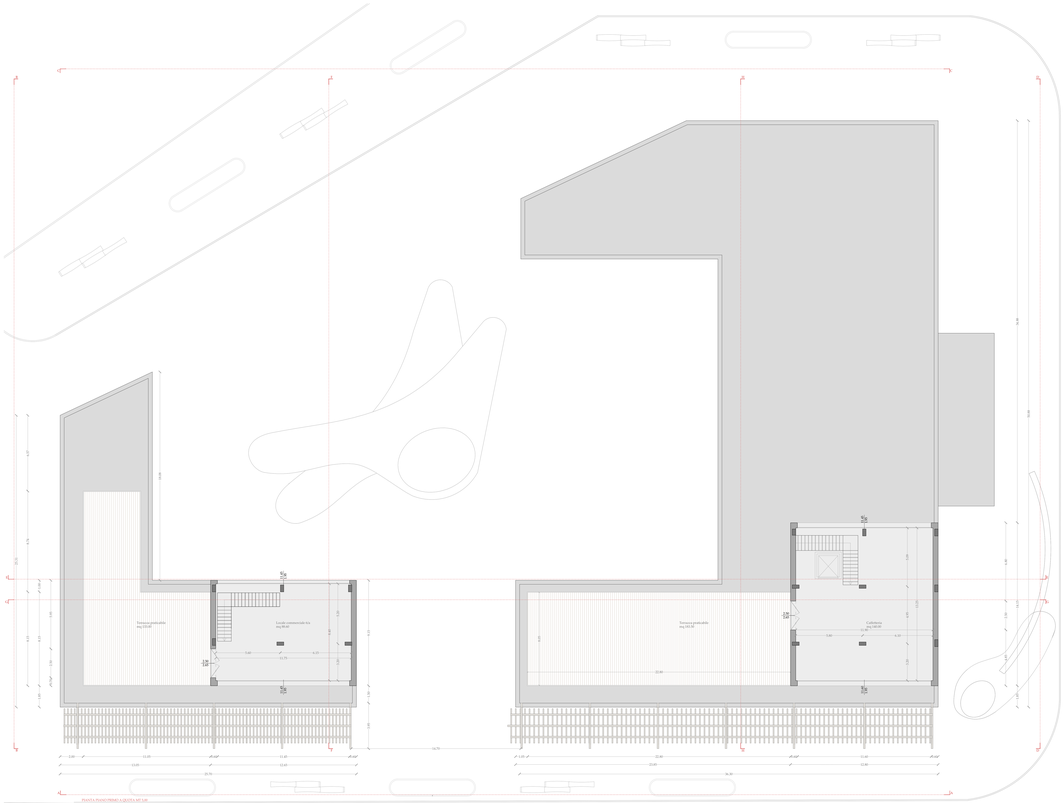

PIANTA A PIANO TERRA A QUOTA MT 5,00

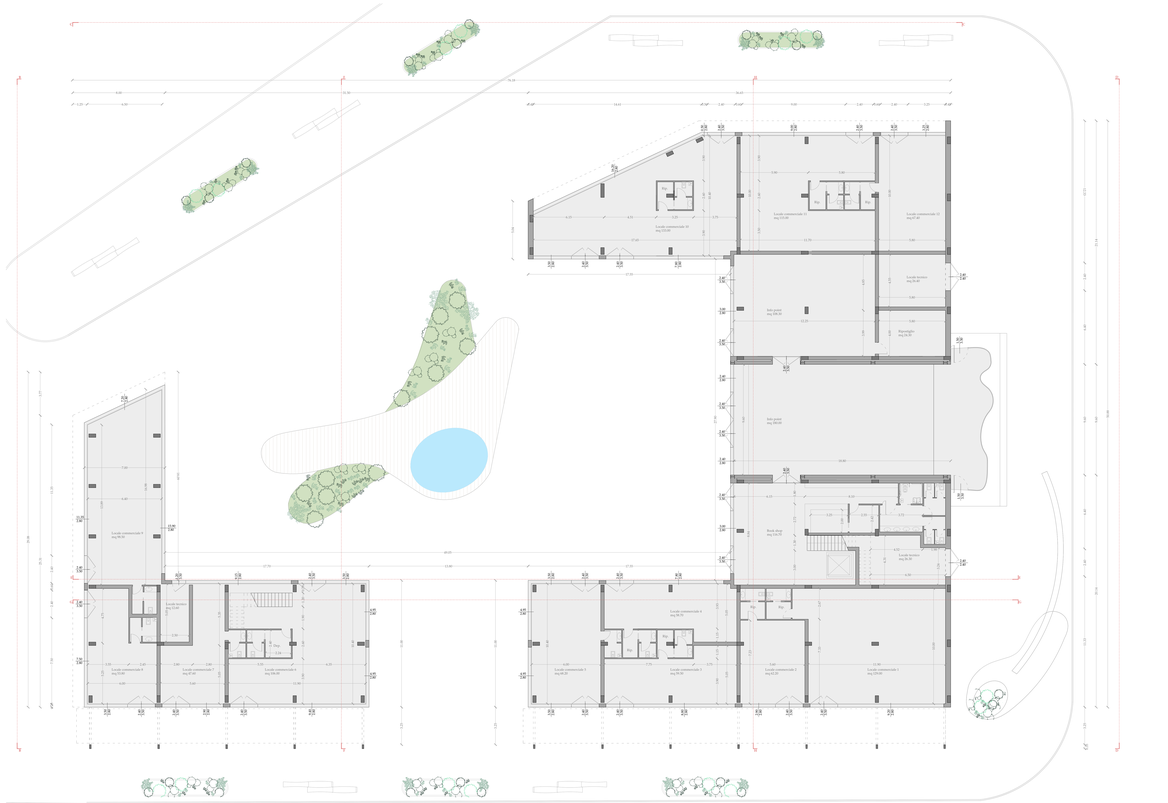

PIANTA A PIANO TERRA A QUOTA MT 3,00

PLANIMETRIA DEL PROGETTO

PIANTA DELLE COPERTURE IN SCALA 1:500

REGIONE SICILIA
Provincia di Trapani

Comune di Marsala

PROGETTO DEFINITIVO MARINA DI MARSALA
FUTURO PIANO REGOLATORE PORTUALE

Tipo	Nome Progetto	Num.	Data	Scala
	DEFINITIVO	02	aprile 2014	1:100

MM

A.10

Shopping center AS7-AS9-AS10:
Info point AS8:
piante

M.Y.R. Marsala Yachting Resort S.r.l.
Via Fiume 45/C1 Alcamo - P. I.V.A. 01811790815

MyR
Marsala Yachting Resort

Direttore Tecnico Responsabile
Ing. Massimo Ombra
Ordine degli Ing. della Provincia di Trapani n°1246

Timbro e Firma

Progettisti

Coordinamento gruppo di progettazione:	Ing. Francesco Di Noto
Progettazione Architettonica:	Arch. Stefania Bacci
Progettazione Architettonica:	Itinerlab Srl - Architetti Nuzzo
Ingegneria marittima / civile e studi ambientali:	Ing. Antonio D'Arrigo

Consulenti

Opere marittime:	Ing. Agostino La Rosa
Analisi strutturali e geotecniche:	Ing. Nicola Ruttica
Impianti idrici:	Ing. Giovanni Bertiglia
Impianti elettrici e di illuminazione:	Ing. Pietro Infersera / Ing. Massimo Brancatelli
Aspetti ambientali:	Ing. Domenico Mangano
Studi geologici e geotecnici:	Dott. Piero Mario Ricordi

DICHIARAZIONE DI NULLA OSTA: Ai sensi della legge n. 633/41 del 22 Aprile 1941 e successive modifiche e integrazioni, il Gruppo di Lavoro, con sede in Alcamo, è proprietario esclusivo di tutti gli elaborati grafici, descrittivi e fotografici, ad esso commissionati. Pertanto, nessuno di essi può essere riprodotto o comunicato a terzi senza il nostro consenso.