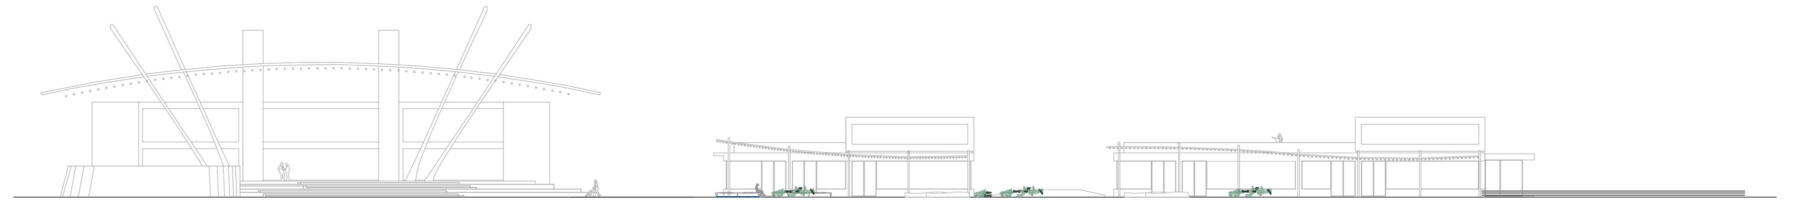

PROFILO A-A'

SCALA 1:500

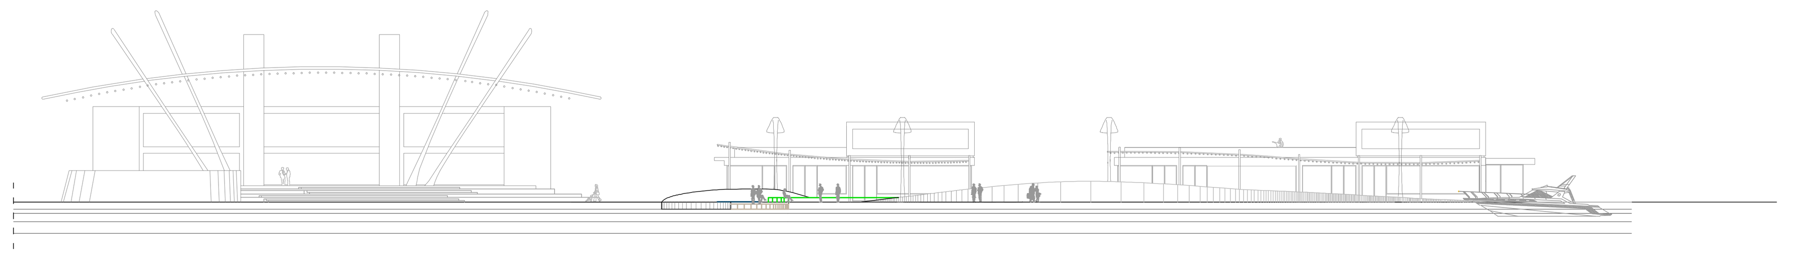

PROFILO B-B'

SCALA 1:500

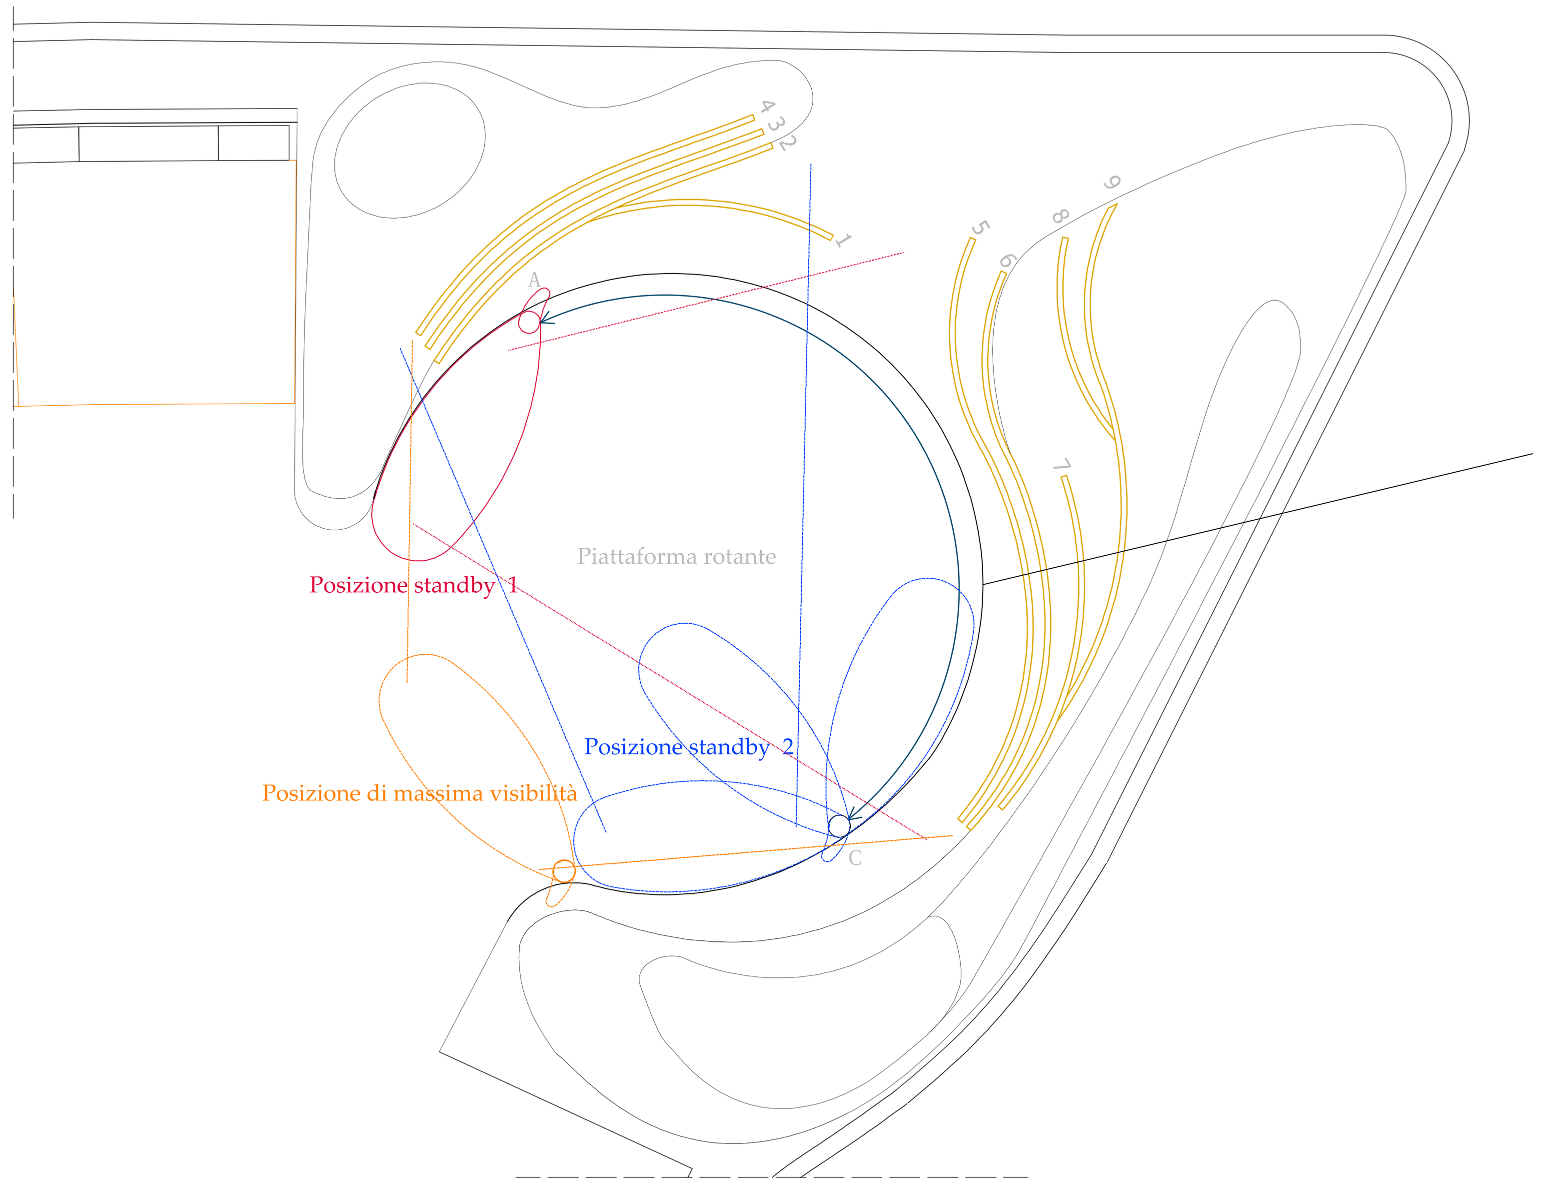


**LEGENDA**

- Binario di scorrimento perno piattaforma
- Perno di rotazione
- Pista ciclabile del marina 215,00 ml

**SUPERFICI**

| | | |
|---|---|---|
| 1 | Duna grande | 1446,35 mq |
| 2 | Duna piccola | 581,16 mq |
| 3 | Area verde duna grande | 223,26 mq |
| 4 | Area verde duna piccola | 115,90 mq |
| 5 | Piattaforma rotante | 172,00 mq |

**NUMERAZIONE POSTI A SEDERE TOT≈ 639**

| | |
|---|---|
| 1 = 21 mt ≈ 43 posti | 2180 |
| 2 = 35 mt ≈ 70 posti | 3500 |
| 3 = 35 mt ≈ 70 posti | 3500 |
| 4 = 35 mt ≈ 70 posti | 3500 |
| 5 = 52 mt ≈ 104 posti | 5290 |
| 6 = 50 mt ≈ 100 posti | 5060 |
| 7 = 30 mt ≈ 60 posti | 3020 |
| 8 = 18 mt ≈ 36 posti | 1880 |
| 9 = 43 mt ≈ 86 posti | 4380 |

SCHEMA DI FUNZIONAMENTO PIATTAFORME ROTANTE

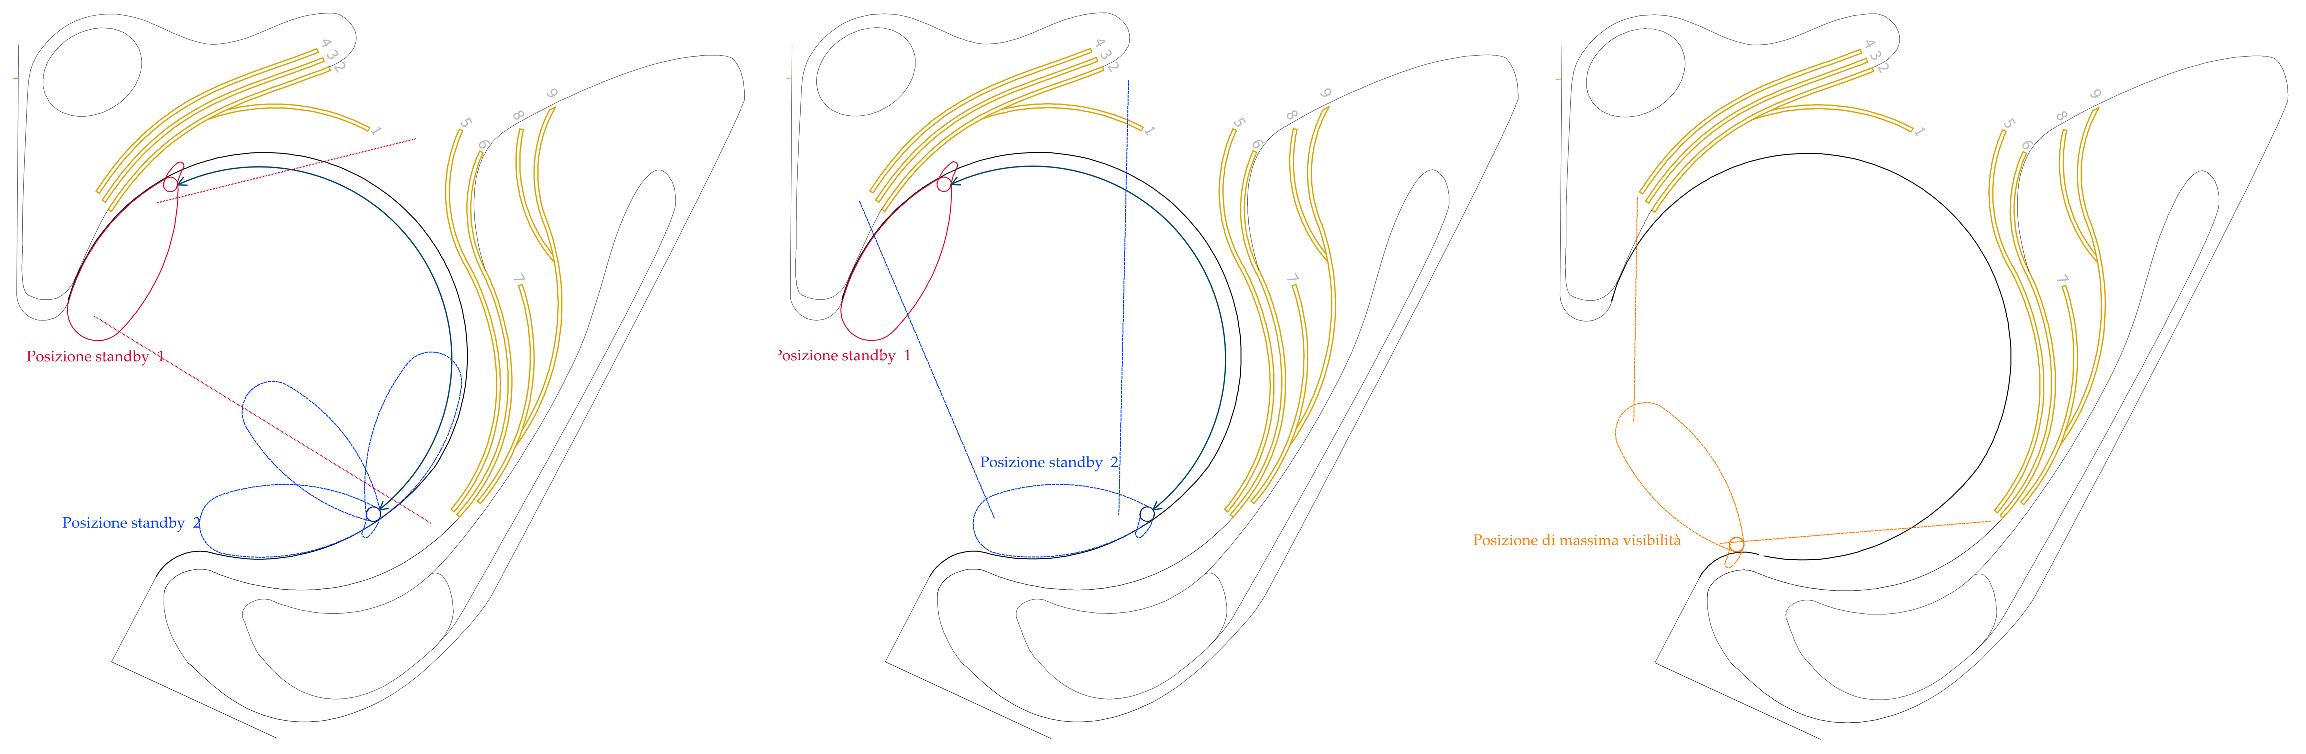

PLANIMETRIA 1:200

PLANIMETRIA DI RIFERIMENTO

## REGIONE SICILIA

Provincia di Trapani

Comune di Marsala

### PROGETTO DEFINITIVO MARINA DI MARSALA
### FUTURO PIANO REGOLATORE PORTUALE

| Tav. | Stato Progetto | Rev. | Data | Scala |
|---|---|---|---|---|
| MM A16 | DEFINITIVO | 02 | aprile 2014 | varie |

Descrizione

**Darsena: planimetria, profili**

Committente

M.Y.R. Marsala Yachting Resort S.r.l.

Via Favara 452/c bis- T. +39 0923 722319

Marsala Yachting Resort

Capo Progetto e Marina Designer

Ing. Massimo Ombra

Ordine degli Ing. della Provincia di Trapani n°1046

Timbro e Firma

Progettisti

| | |
|---|---|
| Coordinamento gruppo di progettazione: | Ing. Francesco Di Noto |
| Progettazione Architettonica: | Arch. Stefania Bacci |
| Progettazione Architettonica: | Itineralab Srl - Architetti Nuzzo |
| Ingegneria marittima / civile e studi ambientali: | Ing. Antonio D'Arrigo |

Collaborazioni

| | |
|---|---|
| Opere marittime: | Ing. Agostino La Rosa |
| Analisi strutturali e geotecniche: | Ing. Nicola Rustica |
| Impianti idrici: | Ing. Giovanni Berbiglia |
| Impianti elettrici e di illuminazione: | Ing. Pietro Inferrera / Ing. Massimo Brancatelli |
| Aspetti ambientali: | Ing. Domenico Mangano |
| Studi geologici e geotecnici: | Dott. Piero Merk Ricordi |

QUESTO DOCUMENTO PUÒ ESSERE UTILIZZATO ESCLUSIVAMENTE PER LE FINALITÀ PREVISTE DAL CONTRATTO IN BASE AL QUALE LO STESSO È STATO FORNITO; LA RIPRODUZIONE, LA CESSIONE E COMUNQUE OGNI UTILIZZO PER FINALITÀ DIVERSE SONO VIETATE IN ASSENZA DI PREVENTIVA AUTORIZZAZIONE DA PARTE DEL RESPONSABILE DEL DOCUMENTO. IL CONTENUTO DEL DOCUMENTO È PROTETTO DALLE NORME SUL DIRITTO D'AUTORE E LA PROPRIETÀ INTELLETTUALE