



SEZIONE STALLO TR 380/36 kV

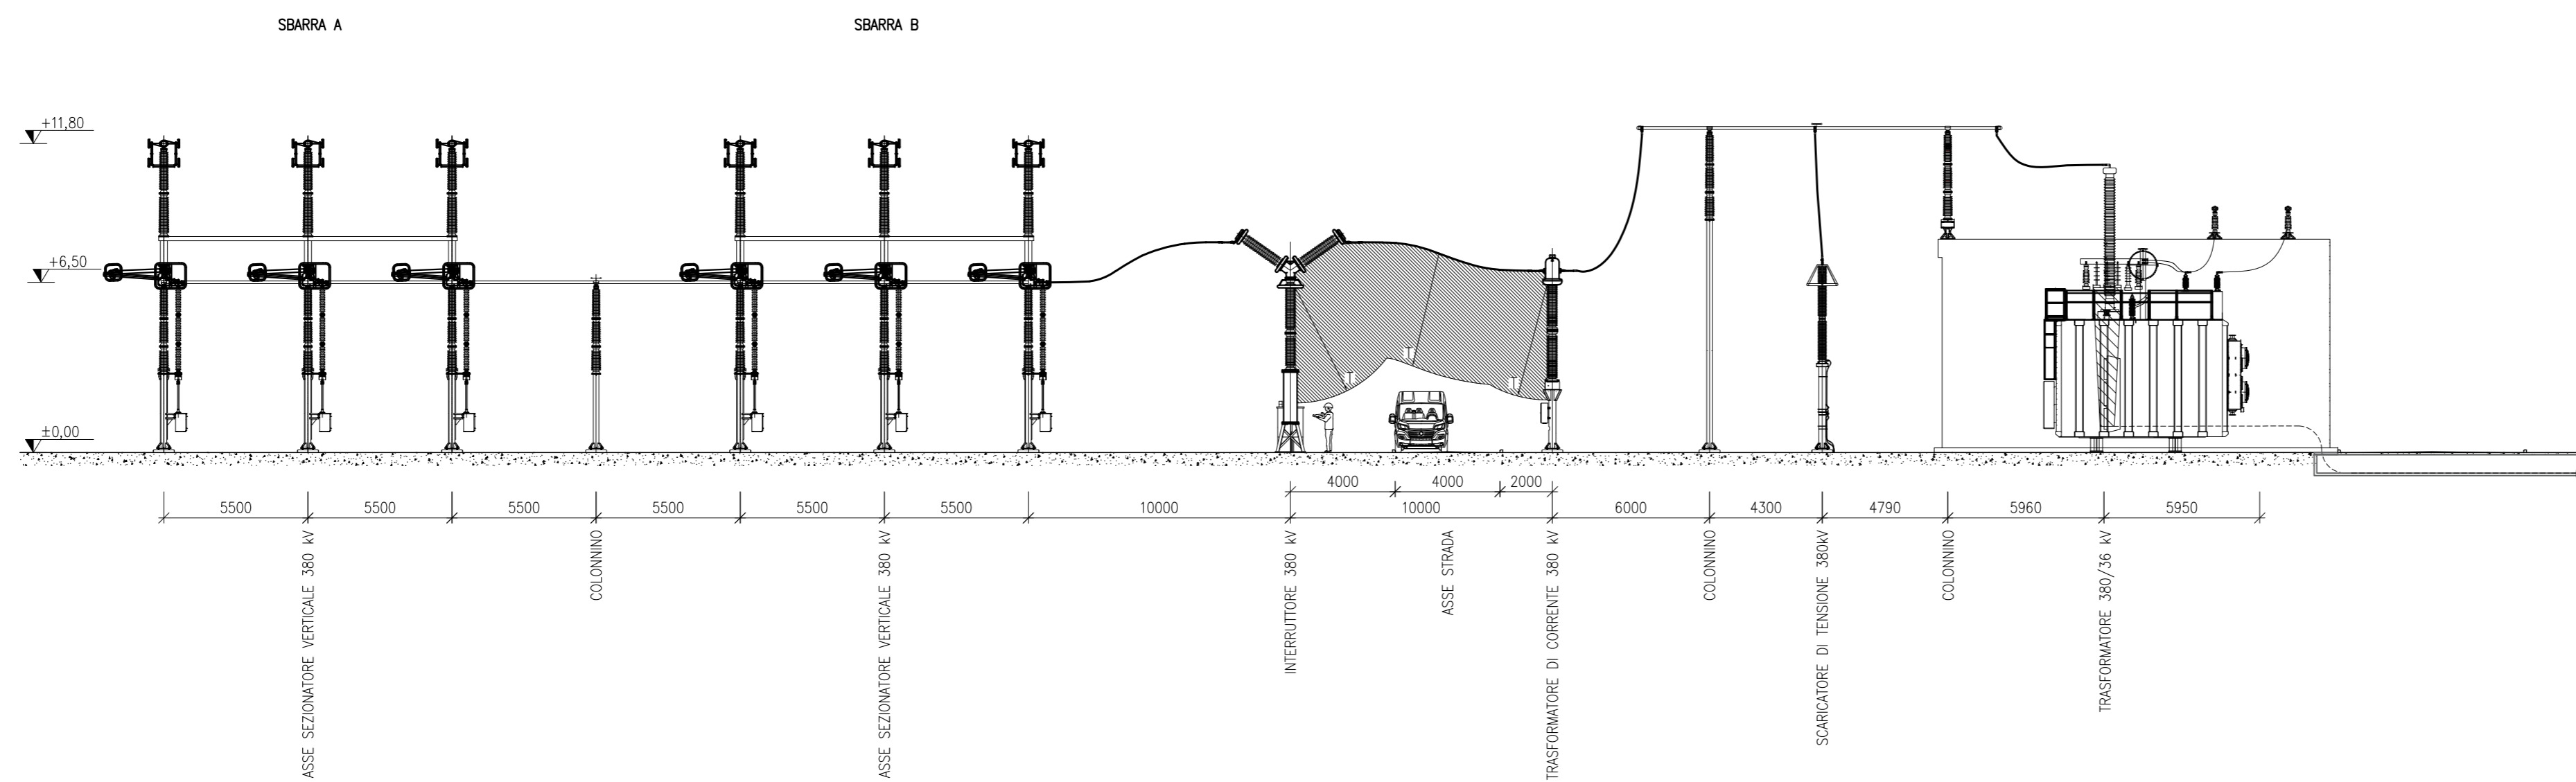



PIANTA STALLO TR 380/36 kV

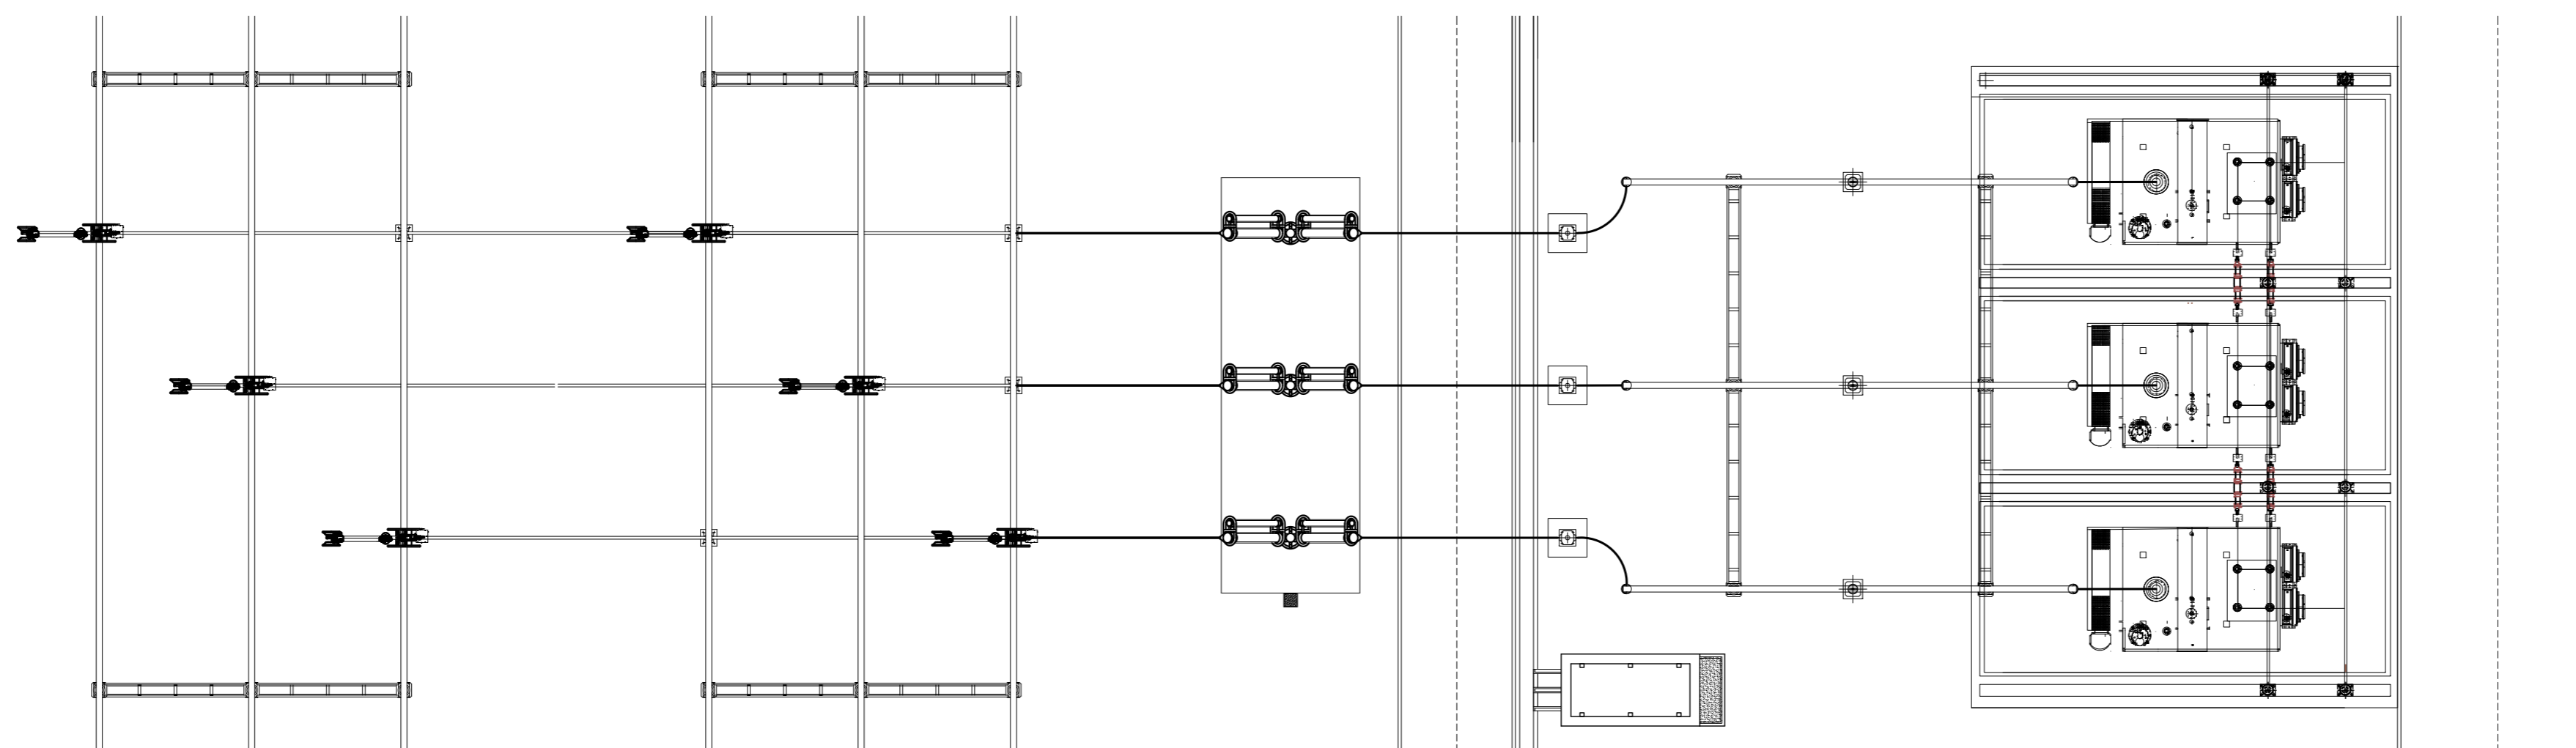

Luca Brulli

REVISIONE	DATA	ELABORATO	VERIFICATO	APPROVATO	DESCRIZIONE
A	23.11.2023	100	013	093	Emissione per autorizzazione
COMMITTENTE					IMPIANTO
SETTE SORELLE S.R.L. Via Leonardo da Vinci, 12 39100 Bolzano (BZ) P.I. 03186330217					SE 380/132/36 kV CARISIO
INGEGNERIA & COSTRUZIONI					TITOLO
BRULLI trasmissione					SEZIONI REPARTO AT
SCALA	FORMATO	FOLIO / DI	N. DOCUMENTO		
1:200	A1	1 / 2	3 5 8 5 3 A		

SEZIONE SBARRA 380 kV

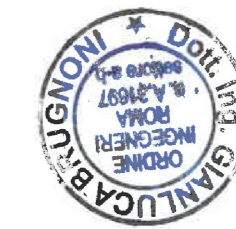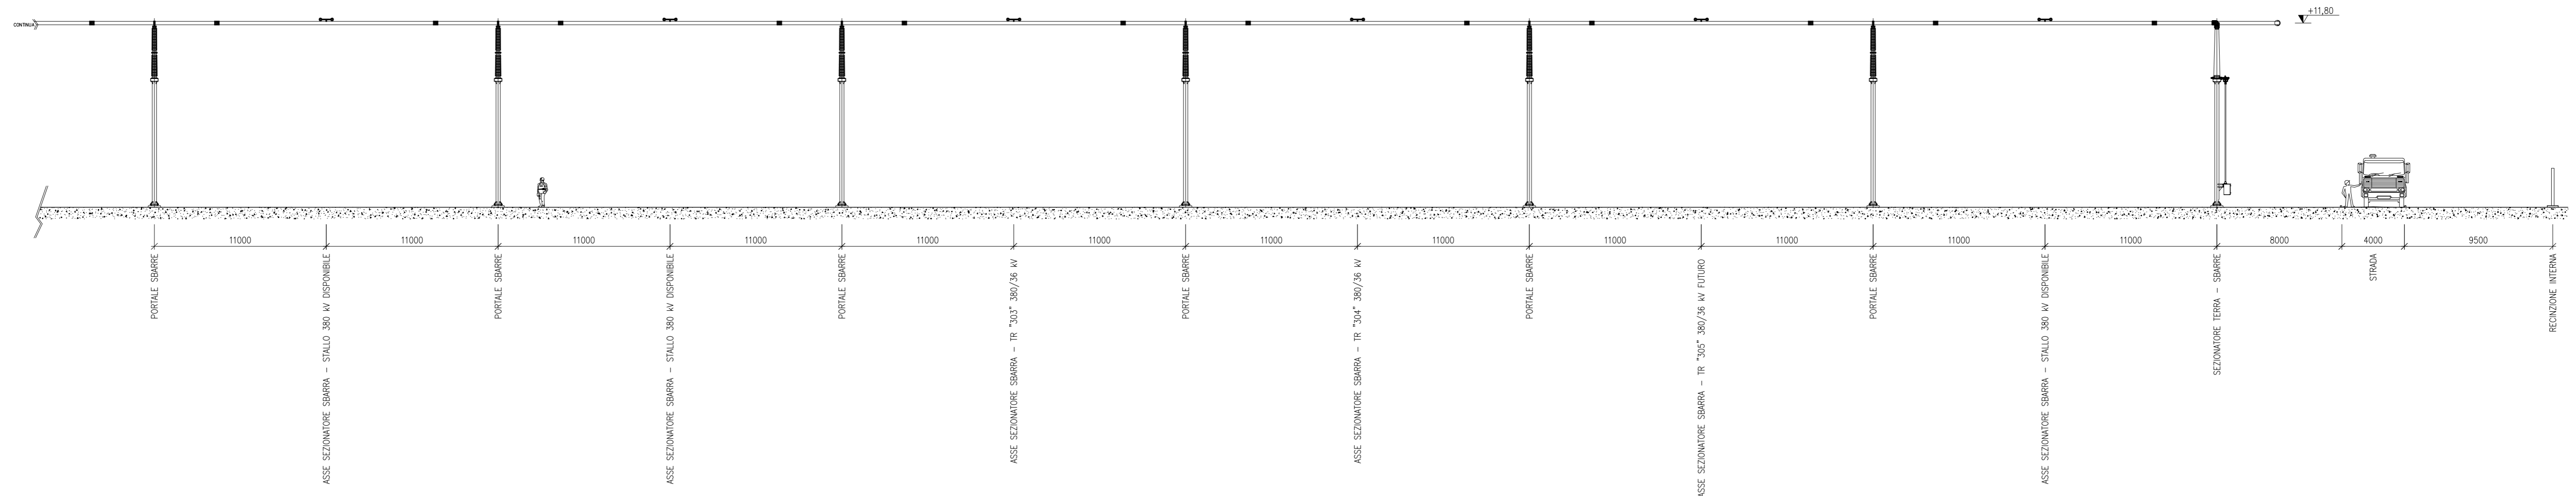

Gianluca Brullini

A		23.11.2023	100	013	013	Emissione per autorizzazione
REVISIONE	DATA	ELABORATO	VERIFICATO	APPROVATO	DESCRIZIONE	
COMMITTENTE SETTE SORELLE S.R.L. Via Leonardo da Vinci, 12 39100 Bolzano (BZ) P.I. 03186330217						MONTAVO SE 380/132/36 kV CARISIO
INGEGNERIA & COSTRUZIONI BRULLI trasmissione						TITOLO SEZIONI REPARTO AT
SCALA	FORMATO	FOGLIO / DI		N. DOCUMENTO		
1:200	A1+	2 / 2		3 5 8 5 3 A		