



LEGENDA

- RACCORDI AEREI 380kV
- ASSE NUOVI SOSTEGNI LINEA 380kV
- AREE STAZIONE ELETTRICA 380/132 kV CARISIO INCLUSIVA DEI 10 M DI FASCIA DI RISPETTO
- AREA AMPLIAMENTO STAZIONE ELETTRICA 380/132/36 kV CARISIO INCLUSIVA DEI 10 M DI FASCIA DI RISPETTO
- STRADA ACCESSO SE 380/132/36 kV CARISIO
- QUOTA ALTIMETRICA MSLM

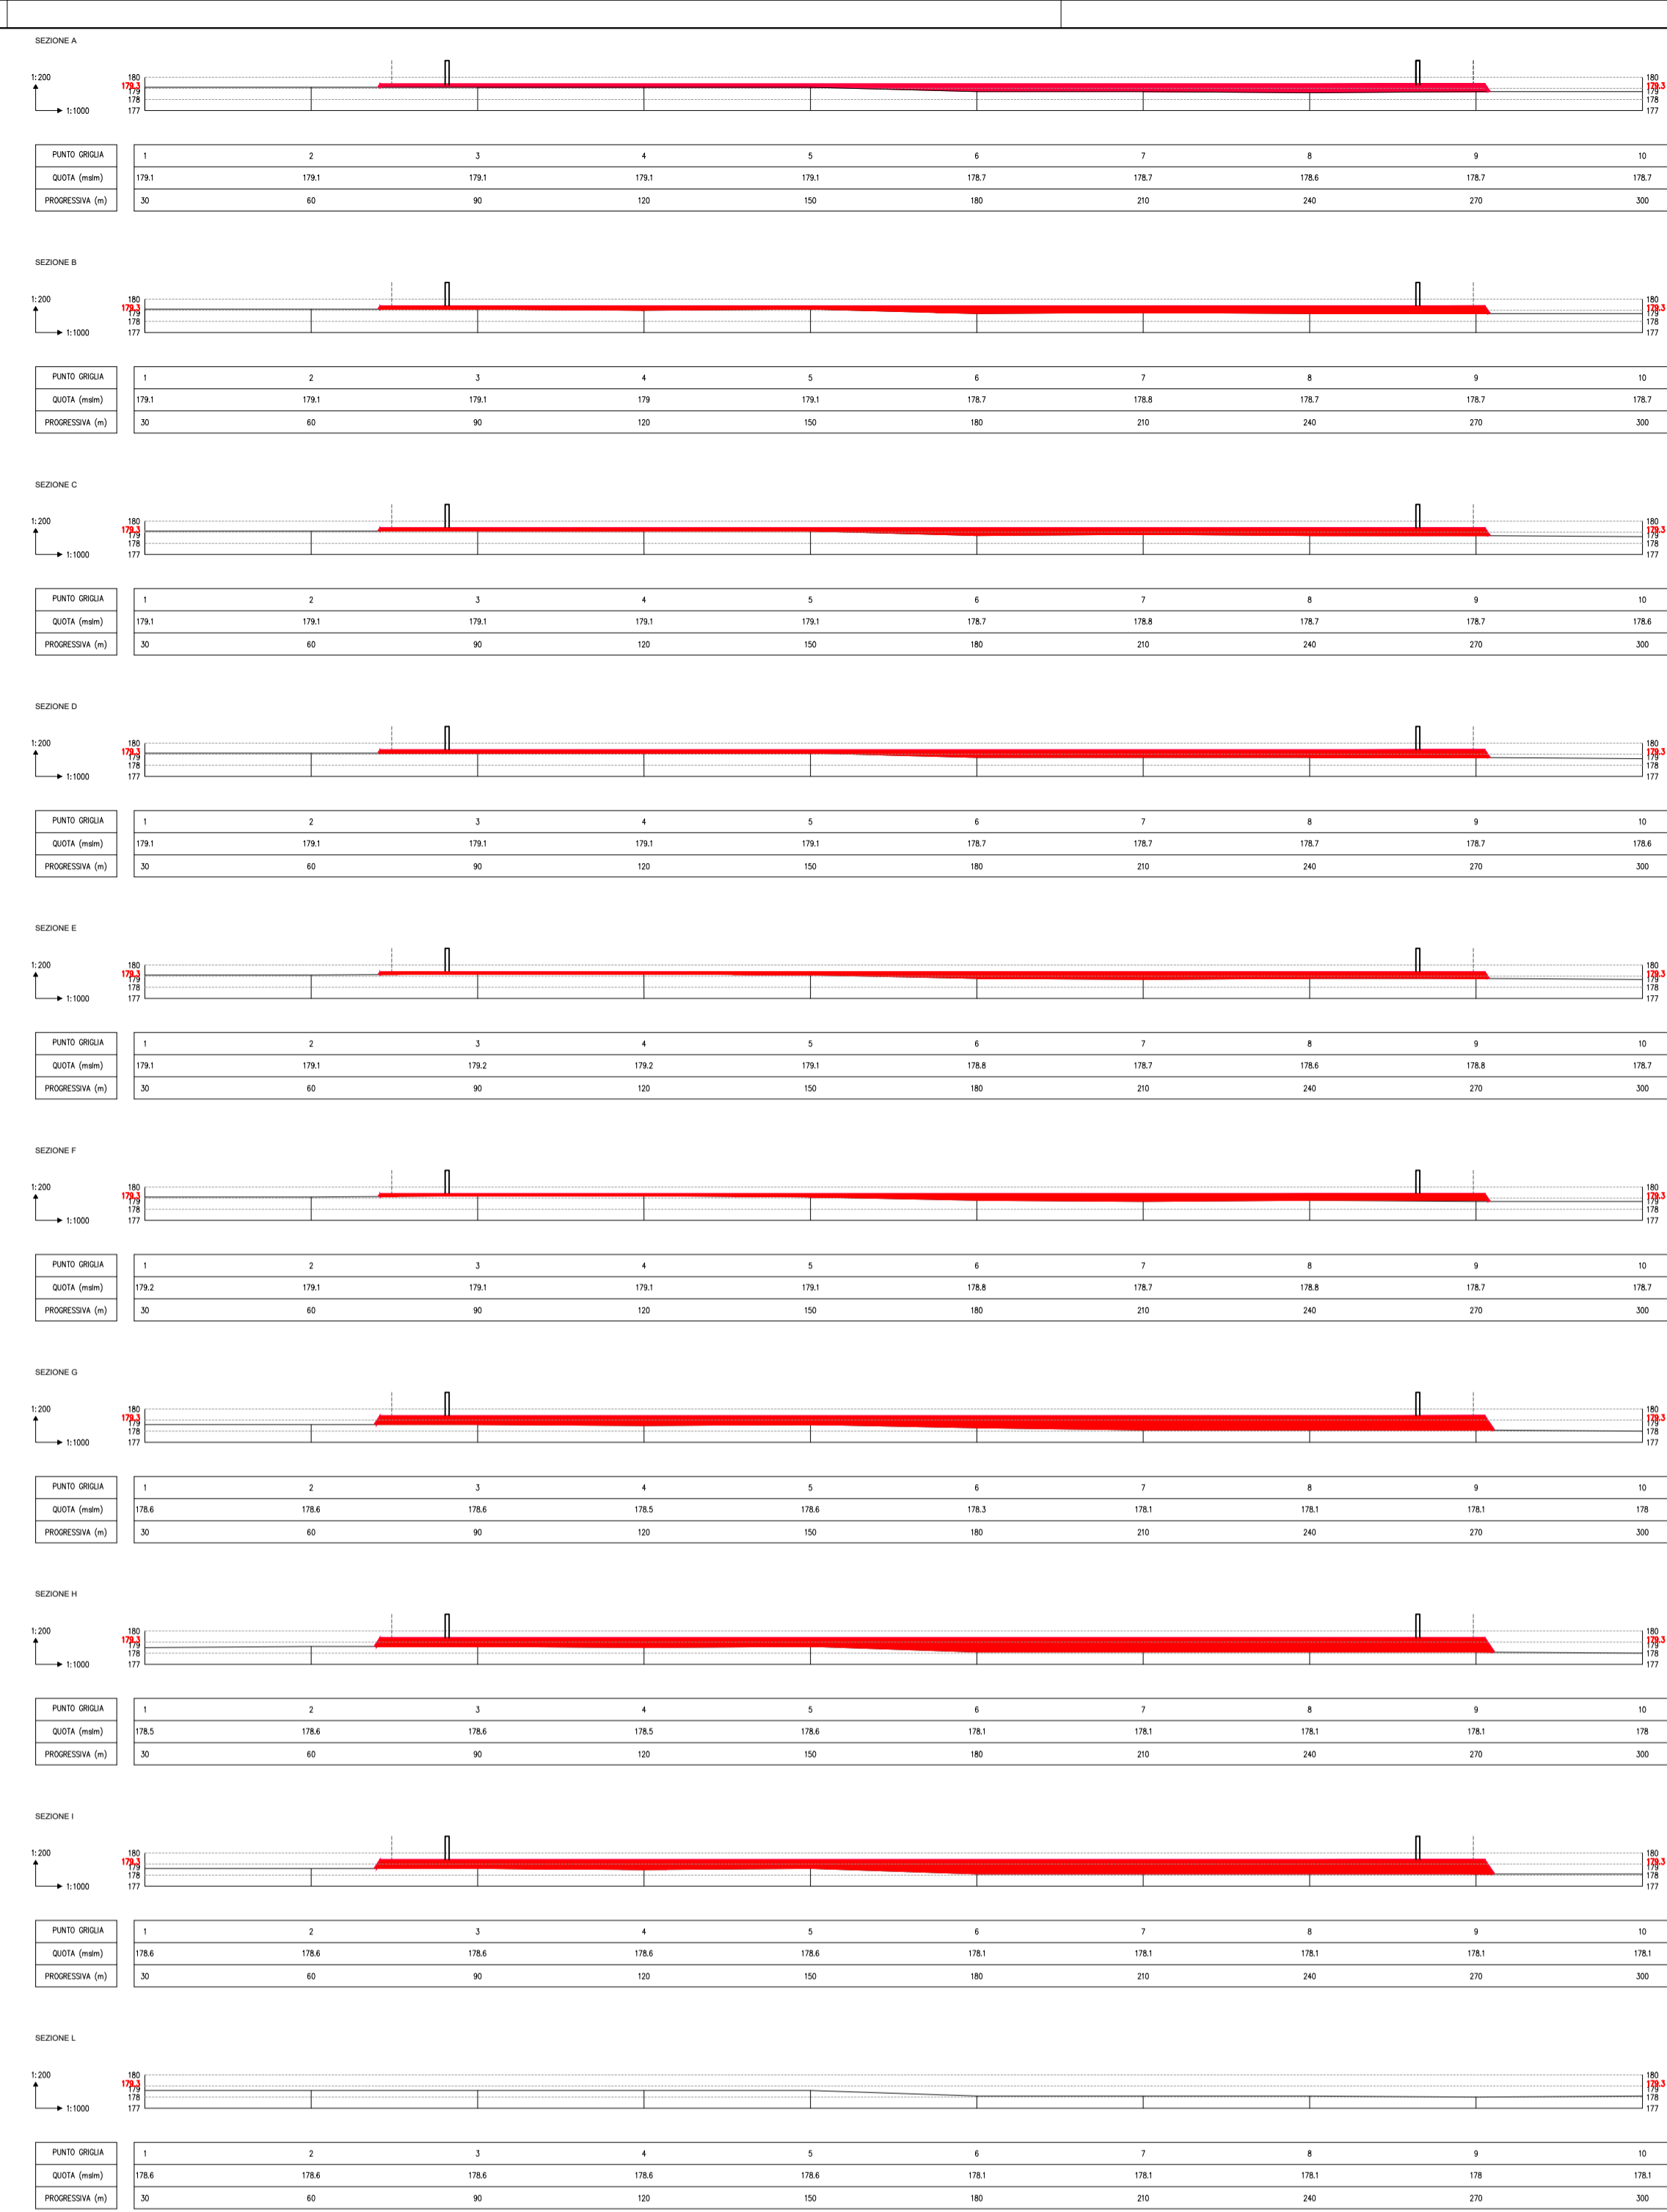

B 23.11.2023 107 013 035 Emissione per autorizzazione	
A 13.6.2023 107 013 093 Emissione per studio di prefattibilità	
REVISIONE	DATA ELABORATO VERIFICATO APPROVATO DESCRIZIONE
COMMITTENTE SETTE SORELLE S.R.L. Via Leonardo da Vinci, 12 39100 Bolzano (BZ) P.I. 03186330217	
INCREDITERIA & COSTRUZIONI BRULLI ltrasmissione	
SCALA	FORMATO
1 : 1.000	A1
FOGLIO / DI 1 / 2	
N. DOCUMENTO 3 5 8 6 1 B	

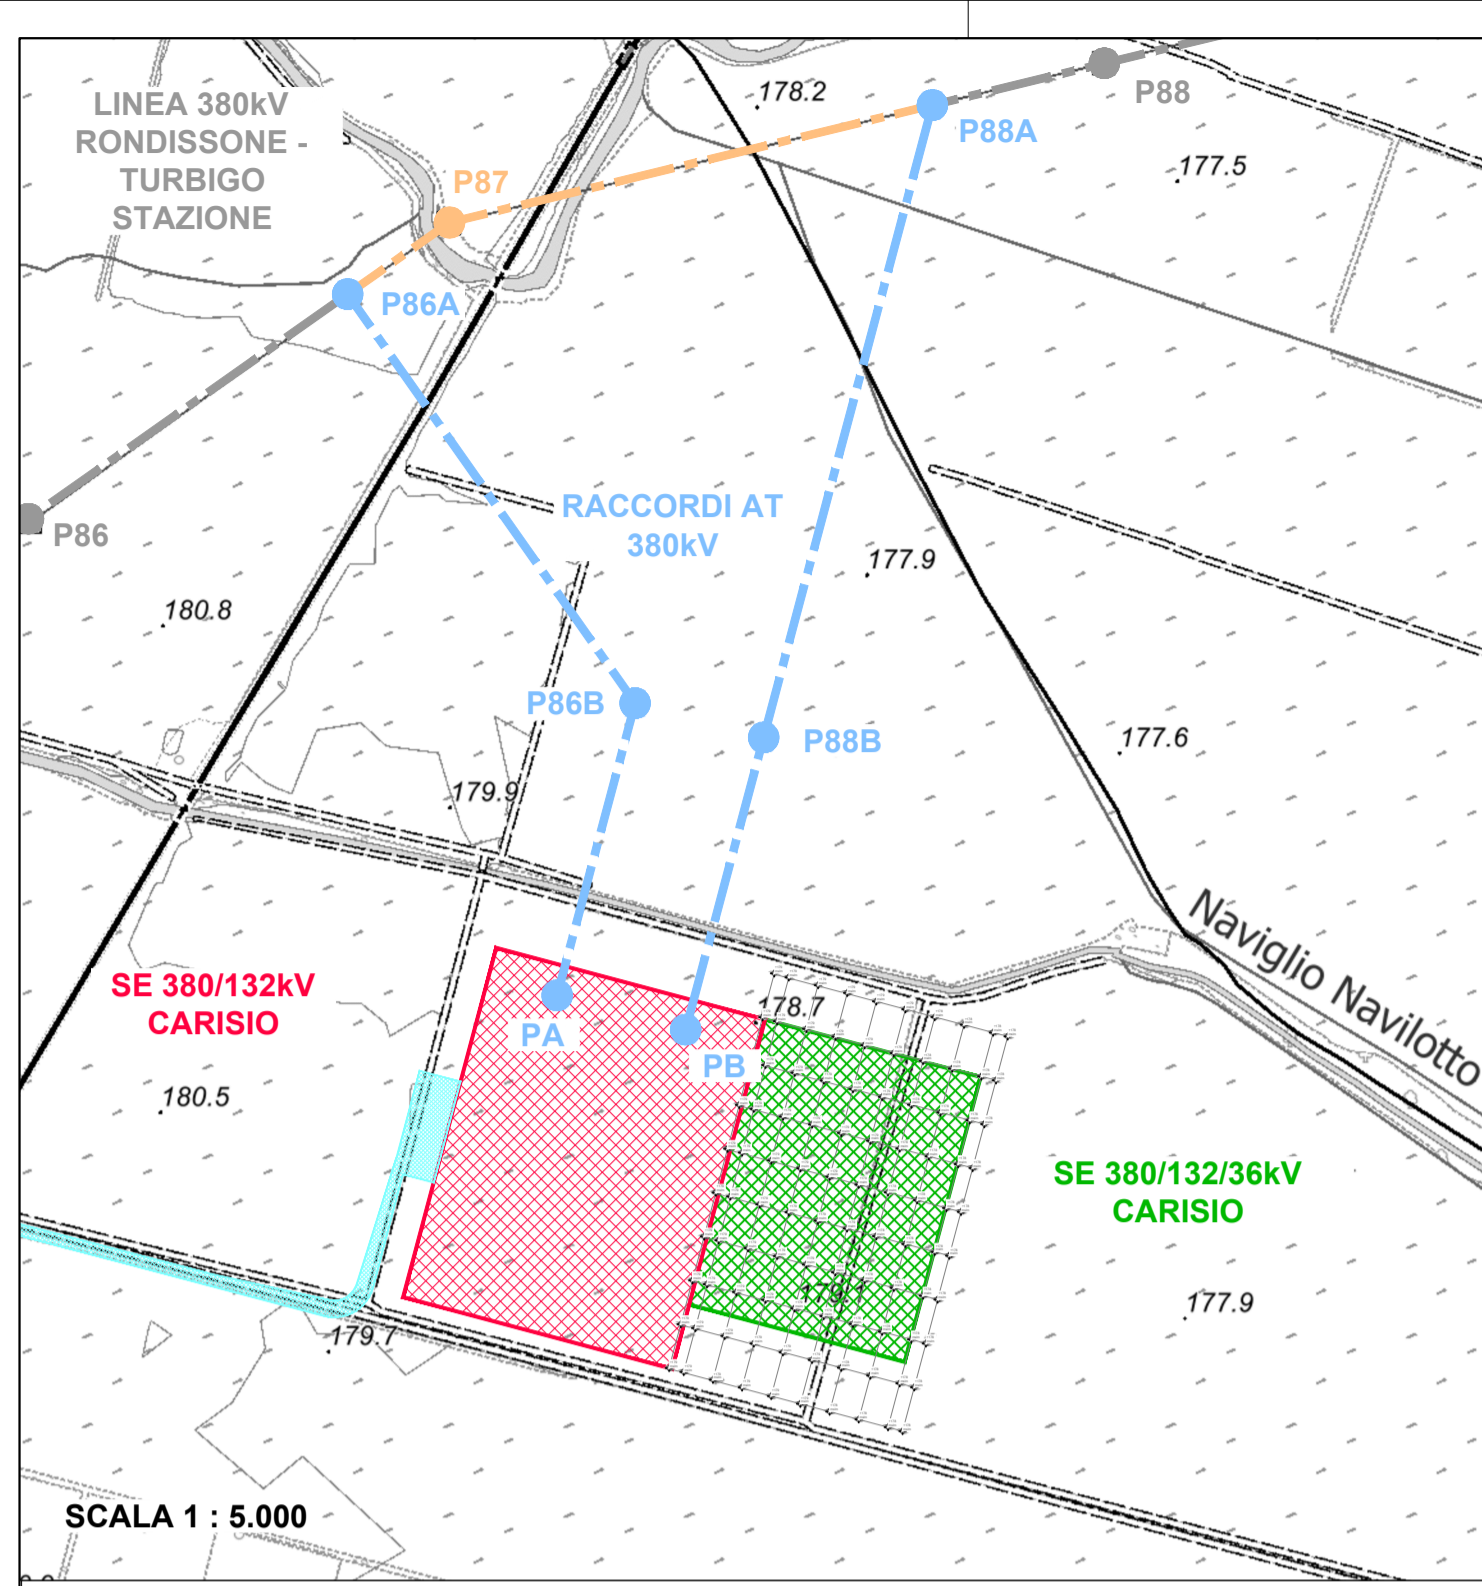


LEGENDA

- LINEA AEREA 380kV RONDISSONE - TURBIGO STAZIONE ESISTENTE
- ASSE SOSTEGNI LINEA 380kV ESISTENTE
- RACCORDI AEREI 380kV
- ASSE NUOVI SOSTEGNI LINEA 380kV
- LINEA AEREA 380kV RONDISSONE - TURBIGO STAZIONE TRATTA DA DEMOLIRE
- ASSE SOSTEGNI LINEA 380kV DA DEMOLIRE
- AREE STAZIONE ELETTRICA 380/132 kV CARISIO INCLUSIVA DEI 10 M DI FASCIA DI RISPETTO
- AREA AMPLIAMENTO STAZIONE ELETTRICA 380/132/36 kV CARISIO INCLUSIVA DEI 10 M DI FASCIA DI RISPETTO
- STRADA ACCESSO SE 380/132/36 kV CARISIO
- DEMOLIZIONE/SCAVO
- CONSTRUZIONE/RIPORTO

NOTE

+180.0 mslm
 QUOTA ASSOLUTA PIANO FINITO (+0.7 m DAL PIANO DI SBANCAMENTO / RIEMPIMENTO 179.3 mslm)

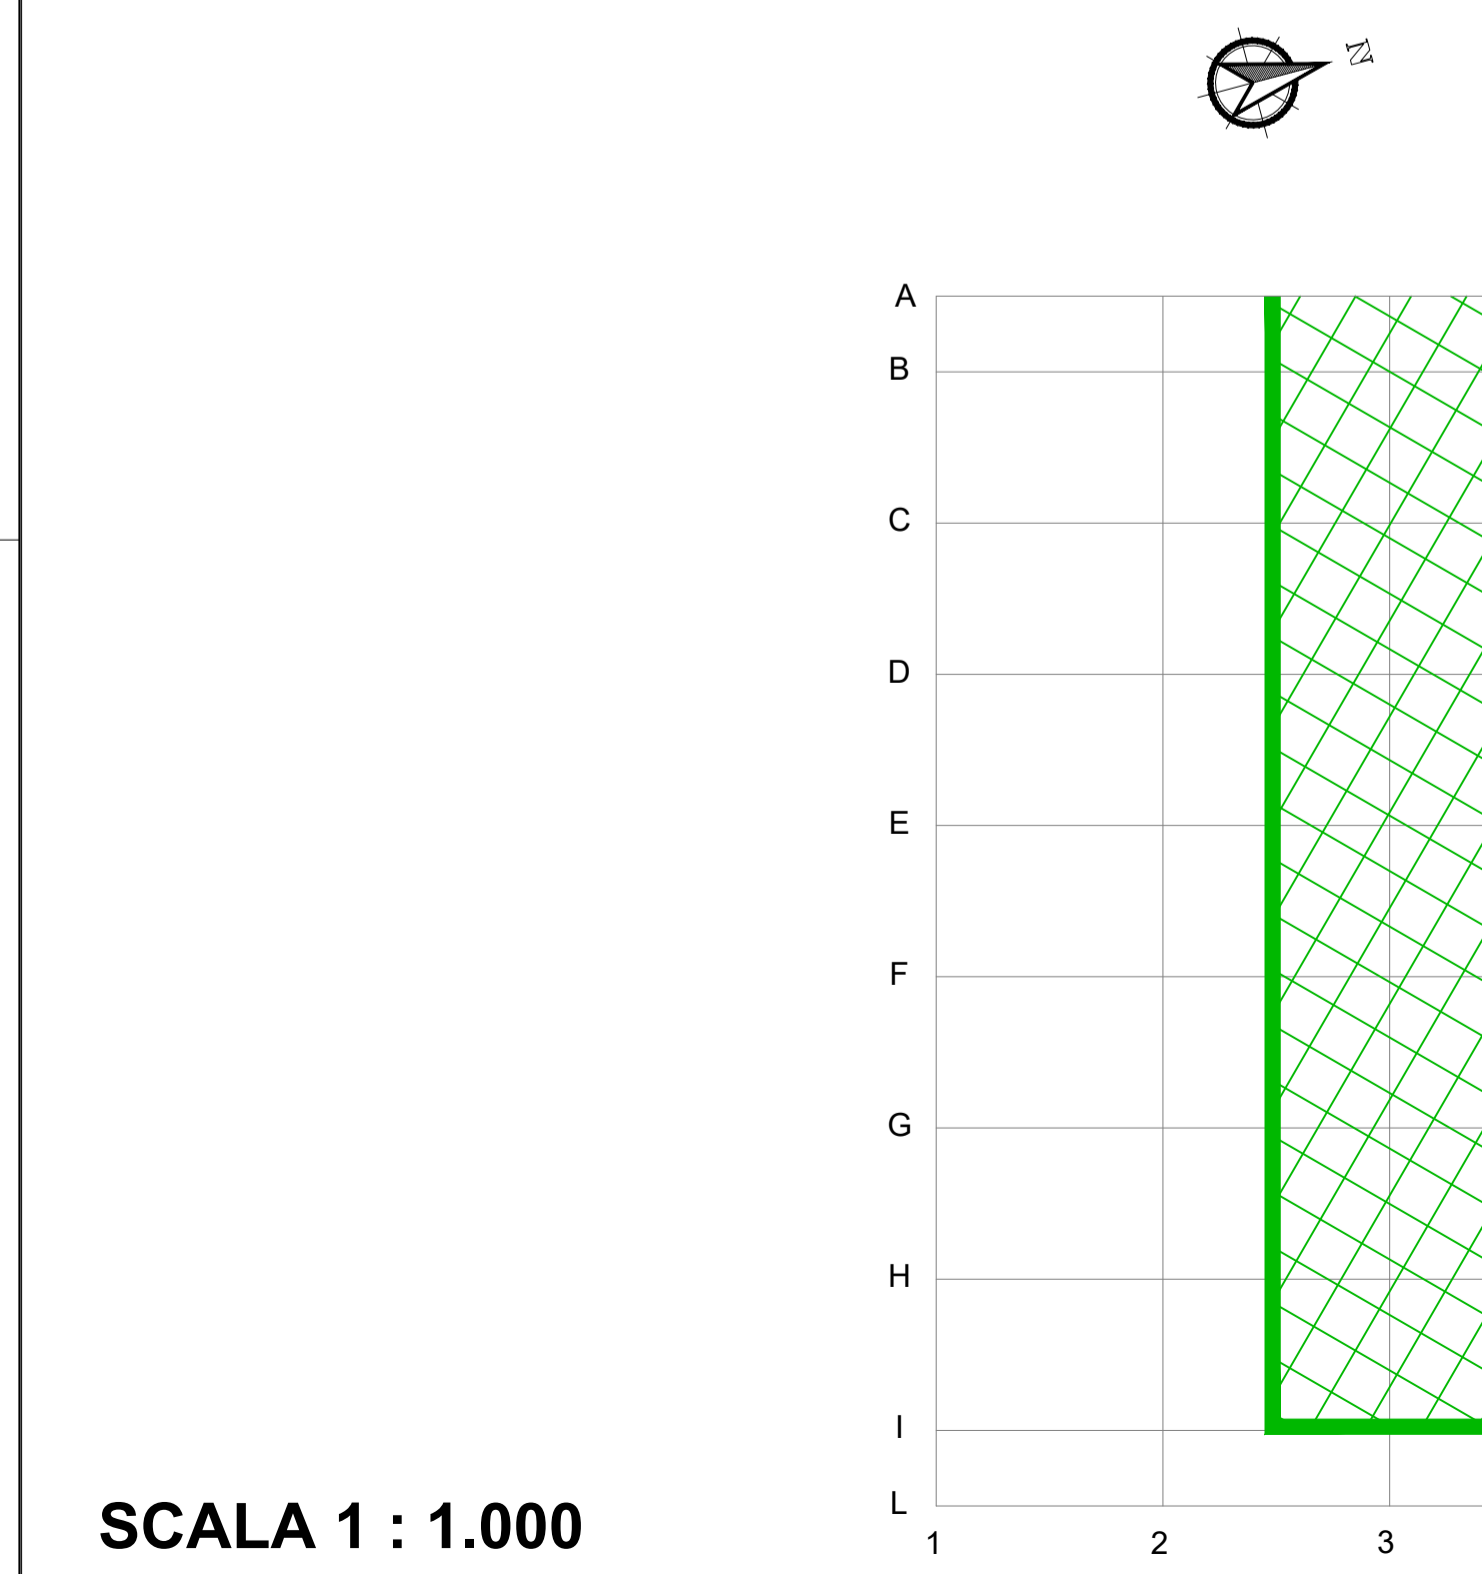

Stampa professionale e firma dell'ingegnere.

COMITENTE	SETTE SORELLE S.R.L. Via Leonardo da Vinci, 12 39100 Bolzano (BZ) P.I. 03186330217			INFIANTO	SE 380/132/36 kV CARISIO
INGEGNERIA & COSTRUZIONI	BRULLI Trasmissione			TITOLO	RILIEVO PLANO ALTIMETRICO E SEZIONI DEL SITO
SCALA	FORNITO	FOLIO / DI	N. DOCUMENTO		
VARIE	A1	2 / 2	3 5 8 6 1 B		