


LEGENDA

| | |
|---|---|
| | PROGETTO SE 380/132 kV CARISIO IN FASE DI BENESTARE |
| | STALLO TRASFORMATORE 380/36 kV FUTURO |
| ① | EDIFICIO INTEGRATO |
| ② | CHIOSCHI APP. PERIFERICHE SISTEMA DI CONTROLLO |
| ③ | VASCA RACCOLTA OLIO TRASFORMATORI |
| ④ | VASCA RISERVA VV.F.F. |
| ⑤ | EDIFICIO PUNTI DI CONSEGNA ALIMENTAZIONE MT S.A. |
| ⑥ | CANCELLO CARRAIO SCORREVOLE |
| ⑦ | FONDAZIONI TRASFORMATORI MT/BT |
| ⑧ | GE |
| ⑨ | SERBATOIO GASOLIO |
| ⑩ | TORRI FARO |
| ⑪ | EDIFICIO SERVIZI AUSILIARI |
| ⑫ | EDIFICIO 36 kV |
| ⑬ | ROBINE DI PETERSEN, TRASFORMATORE DI NEUTRO |
| ⑭ | EDIFICIO MAGAZZINO |
| | RECINZIONE INTERNA |
| | RECINZIONE ESTERNA |

LEGENDA MATERIALI RETE DI TERRA

| | |
|--|------------------------------------|
| | DISPENSORE DI TERRA l=1500x1500mm |
| | CORDA RAME NUDA 63mm ² |
| | CORDA RAME NUDA 125mm ² |
| | CONNETTORE A COMPRESIONE C95-C70 |
| | CONNETTORE A COMPRESIONE C120-C120 |

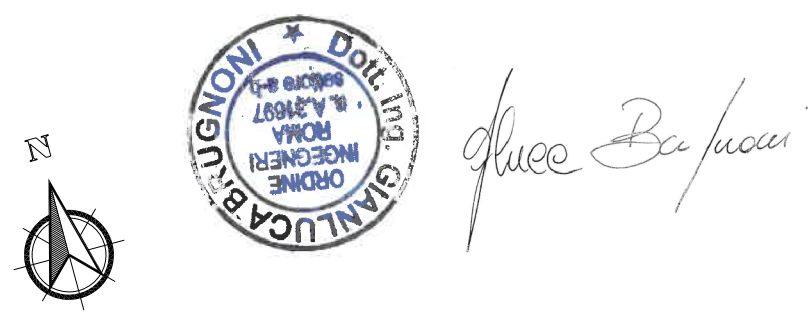

| | | | | | | |
|--------------------------|--|------------|-----|------------|-------|------------------------------------|
| REVISIONE | A | 23.11.2023 | 100 | 013 | 013 | Emissione per autorizzazione |
| COMITENTE | SETTE SORELLE S.R.L. Via Leonardo da Vinci, 12 39100 Bolzano (BZ) P.I. 03186330217 | | | | | SE 380/132/36 kV CARISIO |
| INGEGNERIA & COSTRUZIONI | BRULLI Trasmissione | | | | | PLANIMETRIA RETE DI TERRA |
| SCALA | 1:500 | FORMATO | A1+ | FOLIO / DI | 1 / 1 | N. DOCUMENTO 3 5 8 6 2 A |