




PLANIMETRIA

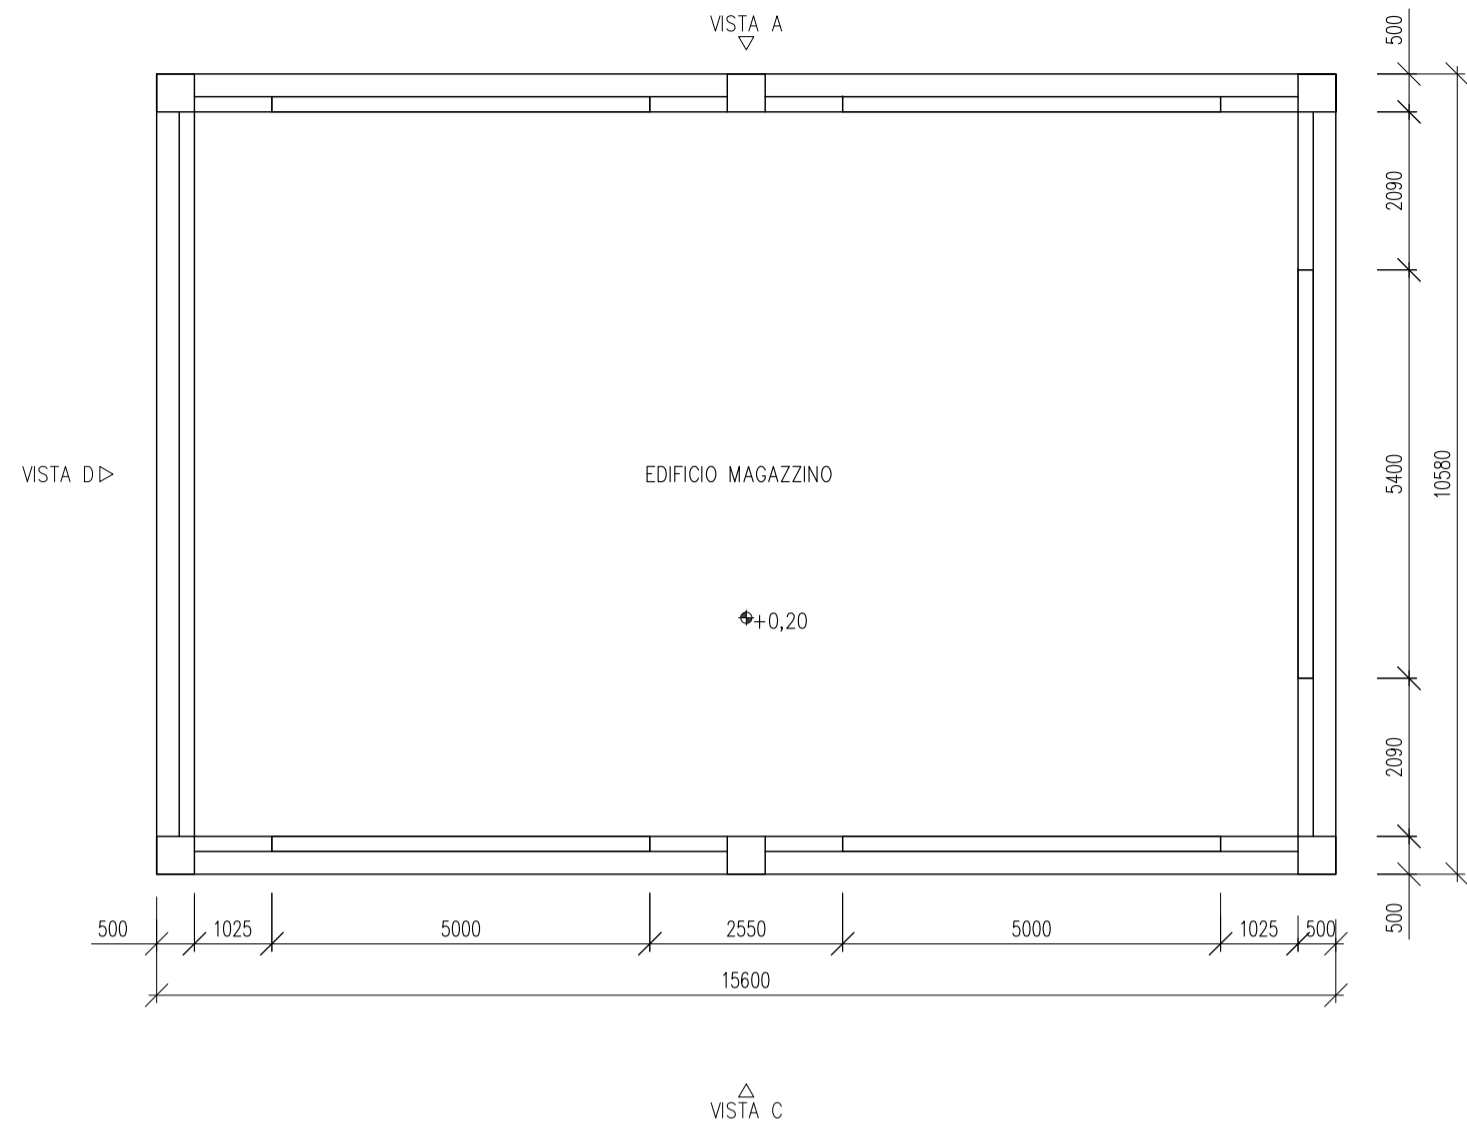


PIANTA COPERTURA CON IMPIANTO FOTOVOLTAICO

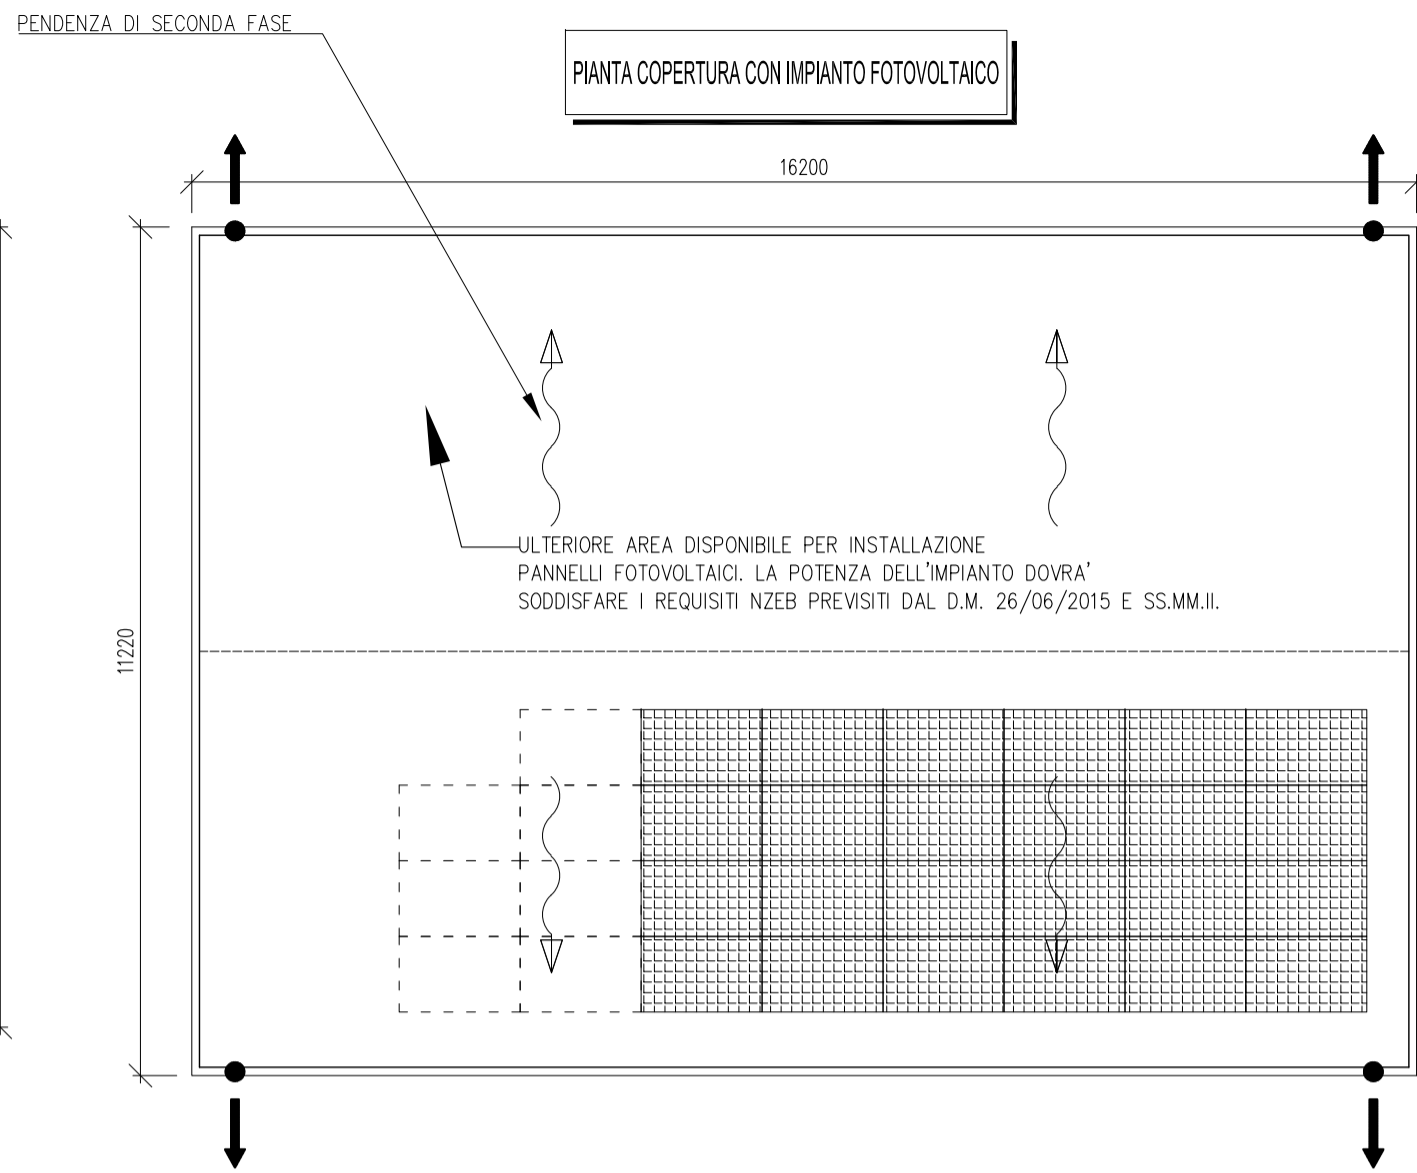


VISTA B

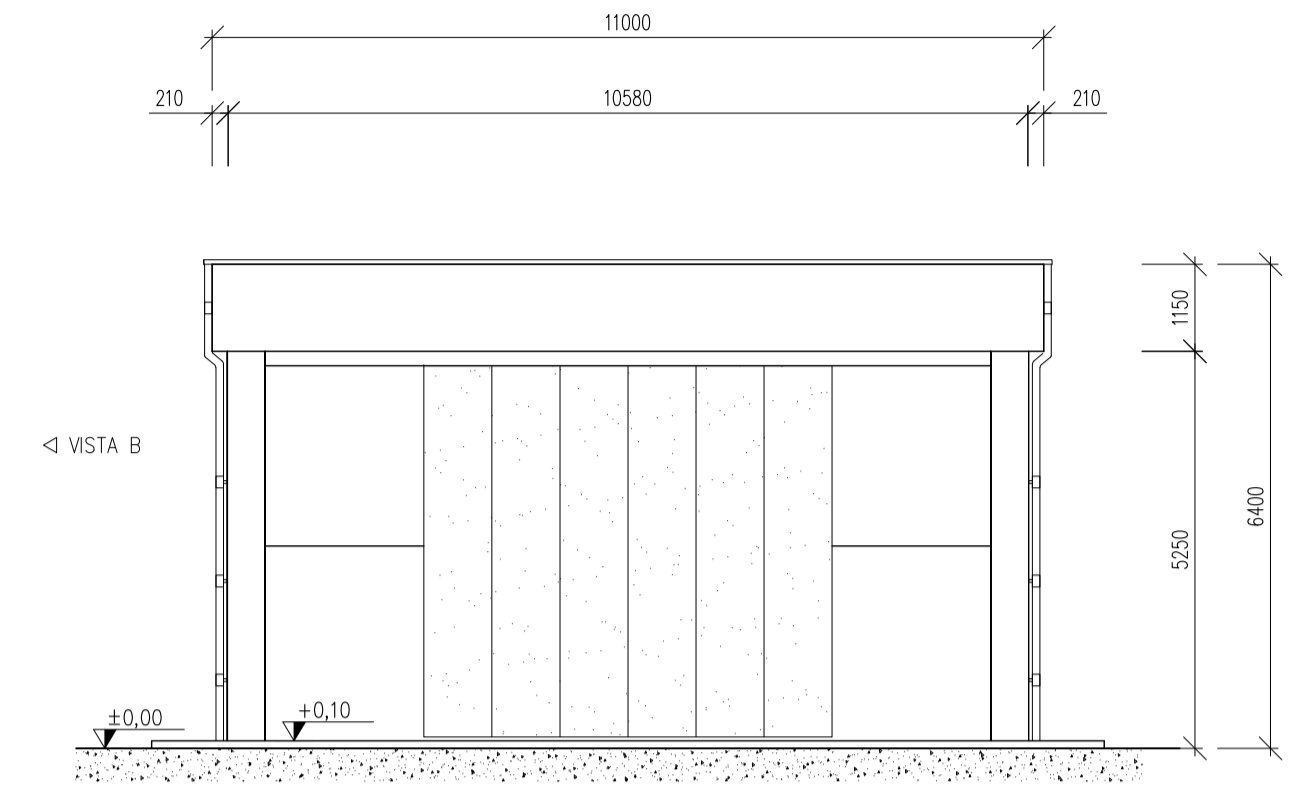

VISTE A & C

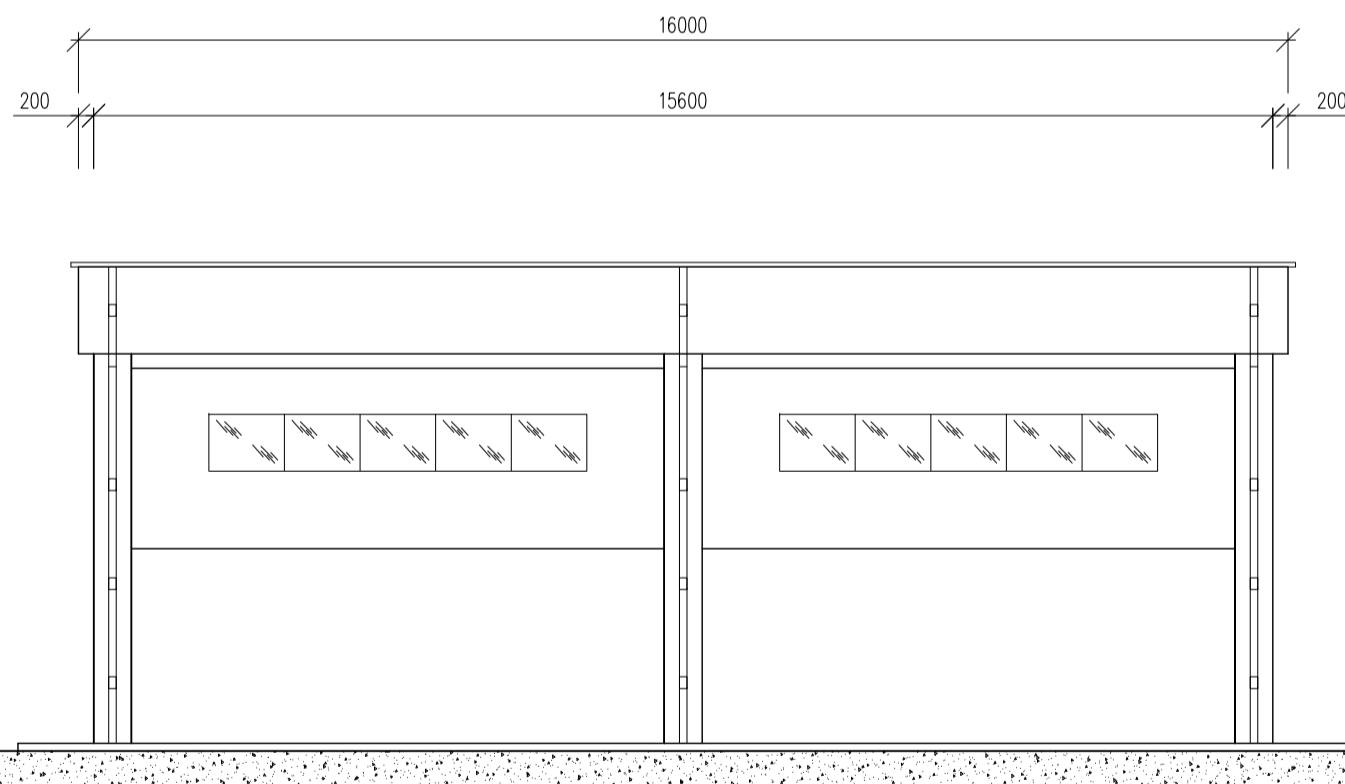

VISTA D

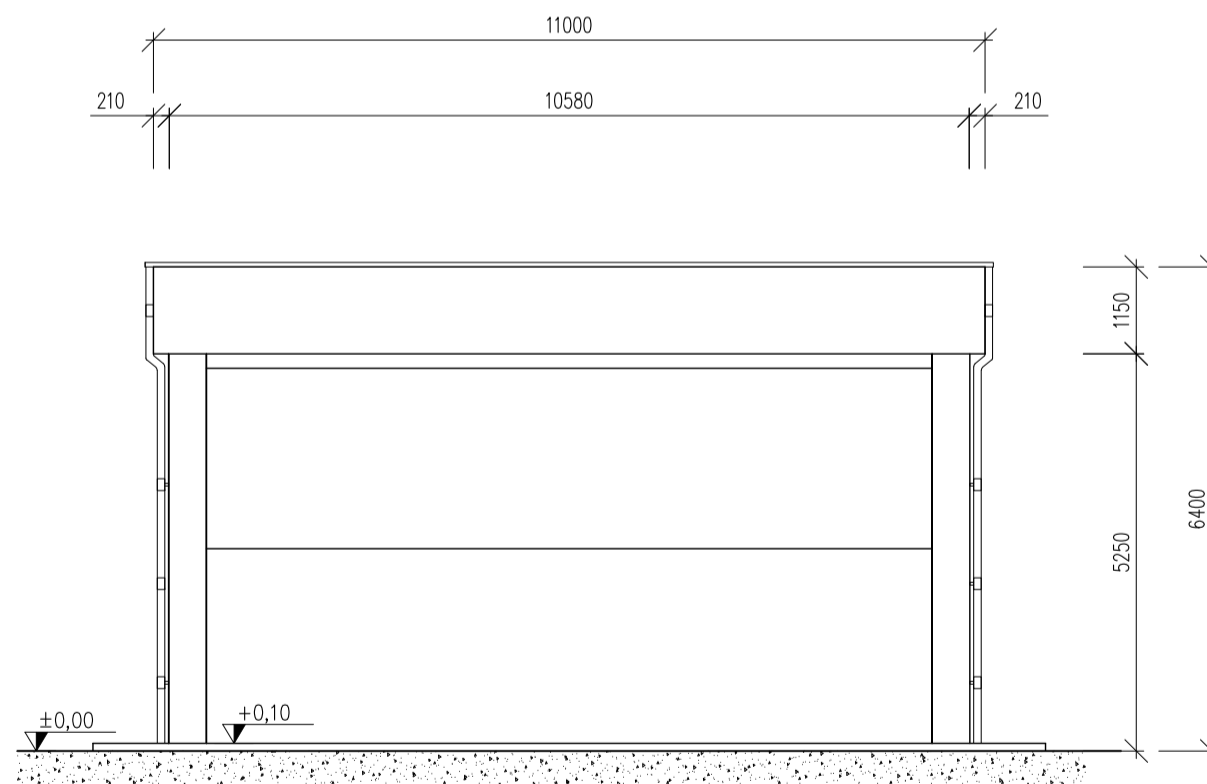

LEGENDA

| | |
|--|--|
| | PANNELLO PREFABBRICATO DI COPERTURA IN CLS SPESSORE 12 CM REI 120 FINITURA ESTERNA GRIGIA LISCIA FONDO CASSERO METALLICO |
| | SCARICHI ACQUE PIOVANE |
| | QUOTE IN PIANTA |
| | QUOTE SUI PROSPETTI |
| | PANNELLO FOTOVOLTAICO DI SILICIO MONOCRISTALLINO SEMI INTEGRATO NELLA COPERTURA DIMENSIONI INDICATIVE 160x110x5 cm |

NOTE GENERALI

-LA POSIZIONE DEI PANNELLI E' INDICATIVA ED ANDRA' CONFERMATA IN SEDE DI PROGETTO ESECUTIVO.
-IL NUMERO ESATTO DI PANNELLI FOTOVOLTAICI E LA RELATIVA POTENZA VERRANNO STABILITI IN SEDE DI PROGETTAZIONE ESECUTIVA.
-LE QUOTE IN TAVOLA SONO ESPRESSE IN mm



Giacca Brulli

| | | | | | |
|--|------------|-------------|------------|--------------|------------------------------|
| REVISIONE | DATA | ELABORATO | VERIFICATO | APPROVATO | DESCRIZIONE |
| A | 23.11.2023 | 107 | 013 | 093 | Emissione per autorizzazione |
| COMMITTENTE | | | | | IMPIANTO |
| SETTE SORELLE S.R.L. Via Leonardo da Vinci, 12 39100 Bolzano (BZ) P.I. 03186330217 | | | | | SE 380/132/36 kV CARISIO |
| INGEGNERIA & COSTRUZIONI | | | | | TITOLO |
| BRULLI [trasmissione] | | | | | ARCHITETTONICO MAGAZZINO |
| SCALA | FORMATO | FOGLIO / DI | | N. DOCUMENTO | |
| 1:100 | A2 | 1/1 | | 3 5 8 6 7 A | |