


QUADRO DI INSIEME DEL TERRITORIO
SCALA 1 : 20.000

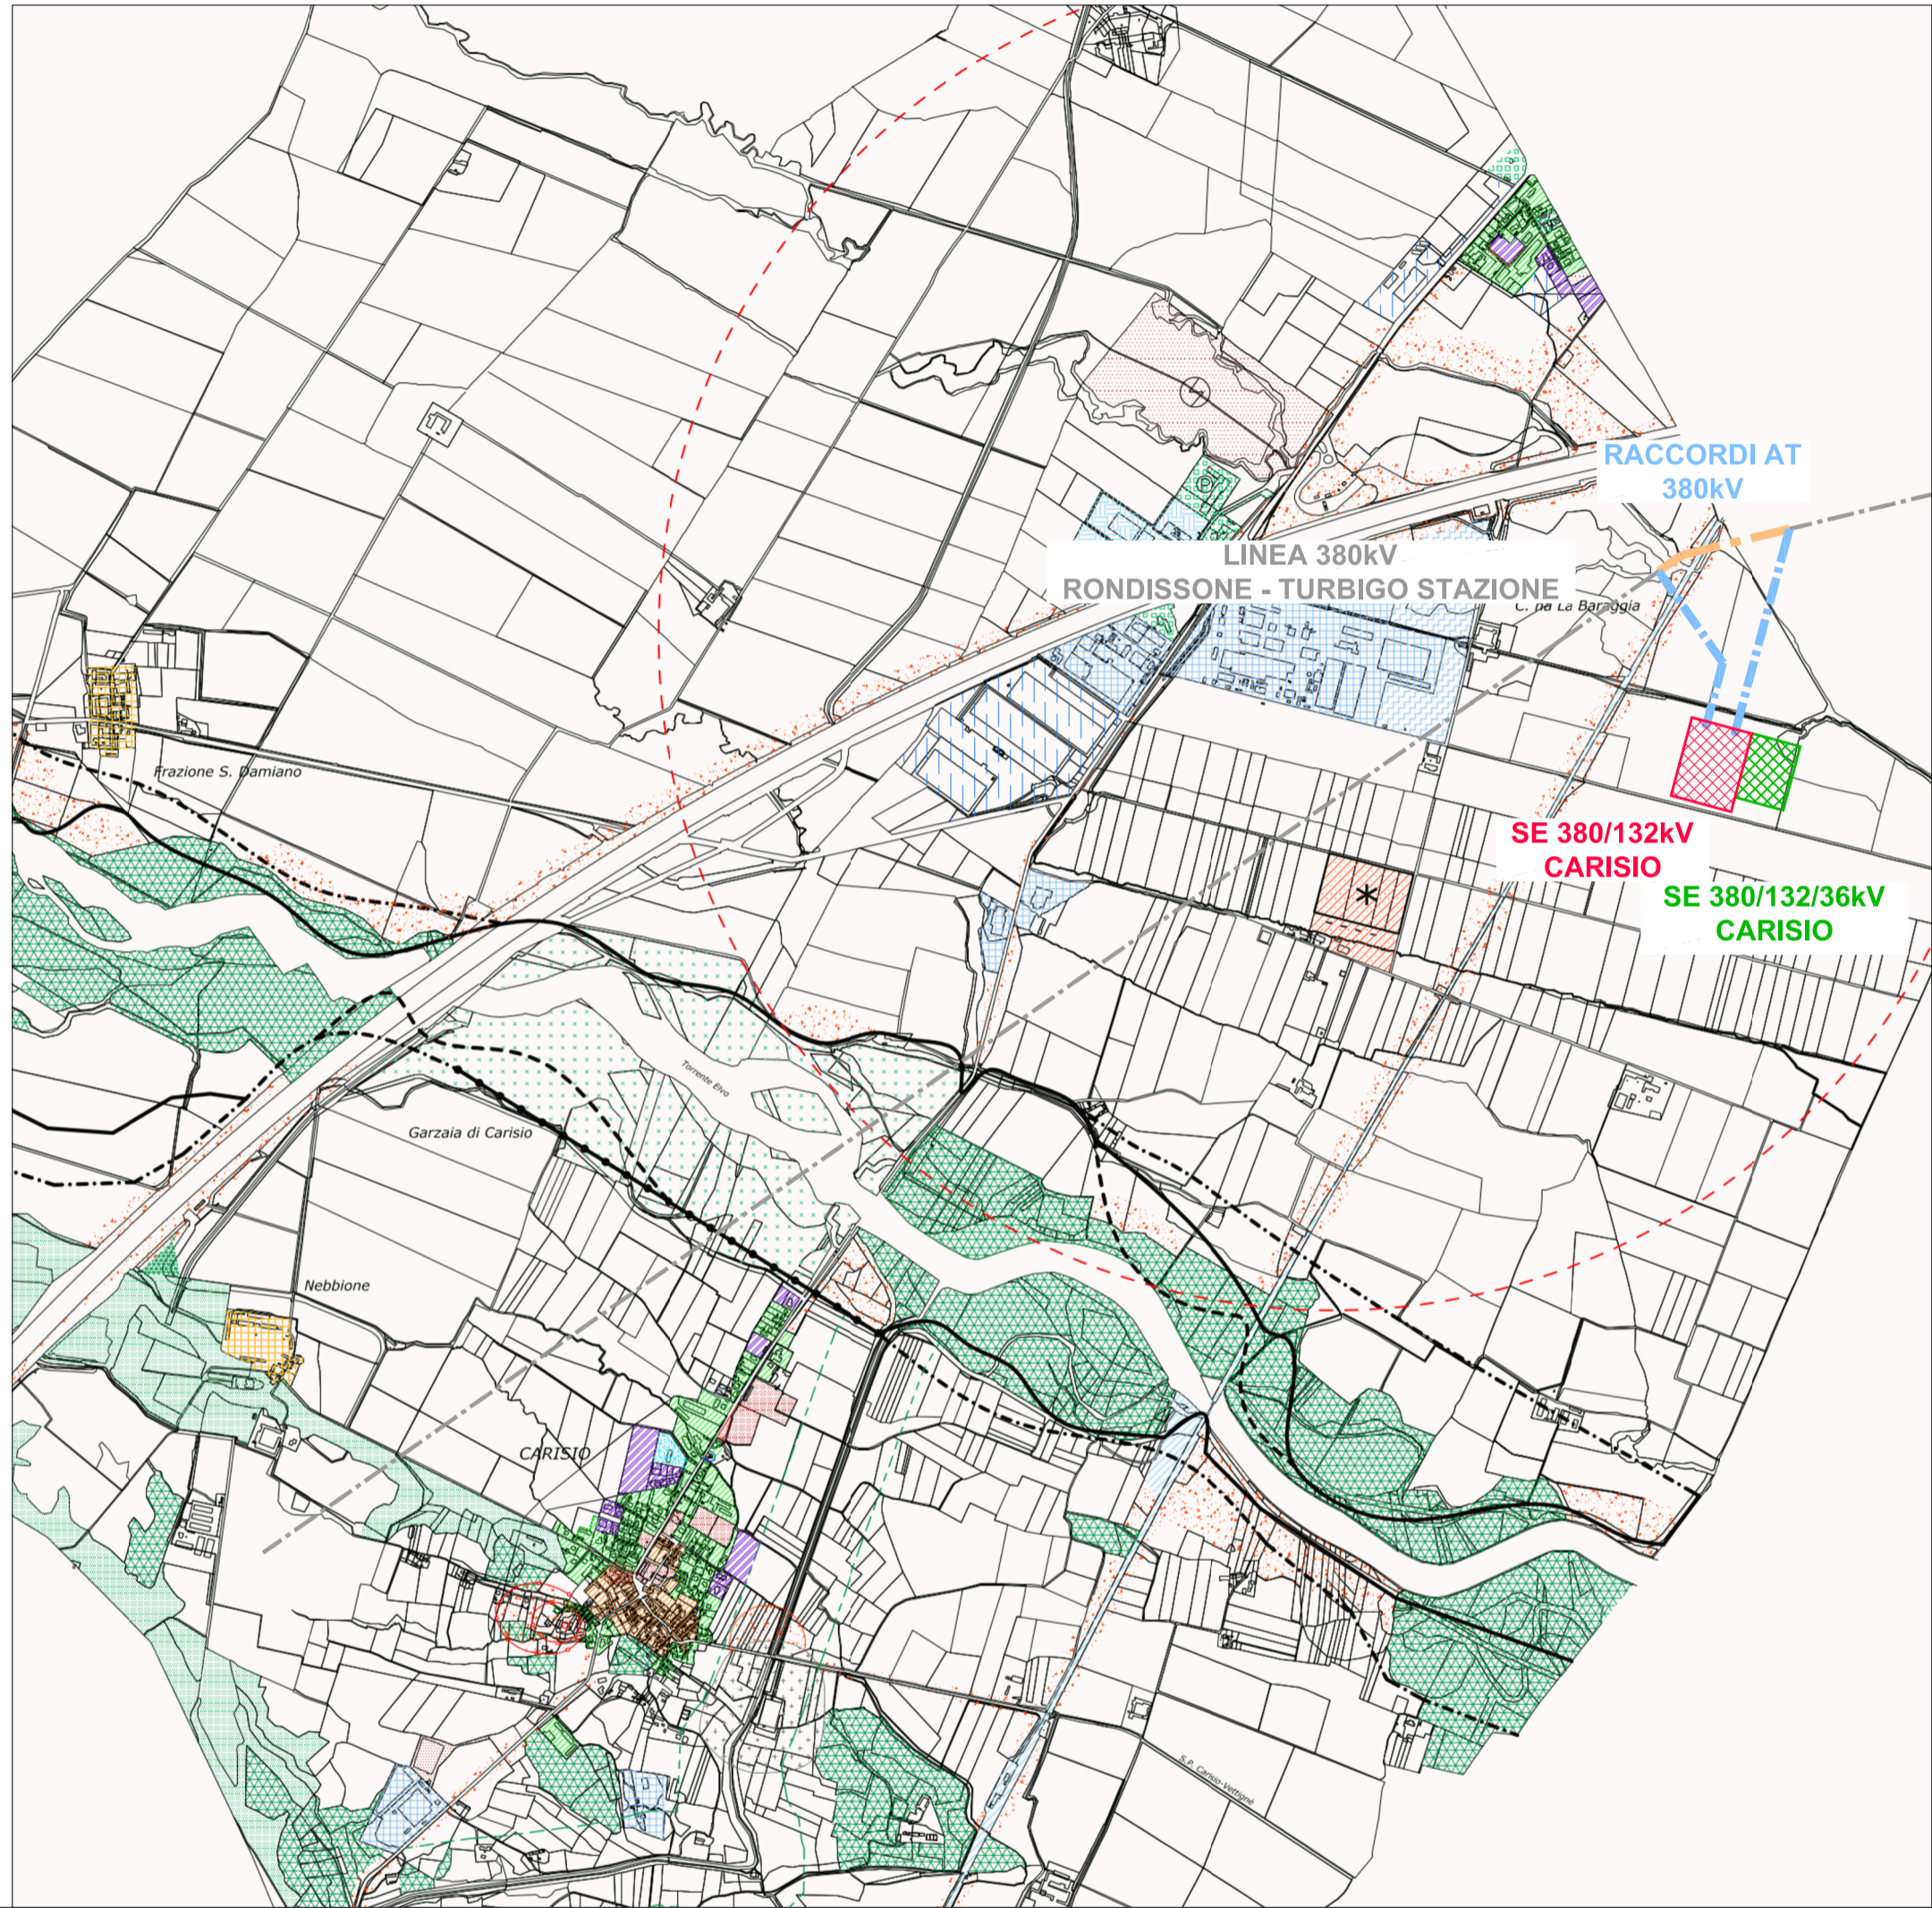

LEGENDA

- LINEA AEREA 380kV RONDISSONE - TURBIGO STAZIONE ESISTENTE
- RACCORDI AEREI 380kV
- LINEA AEREA 380kV RONDISSONE - TURBIGO STAZIONE TRATTA DA DEMOLIRE
- AREE STAZIONE ELETTRICA 380/132 kV CARISIO INCLUSIVA DEI 10 M DI FASCIA DI RISPETTO
- AREA AMPLIAMENTO STAZIONE ELETTRICA 380/132/36 kV CARISIO INCLUSIVA DEI 10 M DI FASCIA DI RISPETTO

LEGENDA

P.E.E.P	AREA DI TIPO AST	VINCOLI IDROGEOLOGICI	LIMITE FASCIA ACQUEDOTTO
AREA DI TIPO A	AREA DI TIPO S	AREA DI RISPETTO NATURALE (GARZALA)	LEGENDA DELLA LIMITAZIONE DELLE FASCE FLUVIALI
AREA DI TIPO B	AREA BOSCHIVA	AREA VERDE PRIVATO	LIMITE TRA FASCIA A E FASCIA B
BP5	AREA SPECIALE	AREA PRIVATA SPORT E TEMPO LIBERO	LIMITE TRA FASCIA B E FASCIA C
AREA DI TIPO C	AREA RISPETTO CIMITERIALE	AREA PRIVATA SPORT E TEMPO LIBERO senza capacità edificatoria	LIMITE ESTREMO FASCIA C
AREA DI TIPO D1	AREA SERVIZI TECNICI F.S.	PARCHEGGIO	LIMITE DI PROGETTO TRA FASCIA B E FASCIA C
AREA DI TIPO D2	FASCIA DI RISPETTO	IMPIANTI DI TRASFORMAZIONE ENEL	FASCIA DI RISPETTO PER ZONA 1 SISTEMA DELLE RETI ECOLOGICHE ai sensi dell'art.12 N.T.A. del P.T.C.P.
AREA DI TIPO D3	LIMITE FASCIA DI RISPETTO di cui all'ordinanza Sindacale n.09/2010 del 20/11/2010		



Gianluca Bugnoni

<p align="center">A 23.11.2023 107 013 093</p> <p align="center">Emissione per autorizzazione</p>					
REVISIONE	DATA	ELABORATO	VERIFICATO	APPROVATO	DESCRIZIONE
<p>COMMITTENTE</p> <p align="center">SETTE SORELLE S.R.L. Via Leonardo da Vinci, 12 39100 Bolzano (BZ) P.I. 03186330217</p>					<p>IMPIANTO</p> <p align="center">SE 380/132/36 kV CARISIO</p>
<p>INGEGNERIA & COSTRUZIONI</p> <p align="center">BRULLI trasmissione</p>					<p>TITOLO</p> <p align="center">INQUADRAMENTO SU PIANIFICAZIONE URBANISTICA E VINCOLI</p>
SCALA	FORMATO	FOGLIO / DI	N. DOCUMENTO		
VARIE	A2	1 / 1	3 5 8 9 5 A		