

REALIZZAZIONE DI UN IMPIANTO EOLICO DELLA POTENZA DI 37,2 MW_p RICADENTE NEL TERRITORIO DI MARCEDUSA (CZ) E MESORACA (KR) E DELLE RELATIVE OPERE DI CONNESSIONE



Tecnico
ing. Danilo POMPONIO
ing. Giada BOLIGNANO


Collaborazioni
ing. Milena MIGLIONICO
ing. Giulia CARELLA
ing. Fabio MASTROSERIO
ing. Giuseppe Federico ZINGARELLI
ing. Dionisio STAFFIERI
ARATO S.r.l.

Responsabile commessa
ing. Danilo POMPONIO

TAVOLA	TITOLO	COMMESSA	TIPOLOGIA		
I32	Skyline del territorio dai punti sensibili verso il parco eolico	23008	D		
REVISIONE		CODICE ELABORATO			
00		DW23008D-I32			
FOGLIO	Tutte le informazioni tecniche contenute nel presente documento sono di proprietà esclusiva dello Studio Tecnico BFP S.r.l. e non possono essere riprodotte, divulgate o comunque utilizzate senza la sua preventiva autorizzazione scritta. All technical information contained in this document is the exclusive property of Studio Tecnico BFP S.r.l. and may neither be used nor disclosed without its prior written consent. (art. 2575 c.c.)	NOME FILE	SCALA		
1/1		DW23008D-I32.dwg	f.s.		
REV	DATA	MODIFICA	DISEGNATO	CONTROLLATO	APPROVATO
00	24/05/2024	Emissione in risposta alla nota MIC/MIC_SS-PNRR/26/02/2024/10066551-P	Carella	Miglionico	Pomponio
01					
02					
03					
04					
05					

LEGENDA

-  Aerogeneratore
-  Punti di scatto (POI)

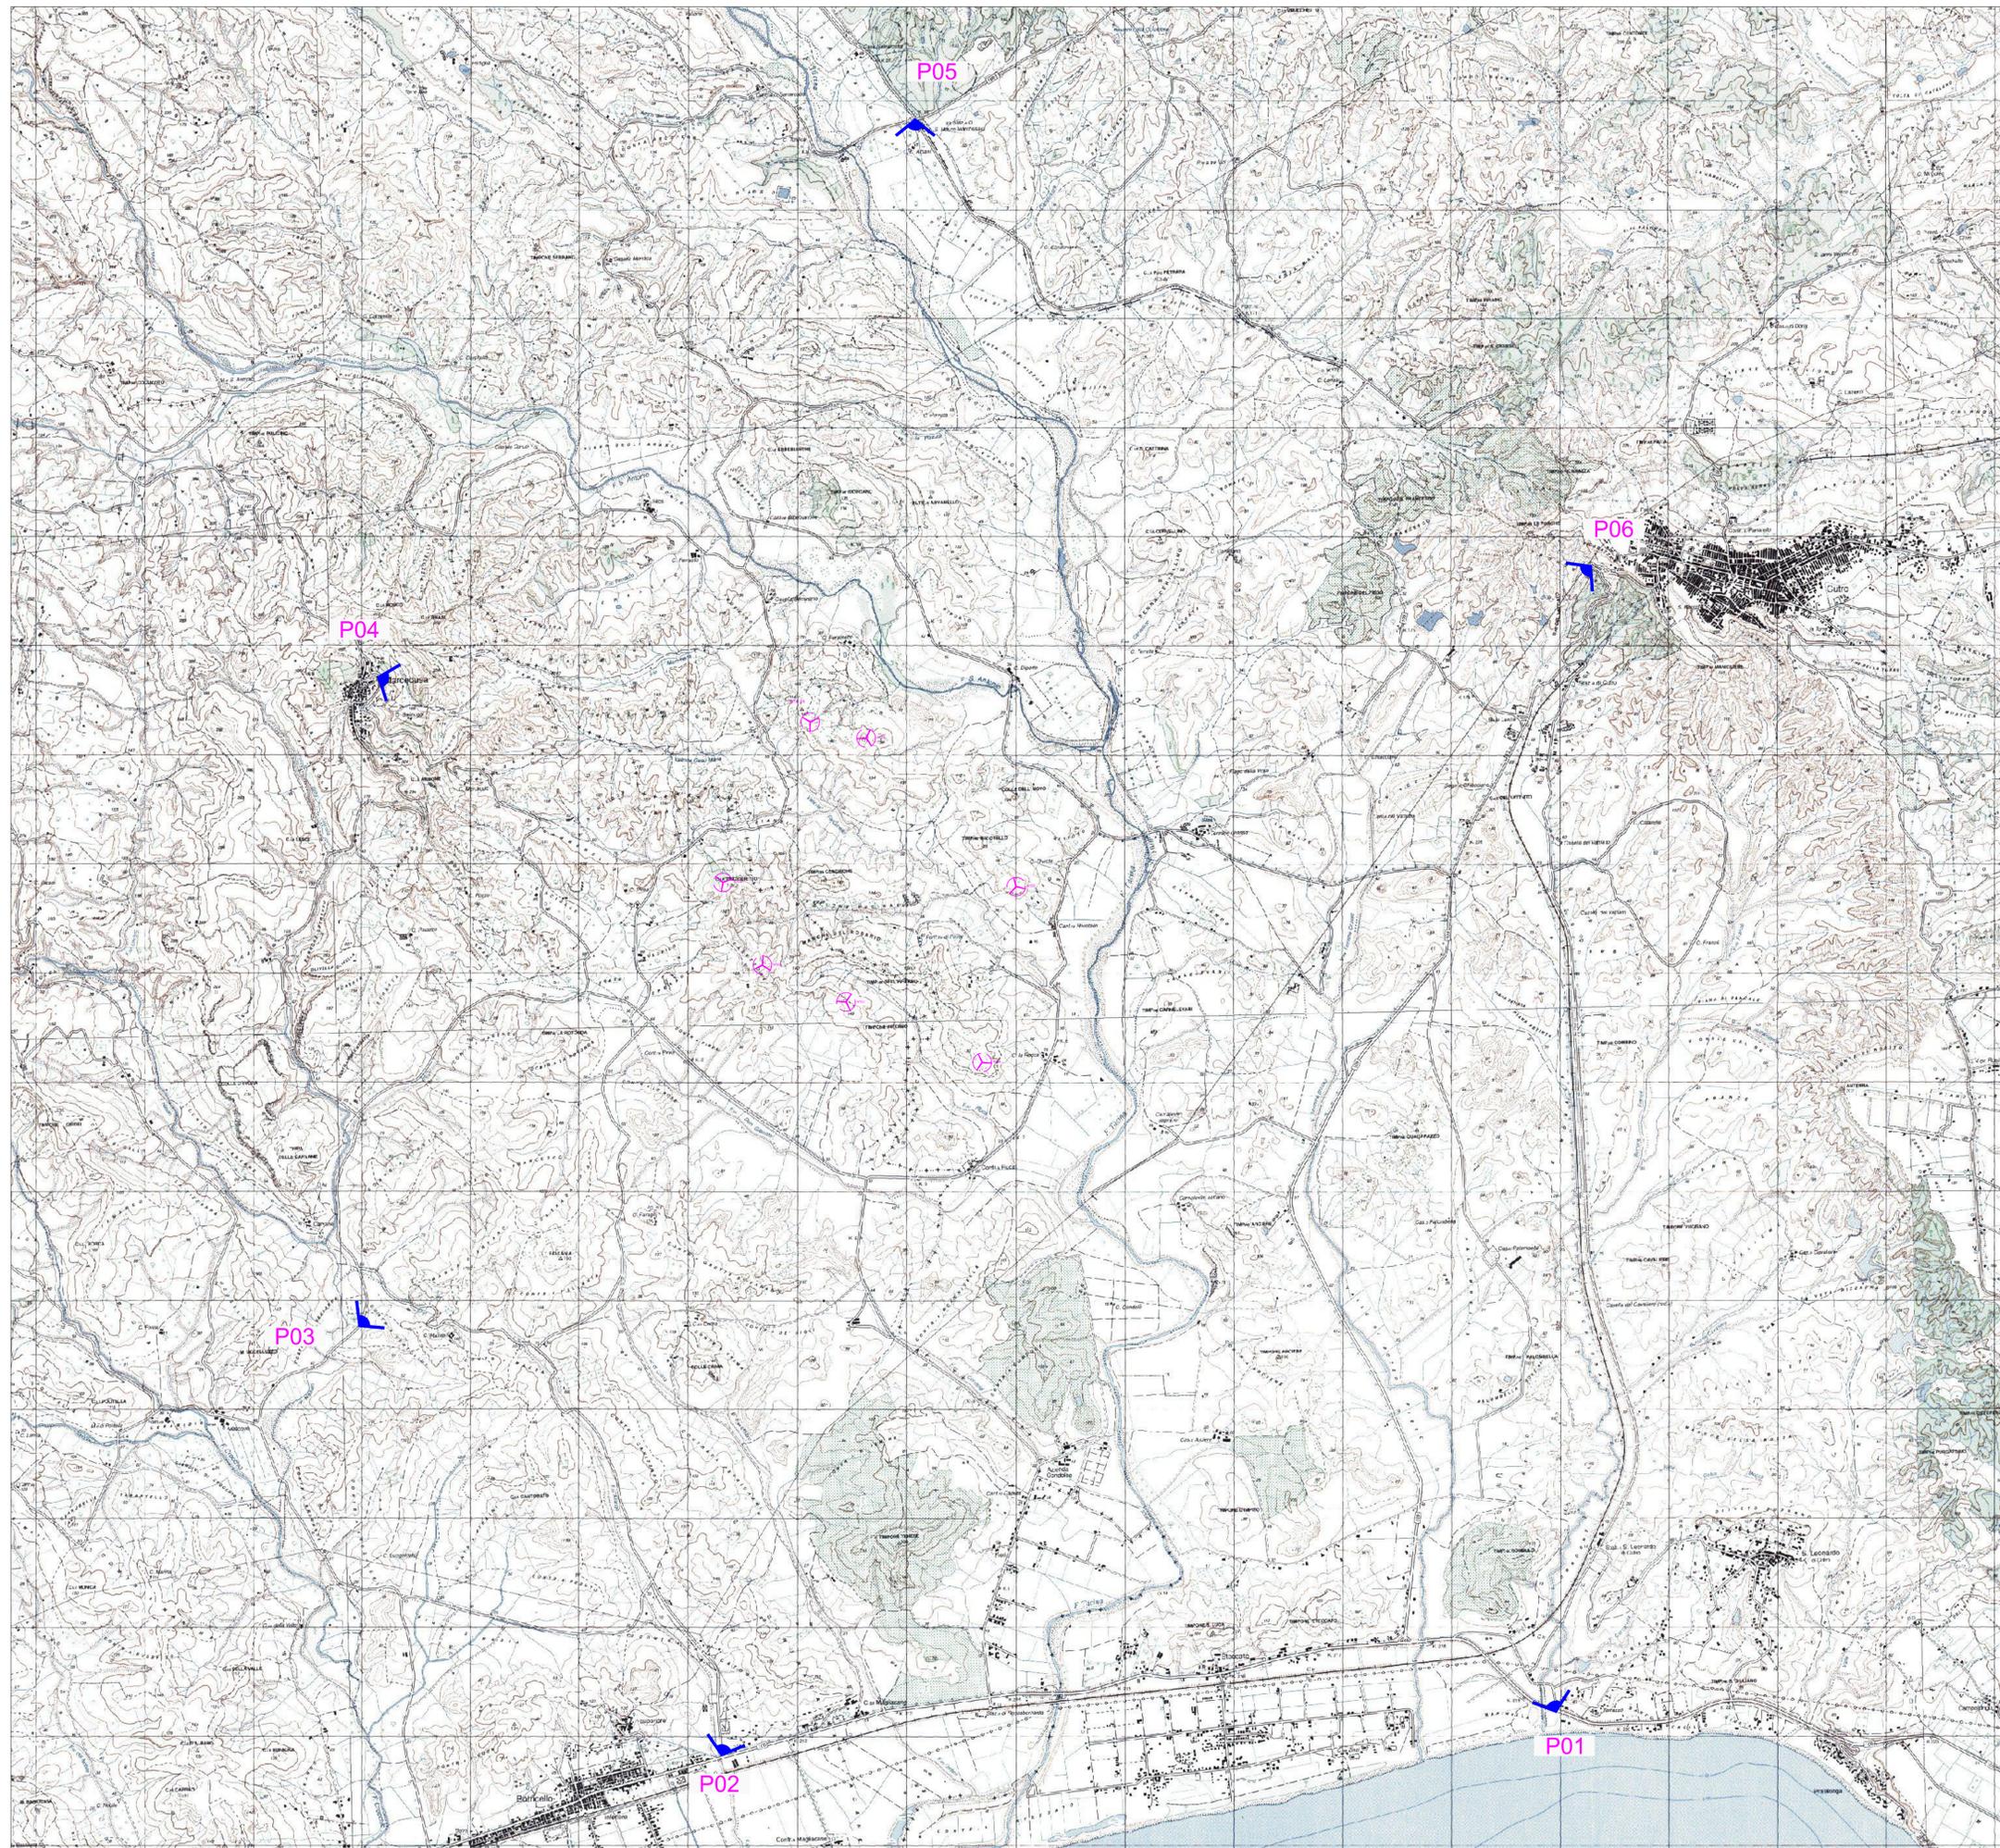

ENGIE MESORACA S.r.l.

REALIZZAZIONE DI UN IMPIANTO EOLICO DELLA POTENZA DI 37,2 MW_p RICADENTE NEL TERRITORIO DI MARCEDUSA (CZ) E MESORACA (KR) E DELLE RELATIVE OPERE DI CONNESSIONE




Tecnico
ing. Danilo POMPONIO
ing. Giada BOLIGNANO

Collaborazioni
ing. Milena MIGLIONICO
ing. Giulia CARELLA
ing. Fabio MASTROSERIO
ing. Giuseppe Federico ZINGARELLI
ing. Dionisio STAFFIERI
ARATO S.r.l.

Responsabile commessa
ing. Danilo POMPONIO


POI 01 - Sezione di Skyline

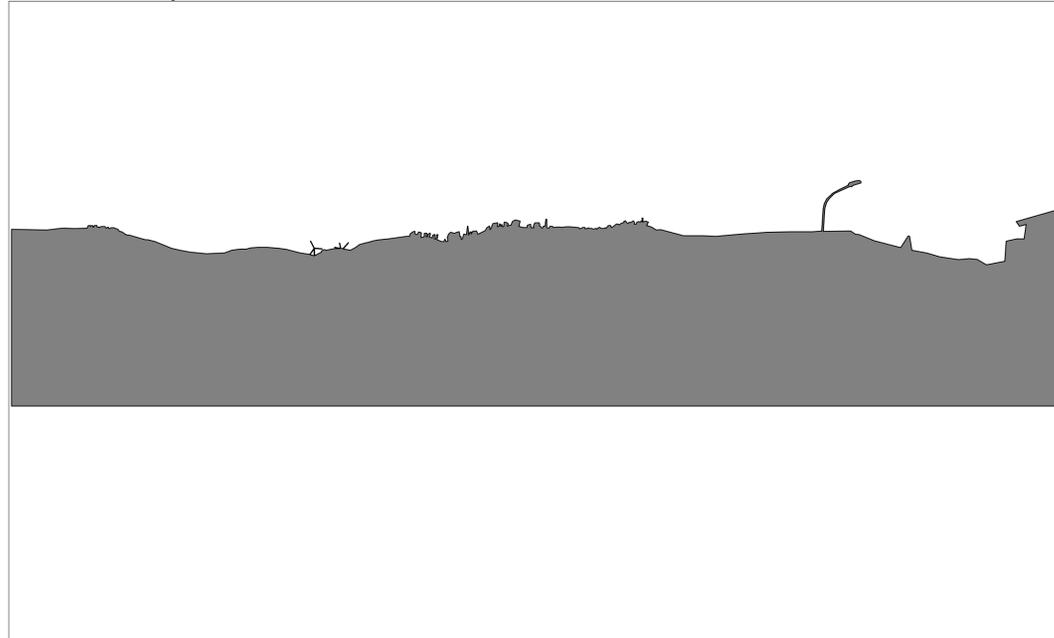

POI 02 - Sezione di Skyline



POI 03 - Sezione di Skyline

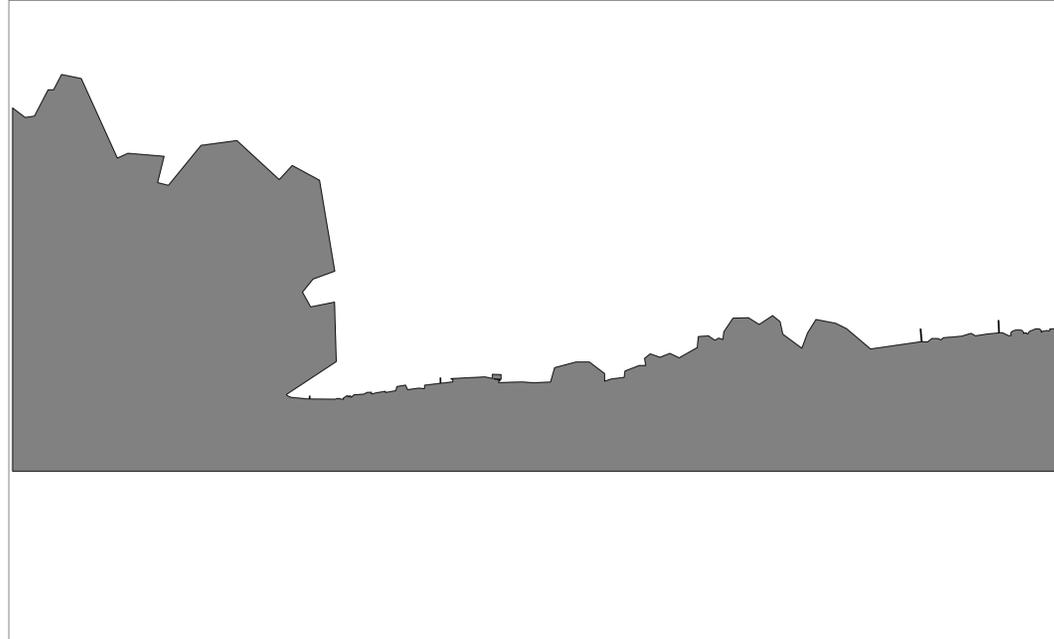

POI 04 - Sezione di Skyline



POI 05 - Sezione di Skyline



POI 06 - Sezione di Skyline

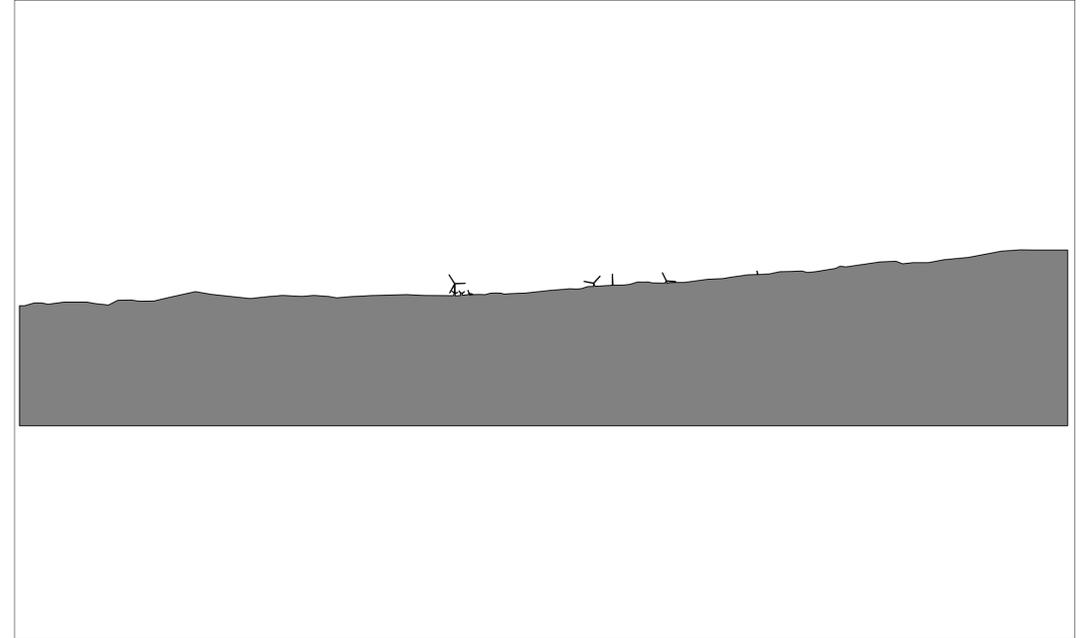


TAVOLA	TITOLO	COMMESSA	TIPOLOGIA		
I32	Skyline del territorio dai punti sensibili verso il parco eolico	23008	D		
REVISIONE		CODICE ELABORATO			
00		DW23008D-I32			
FOGLIO	Tutte le informazioni tecniche contenute nel presente documento sono di proprietà esclusiva dello Studio Tecnico BFP S.r.l. e non possono essere riprodotte, divulgate o comunque utilizzate senza la sua preventiva autorizzazione scritta. All technical information contained in this document is the exclusive property of Studio Tecnico BFP S.r.l. and may neither be used nor disclosed without its prior written consent. (art. 2575 c.c.)	SOSTITUISCE	SOSTITUITO DA		
2/2		NOME FILE	SCALA		
REV	DATA	MODIFICA	DISEGNATO	CONTROLLATO	APPROVATO
00	24/05/2024	Emissione in risposta alla nota MIC/MIC_SS-PNRR/26/02/2024/0006551-P	Carella	Miglionico	Pomponio
01					
02					
03					
04					
05					

Disegno elaborato con software CAD. E' vietata la modifica manuale. Mod. P-20/A1 rev.4 18.12.2020