PLANIMETRIA GENERALE CON INDIVIDUAZIONE
DELL'AREA DI INTERESSE - Scala 1:5.000

OPERA 4 - PLANIMETRIA DI DETTAGLIO MOLO DI RIDOSSO SU PALI CON BARRIERA ANTIRIFLETTENTE
Scala 1:500

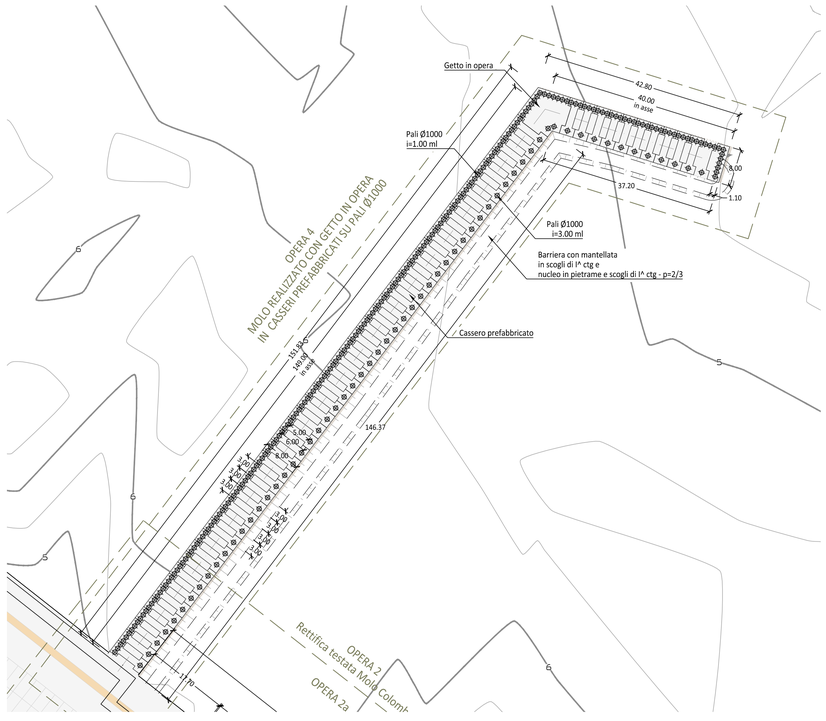

OPERA 4 - SEZIONE TIPO IN CORRISPONDENZA DEL CASSERO - Scala 1:100

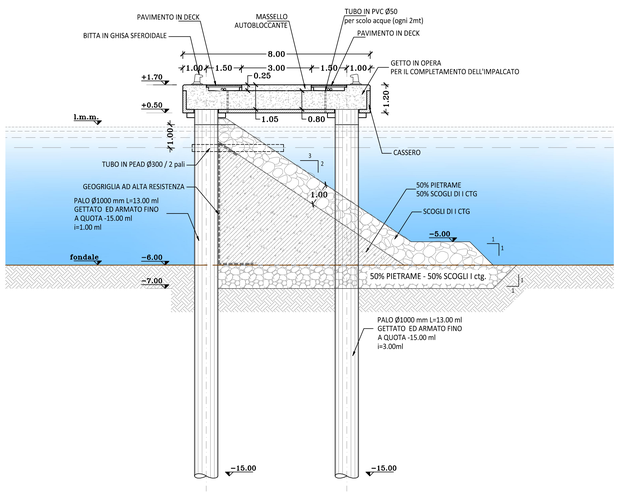

OPERA 4 - SEZIONE TIPO - Scala 1:100

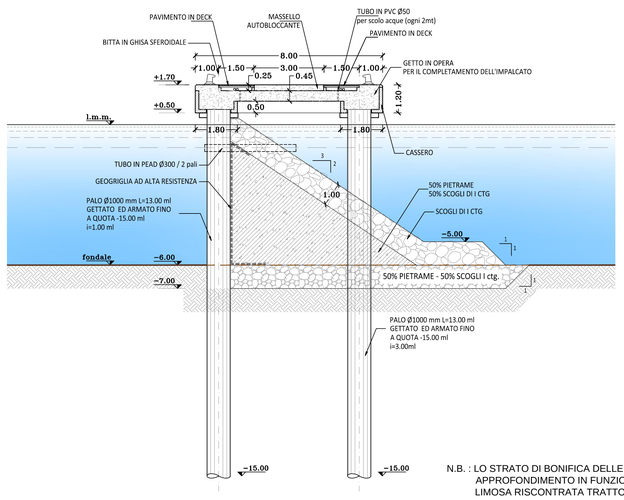

N.B. : LO STRATO DI BONIFICA DELLE OPERE SI INTENDE SUSCETTIBILE DI APPROFONDIMENTO IN FUNZIONE DELLO SPESSORE DELLA MATRICE LIMOSA RISCONTRATA TRATTO PER TRATTO

REGIONE SICILIA
Provincia di Trapani
Comune di Marsala

PROGETTO DEFINITIVO MARINA DI MARSALA
FUTURO PIANO REGOLATORE PORTUALE

Tav. MM M.06

Stato Progetto: DEFINITIVO | Rev. | Data: Apr. 2014 | Scala: Varie

Descrizione
Molo Colombo
Planimetria e Sezioni Tipo - Molo di Ridosso su pali

Committente
M.Y.R. Marsala Yachting Resort S.r.l.
Via Favara 452/c bis- T. +39 0923 722319

Capo Progetto e Marina Designer
Ing. Massimo Ombra
Ordine degli Ing. della Provincia di Trapani n°1046

Timbro e Firma

Progettisti

Coordinamento gruppo di progettazione:	Ing. Francesco Di Noto
Progettazione Architettonica:	Arch. Stefania Bacci
Progettazione Architettonica:	Itineralab Srl - Architetti Nuzzo
Ingegneria marittima / civile e studi ambientali:	Ing. Antonio D'Arrigo

Collaboratori

Opere marittime:	Ing. Agostino La Rosa
Analisi strutturali e geotecniche:	Ing. Nicola Rustica
Impianti idrici:	Ing. Giovanni Berbiglia
Impianti elettrici e di illuminazione:	Ing. Pietro Inferrera / Ing. Massimo Brancatelli
Aspetti ambientali:	Ing. Domenico Mangano
Studi geologici e geotecnici:	Dott. Piero Merk Ricordi

QUESTO DOCUMENTO PUÒ ESSERE UTILIZZATO ESCLUSIVAMENTE PER LE FINALITÀ PREVISTE DAL CONTRATTO IN BASE AL QUALE LO STESSO È STATO FORNITO. LA RIPRODUZIONE, LA CESSIONE O COMUNQUE OGNI UTILIZZO PER FINALITÀ DIVERSE SONO VIETATE IN ASSENZA DI PREVENTIVA AUTORIZZAZIONE DA PARTE DEL RESPONSABILE DEL DOCUMENTO. IL CONTENUTO DEL DOCUMENTO È PROTETTO DALLA NORMA SUL DIRITTO D'AUTORE E LA PROPRIETÀ INTELLETTUALE.