


PLANIMETRIA GENERALE CON INDIVIDUAZIONE DELL'AREA DI INTERESSE - Scala 1:5.000




OPERA 3 - PLANIMETRIA DI DETTAGLIO INTERVENTI DARSENA POLIFUNZIONALE - Scala 1:500

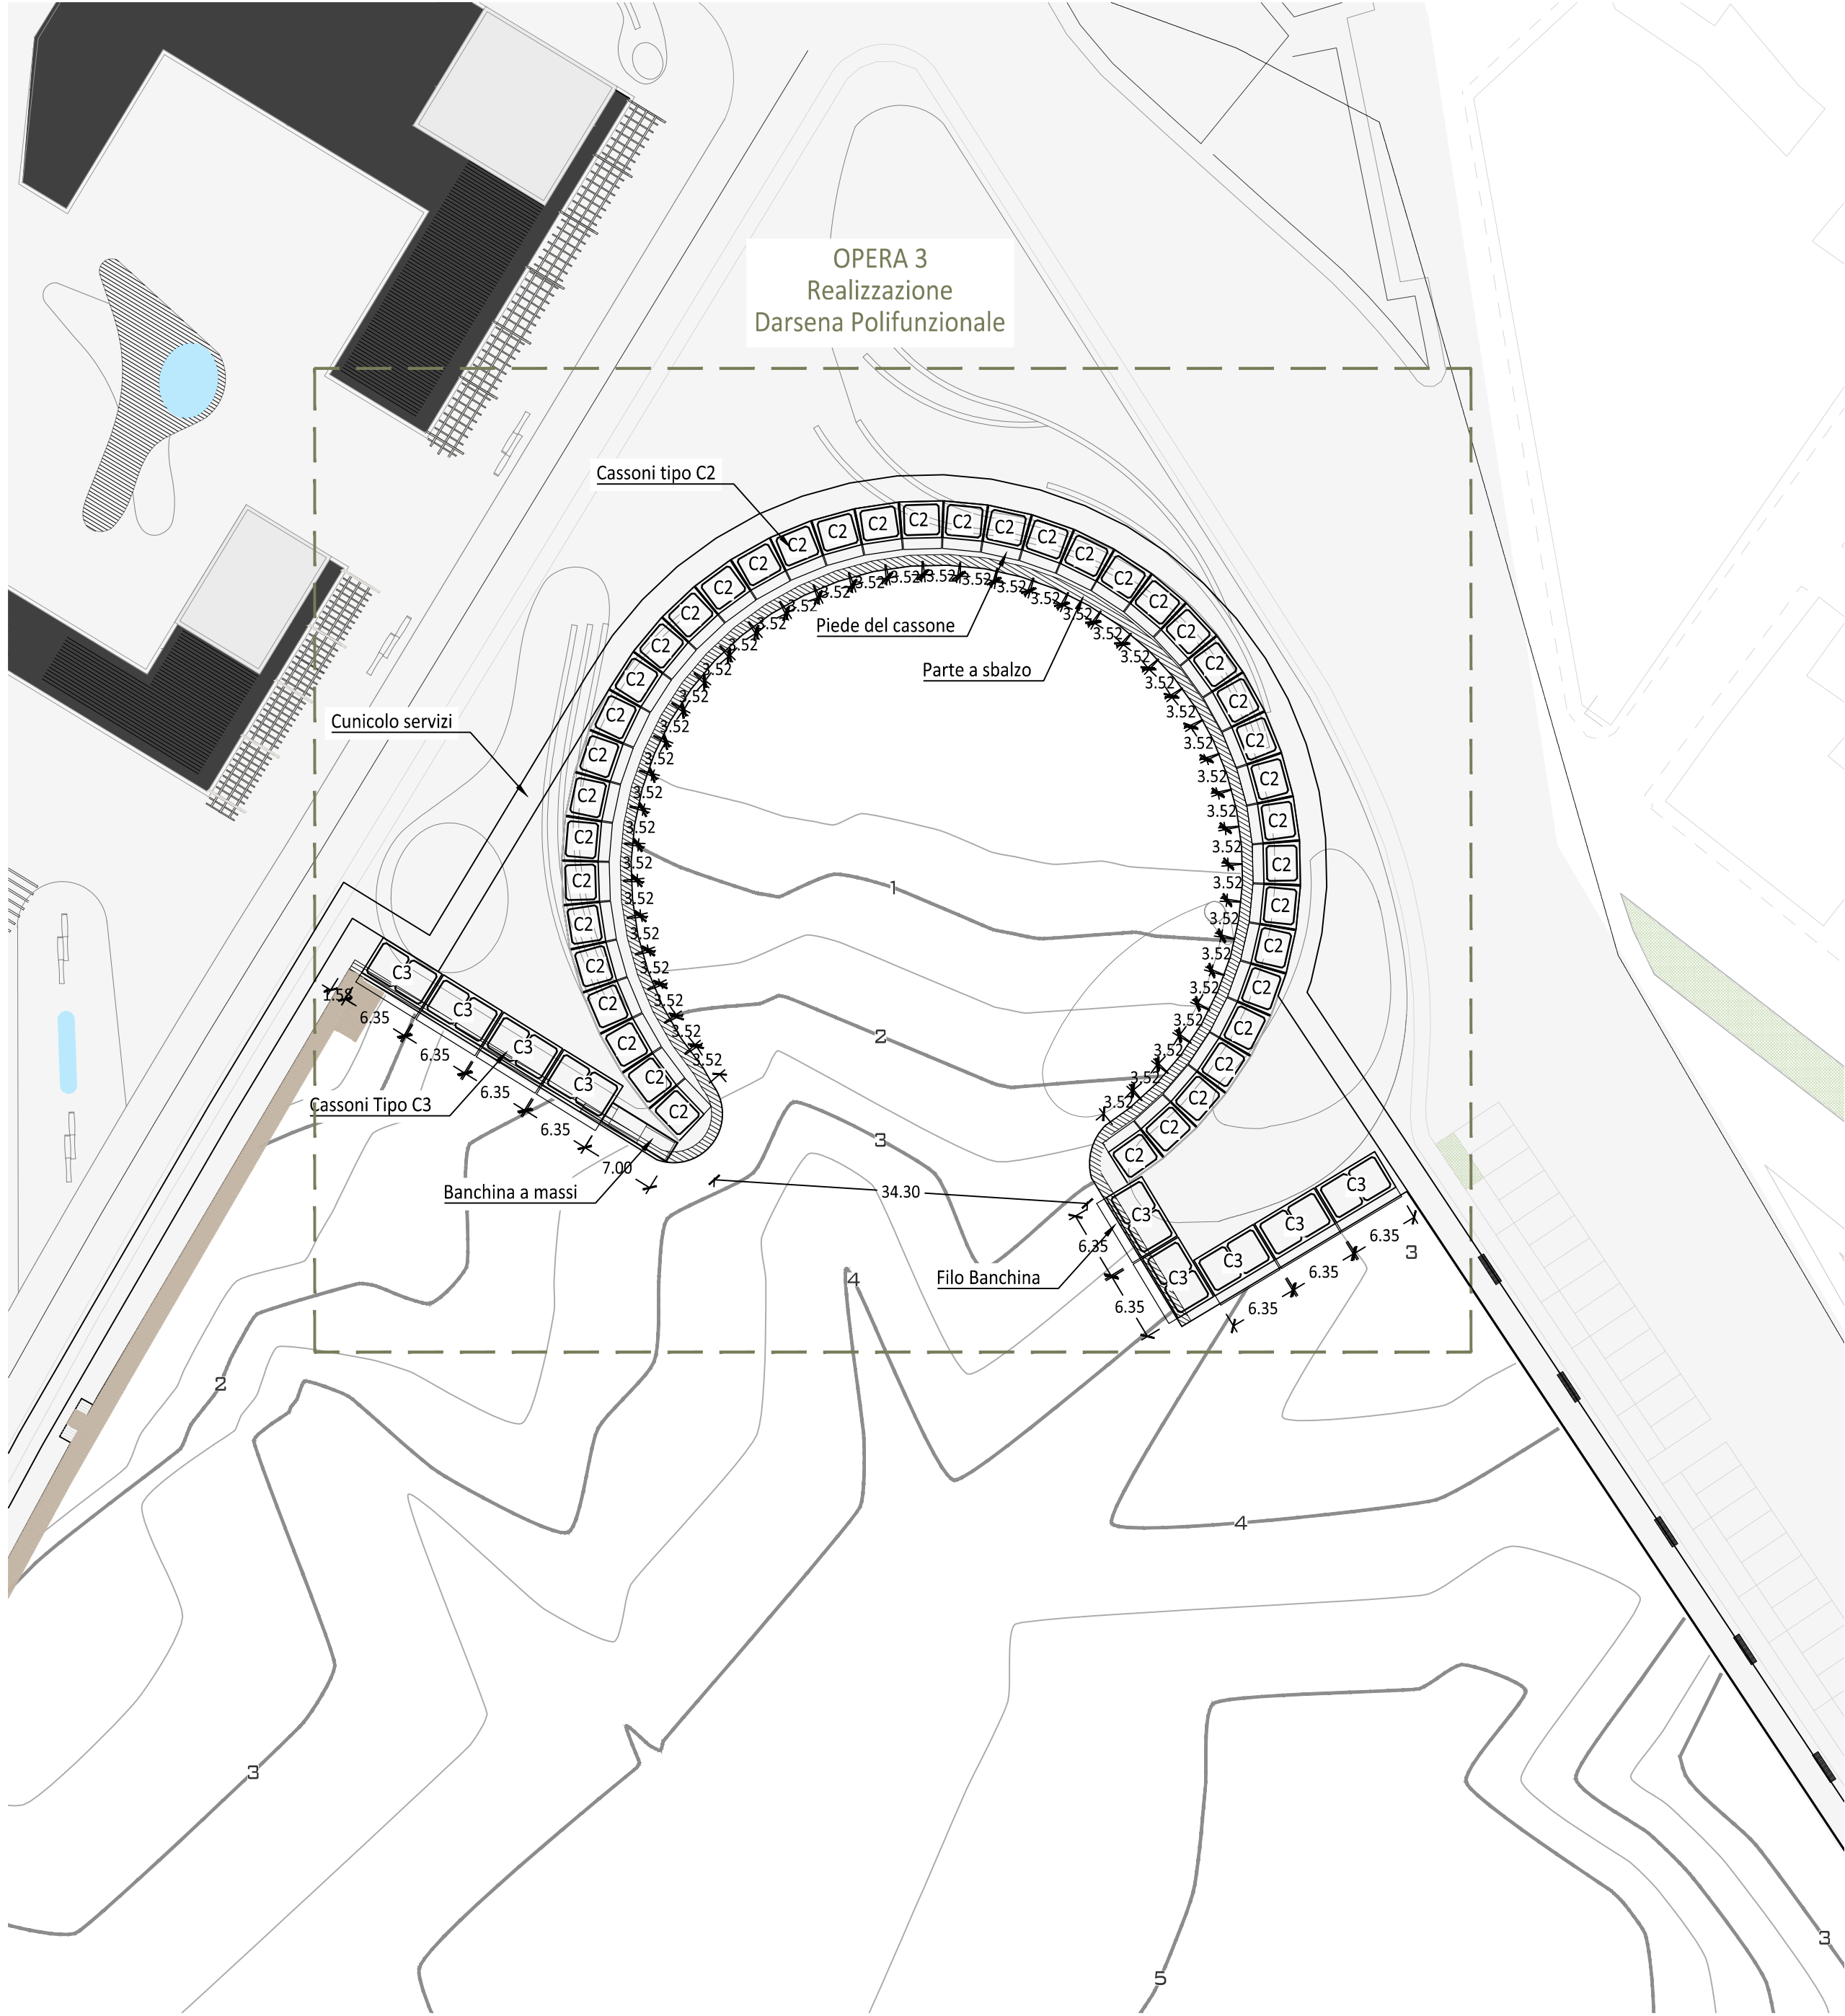


N.B. : LO STRATO DI BONIFICA DELLE OPERE SI INTENDE SUSCETTIBILE DI APPROFONDIMENTO IN FUNZIONE DELLO SPESSORE DELLA MATRICE LIMOSA RISCONTRATA TRATTO PER TRATTO

SEZIONE TIPO OPERA 3 - Scala 1:100

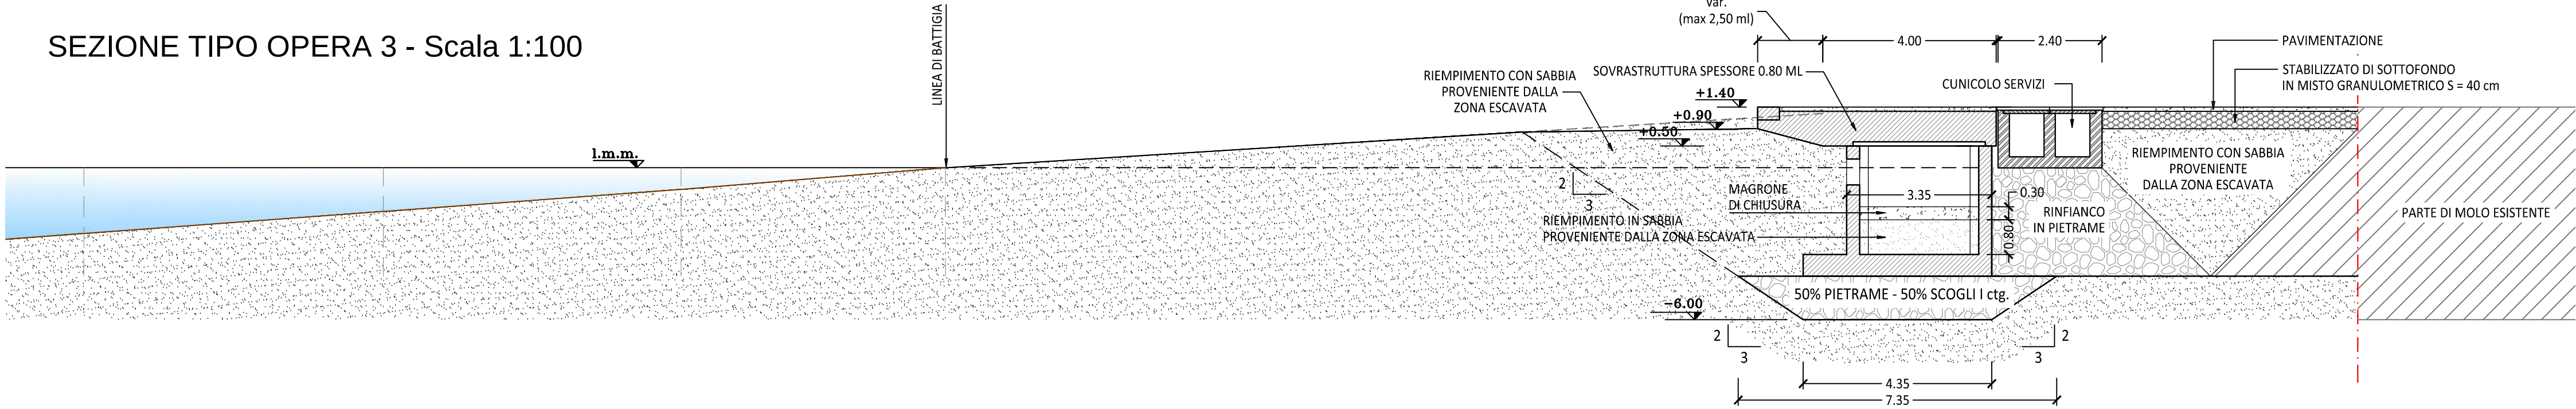


CASSONE C3 - Scala 1:100

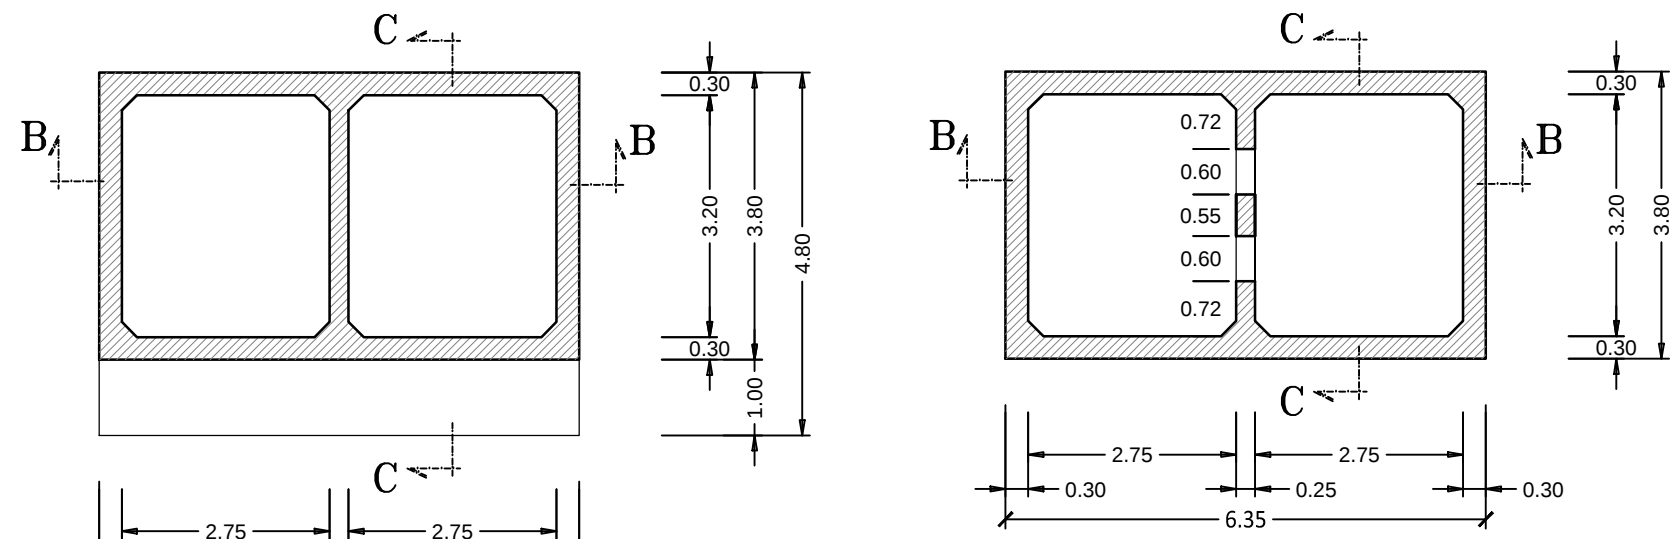


SEZIONE ORIZZONTALE A'-A' - SCALA 1.100

SEZIONE ORIZZONTALE A-A - SCALA 1.100

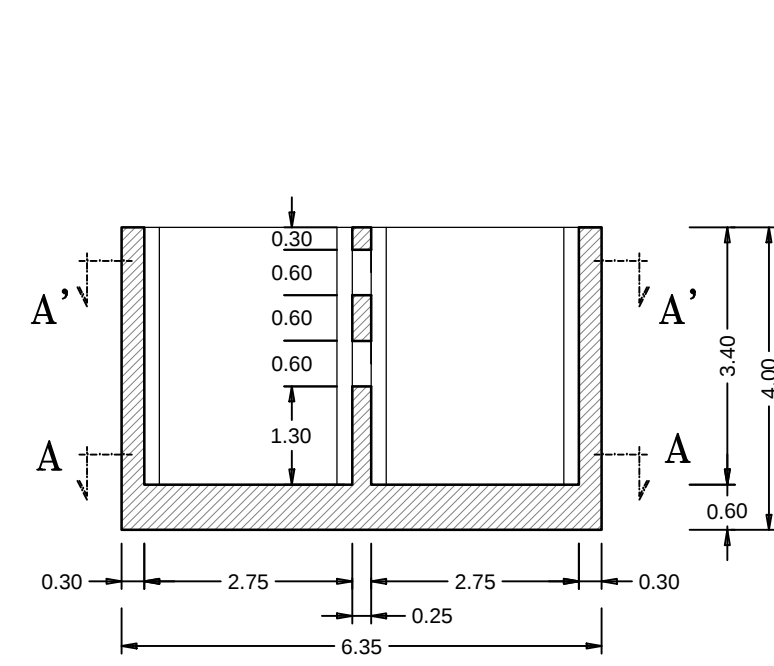


SEZIONE LONGITUDINALE B-B
SCALA 1.100

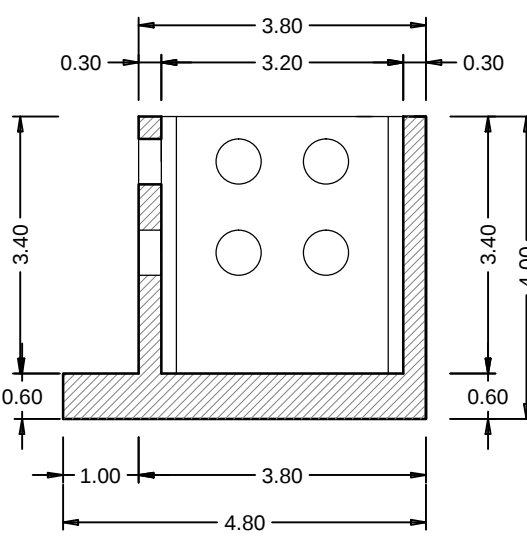


SEZIONE TRASVERSALE C-C
SCALA 1.100


CASSONE C2 - Scala 1:100

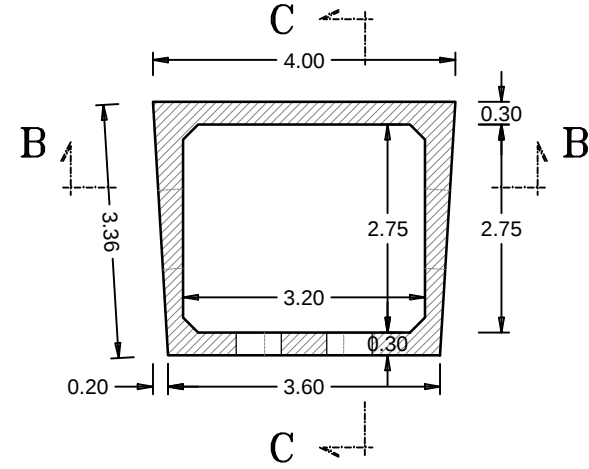

SEZIONE ORIZZONTALE A-A - SCALA 1.100

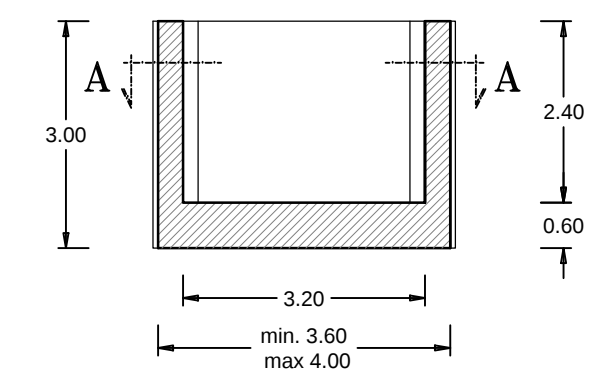

SEZIONE LONGITUDINALE B-B - SCALA 1.100

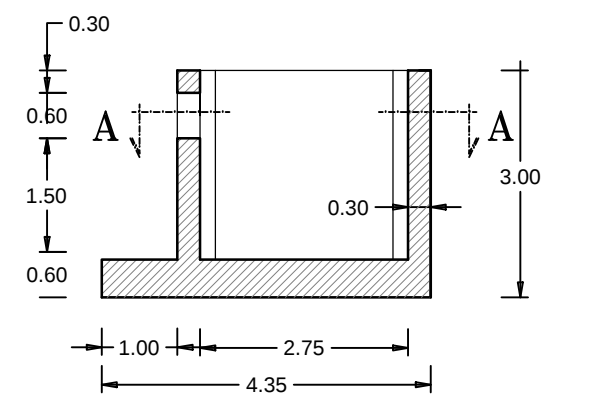

SEZIONE TRASVERSALE C-C - SCALA 1.100

REGIONE SICILIA

Provincia di Trapani

Comune di Marsala

PROGETTO DEFINITIVO MARINA DI MARSALA FUTURO PIANO REGOLATORE PORTUALE



Tav.	Stato Progetto	DEFINITIVO	Rev.		Data	Apr. 2014	Scala	Varie
Descrizione								
Darsena Polifunzionale Planimetria, Sezione Tipo e Carpenteria Cassoni								
Comittente								
M.Y.R. Marsala Yachting Resort S.r.l. Via Favara 452/e bis- T. +39 0923 722319								
Capo Progetto e Autore Disegnare								
Ing. Massimo Ombr								
Ordine degli Ing. della Provincia di Trapani n°1046								
Progettati								
Coordinamento gruppo di progettazione:								
Progettazione Architettonica:								
Progettazione Architettonica:								
Ingegneria marittima / civile e studi ambientali:								
Collaboratori								
Opere marittime:								
Analisi strutturali e geotecniche:								
Impianti idrici:								
Impianti elettrici e di illuminazione:								
Aspetti ambientali:								
Studi geologici e geotecnici:								