


PLANIMETRIA DEGLI ORMEGGI



STRALCIO PLANIMETRICO - RIQUADRO A - Scala 1:500

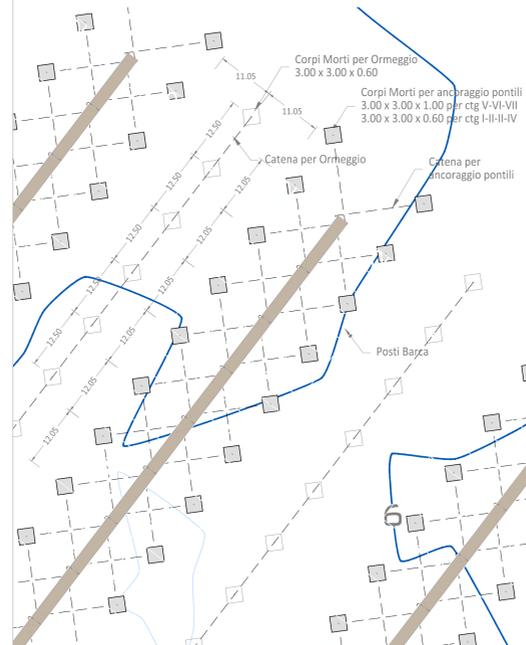

CORPI MORTI E CATENE

Legenda Corpi Morti e Catene per Pontili

DIMENSIONI	N° Corpi Morti	Categoria
3.00 x 3.00 x 0.60 m	214	I-II-III-IV
3.00 x 3.00 x 1.00 m	156	V-VI-VII-
Totale	370	

TIPOLOGIA CATENA	Lunghezza [m]	Categoria
Catena tipo genovese con zincatura a fuoco Ø16	7.160	I-II-III-IV
Catena tipo genovese con zincatura a fuoco Ø22	6.368	V-VI-VII-
Totale	13.528	

Legenda Corpi Morti e Catene per Imbarcazioni

DIMENSIONI	N° Corpi Morti	Categoria
3.00 x 3.00 x 0.60 m	105	I-II-III-IV
3.00 x 3.00 x 0.60 m	124	V-VI-VII-VIII
Totale	229	

TIPOLOGIA CATENA	Lunghezza [m]	Categoria
Catena tipo genovese con zincatura a fuoco Ø22 da collegare ai corpi morti	2.515	
Catena tipo genovese con zincatura a fuoco Ø8.5	4.199	I-II-III-IV
Cima in poliestere Ø22	2.099	
Catena tipo genovese con zincatura a fuoco Ø10	3.760	V-VI-VII-VIII
Cima in poliestere Ø26	1.880	
Pendino in Poliestere Ø12	20.581	

REGIONE SICILIA
Provincia di Trapani

Comune di Marsala

**PROGETTO DEFINITIVO MARINA DI MARSALA
FUTURO PIANO REGOLATORE PORTUALE**

Stato Progetto: **DEFINITIVO** | Data: **Apr. 2014** | Scala: **1:2000**

MM Planimetria degli Ormeggi

M.11 M.Y.R. Marsala Yachting Resort S.r.l.
Via Favara 452/c Mo. T. +39 0923 722319

Ing. Massimo Ombrà
Ordine degli Ing. della Provincia di Trapani n°12046

myr Marsala Yachting Resort

Ing. Francesco Di Noto
Arch. Stefania Bacci
Itinerlab Srl - Architetti Nuzzo
Ing. Antonio D'Arrigo

Ing. Agostino La Rosa
Ing. Nicola Rustica
Ing. Giovanni Berbiglia
Ing. Pietro Inferrera / Ing. Massimo Brancatelli
Ing. Domenico Mangano
Dott. Piero Merk Ricordi