



PLANIMETRIA DI RIFERIMENTO

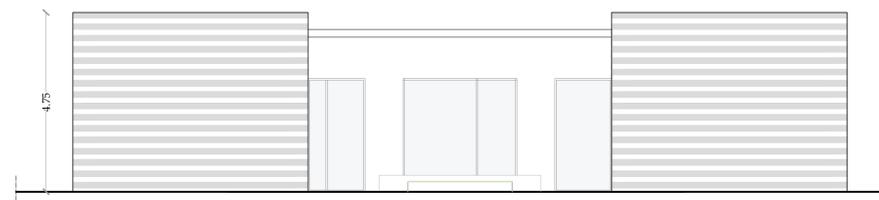


FRONTE D-D



FRONTE A-A

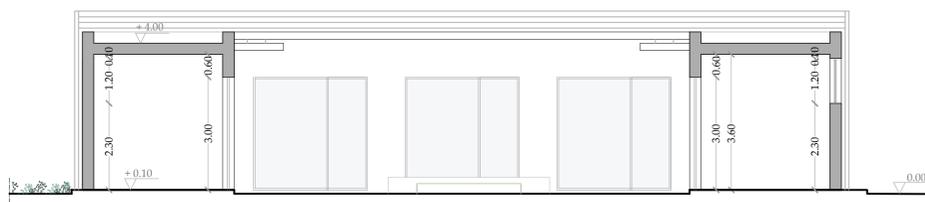

SEZIONE E-E

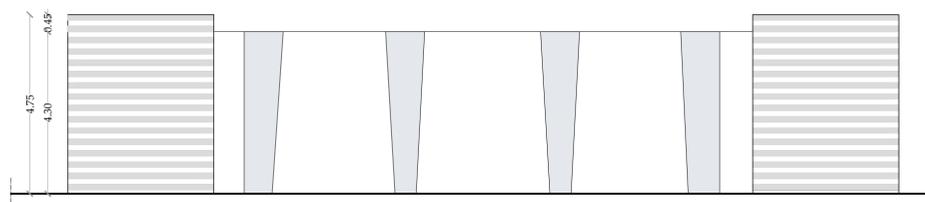

FRONTI B-B / C-C

REGIONE SICILIA
Provincia di Trapani

Comune di Marsala

PROGETTO DEFINITIVO OPERE DI
TRASFERIMENTO OPERATORI PORTUALI



Tav. Stato Progetto DEFINITIVO Rev. 01 Data aprile 2014 Scala 1:100

TO
A.09
Mercato ittico:
pianta, fronti e sezioni

Committente
M.Y.R. Marsala Yachting Resort S.r.l.
Via Favara 452/c bis- T. +39 0923 722319



Capo Progetto
Ing. Massimo Ombra
Ordine degli Ing. della Provincia di Trapani n° 1046

Timbro e Firma



Progettisti
Coordinamento gruppo di progettazione: Ing. Francesco Di Noto
Progettazione Architettonica: Itlneralab Srl - Architetti Nuzzo
Ingegneria marittima / civile e studi ambientali: Ing. Antonio D'Arrigo

Collaboratori
Opere marittime: Ing. Agostino La Rosa
Analisi strutturali e geotecniche: Ing. Nicola Rustica
Impianti idrici: Ing. Giovanni Berbiglia
Impianti elettrici e di illuminazione: Ing. Pietro Inferrera / Ing. Massimo Brancatelli
Aspetti ambientali: Ing. Domenico Mangano
Studi geologici e geotecnici: Dott. Piero Merk Ricordi