



Planimetria generale - Scala 1:10000

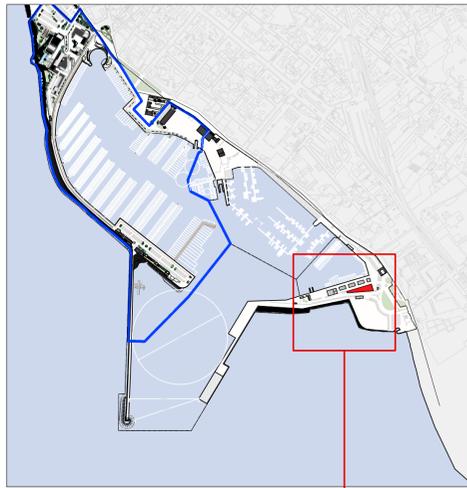


Carpenteria fondazioni "Edificio MP6/1" - Scala 1:50

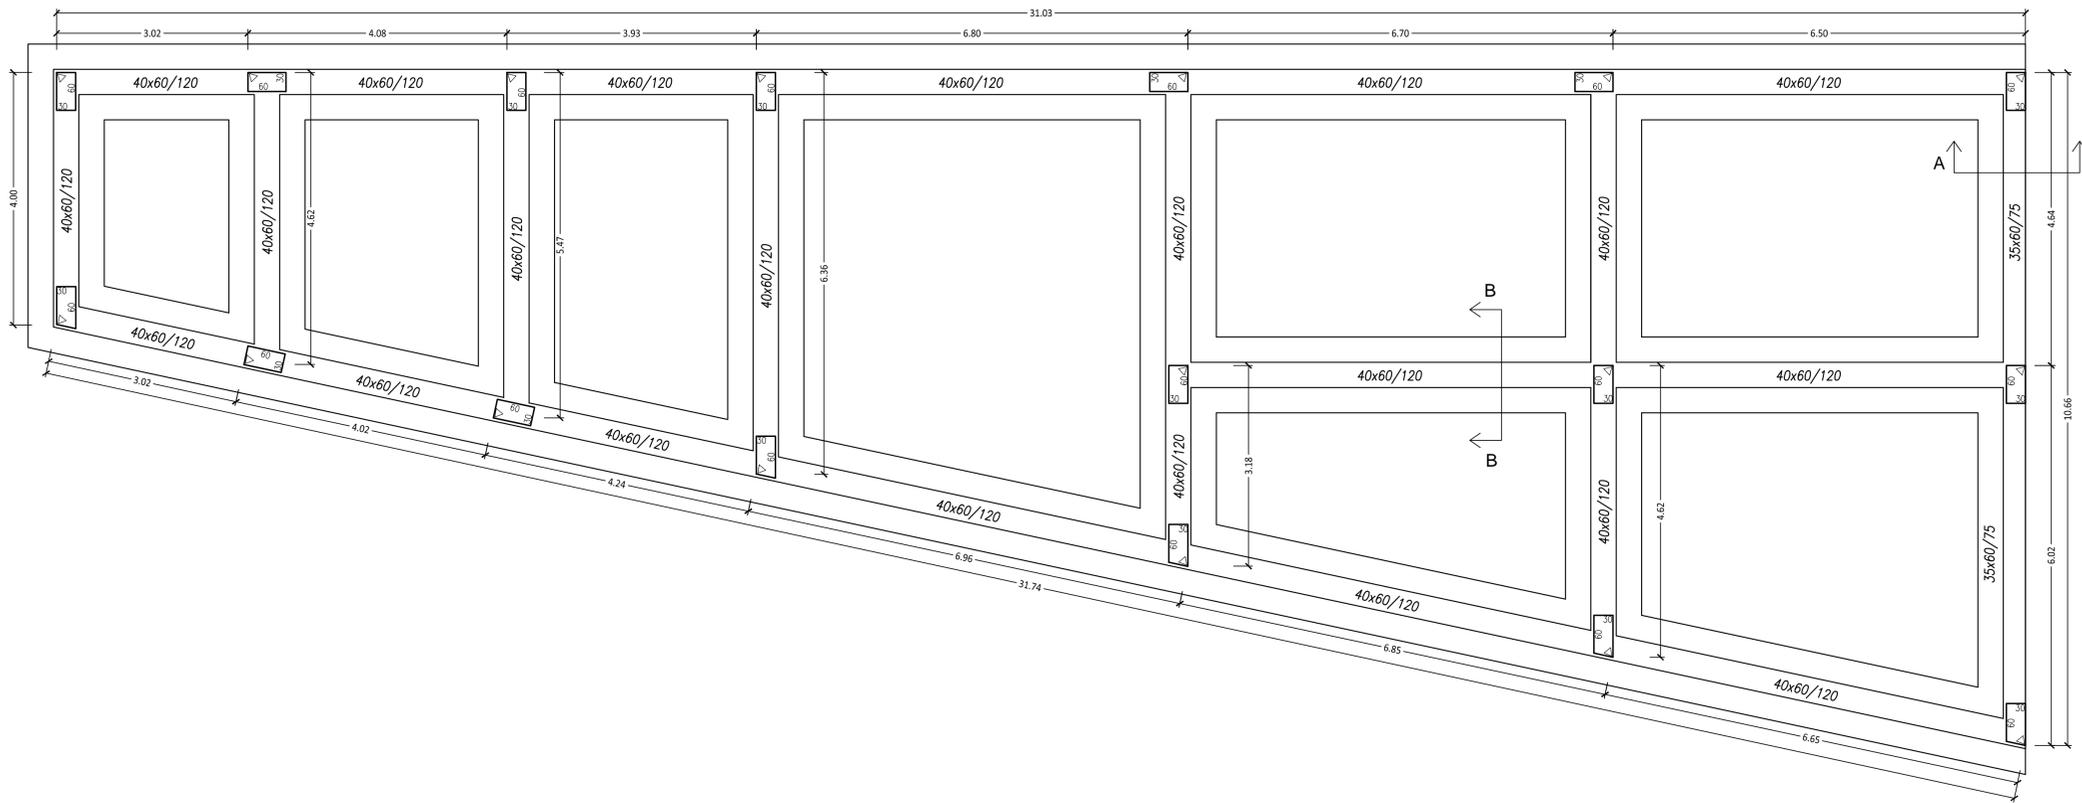


MATERIALI	
CLS IN FONDAZIONE CLASSE C32/40	
CLASSE DI ESPOSIZIONE	XS1
ACCIAIO PER C.A.	B450C
COPRIFERRO	5CM
ACCIAIO PER CARPENTERIA	
METALLICA	S275


Area di trasferimento - Scala 1:2000

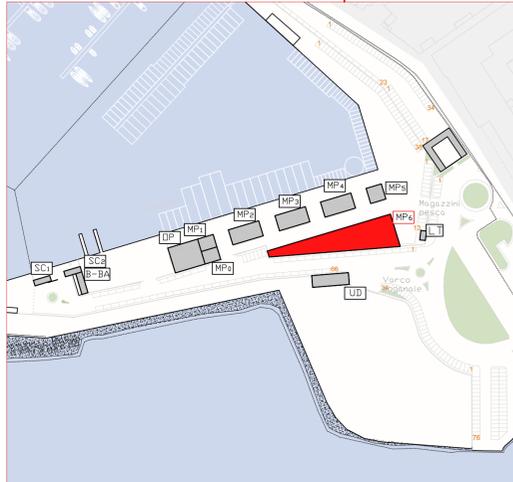


Carpenteria prima elevazione "Edificio MP6/1" quota 3.90 - Scala 1:50

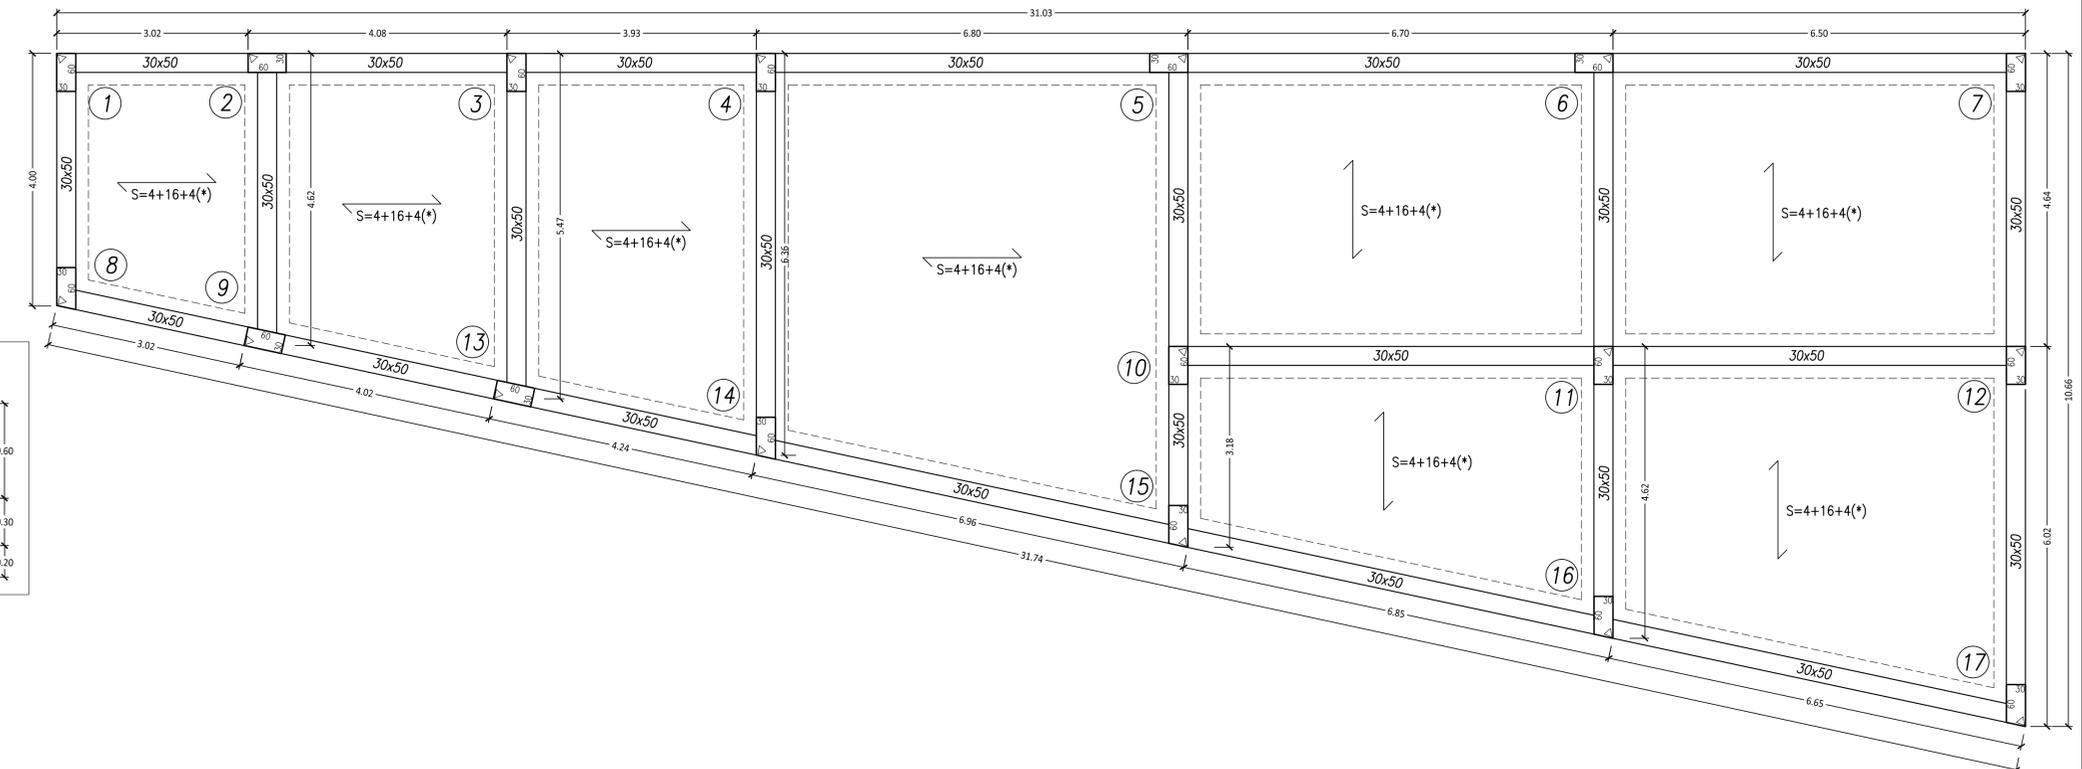


Edificio MP6 - Suddivisione in corpi

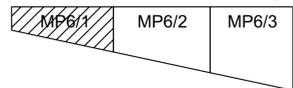


Sezione AA - Scala 1:20

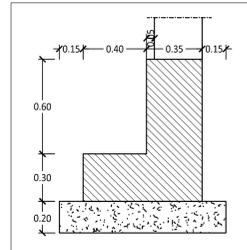

Sezione BB - Scala 1:20

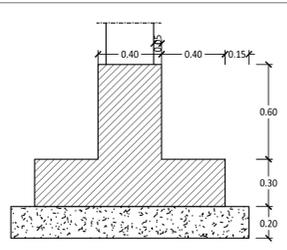

Solaio tipo Plastbau Metal - Scala 1:20

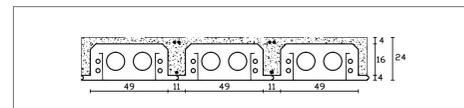

REGIONE SICILIA
Provincia di Trapani

Comune di Marsala

PROGETTO DEFINITIVO OPERE DI
TRASFERIMENTO OPERATORI PORTUALI



Tav. Stato Progetto DEFINITIVO Rev. 03 Data Apr. 2014 Scala 1:10000 - 1:2000 - 1:50

Descrizione

TO MP6 - Corpo 1 - Carpenteria Fondazione e Prima Elevazione

Consulente

S.10 M.Y.R. Marsala Yachting Resort S.r.l.

Via Favara 452/c bis - T. +39 0923 722319

Marsala Yachting Resort

Capo Progetto

Ing. Massimo Ombrà

Ordine degli Ing. della Provincia di Trapani n° 1046

Progettista

Coordinamento gruppo di progettazione: Ing. Francesco Di Noto

Progettazione Architettonica: Itinerlab Srl - Architetti Nuzzo

Ingegneria marittima / civile e studi ambientali: Ing. Antonio D'Arrigo

Collaboratori

Opere marittime: Ing. Agostino La Rosa

Analisi strutturali e geotecniche: Ing. Nicola Rustica

Impianti idrici: Ing. Giovanni Berbiglia

Impianti elettrici e di illuminazione: Ing. Pietro Infrerra / Ing. Massimo Brancatelli

Aspetti ambientali: Ing. Domenico Mangano

Studi geologici e geotecniche: Dott. Piero Merk Ricordi

Questo documento può essere utilizzato esclusivamente per le finalità previste dal contratto in base al quale lo stesso è stato fornito. La ristampa o l'uso non autorizzato senza permesso scritto dalla MyR è vietato. È vietata espressamente la ristampa o l'uso non autorizzato senza permesso scritto dalla MyR.