


Planimetria generale - Scala 1:10000

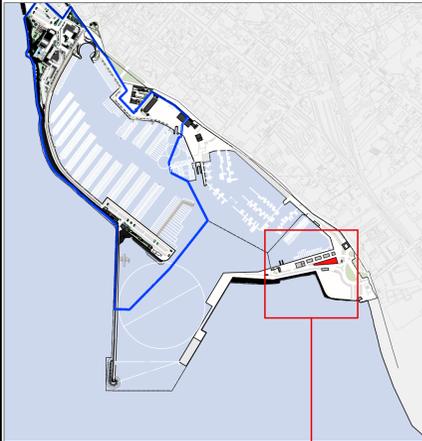


Area di trasferimento - Scala 1:2000




Edificio MP6 - Suddivisione in corpi



Carpenteria fondazioni "Edificio MP6/3" - Scala 1:50

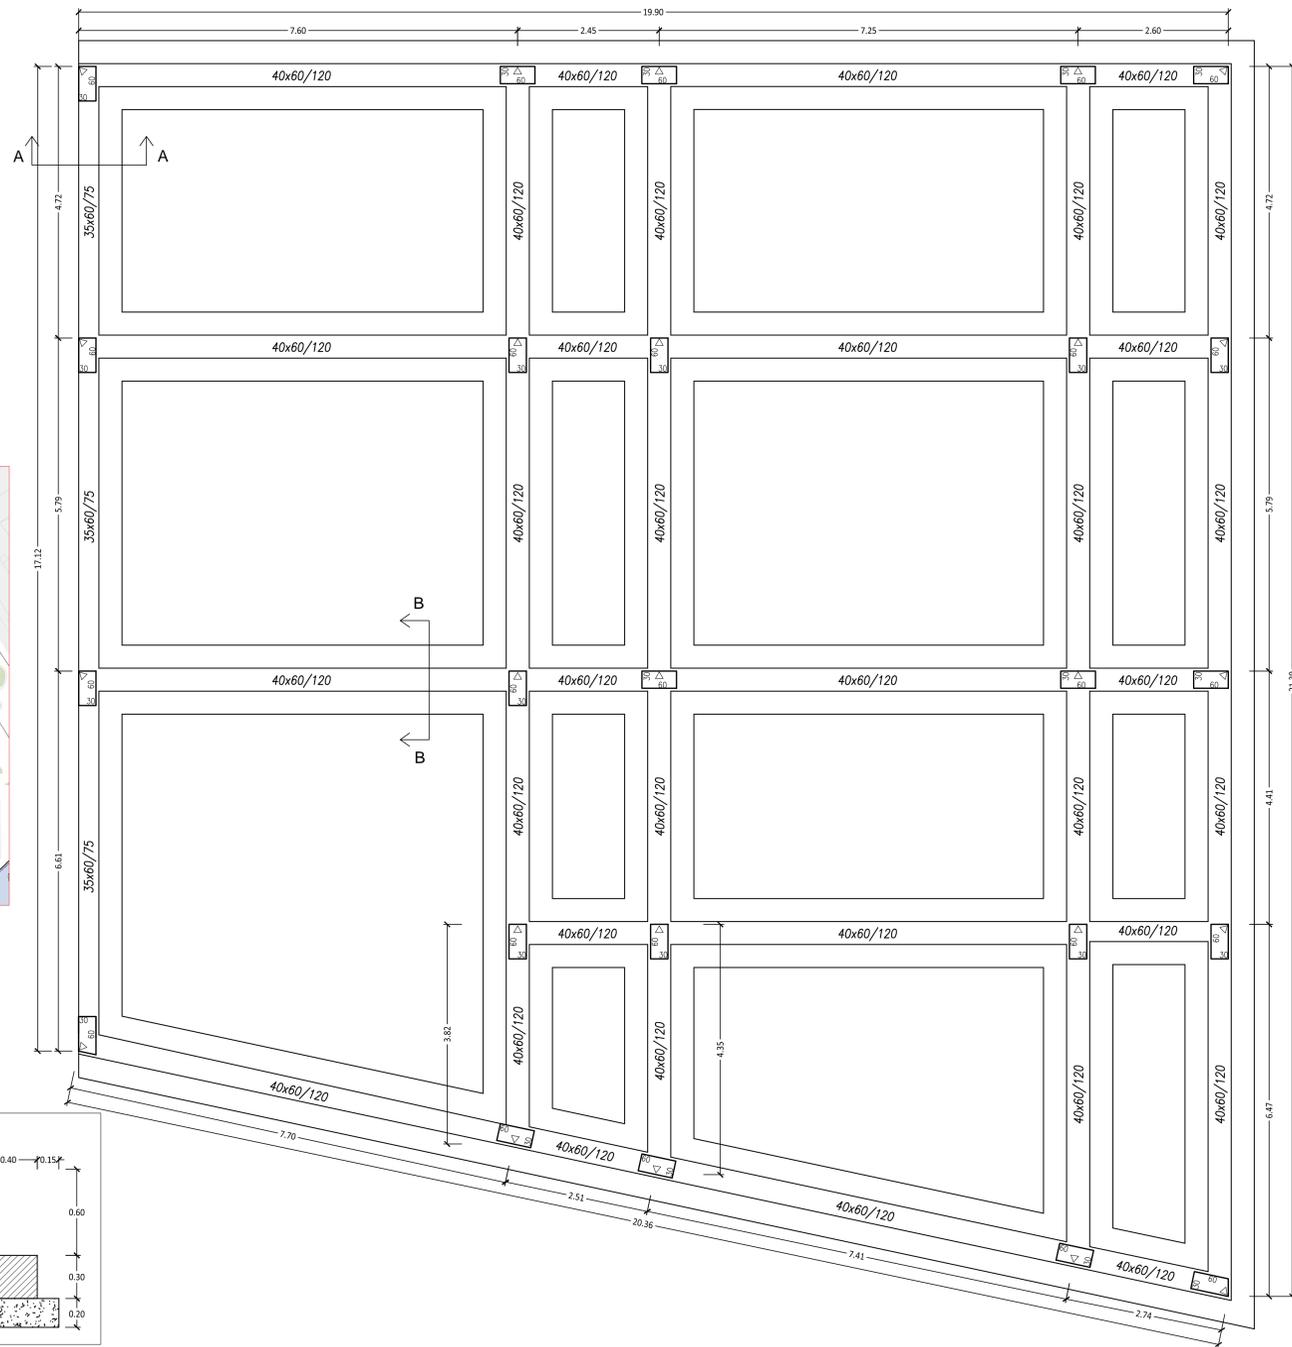

Carpenteria prima elevazione "Edificio MP6/3" quota 3.90 - Scala 1:50

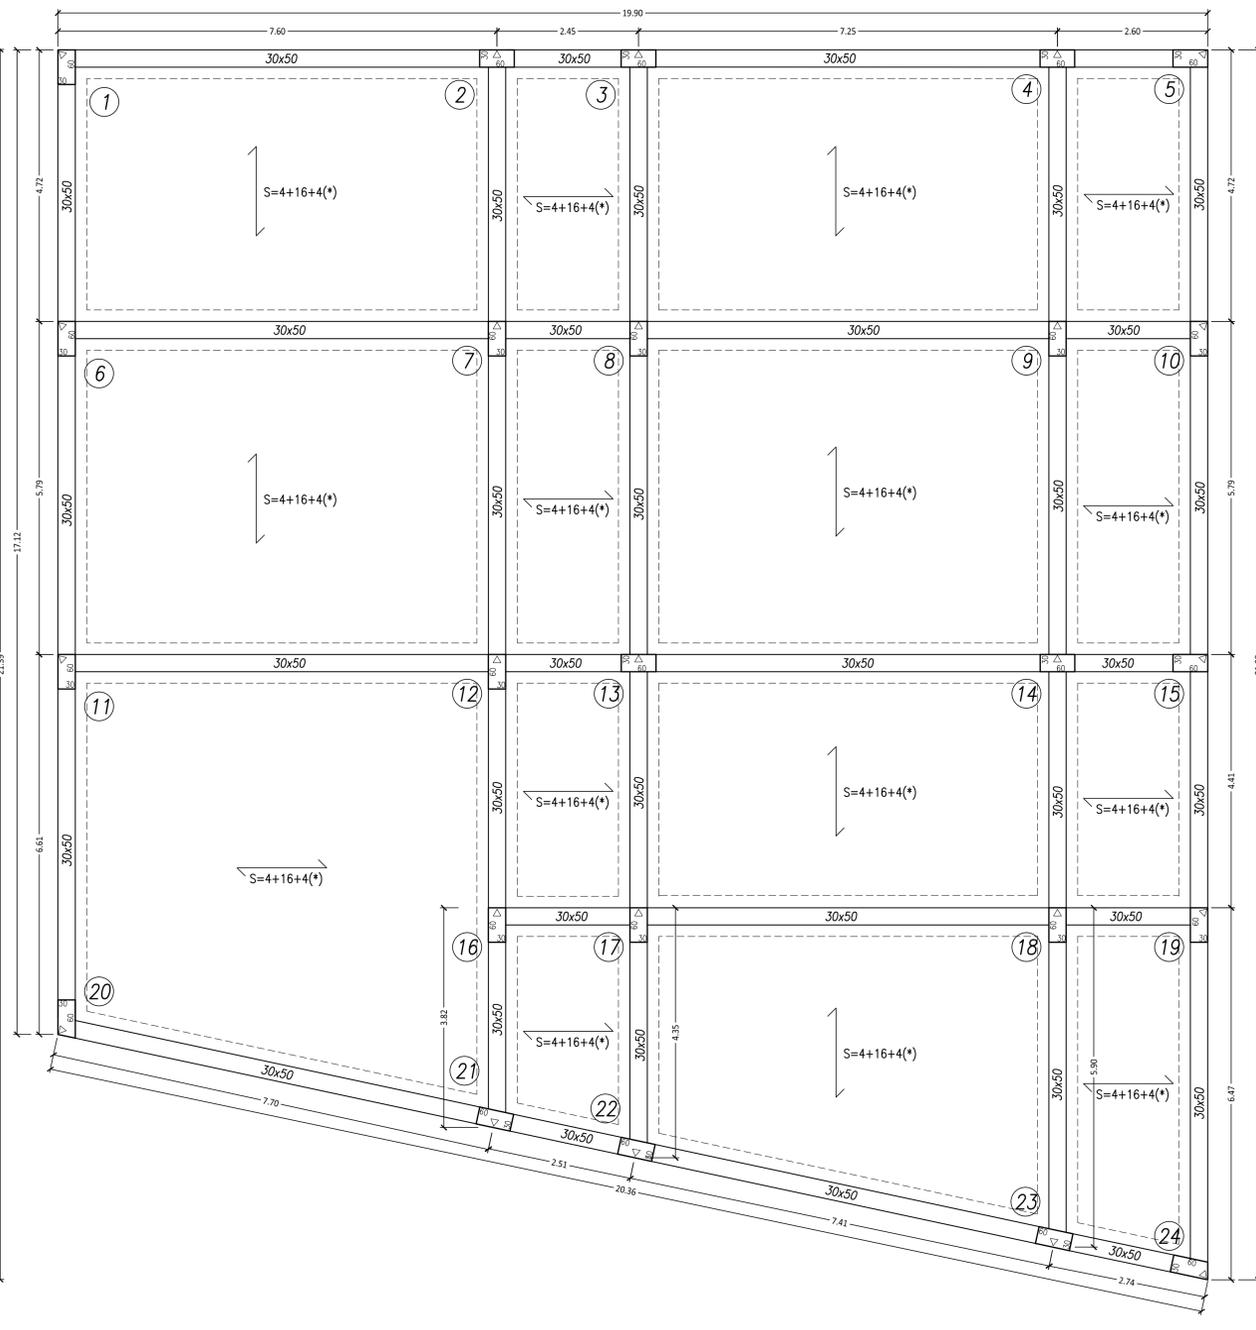

MATERIALI	
CLS IN FONDAZIONE CLASSE C32/40	
CLASSE DI ESPOSIZIONE	XSI
ACCIAIO PER C.A.	B450C
COPRIFERRO	5CM
ACCIAIO PER CARPENTERIA	
METALLICA	S275

REGIONE SICILIA  
Provincia di Trapani

Comune di Marsala

PROGETTO DEFINITIVO OPERE DI  
TRASFERIMENTO OPERATORI PORTUALI



Tav. Stato Progetto DEFINITIVO Rev. 03 Data Apr. 2014 Scala 1:50 - 1:20 - 1:10

Descrizione

**TO** MP6 - Corpo 3 - Carpenteria Fondazione e Prima Elevazione

Comittente

**S.12** M.Y.R. Marsala Yachting Resort S.r.l.

Via Favara 452/c bis - T. +39 0923 722319

Tavolo e Firma

Ing. Massimo Ombra

Ordine degli Ing. della Provincia di Trapani n° 1046

Progettati

Coordinamento gruppo di progettazione: Ing. Francesco Di Noto

Progettazione Architettonica: Itinerlab Srl - Architetti Nuzzo

Ingegneria marittima / civile e studi ambientali: Ing. Antonio D'Arrigo

Collaboratori

Opere marittime: Ing. Agostino La Rosa

Analisi strutturali e geotecniche: Ing. Nicola Rustica

Impianti idrici: Ing. Giovanni Berbiglia


Impianti elettrici e di illuminazione: Ing. Pietro Infrerra / Ing. Massimo Brancatelli

Aspetti ambientali: Ing. Domenico Mangano


Studi geologici e geotecnici: Dott. Piero Merk Ricordi

QUESTO DOCUMENTO PUO' ESSERE UTILIZZATO ESCLUSIVAMENTE PER LE FINALITA' PREVISTE DAL CONTRATTO AL BANDO AL QUALE LO STESSO E' STATO FORNITO. LA REVISIONE E' COMANDA. NON E' PERMESSO PER ALTRA SCOPO. SONO NATE IN AGENZIA DI PROGETTAZIONE E' TUTTO IL RESPONSABILE DEL DOCUMENTO. IL CONTROLLO DEL DOCUMENTO E' STATO FATTO DA TUTTI I COLLABORATORI E LA PROVA INTELLETTUALE.

Sezione AA - Scala 1:20

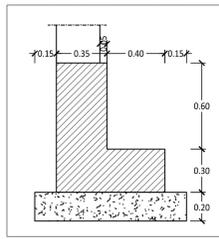

Sezione BB - Scala 1:20

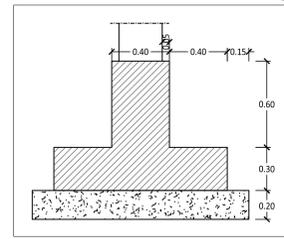

Solaio tipo Plastbau Metal - Scala 1:20

