


LEGENDA

PARCO EOLICO

- AEROGENERATORE
- WTG X ID della WTG
- PIAZZOLA DEFINITIVA
- PIAZZOLA DI CANTIERE
- SE TERZA
- AREA DI CONSEGNA
- STRADE DI CANTIERE
- STRADE DI ESERCOZIO
- CAVIDOTTO
- CAVIDOTTO DI CONNESSIONE
- CONFINI COMUNALI

DISSESTI GEOMORFOLOGICI

- Dissesti per Tipologia (0)**
- Crollo e/o ribaltamento
 - Colamento rapido
 - Sprofondamento
 - Scorrimento
 - Frana complessa
 - Espansione laterale o deformazione gravitativa (DGPV)
 - Colamento lento
 - Area a franosità diffusa
 - Deformazione superficiale lenta
 - Calanco
 - Dissesti dovuti ad erosione accelerata
- Dissesti per Attività (1)**
- Attivo
 - Inattivo
 - Quiescente
 - Stabilizzato artificialmente o naturalmente

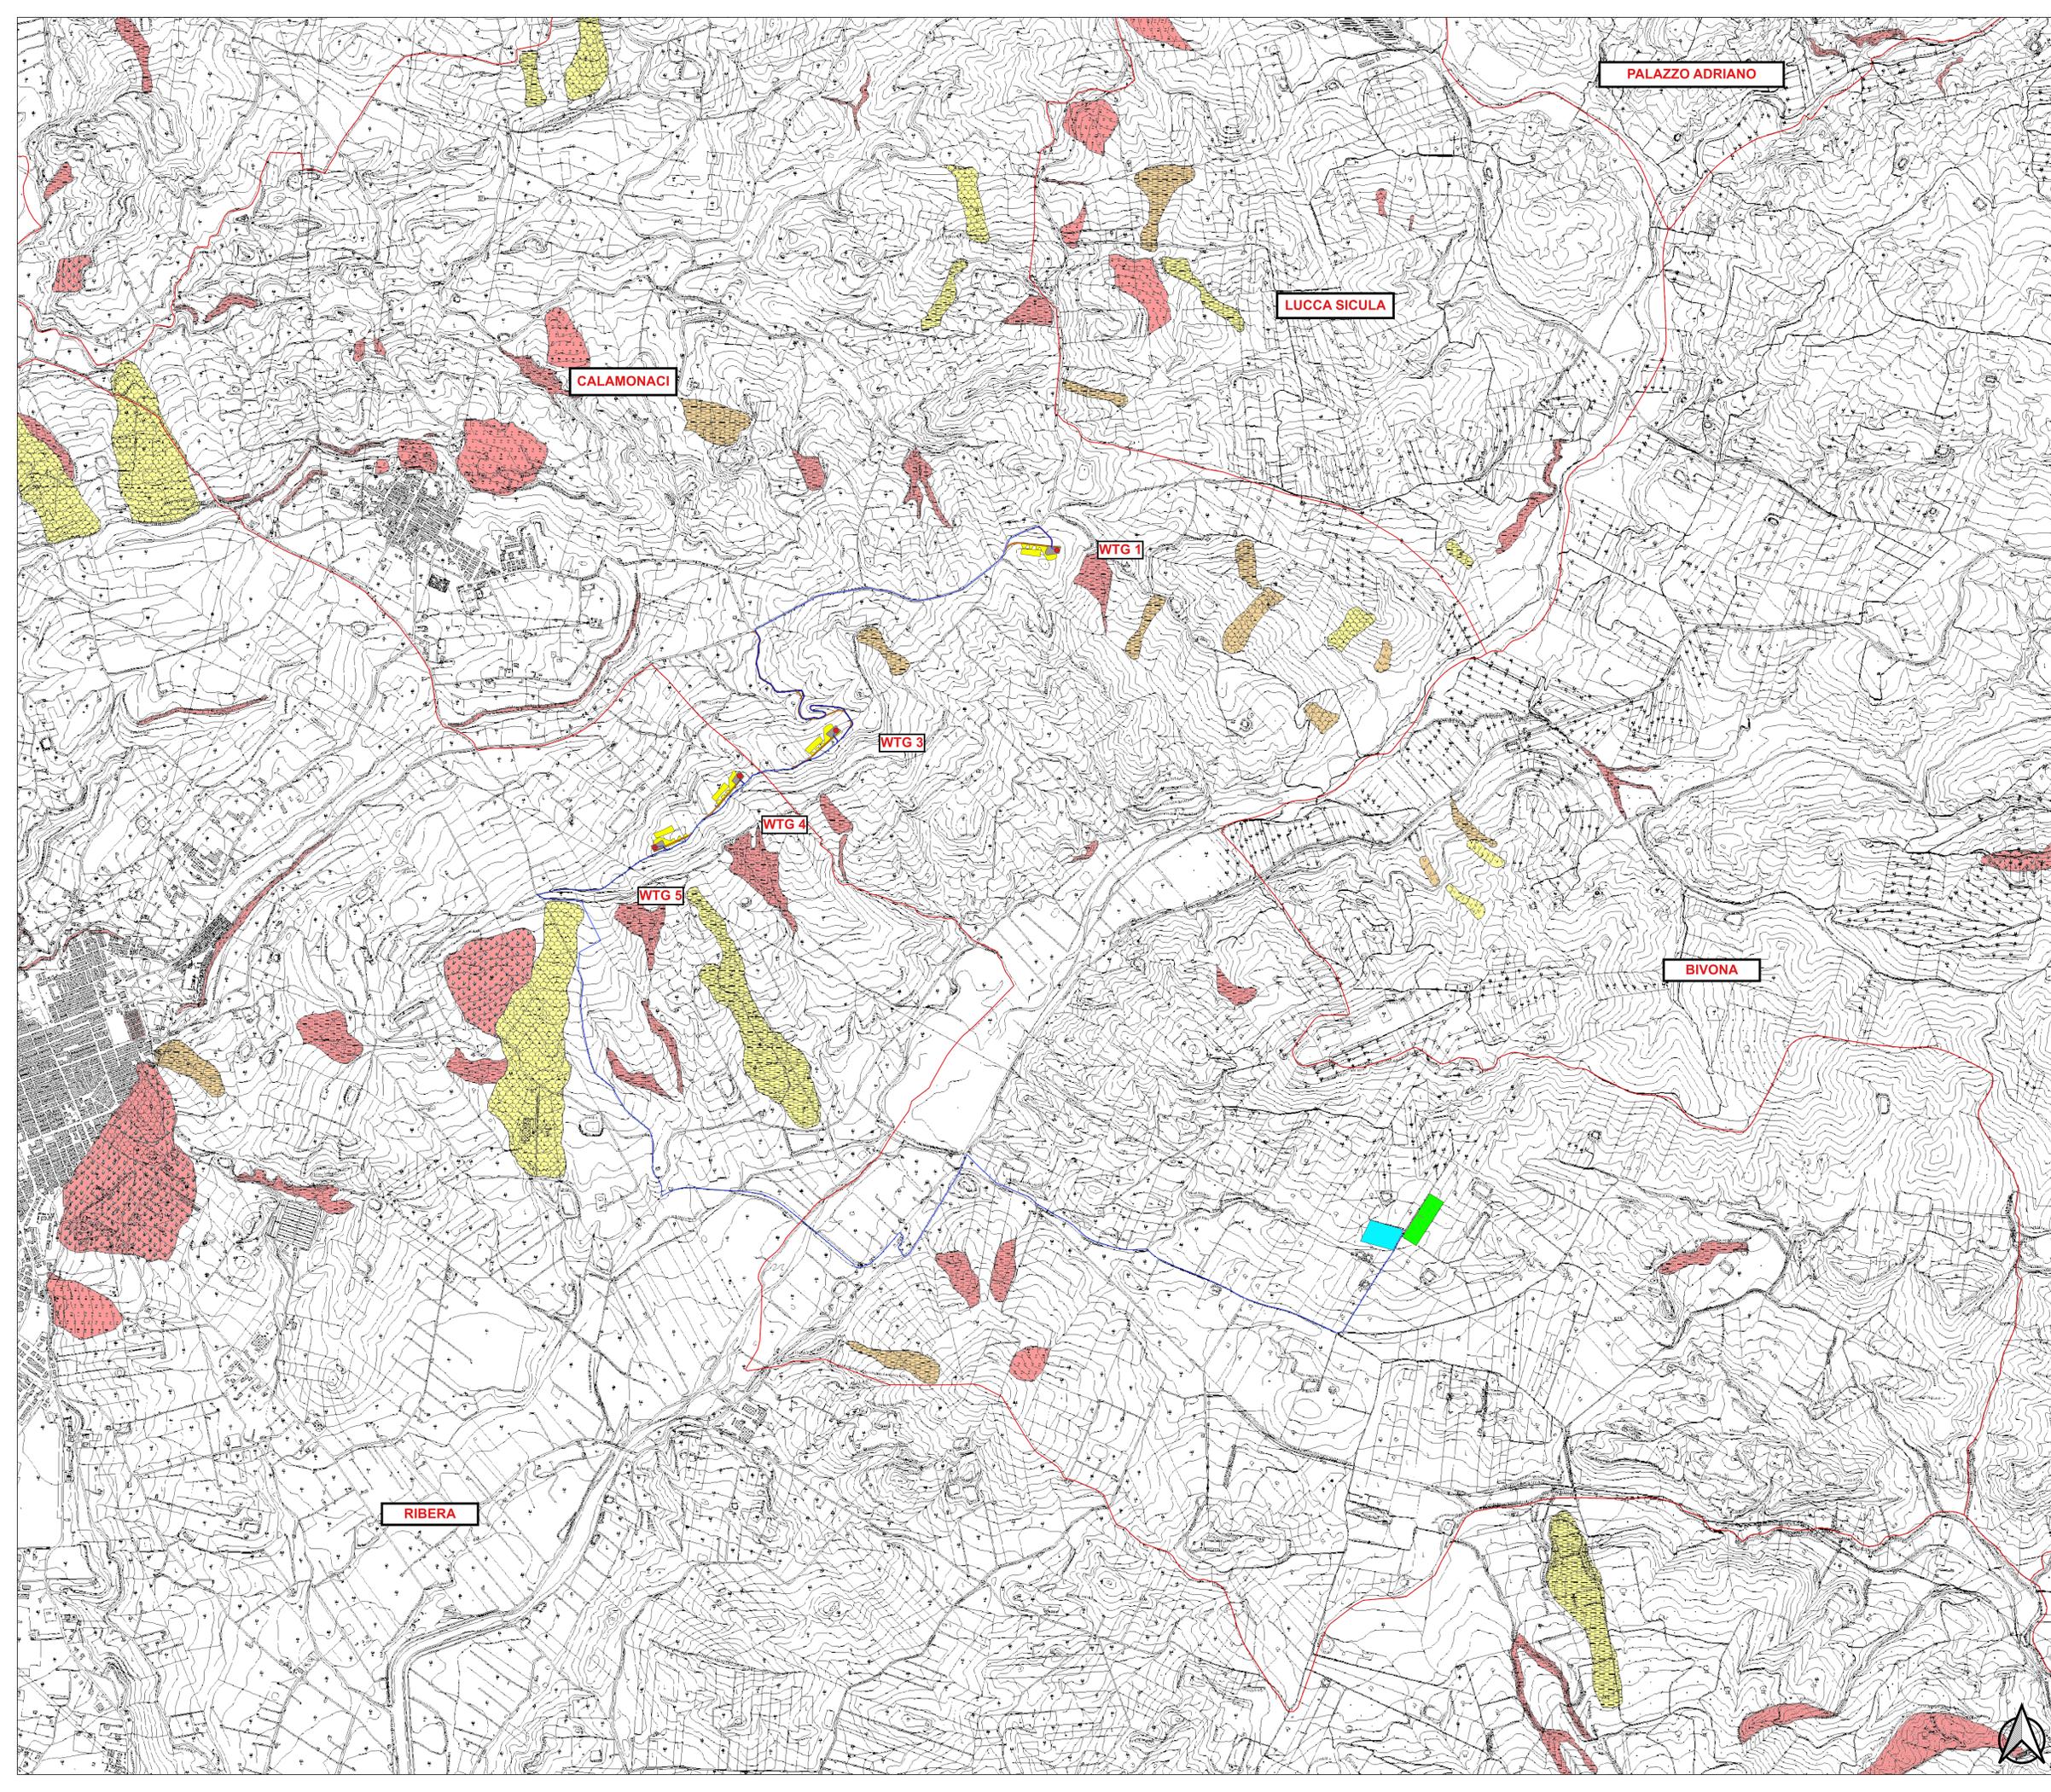

 REGIONE SICILIANA	 COMUNE DI RIBERA	 COMUNE DI CALAMONACI
IL COMMITTENTE:  NP Sicilia 5	NP SICILIA 5 S.R.L. Galleria Passarella, 2 20122 MILANO C.F. e P. IVA 12930310961 REA MI-2693053 PEC: npsicilia5@legamail.it Legale Rappresentante STEFANO PIERONI	
IL PROGETTISTA: 	Dott. Ing. Vittorio Maria Randazzo  Dott. Ing. Vincenzo Di Marco 	
TITOLO DEL PROGETTO: PARCO EOLICO "BELMONTE" POTENZA NOMINALE 28,8 MW		
ELABORATO: PROGETTO DEFINITIVO	CODICE ELABORATO: NPS5_RIB_F03A_EPD	
TITOLO ELABORATO: INQUADRAMENTO SU DISSESTI GEOMORFOLOGICI		
FOGLIO: 1	SCALA: 1:10.000	FORMATO: A0
Rev. 0	Data 01/07/2024	Descrizione Revisione
Redatto	C.L.	Controllato
V.D.	V.R.	Approvato