

LEGENDA

PARCO EOLICO

-  AEROGENERATORE
-  ID della WTG
-  PIAZZOLA DEFINITIVA
-  PIAZZOLA DI CANTIERE
-  SE TERZA
-  AREA DI CONSEGNA
-  STRADE DI CANTIERE
-  STRADE DI ESEROZIO
-  CAVIDOTTO
-  CAVIDOTTO DI CONNESSIONE
-  CONFINI COMUNALI


RISCHIO E PERICOLOSITA' IDRAULICA

Rischio idraulico

-  R1
-  R2
-  R3
-  R4

Pericolosità Idraulica

-  P1
-  P2
-  P3
-  P4

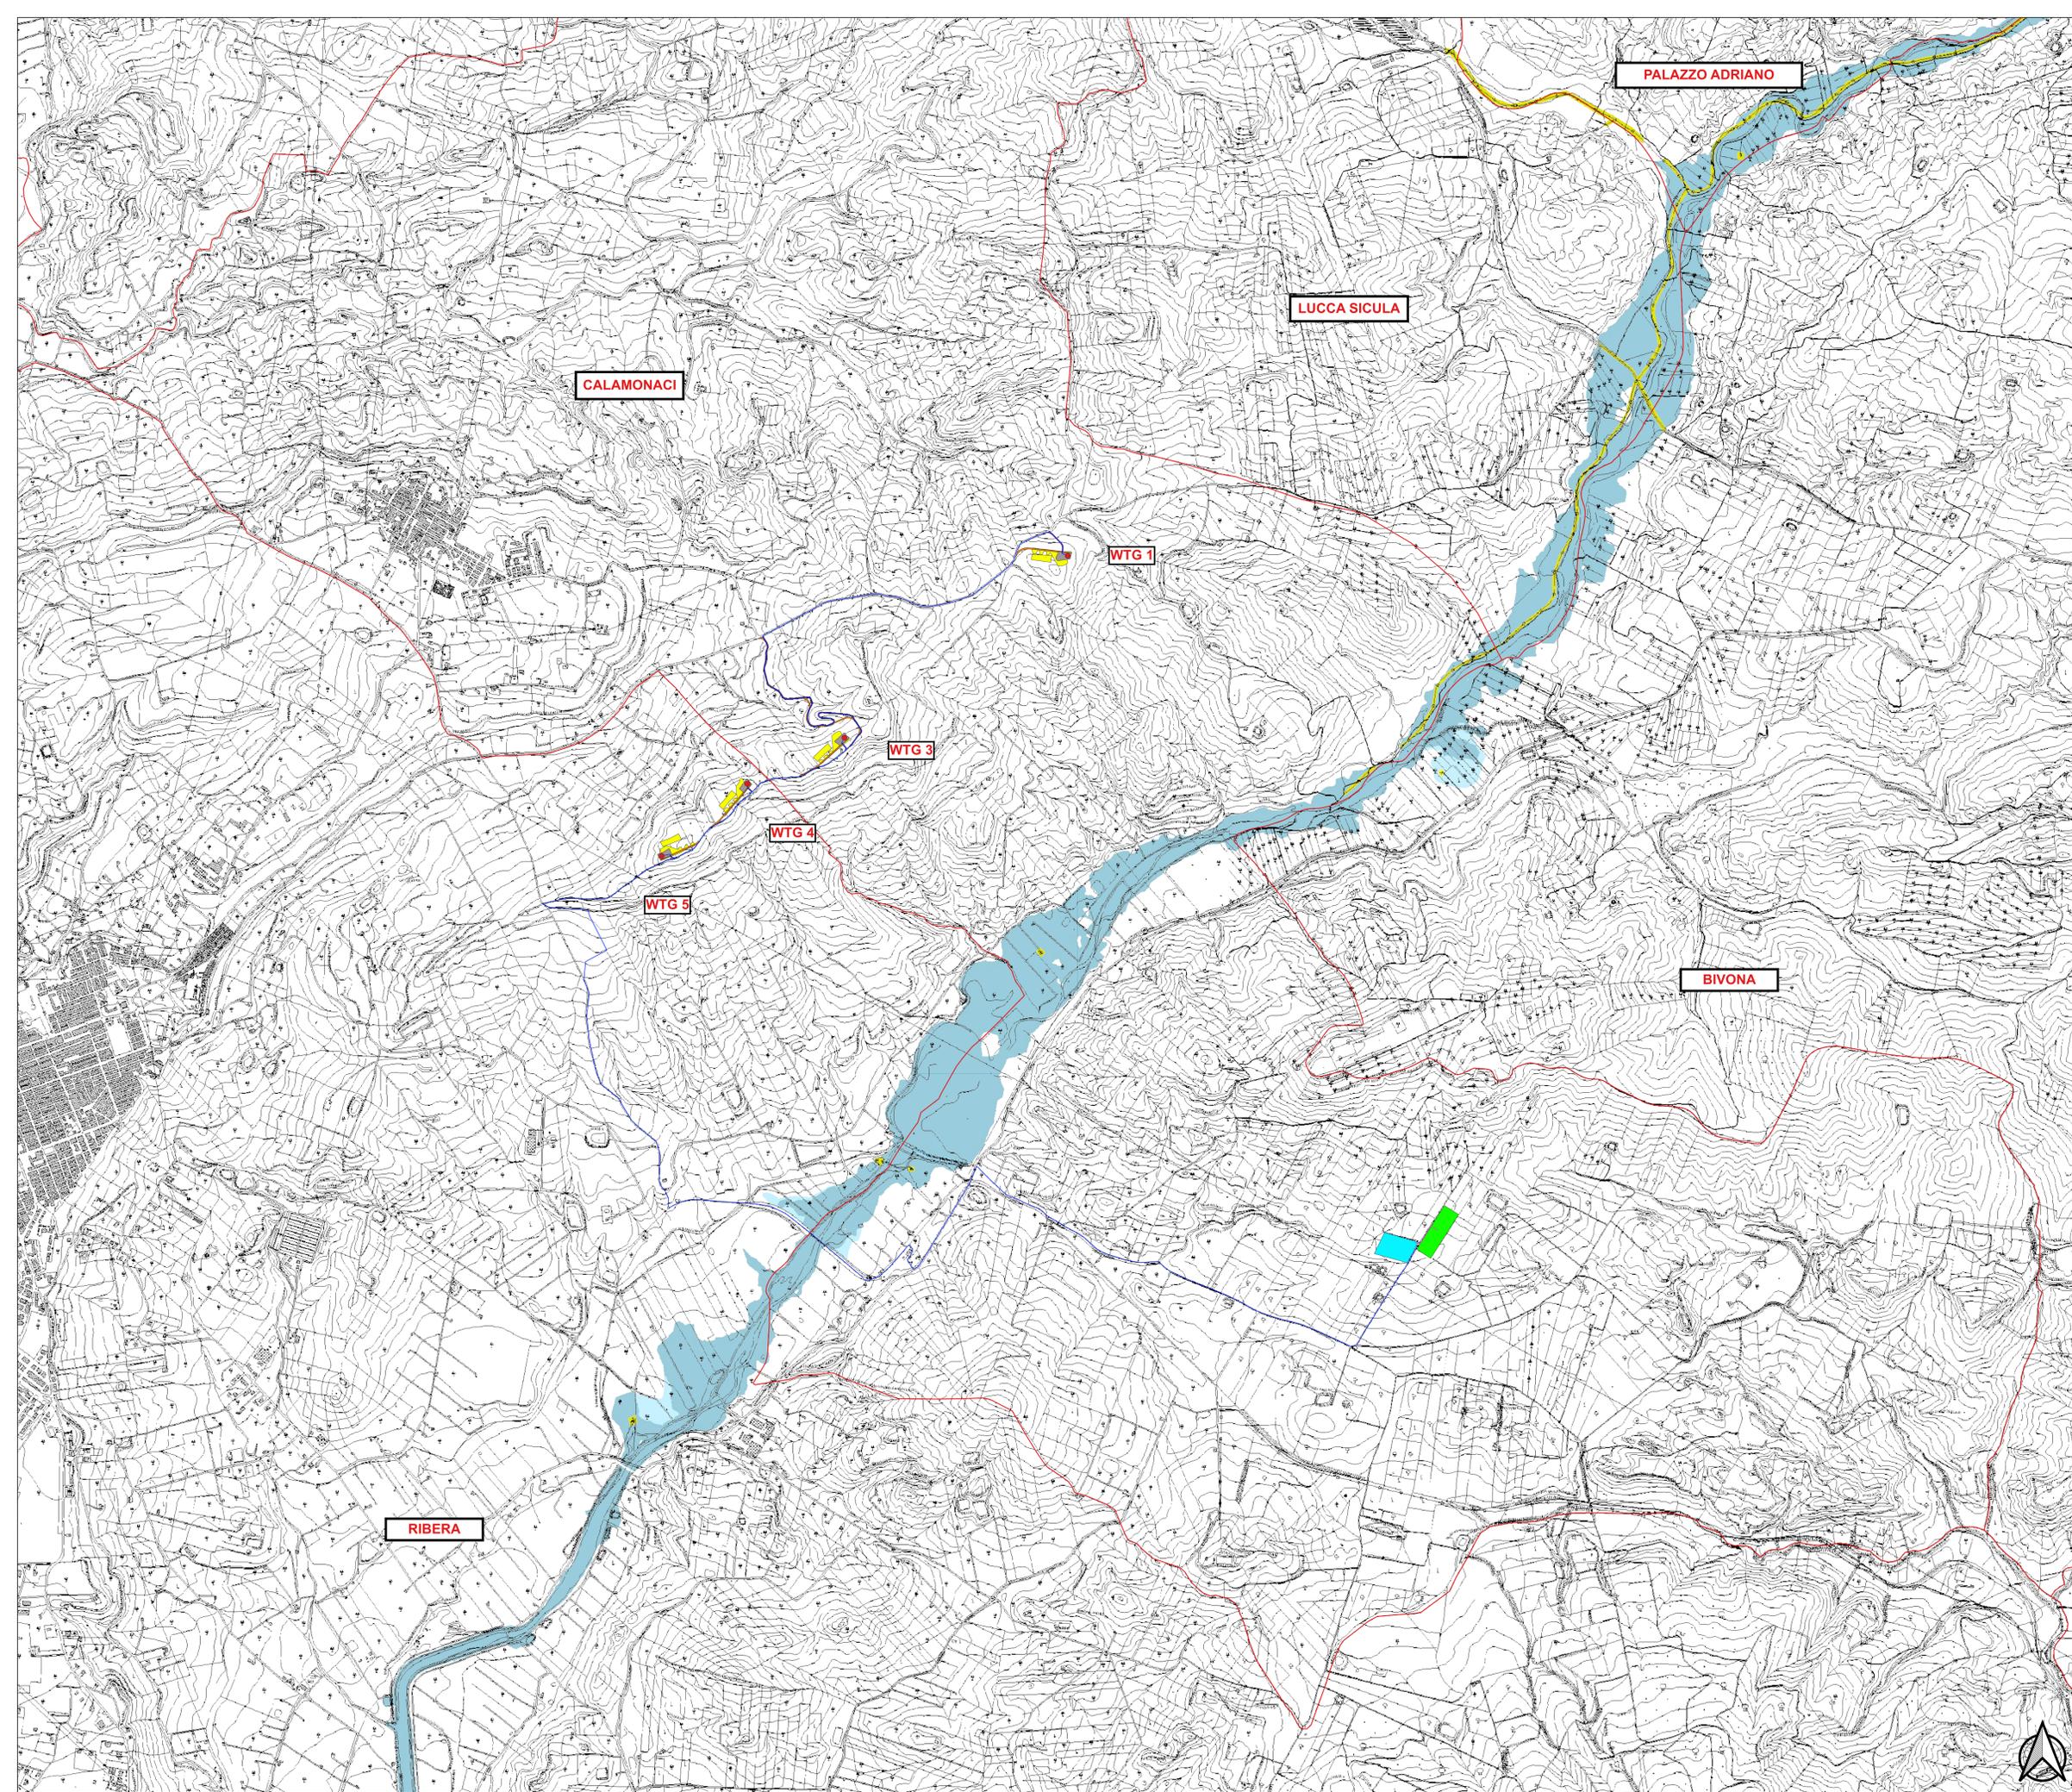

 REGIONE SICILIANA	 COMUNE DI RIBERA	 COMUNE DI CALAMONACI			
<p>IL COMMITTENTE:</p> 		<p>NP SICILIA 5 S.R.L. Galleria Passarella, 2 20122 MILANO C.F. e P. IVA 12930310961 REA MI-2693053 PEC: npsicilia5@legamail.it Legale Rappresentante STEFANO PIERONI</p>			
<p>IL PROGETTISTA:</p> 		<p>Dott. Ing. Vittorio Maria Randazzo  Dott. Ing. Vincenzo Di Marco </p>			
<p>TITOLO DEL PROGETTO:</p> <p>PARCO EOLICO "BELMONTE" POTENZA NOMINALE 28,8 MW</p>					
<p>ELABORATO:</p> <p>PROGETTO DEFINITIVO</p>		<p>CODICE ELABORATO:</p> <p>NPS5_RIB_F03D_EPD</p>			
<p>TITOLO ELABORATO:</p> <p>INQUADRAMENTO SU RISCHIO E PERICOLOSITA' IDRAULICA</p>					
FOGLIO:	1	SCALA: 1:10.000			
FORMATO:	A0				
Rev.	Data	Descrizione Revisione	Redatto	Controllato	Approvato
0	02/07/2024		C.L.	V.D.	V.R.

