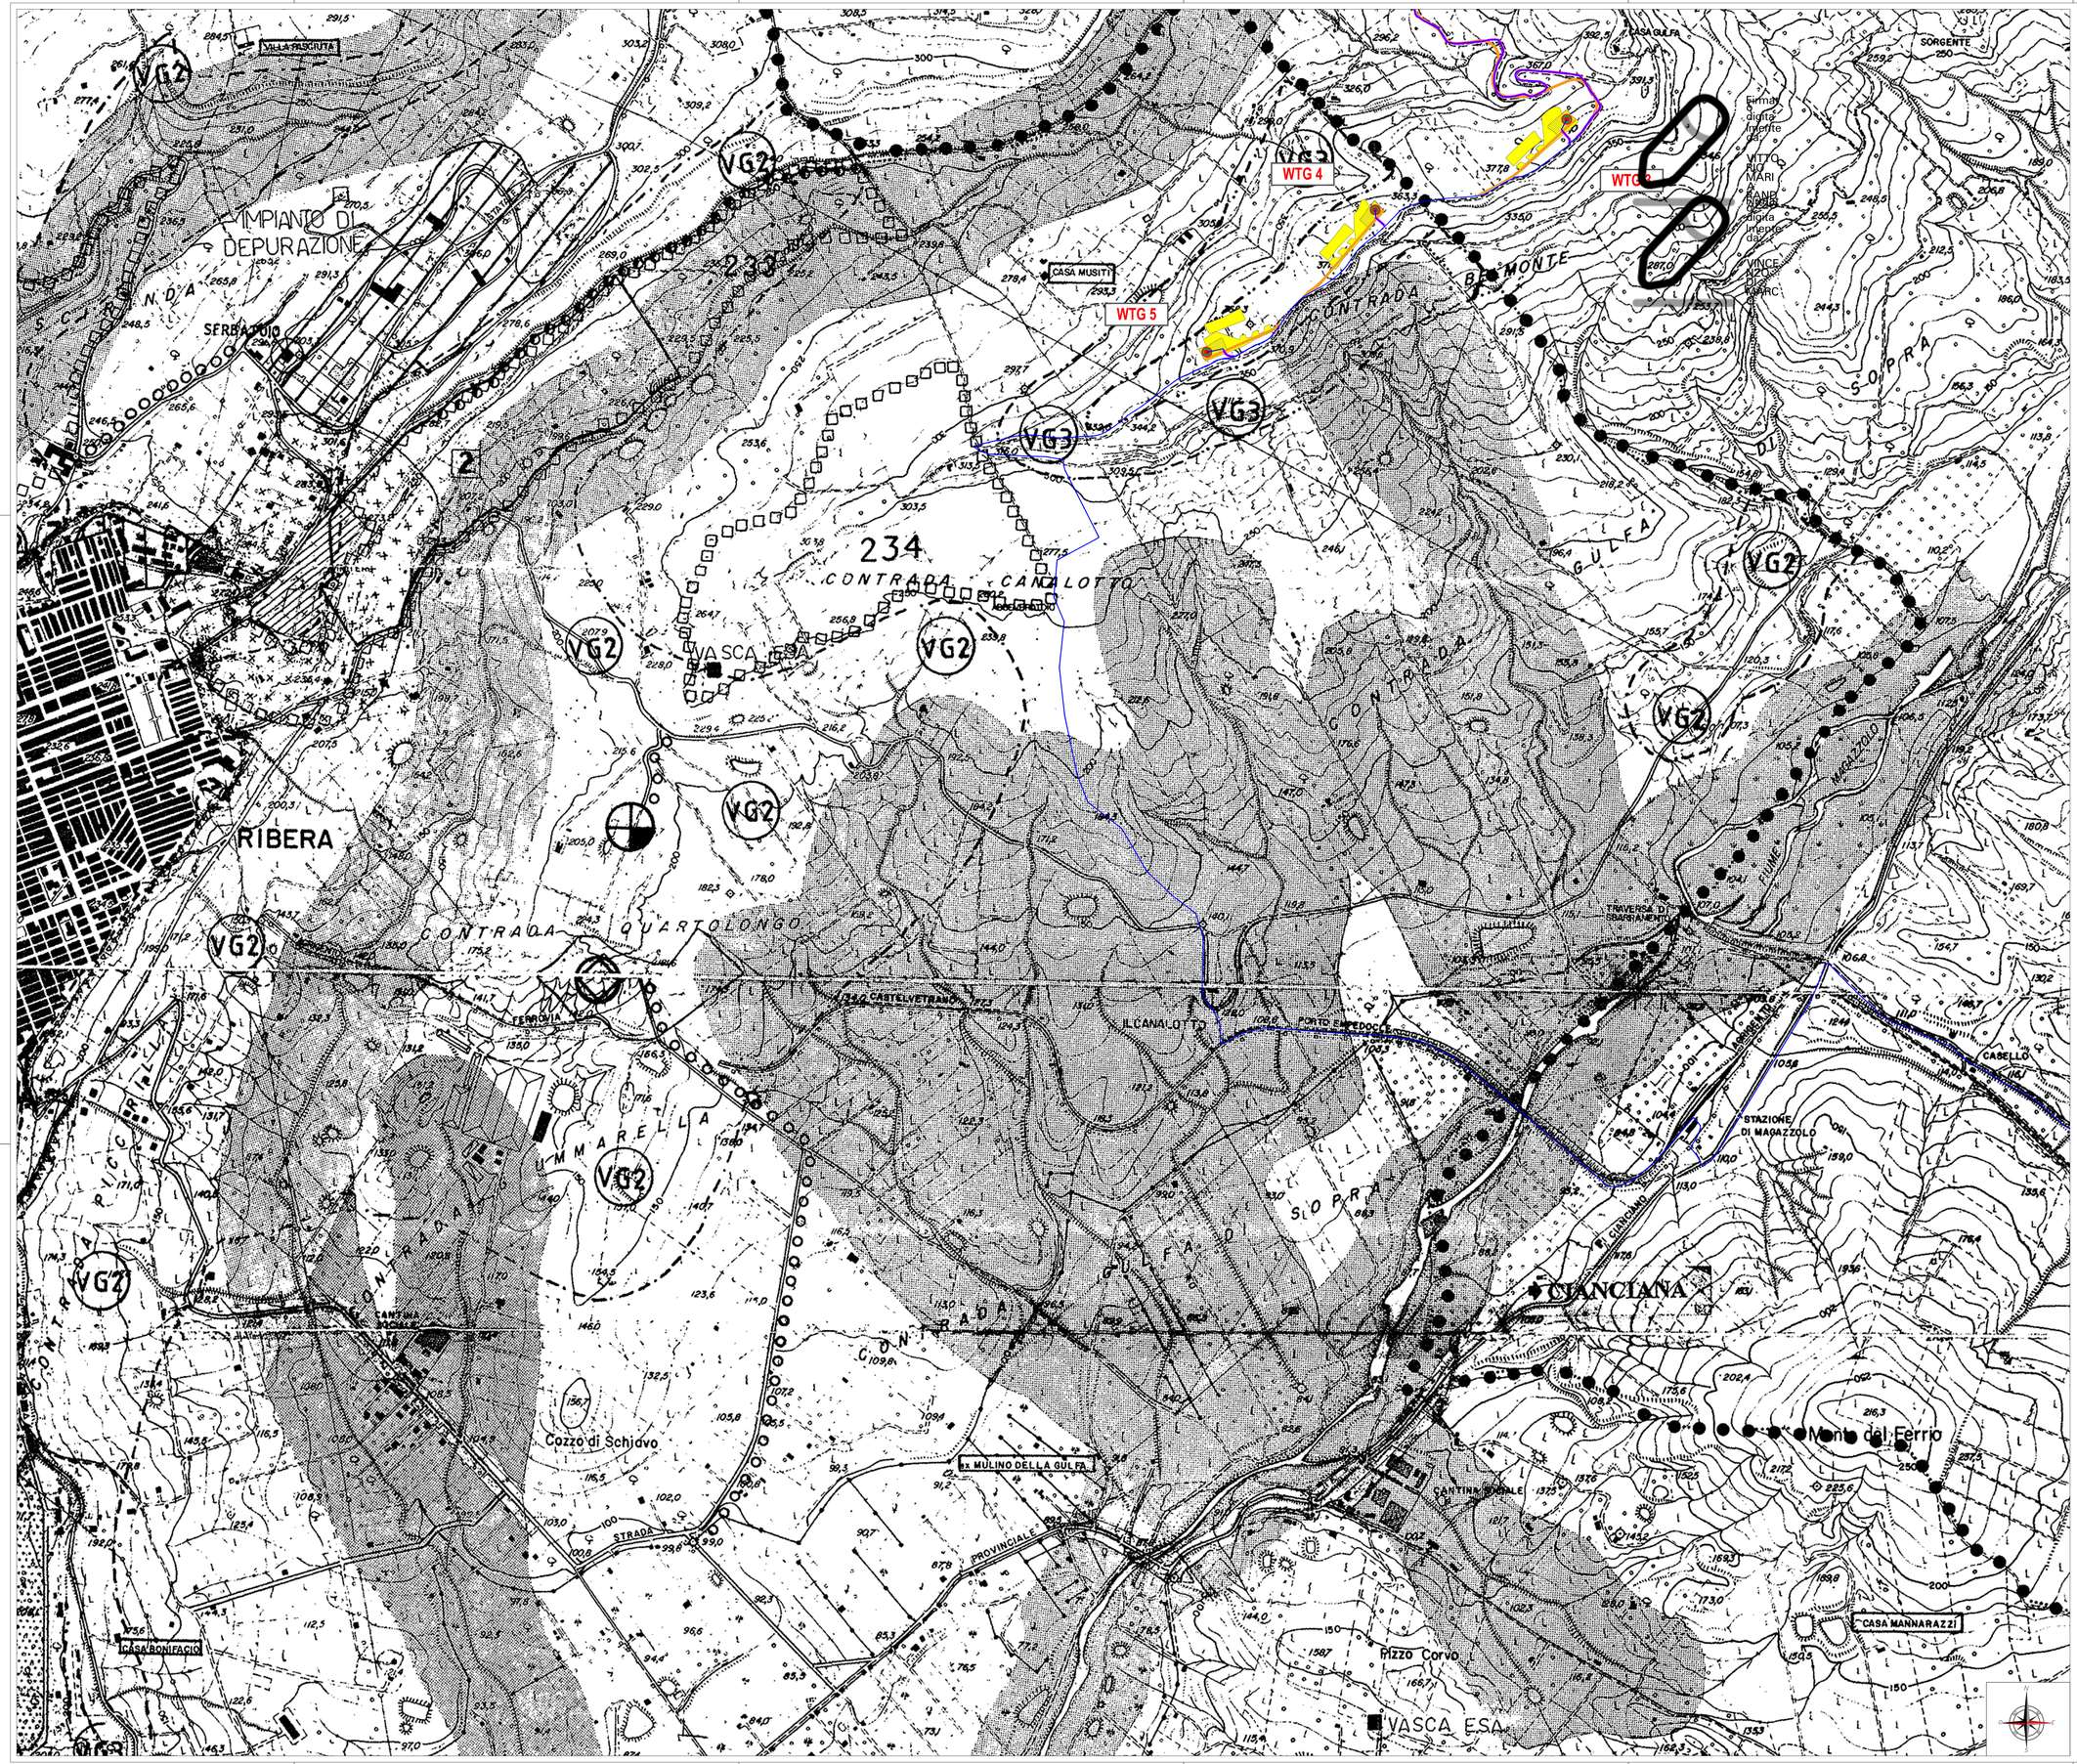

LEGENDA IMPIANTO

- AEROGENERATORI
- WTG X — N° AEROGENERATORE
- CAVIDOTTO A 36 kV
- CAVIDOTTO DI CONNESSIONE
- STRADE DI ESERCIZIO
- STRADE DI CANTIERE
- PIAZZOLE DI CANTIERE
- PIAZZOLE DEFINITIVE
- SE TERNA
- AREA DI CONSEGNA

Legenda

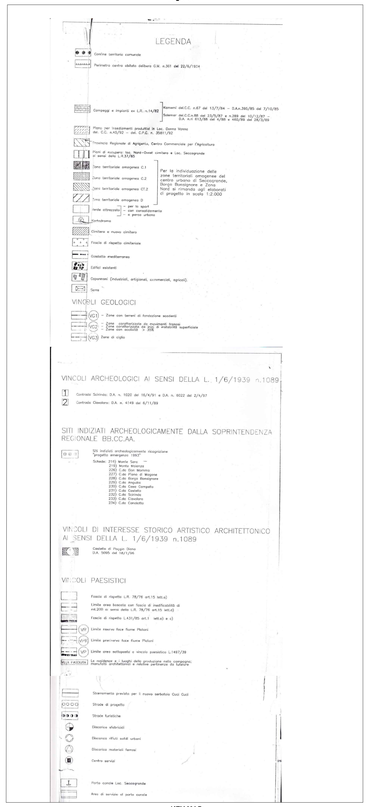

KEY MAP

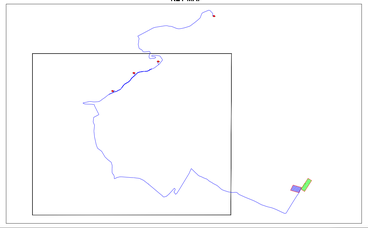

REGIONE SICILIANA | COMUNE DI RIBERA | COMUNE DI CALAMONACI

Il Committente:

NP Sicilia 5

NP SICILIA 5 S.R.L.
Galleria Passarella, 2
20122 MILANO
C.F. e P. IVA 12930310961
REA MI-2693053
PEC: npsicilia5@legalmail.it
Legale Rappresentante STEFANO PIERONI

Il Progettista:

Agon engineering — Entrope

dott. ing. VINCENZO DI MARCO

Titolo del progetto:

PARCO EOLICO "BELMONTE"
POTENZA NOMINALE 28,8 MW

Elaborato:	Codice Elaborato:
PROGETTO DEFINITIVO	NPS5_RIB_F13_EPD

TITOLO ELABORATO:

INQUADRAMENTO SU PRG (ZONIZZAZIONE E VINCOLISTICA) - COMUNE DI RIBERA (AG)

FOGLIO:	1	SCALA:	1:5.000	FORMATO:	A0

Rev:	Data	Descrizione Revisione	Redatto	Controllato	Approvato
0			C.L.	V.D.	V.R.