


LEGENDA

PARCO EOLICO

-  AEROGENERATORE
-  ID della WTG
-  PIAZZOLA DEFINITIVA
-  PIAZZOLA DI CANTIERE
-  SE TERNA
-  AREA DI CONSEGNA
-  STRADE DI CANTIERE
-  STRADE DI ESEROZIO
-  CAVIDOTTO
-  CAVIDOTTO DI CONNESSIONE
-  CONFINI COMUNALI

CARTA FORESTALE D.Lgs. 227/01 (abrogato dall'art. 18 del D.Lgs. 34/2018 - T.U.F.F.)

Carta forestale D.Lgs 227/01

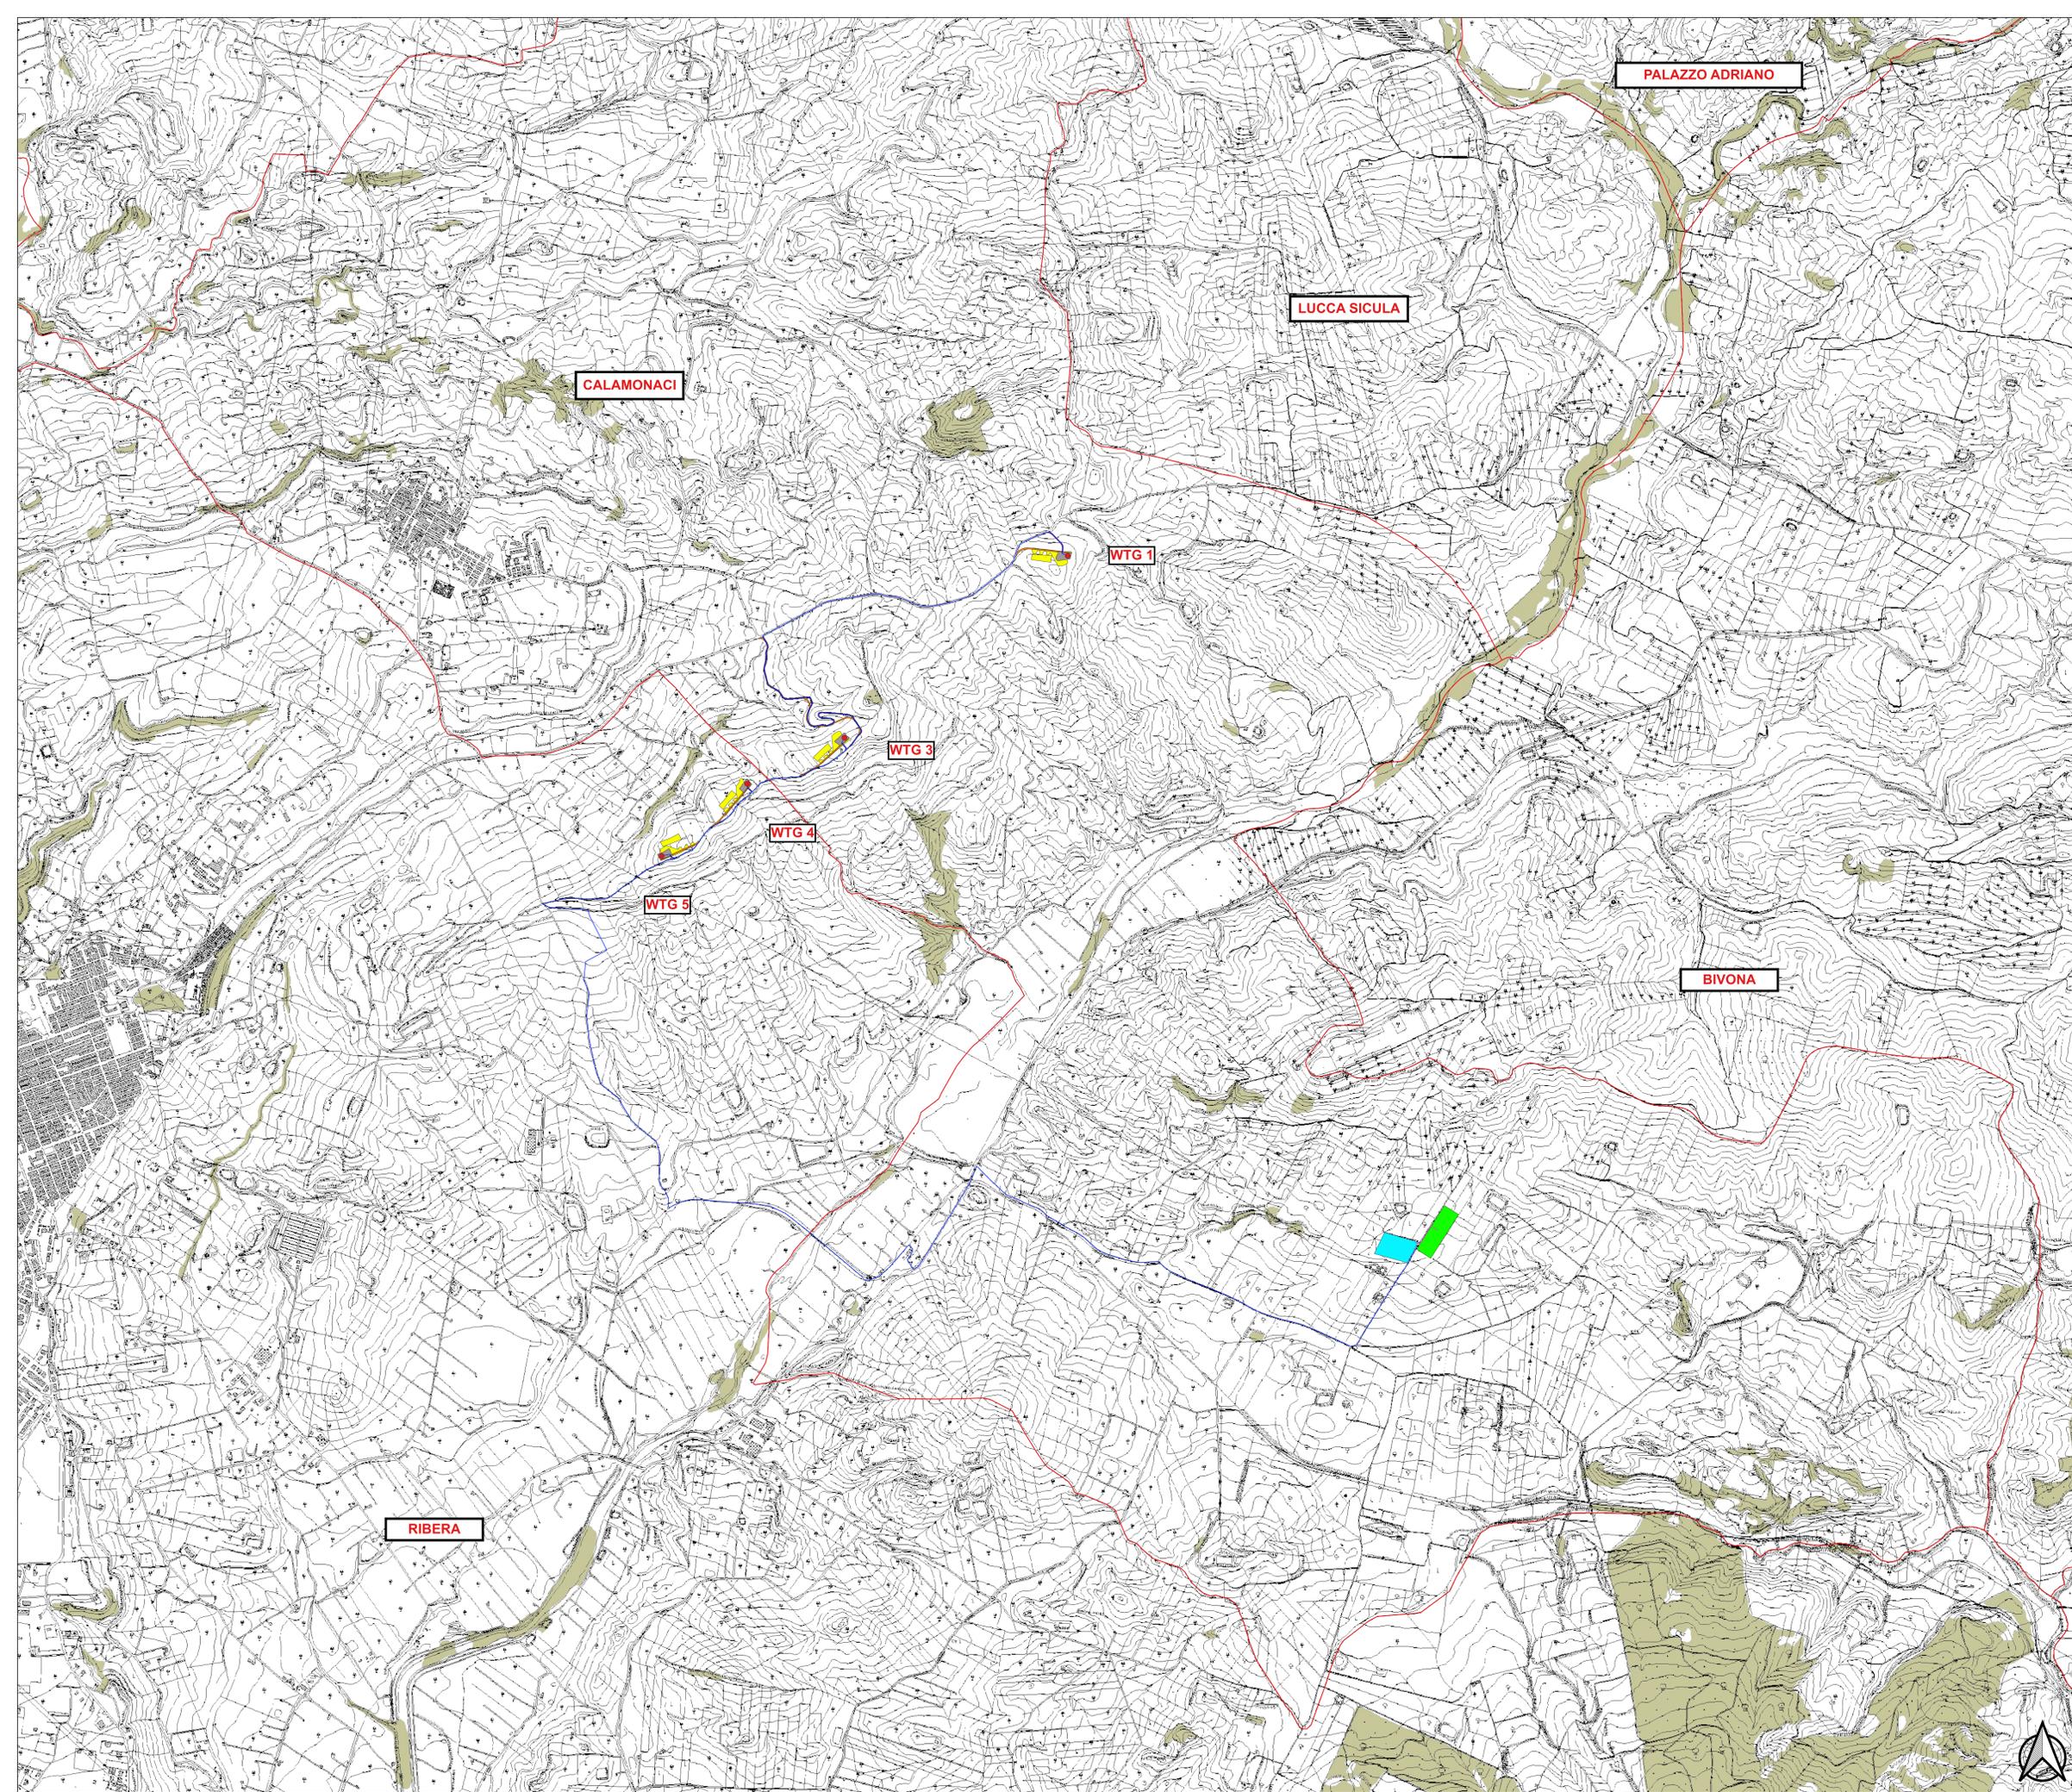

 REGIONE SICILIANA	 COMUNE DI RIBERA	 COMUNE DI CALAMONACI			
IL COMMITTENTE:  <b>NP Sicilia 5</b>		NP SICILIA 5 S.R.L. Galleria Passarella, 2 20122 MILANO C.F. e P. IVA 12930310961 REA MI-2693053 PEC: npsicilia5@legamail.it Legale Rappresentante STEFANO PIERONI			
IL PROGETTISTA:  <b>Agon engineering</b> <b>Entrope</b>		Dott. Ing. Vittorio Maria Randazzo  Dott. Ing. Vincenzo Di Marco 			
TITOLO DEL PROGETTO: <b>PARCO EOLICO "BELMONTE"</b> <b>POTENZA NOMINALE 28,8 MW</b>					
ELABORATO: <b>PROGETTO DEFINITIVO</b>		CODICE ELABORATO: NPS5_RIB_F19_EPD			
TITOLO ELABORATO: INQUADRAMENTO SU CARTA FORESTALE D.Lgs. 227/01					
FOGLIO:	1	SCALA: 1:10.000			
FORMATO:	A0				
Rev.	Data	Descrizione Revisione	Redatto	Controllato	Approvato
0	01/07/2024		C.L.	V.D.	V.R.

