



LEGENDA





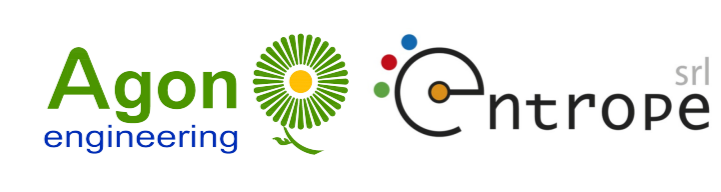

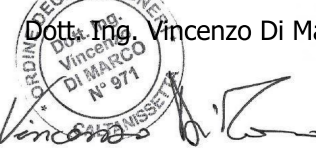
PARCO EOLICO

-  AEROGENERATORE
-  ID della WTG
-  PIAZZOLA DEFINITIVA
-  PIAZZOLA DI CANTIERE
-  SE TERNA
-  AREA DI CONSEGNA
-  STRADE DI CANTIERE
-  STRADE DI ESEROZIO
-  CAVIDOTTO
-  CAVIDOTTO DI CONNESSIONE
-  CONFINI COMUNALI

BACINI IDROGRAFICI

- BACINI IDROGRAFICI
-  Bacini idrografici secondari
-  Bacini idrografici principali



					
<p>IL COMMITTENTE:</p> 		<p>NP SICILIA 5 S.R.L.                  Galleria Passarella, 2                  20122 MILANO                  C.F. e P. IVA 129303110961                  REA MI-2693053                  PEC: npsicilia5@legafmail.it                  Legale Rappresentante STEFANO PIERONI</p>			
<p>IL PROGETTISTA:</p> 		<p>Dott. Ing. Vittorio Maria Randazzo                    Dott. Ing. Vincenzo Di Marco  </p>			
<p>TITOLO DEL PROGETTO:</p> <p style="text-align: center;"><b>PARCO EOLICO "BELMONTE"                  POTENZA NOMINALE 28,8 MW</b></p>					
<p>ELABORATO:</p> <p style="text-align: center;"><b>PROGETTO DEFINITIVO</b></p>		<p>CODICE ELABORATO:</p> <p style="text-align: center;">NPS5_RIB_F26_EPD</p>			
<p>TITOLO ELABORATO:</p> <p style="text-align: center;">INQUADRAMENTO SU BACINI IDROGRAFICI</p>					
FOGLIO:	1	SCALA: 1:25.000			
FORMATO:	A0				
Rev.	Data	Descrizione Revisione	Redatto	Controllato	Approvato
0	01/07/2024		C.L.	V.D.	V.R.

