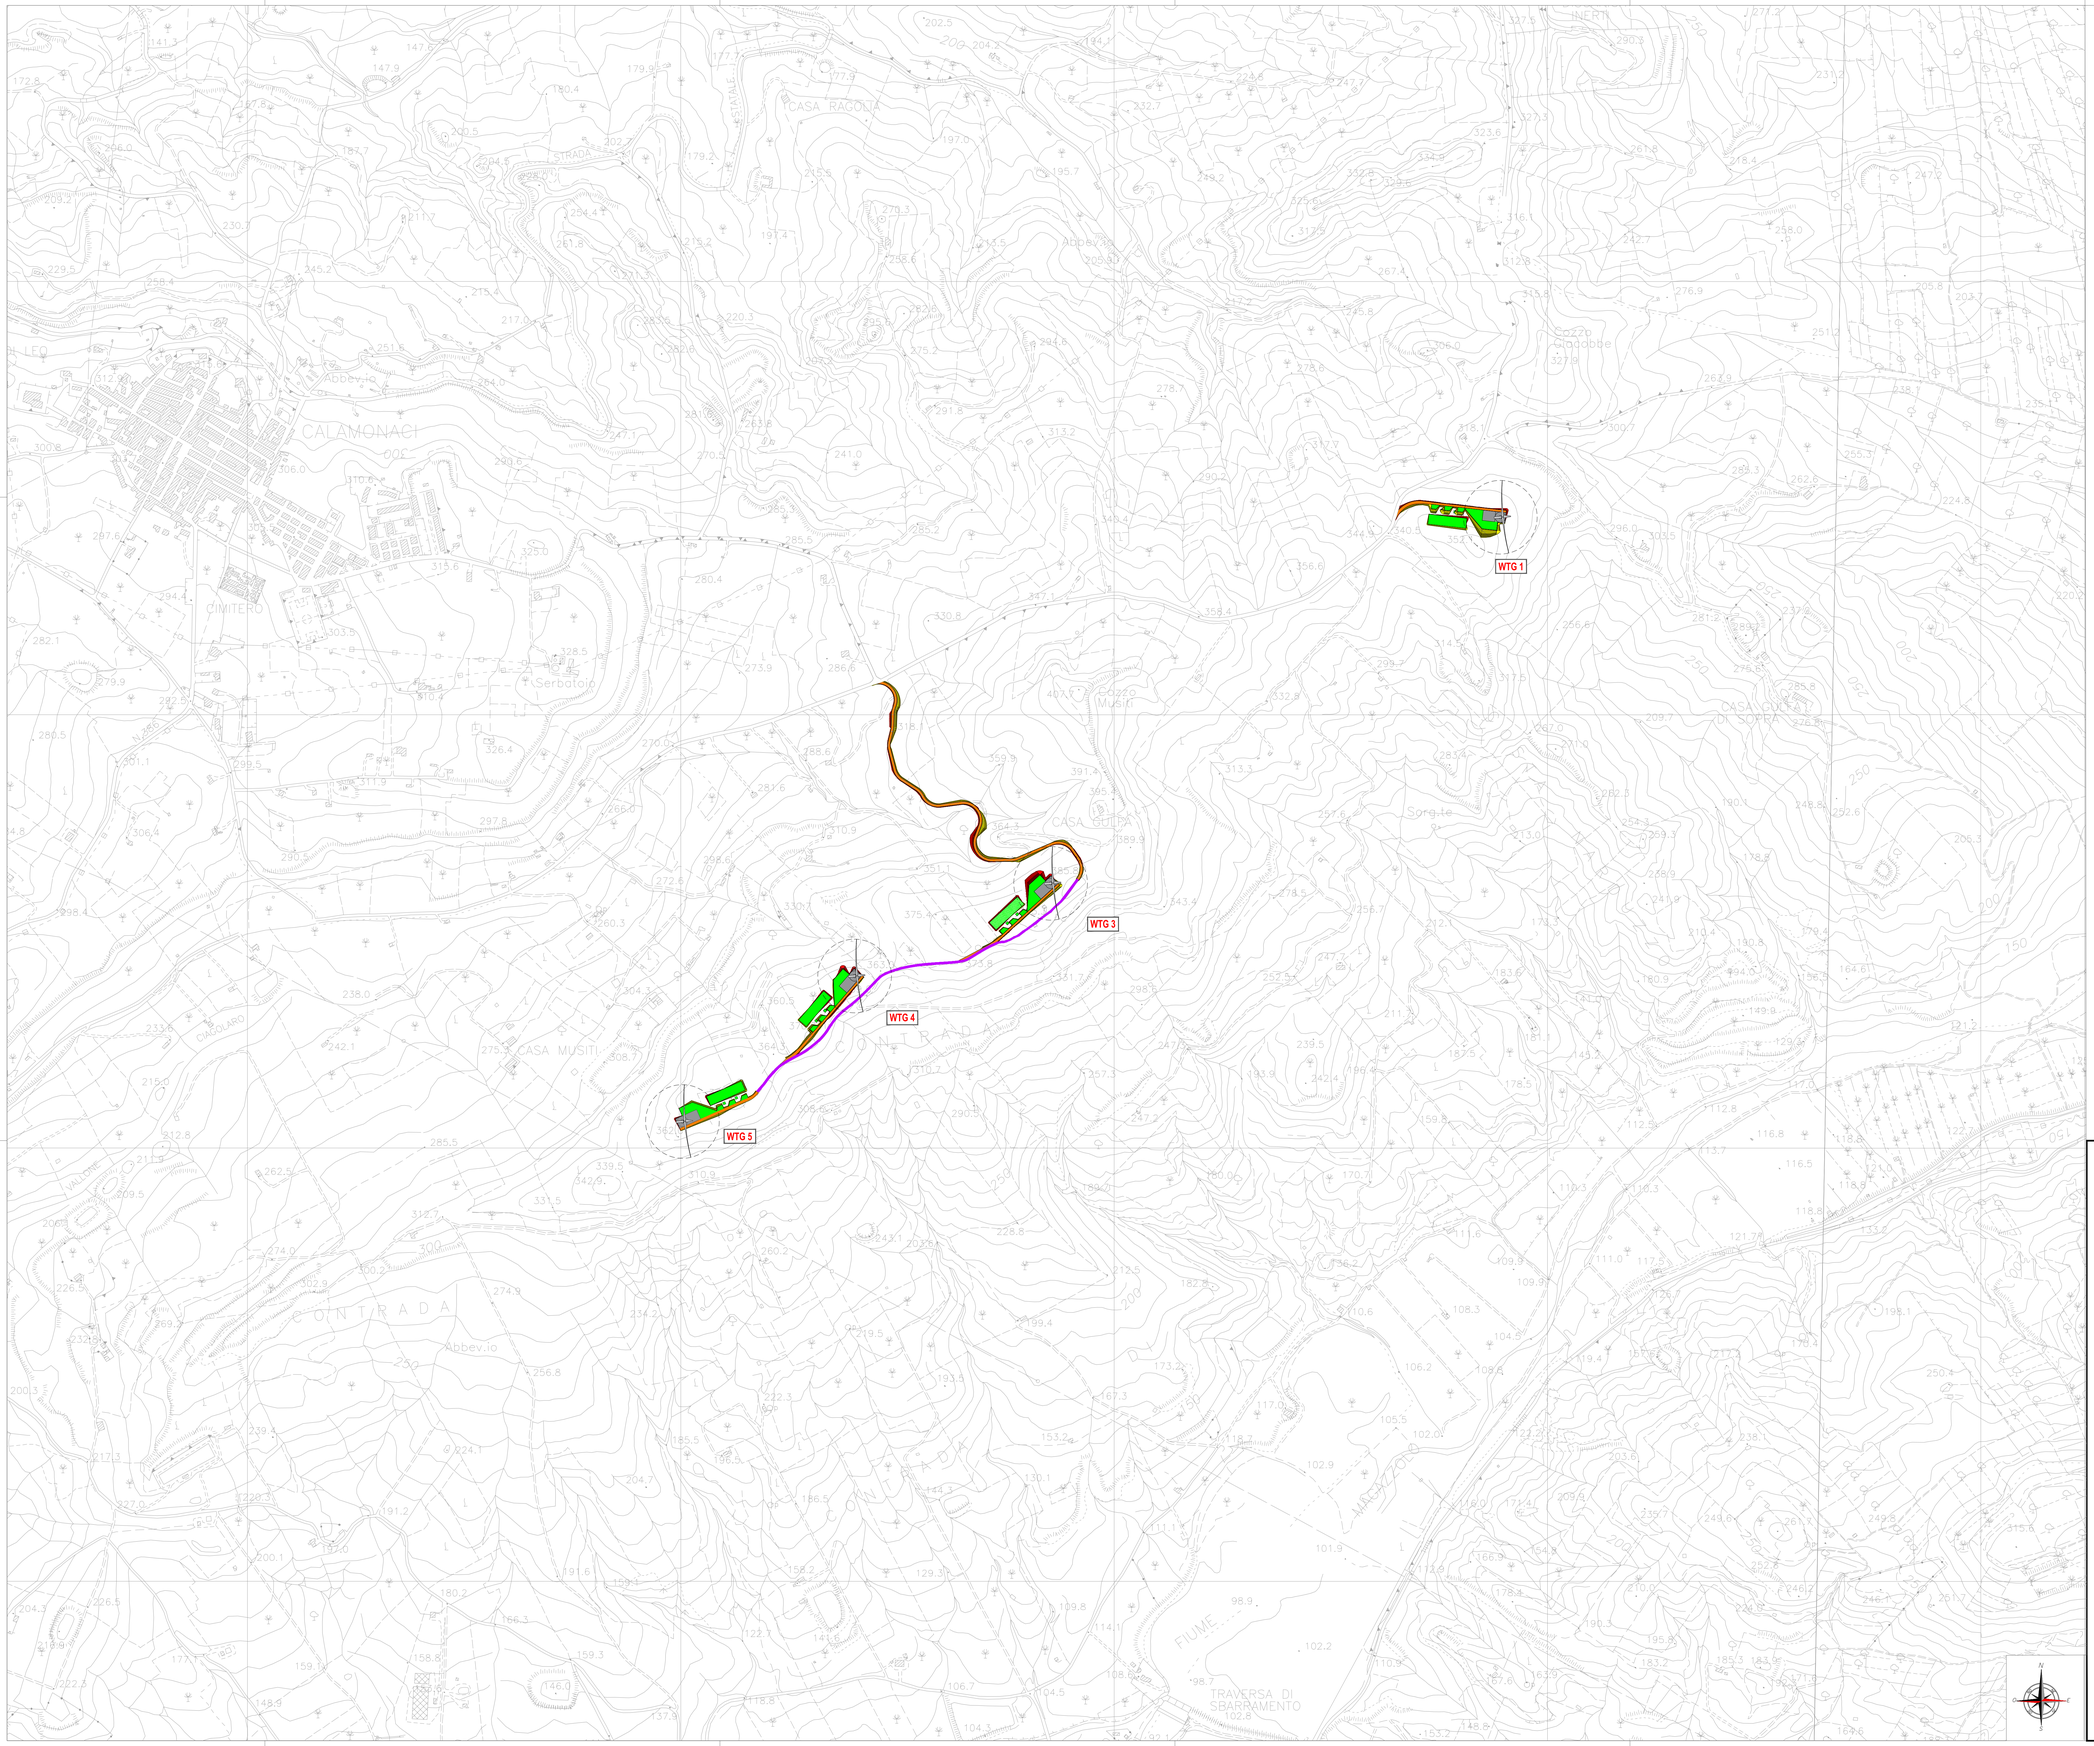

LEGENDA IMPIANTO

- AEROGENERATORE
- WTG X — N° AEROGENERATORE
- PIAZZOLA DEFINITIVA
- AREE TEMPORANEE DI CANTIERE
- STRADA ESISTENTE DA ADEGUARE
- STRADE DI CANTIERE E ALLARGAMENTI TEMPORANEI
- Sostegno della scarpata scavo con opere di ingegneria naturalistica
- Sostegno della scarpata riporto con opere di ingegneria naturalistica

Firmato digitalmente da:
VITTORIO MARIA RANDAZZO
Firmato digitalmente da:
VINCENZO DI MARCO

REGIONE SICILIANA | COMUNE DI RIBERA | COMUNE DI CALAMONACI

Il Committente:

NP Sicilia 5

NP SICILIA 5 S.R.L.
Galleria Passarella, 2
20122 MILANO
C.F. e P. IVA 12930310961
REA MI-2693053
PEC: npsicilia5@legalmail.it
Legale Rappresentante STEFANO PIERONI

Il Progettista:

Agon engineering — Entrope srl

dott. ing. VITTORIO RANDAZZO
dott. ing. VINCENZO DI MARCO

Titolo del progetto:

PARCO EOLICO "BELMONTE"
POTENZA NOMINALE 28,8 MW

Elaborato:	Codice Elaborato:
PROGETTO DEFINITIVO	NPS5_RIB_G01_EPD

TITOLO ELABORATO:

VIABILITA' DI CANTIERE SU CTR

FOGLIO:	1	SCALA:	1:5000			FORMATO:	A0

Rev:	Data	Descrizione Revisione	Redatto	Controllato	Approvato
0			A.P.	V.D.	V.R.