


Ortofoto piazzola WTG 3  
Scala 1:2000

LEGENDA

	Pavimentazione in misto stabilizzato
	Accesso alla piazzola in misto stabilizzato
	Sostegno della scarpata scavo con opere di ingegneria naturalistica
	Sostegno della scarpata riporto con opere di ingegneria naturalistica
	Ripristino versante e/o piazzole di cantiere con terreno naturale nelle condizioni ante operam

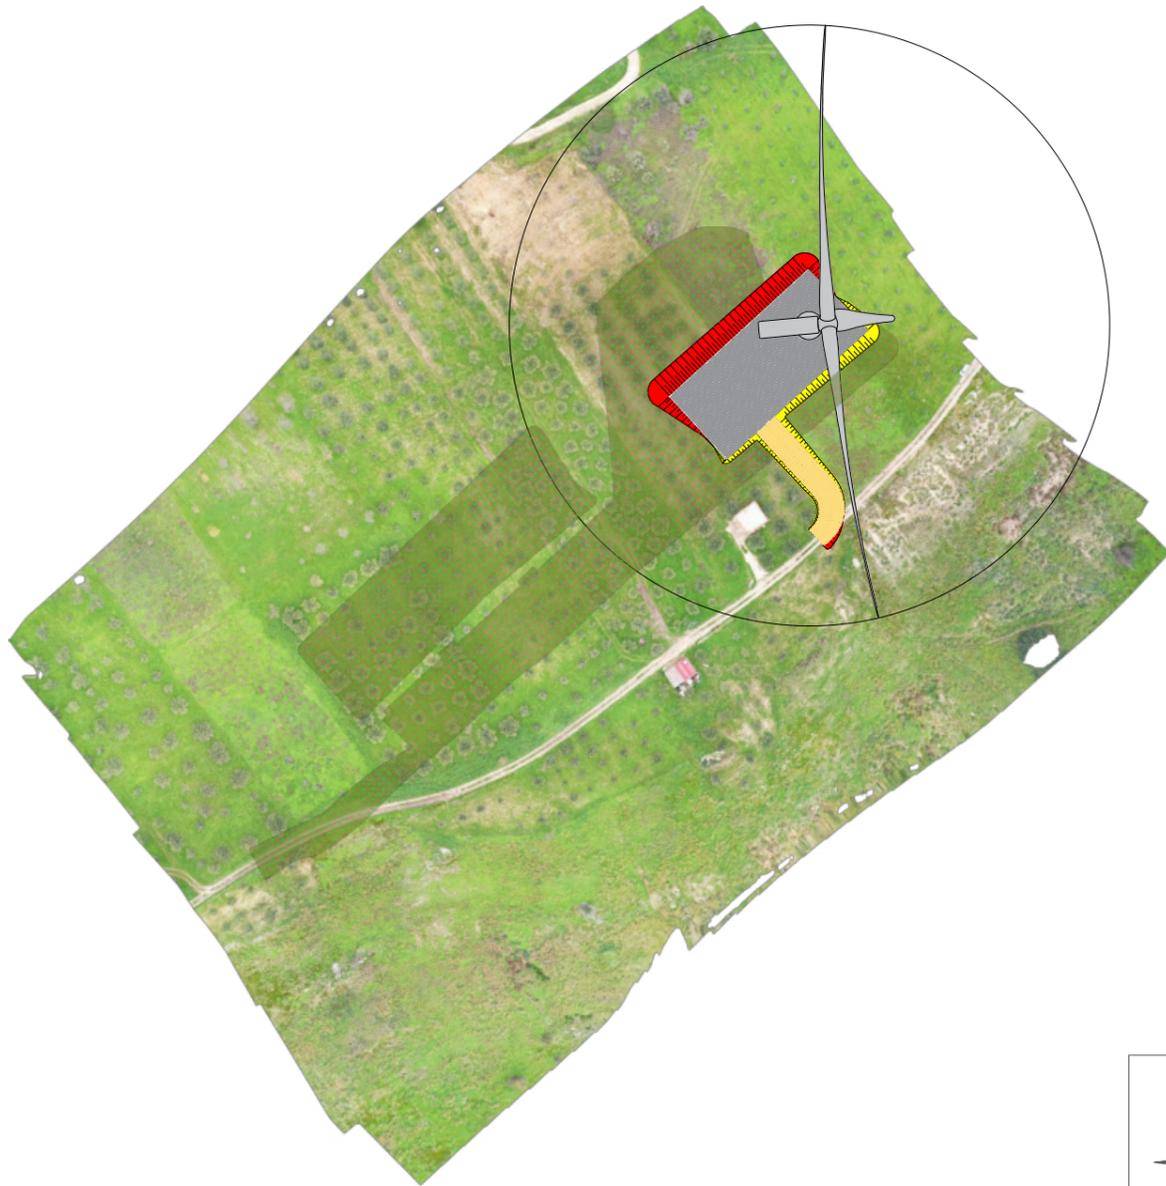

REGIONE  
SICILIANA



COMUNE DI  
RIBERA



COMUNE DI  
CALAMONACI



Il Committente:

**NP Sicilia 5**

**NP SICILIA 5 S.R.L.**

Galleria Passarella, 2  
20122 MILANO  
C.F. e P. IVA 12930310961  
REA MI-2693053  
PEC: npsicilia5@legalmail.it  
Legale Rappresentante STEFANO PIERONI

Il Progettista:



Titolo del progetto:

**PARCO EOLICO "BELMONTE"  
POTENZA NOMINALE 28,8 MW**

Elaborato:

PROGETTO DEFINITIVO

Codice Elaborato:

NPS5\_RIB\_G07\_EPD

TITOLO ELABORATO:

RIPRISTINO PIAZZOLA WTG 3

FOGLIO:	2 di 4	SCALA:	1:2000	FORMATO:	A3
---------	--------	--------	--------	----------	----

Rev:	Data	Descrizione Revisione	Redatto	Controllato	Approvato
0			A.P./R.M.	V.D.	V.R.