


Planimetria generale  
Scala 1:500

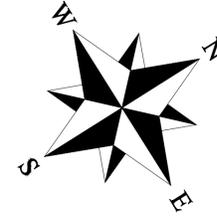

LEGENDA

- Viabilità
- Stalli altro Produttore
- Parti comuni
- Cavidotto di connessione 220 kV

Quadro sinottico  
FG 23 Calamonaci (AG)




A

460 320 320 480 560 560

A'

Pianta e sezione elettromeccanica  
Scala 1:100

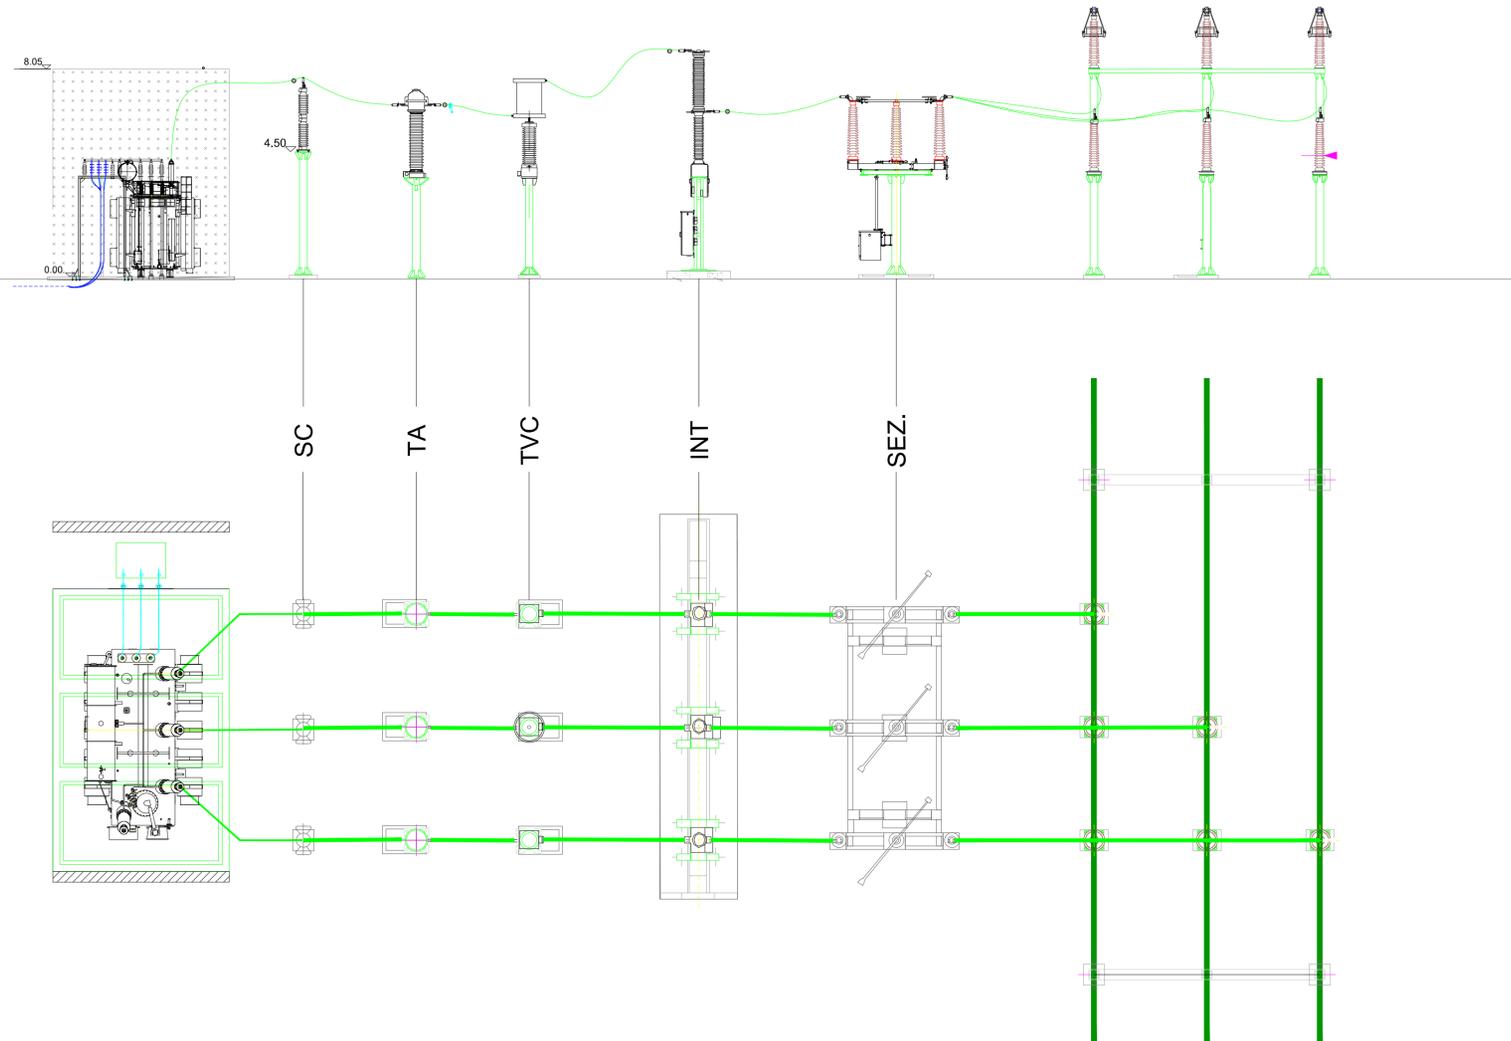

REGIONE  
SICILIANA



COMUNE DI  
RIBERA



COMUNE DI  
CALAMONACI



Il Committente:

**NP Sicilia 5**

**NP SICILIA 5 S.R.L.**

Galleria Passarella, 2  
20122 MILANO  
C.F. e P. IVA 12930310961  
REA MI-2693053  
PEC: npsicilia5@legalmail.it  
Legale Rappresentante STEFANO PIERONI

Il Progettista:



dott. ing. VITTORIO RANDAZZO  
dott. ing. VINCENZO DI MARCO

Titolo del progetto:

**PARCO EOLICO "BELMONTE"  
POTENZA NOMINALE 28,8 MW**

Elaborato:

PROGETTO DEFINITIVO

Codice Elaborato:

NPS5\_RIB\_G11\_EP

TITOLO ELABORATO:

PLANIMETRIA E SEZIONE ELETTROMECCANICA STAZIONE 220/36 kV

FOGLIO: 1 di 1    SCALA: varie    FORMATO: A1

Rev.	Data	Descrizione Revisione	Redatto	Controllato	Approvato
0	28/04/2023			V.D.	V.R.
1	18/07/2024		L.C.	V.D.	V.R.