
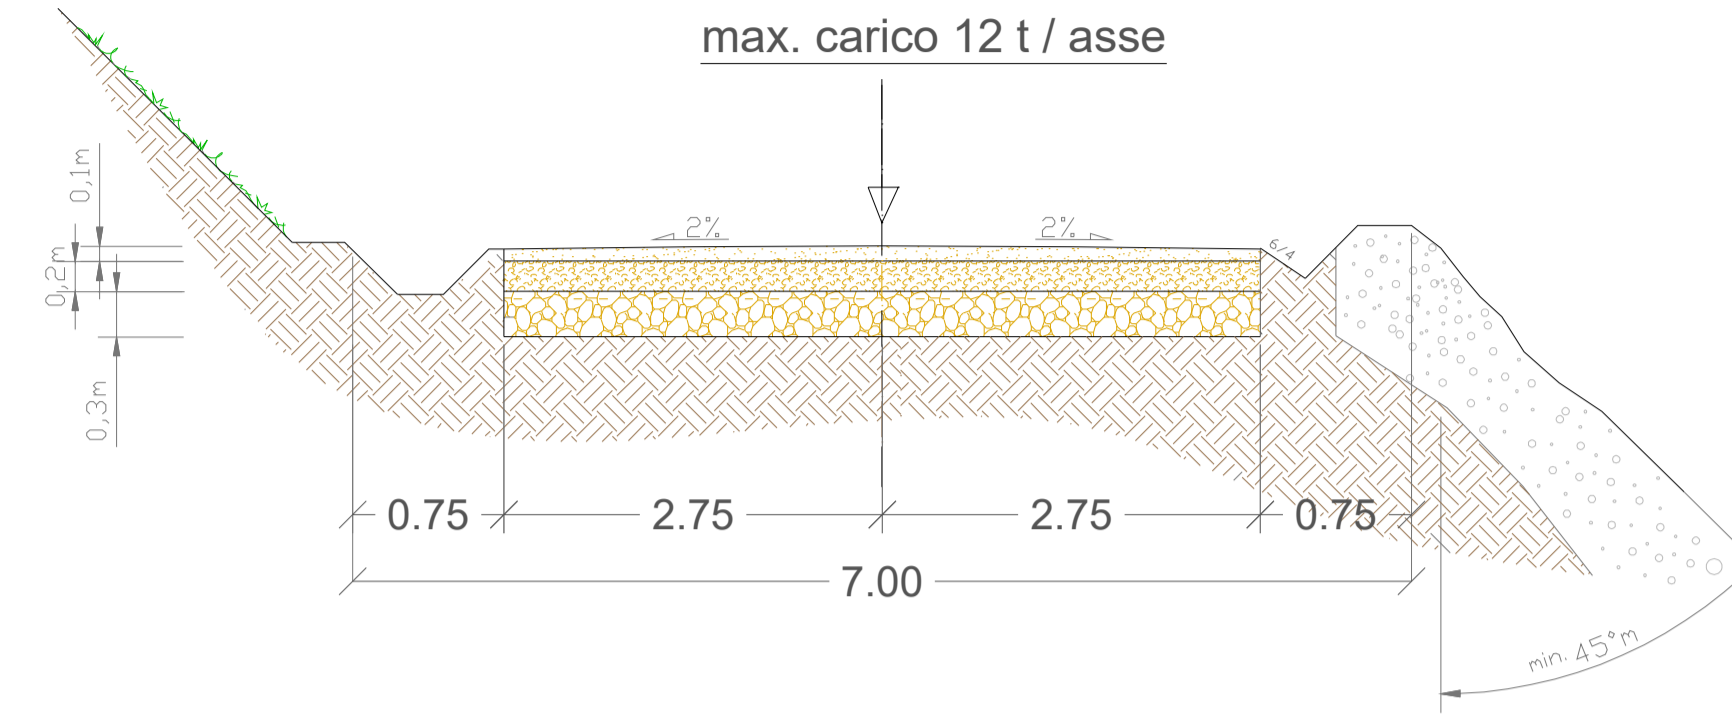


Sezione stradale tipo in piano

Sezione stradale tipo con scarpata (mezza costa)



STRADA DI ACCESSO

STRADA DI ACCESSO CON SCARPATA

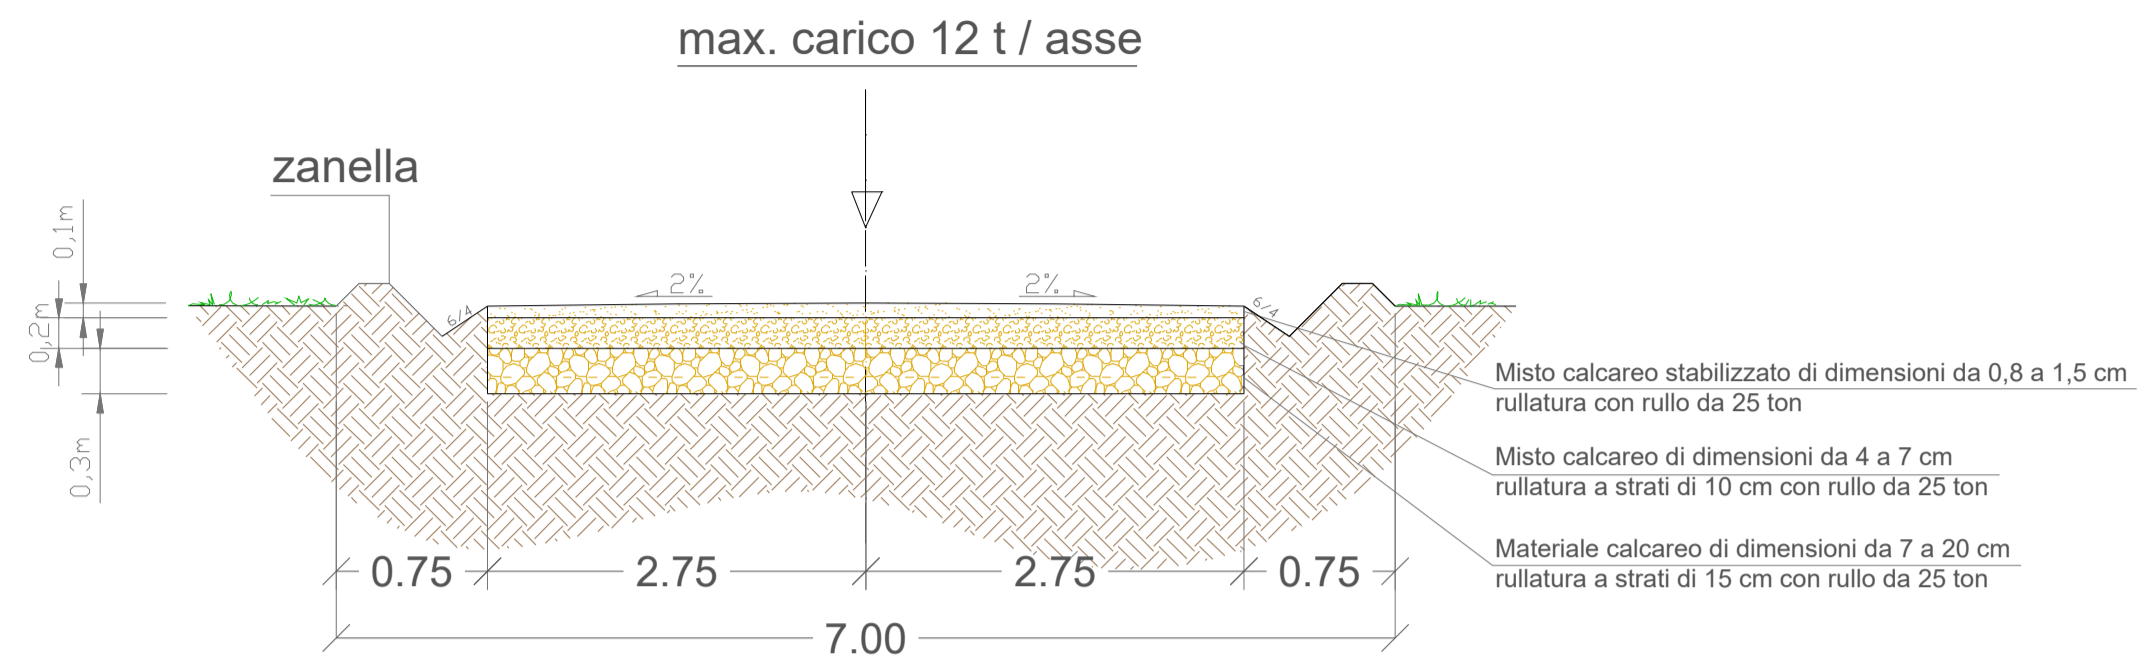



Sezione stradale tipo a doppia scarpata (in rilevato)

Sezione stradale tipo nel caso di allargamento della sede stradale esistente

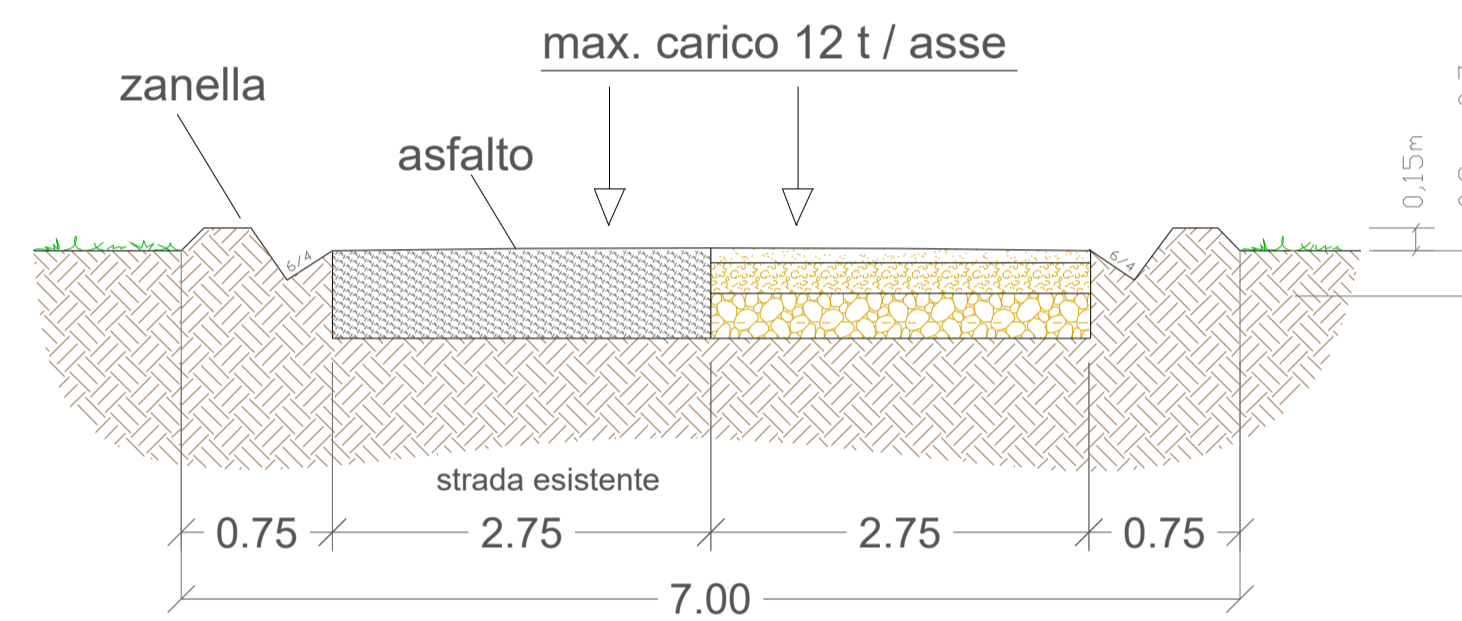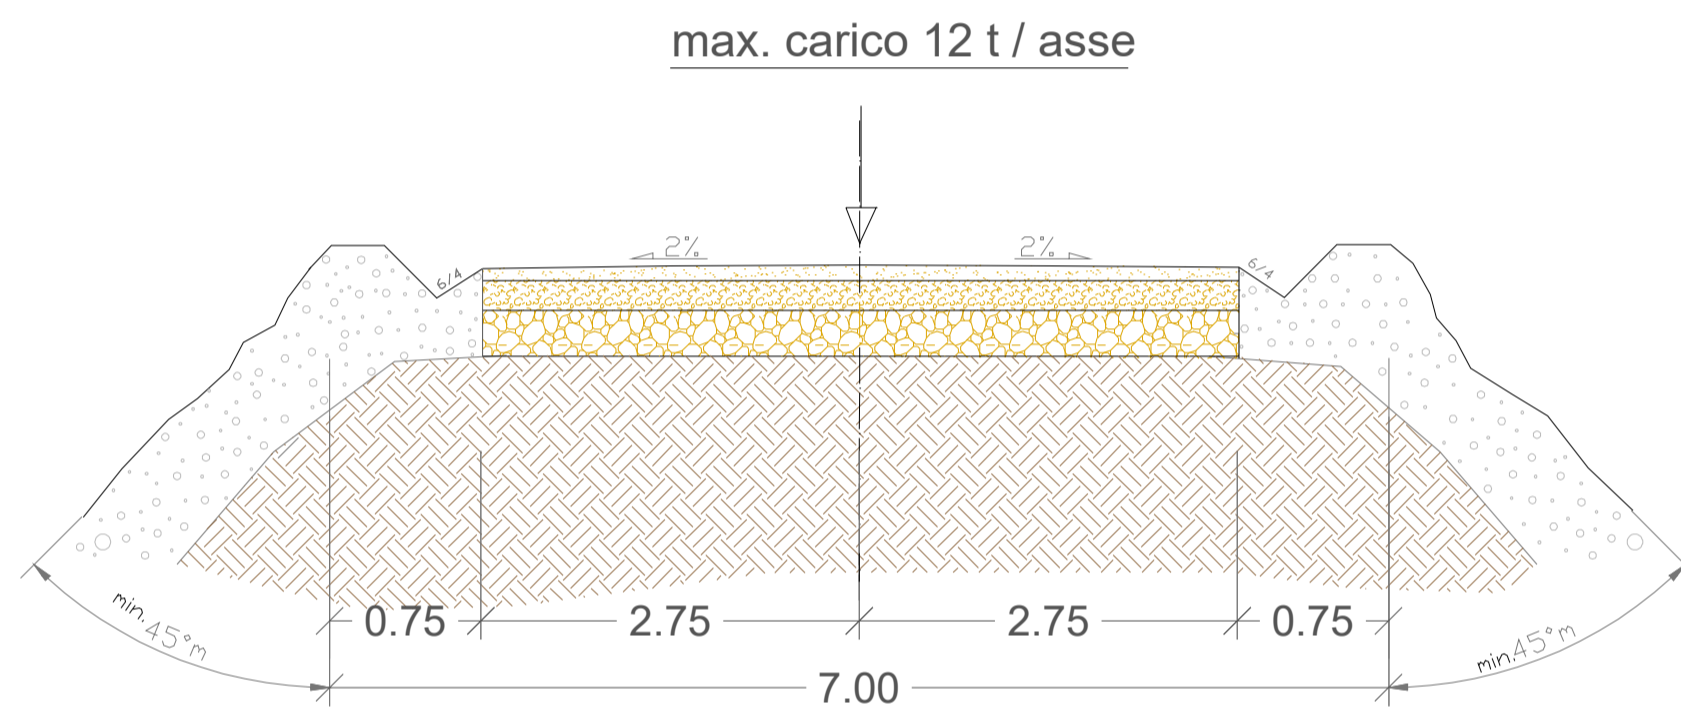

Sezione stradale tipo in scavo

Esempio di ingombro carreggiata

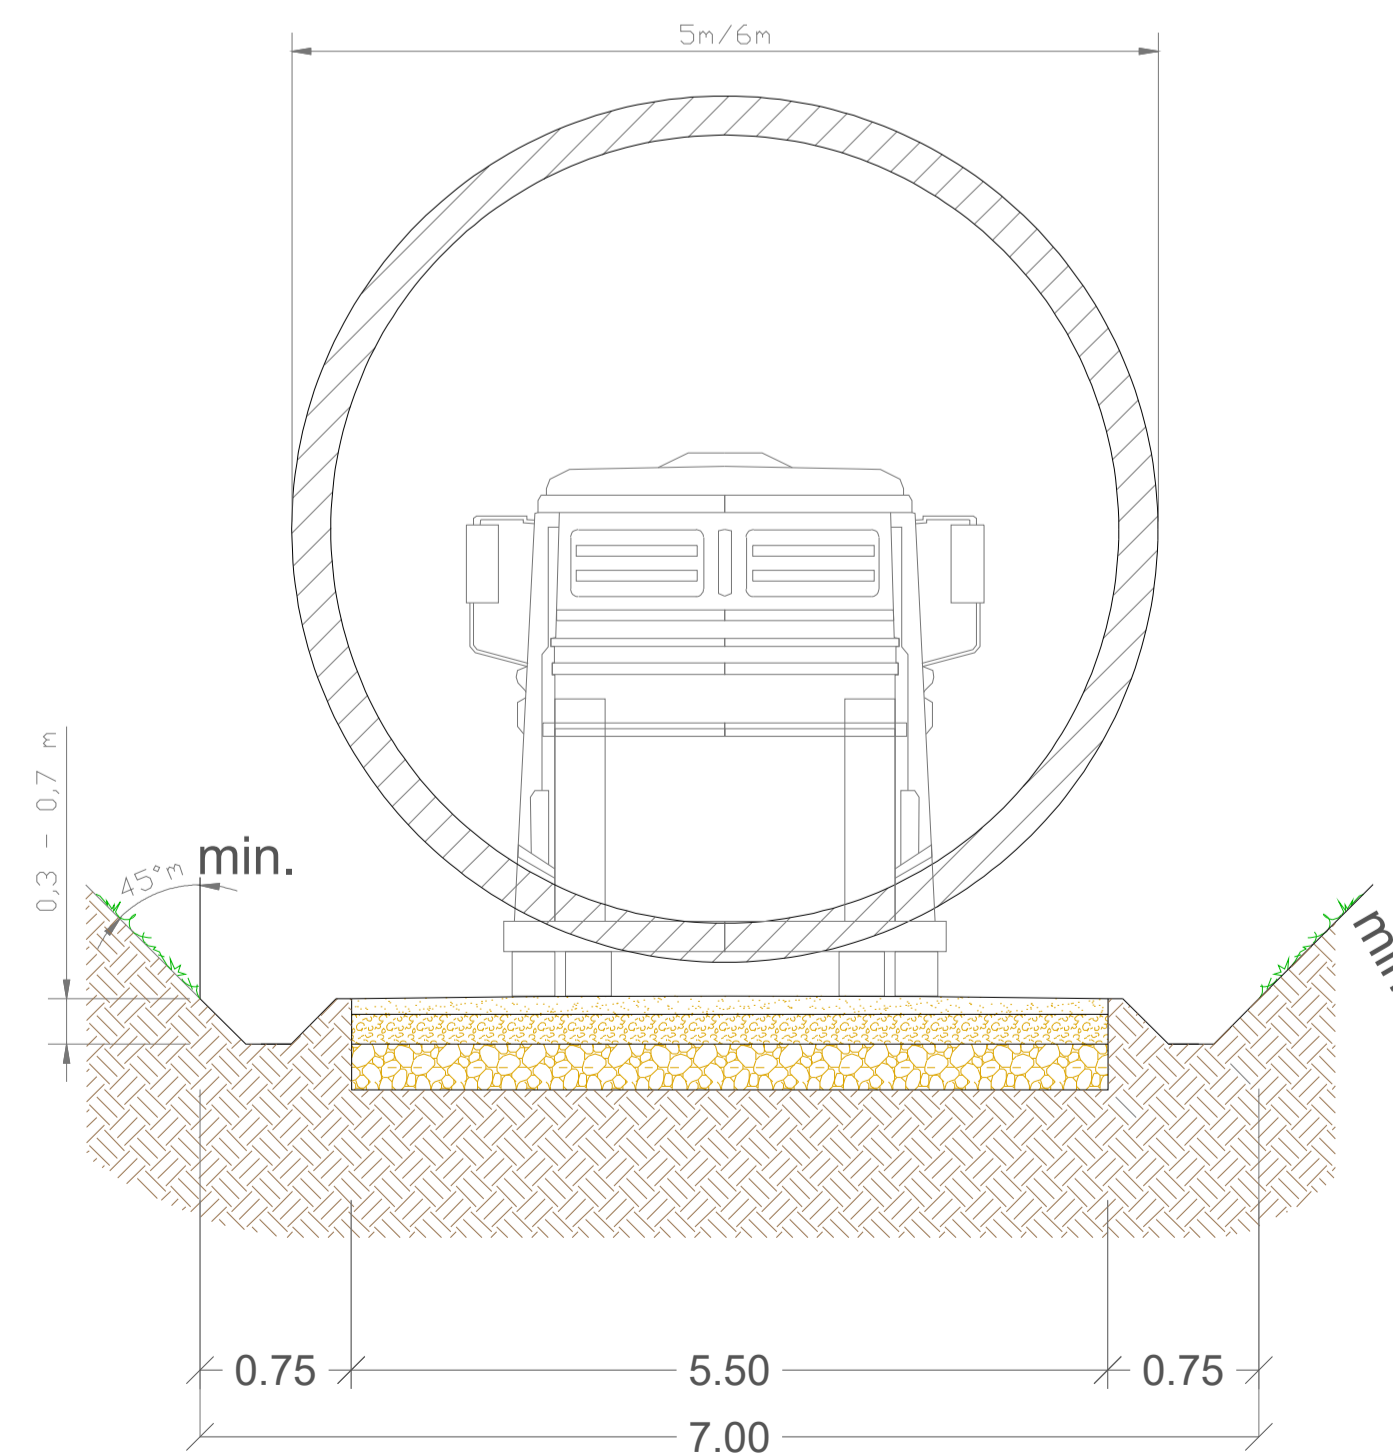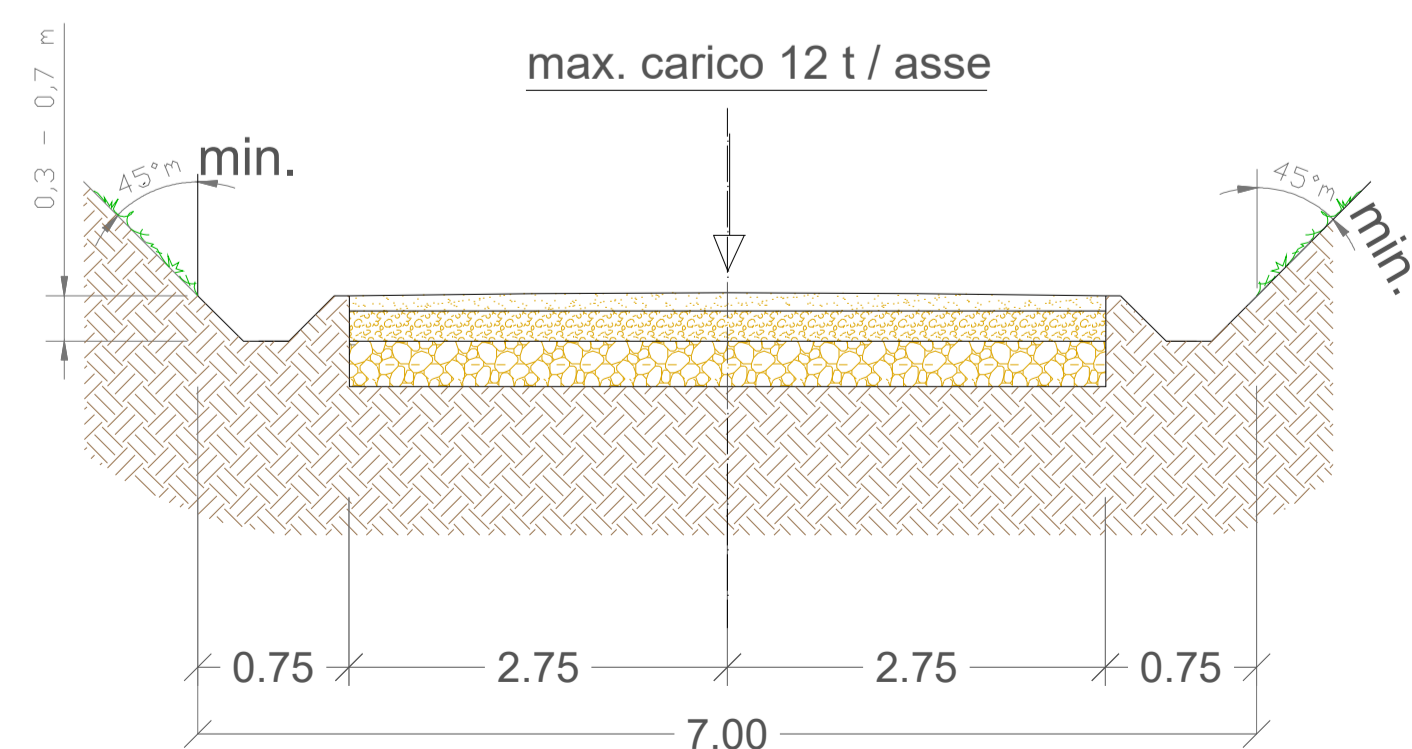

  					
Il Committente: 	NP SICILIA 5 S.R.L. Galleria Passarella, 2 20122 MILANO C.F. e P. IVA 12930310961 REA MI-2693053 PEC: npsicilia5@legalmail.it Legale Rappresentante STEFANO PIERONI				
Il Progettista:  	dott. ing. VITTORIO RANDAZZO  dott. ing. VINCENZO DI MARCO 				
Titolo del progetto: PARCO EOLICO "BELMONTE" POTENZA NOMINALE 28,8 MW					
Elaborato: PROGETTO DEFINITIVO	Codice Elaborato: NPS5_RIB_H02_EPД				
TITOLO ELABORATO: SEZIONI TIPO STRADA					
FOGLIO: 1	SCALA: 1:50	FORMATO: A1			
Rev: 0	Data:	Descrizione Revisione:	Redatto: G.Z.	Controllato: V.D.	Approvato: V.R.