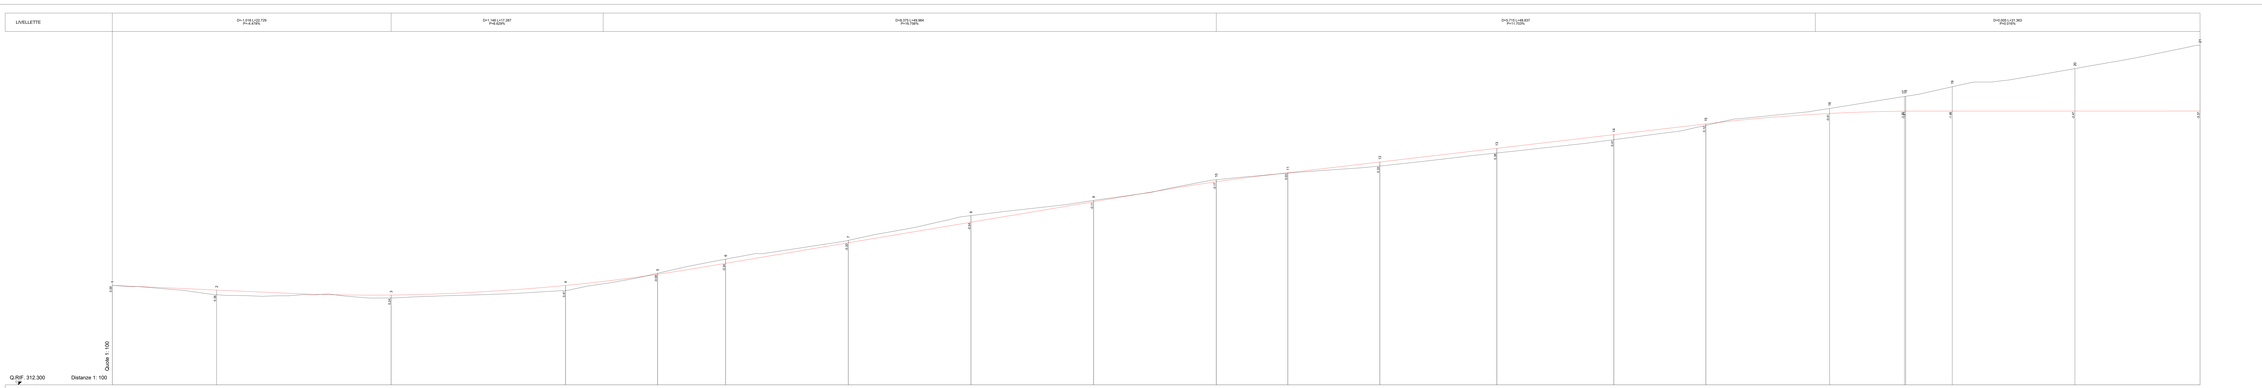

REGIONE SICILIANA

COMUNE DI RIBERA

COMUNE DI CALAMONACI

Firmato digitalmente da:
VITTORIO MARIA RANDAZZO
Firmato digitalmente da:
VINCENZO DI MARCO

Il Committente:

NP Sicilia 5

NP SICILIA 5 S.R.L.
Galleria Passarella, 2
20122 Milano
C.F. e P. IVA 12930920963
R.E.A. MI-2608000
PEC: newprojectsicilia@legalmail.it
Legale Rappresentante DIVINEI PASQUE

Il Progettista:

Agon engineering

Enerope

dott. ing. VITTORIO RANDAZZO

dott. ing. VINCENZO DI MARCO

Titolo del progetto:

PARCO EOLICO "BELMONTE"
POTENZA NOMINALE 28,8 MW

Elaborato:	Codice Elaborato:
PROGETTO DEFINITIVO	NPS5_RIB_H07E_EPD

TITOLO ELABORATO:
PROFILO LONGITUDINALE E SEZIONI DELLA PIAZZOLA E STRADA WTG 1
SEZIONI STRADA E PIAZZOLA DI ESERCIZIO

FOGLIO	5 DI 6	SCALA	1:100	FORMATO	42X52100

Rev.	Data	Descrizione Revisione	Redatto	Controllato	Approvato
0			C.R.	V.D.	V.R.