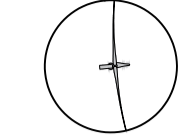


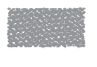
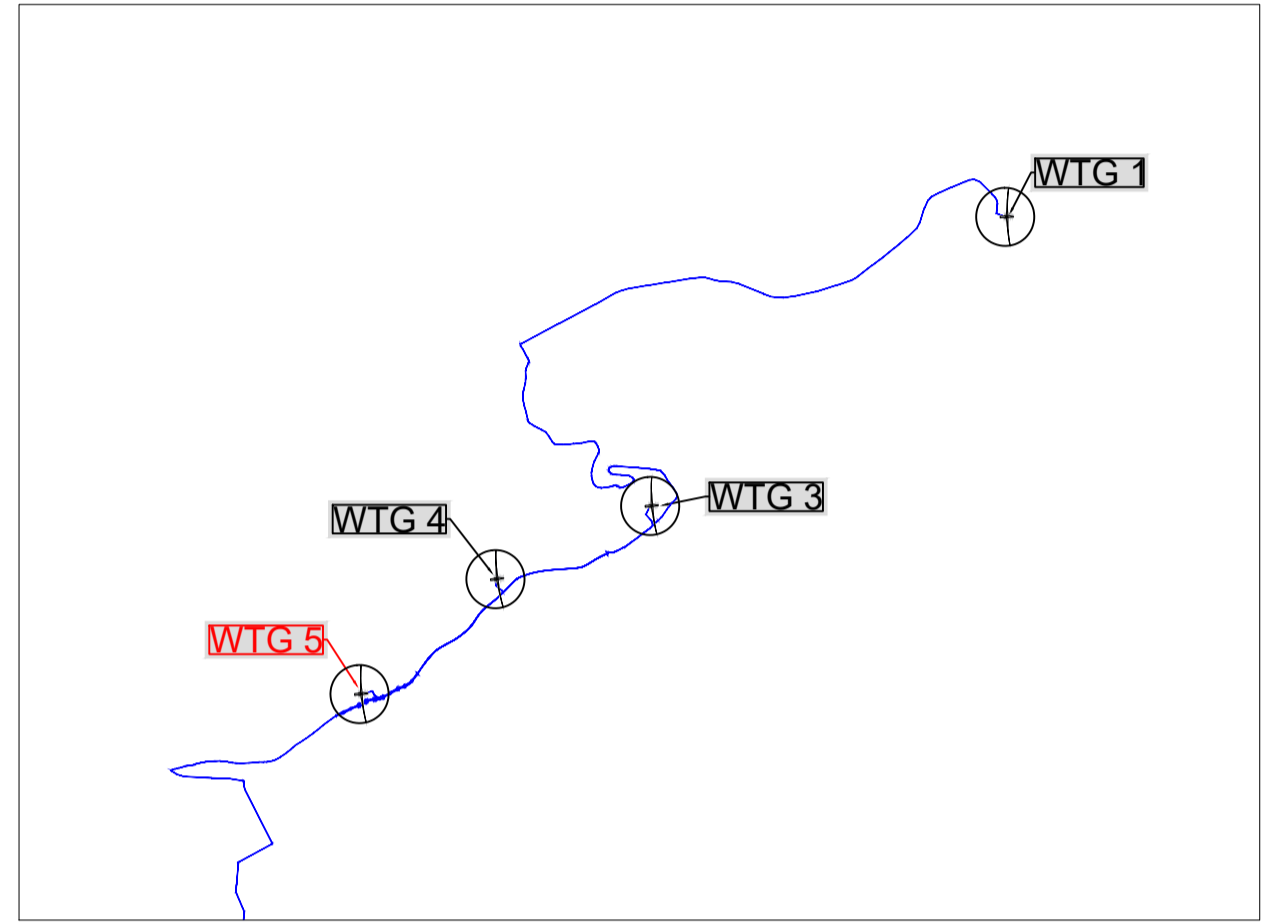


LEGENDA IMPIANTO

-  AEROGENERATORI
-  RIPORTO
-  SCAVO
-  PIAZZOLA



 REGIONE SICILIANA	 COMUNE DI RIBERA	 COMUNE DI CALAMONACI			
Il Committente:  NP Sicilia 5		NP SICILIA 5 S.R.L. Galleria Passarella, 2 20122 MILANO C.F. e P. IVA 12930310961 REA MI-2693053 PEC: np Sicilia 5@legalmail.it Legale Rappresentante STEFANO PIERONI			
Il Progettista:  		dot. ing. VITTORIO RA...  dot. ing. VINCENZO DI MARCO 			
TITOLO DEL PROGETTO: PARCO EOLICO "BELMONTE" POTENZA NOMINALE 28,8 MW					
Elaborato: PROGETTO DEFINITIVO		Codice Elaborato: NPS5_RIB_H11A_EPD			
TITOLO ELABORATO: PROFILO LONGITUDINALE E SEZIONI WTG 5 - QUADRO 1 PLANIMETRIA PIAZZOLA E STRADA DI CANTIERE					
FOGLIO:	1 di 6	SCALA: 1:500	FORMATO: A1		
Rev.	Data	Descrizione Revisione	Redatto	Controllato	Approvato
0			C.R.	V.D.	V.R.