

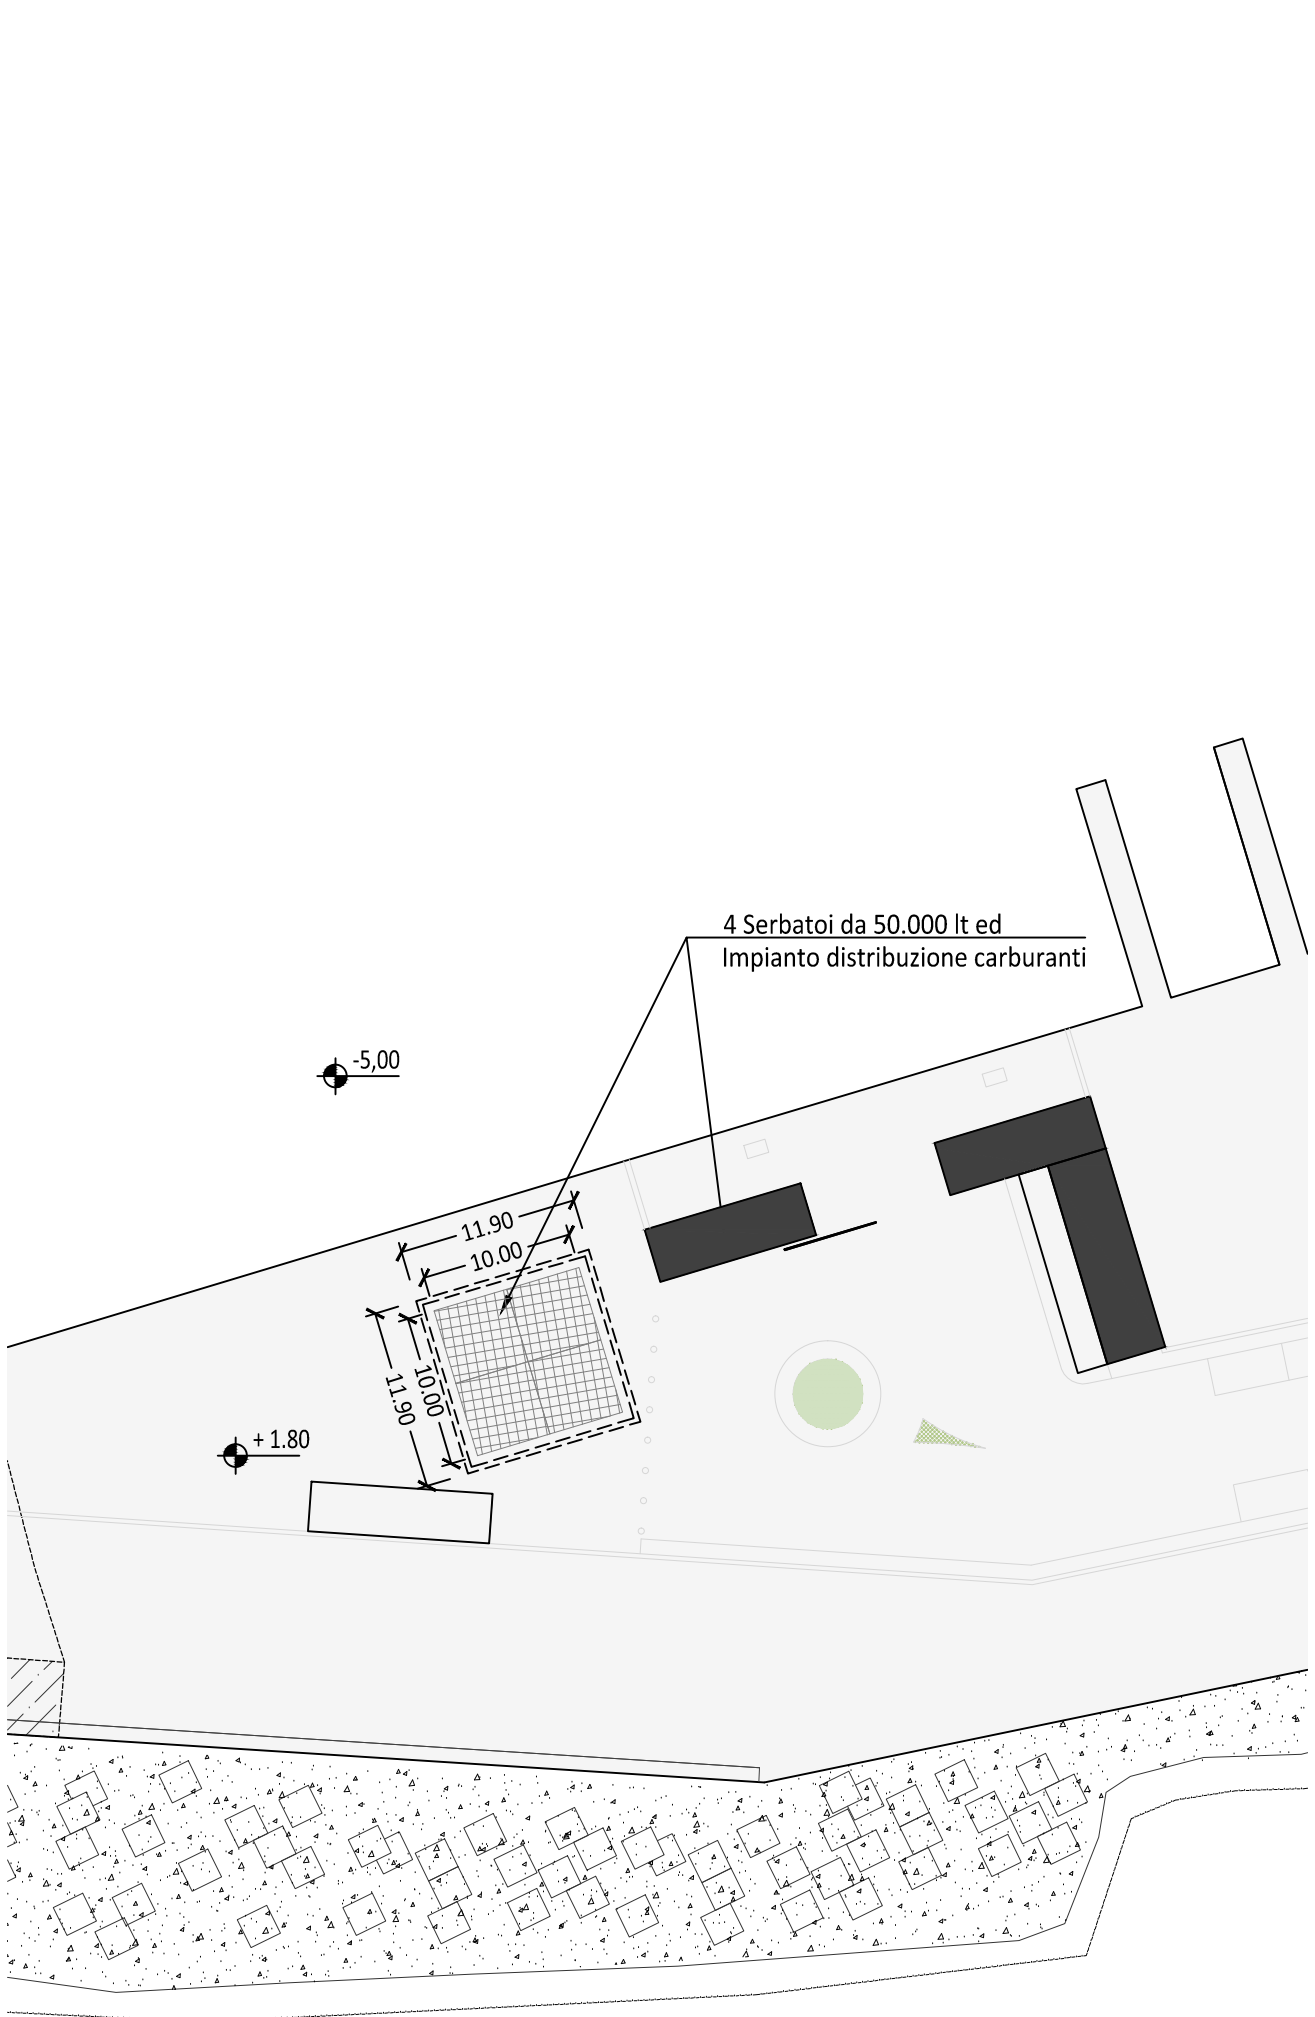


PLANIMETRIA GENERALE CON INDIVIDUAZIONE DELL'AREA DI INTERESSE - Scala 1:5.000

PLANIMETRIA DI DETTAGLIO - Scala 1:500

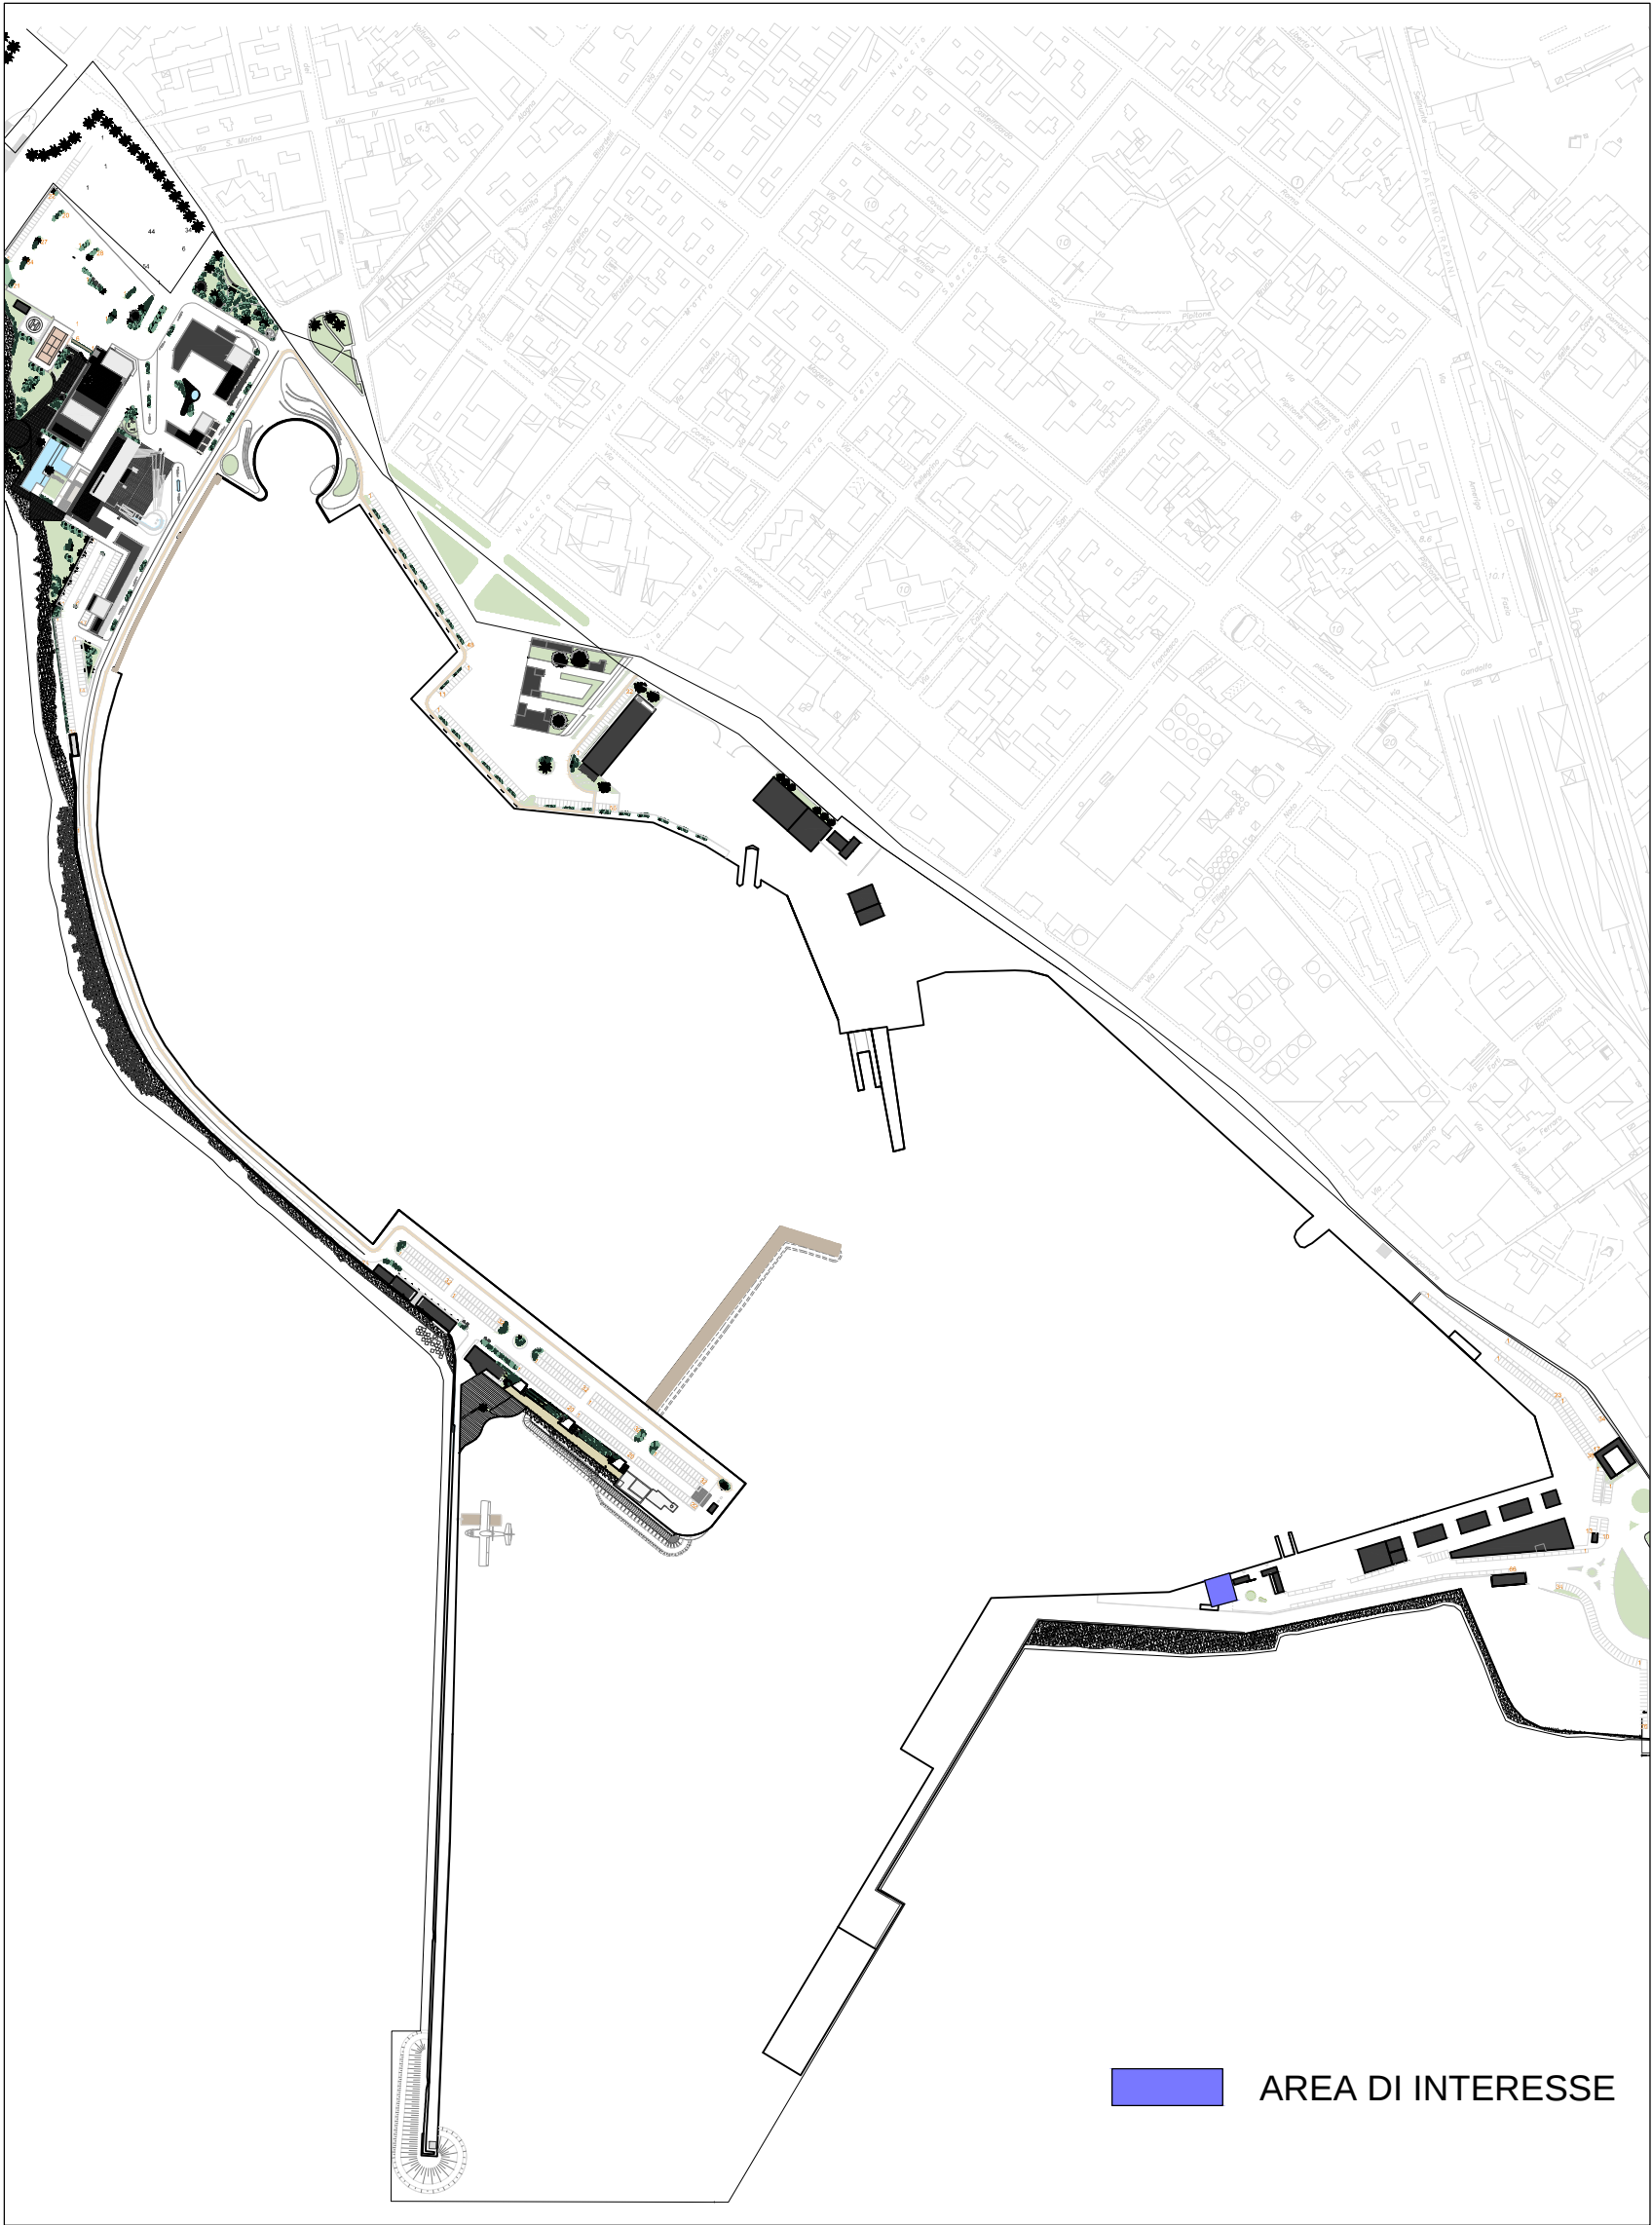

SEZIONE TIPO INTERVENTO - Scala 1:100

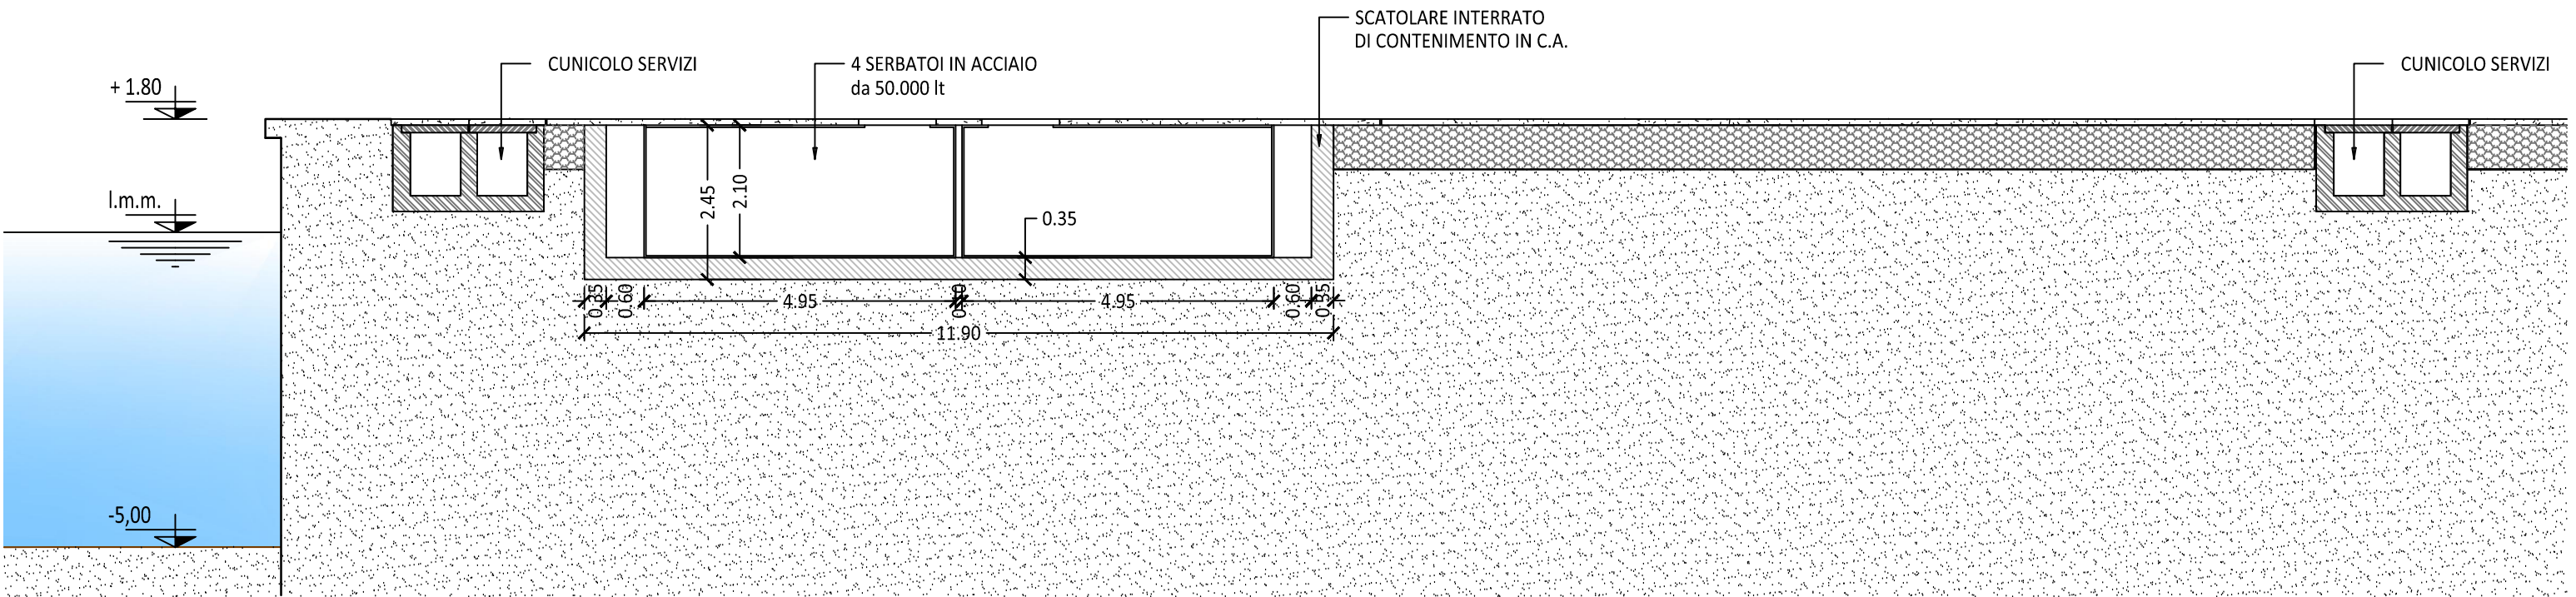

REGIONE SICILIA
Provincia di Trapani
Comune di Marsala

PROGETTO DEFINITIVO OPERE DI TRASFERIMENTO OPERATORI PORTUALI



Titolo	Stato Progetto	DEFINITIVO	Rev.	Data	Apr. 2014	Scala	Varie
Descrizione							
Molo di Levante - Impianto di distribuzione carburante pesca Planimetria e Sezione							
Comittente							
M.Y.R. Marsala Yachting Resort S.r.l. Via Favara 452/c bis- T. +39 0923 722319							
Marsala Yachting Resort							

Capo Progetto	Disegnista e Firma
Ing. Massimo Ombra Ordine degli Ing. della Provincia di Trapani n° 1046	
Progettisti	
Coordinamento gruppo di progettazione:	Ing. Francesco Di Noto
Progettazione Architettonica:	Itinerlab Srl - Architetti Nuzzo
Ingegneria marittima / civile e studi ambientali:	Ing. Antonio D'Arrigo

Collaborazioni	
Opere marittime:	Ing. Agostino La Rosa
Analisi strutturali e geotecniche:	Ing. Nicola Rustica
Impianti idrici:	Ing. Giovanni Berbiglia
Impianti elettrici e di illuminazione:	Ing. Pietro Inferrera / Ing. Massimo Brancatelli
Aspetti ambientali:	Ing. Domenico Mangano
Studi geologici e geotecnici:	Dott. Piero Merk Ricordi