




SEZIONE TIPO OPERA 1d - Scala 1:100

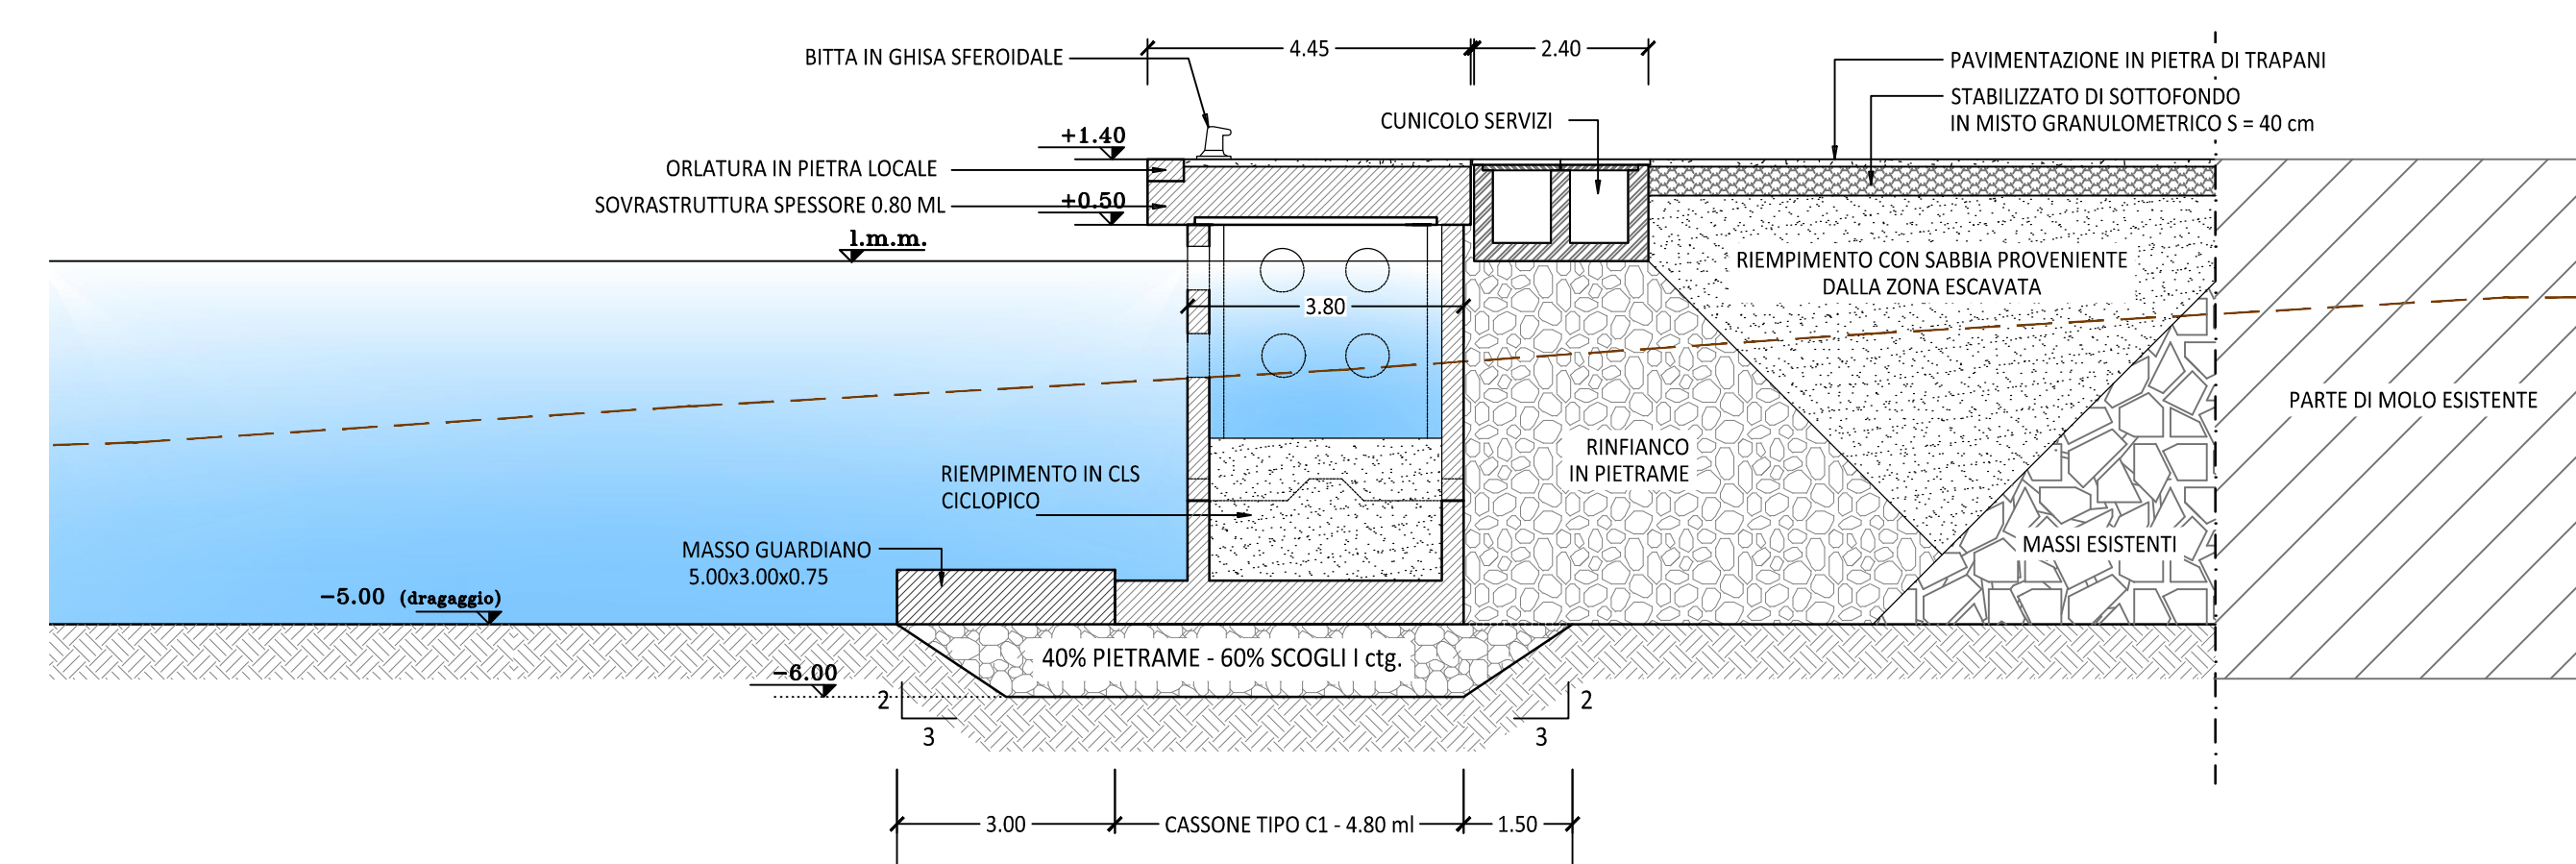


SEZIONE TIPO OPERA 1c - Scala 1:100

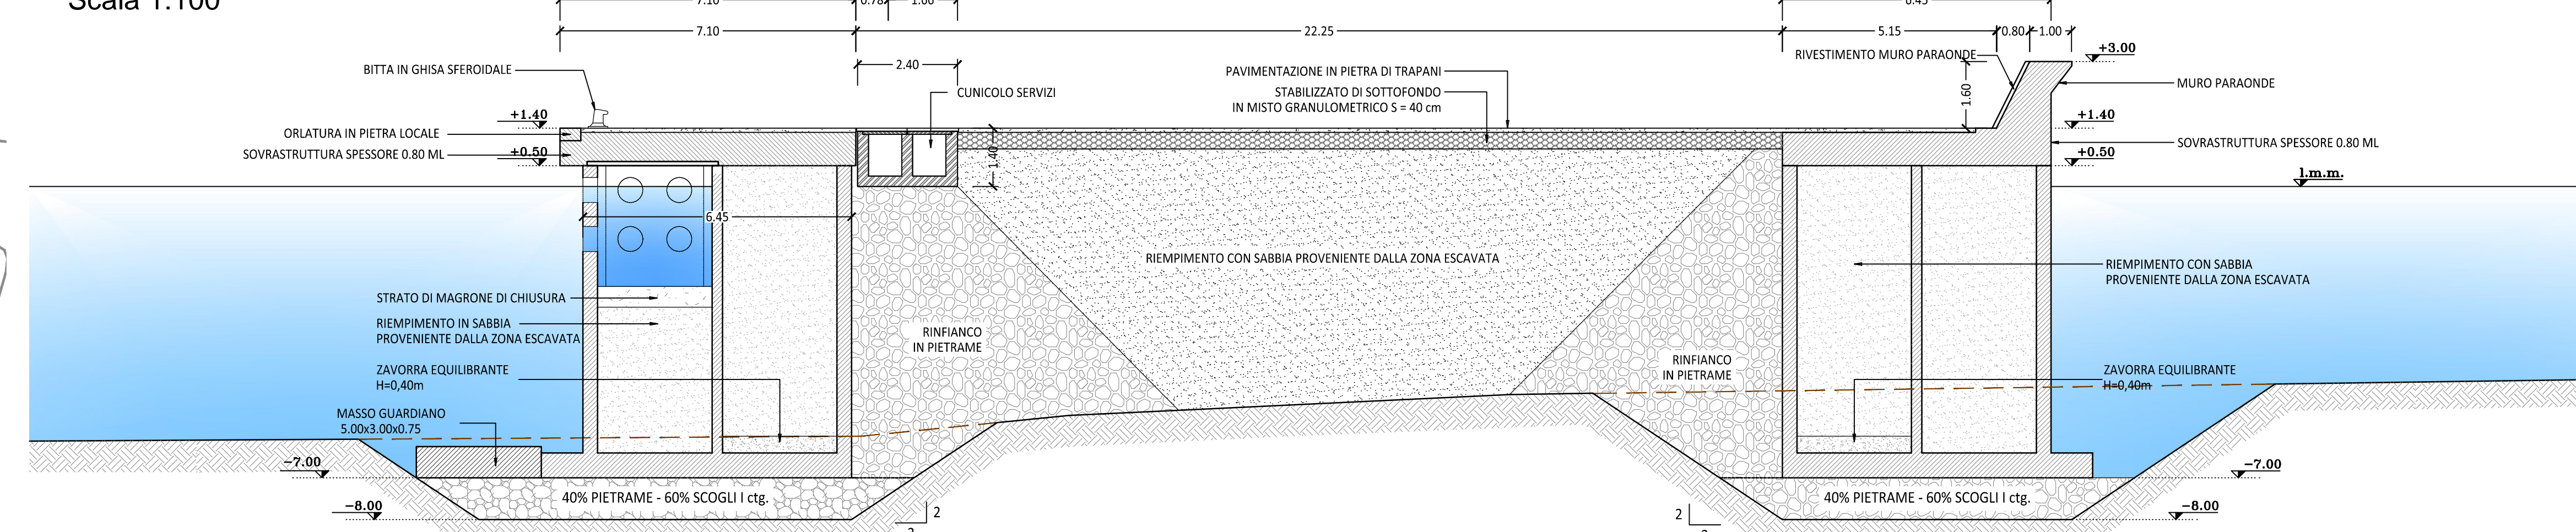

SEZIONE TIPO OPERA 1b - Tratto Corrente - Scala 1:100

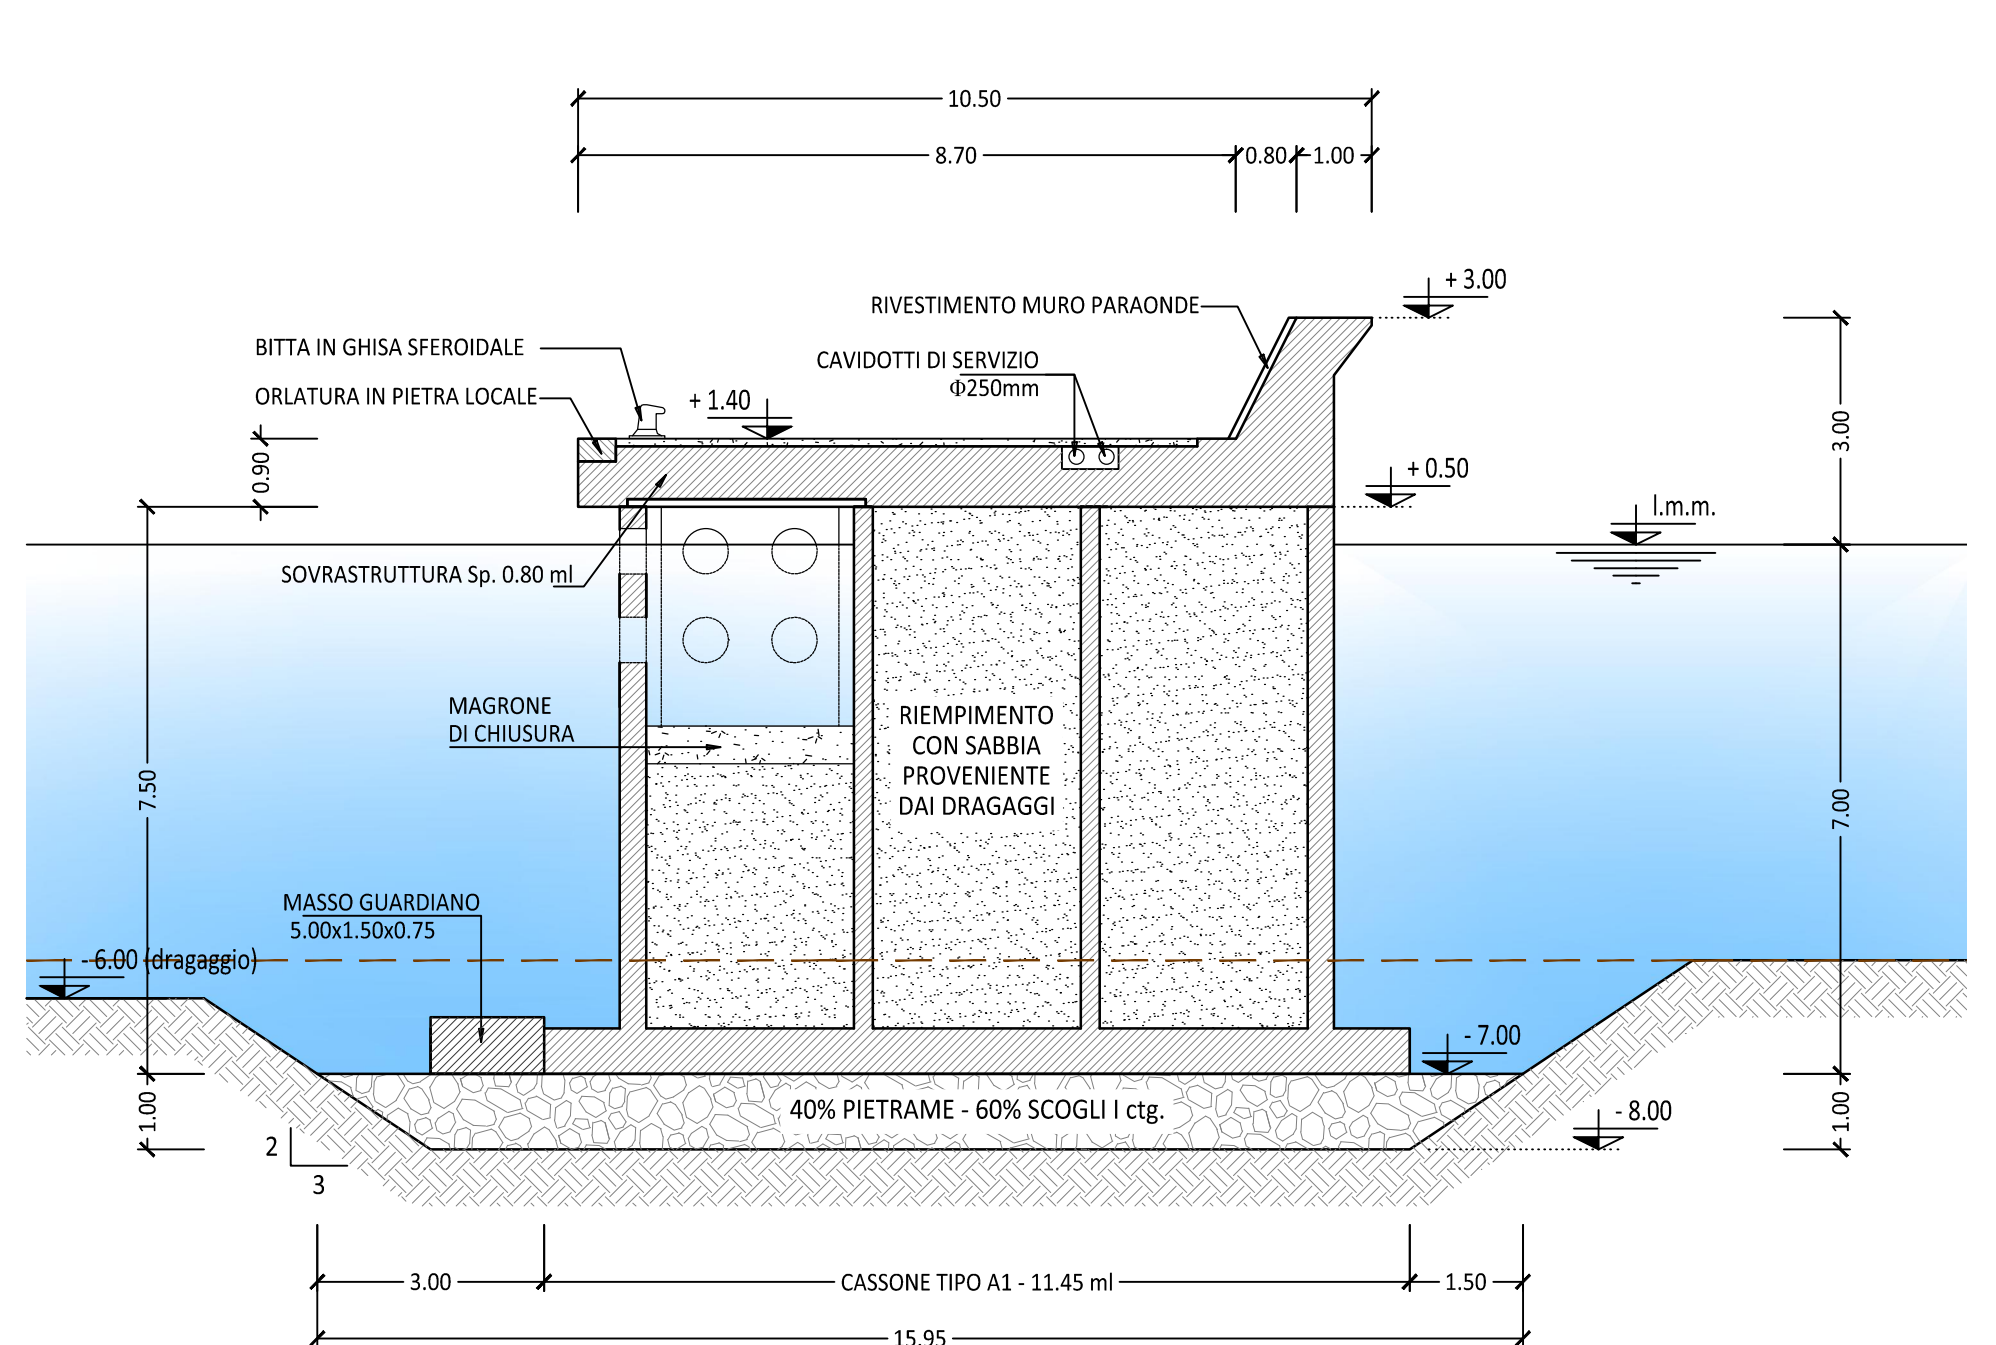

SEZIONE TIPO OPERA 1b - Allargamento in Testata - Scala 1:100

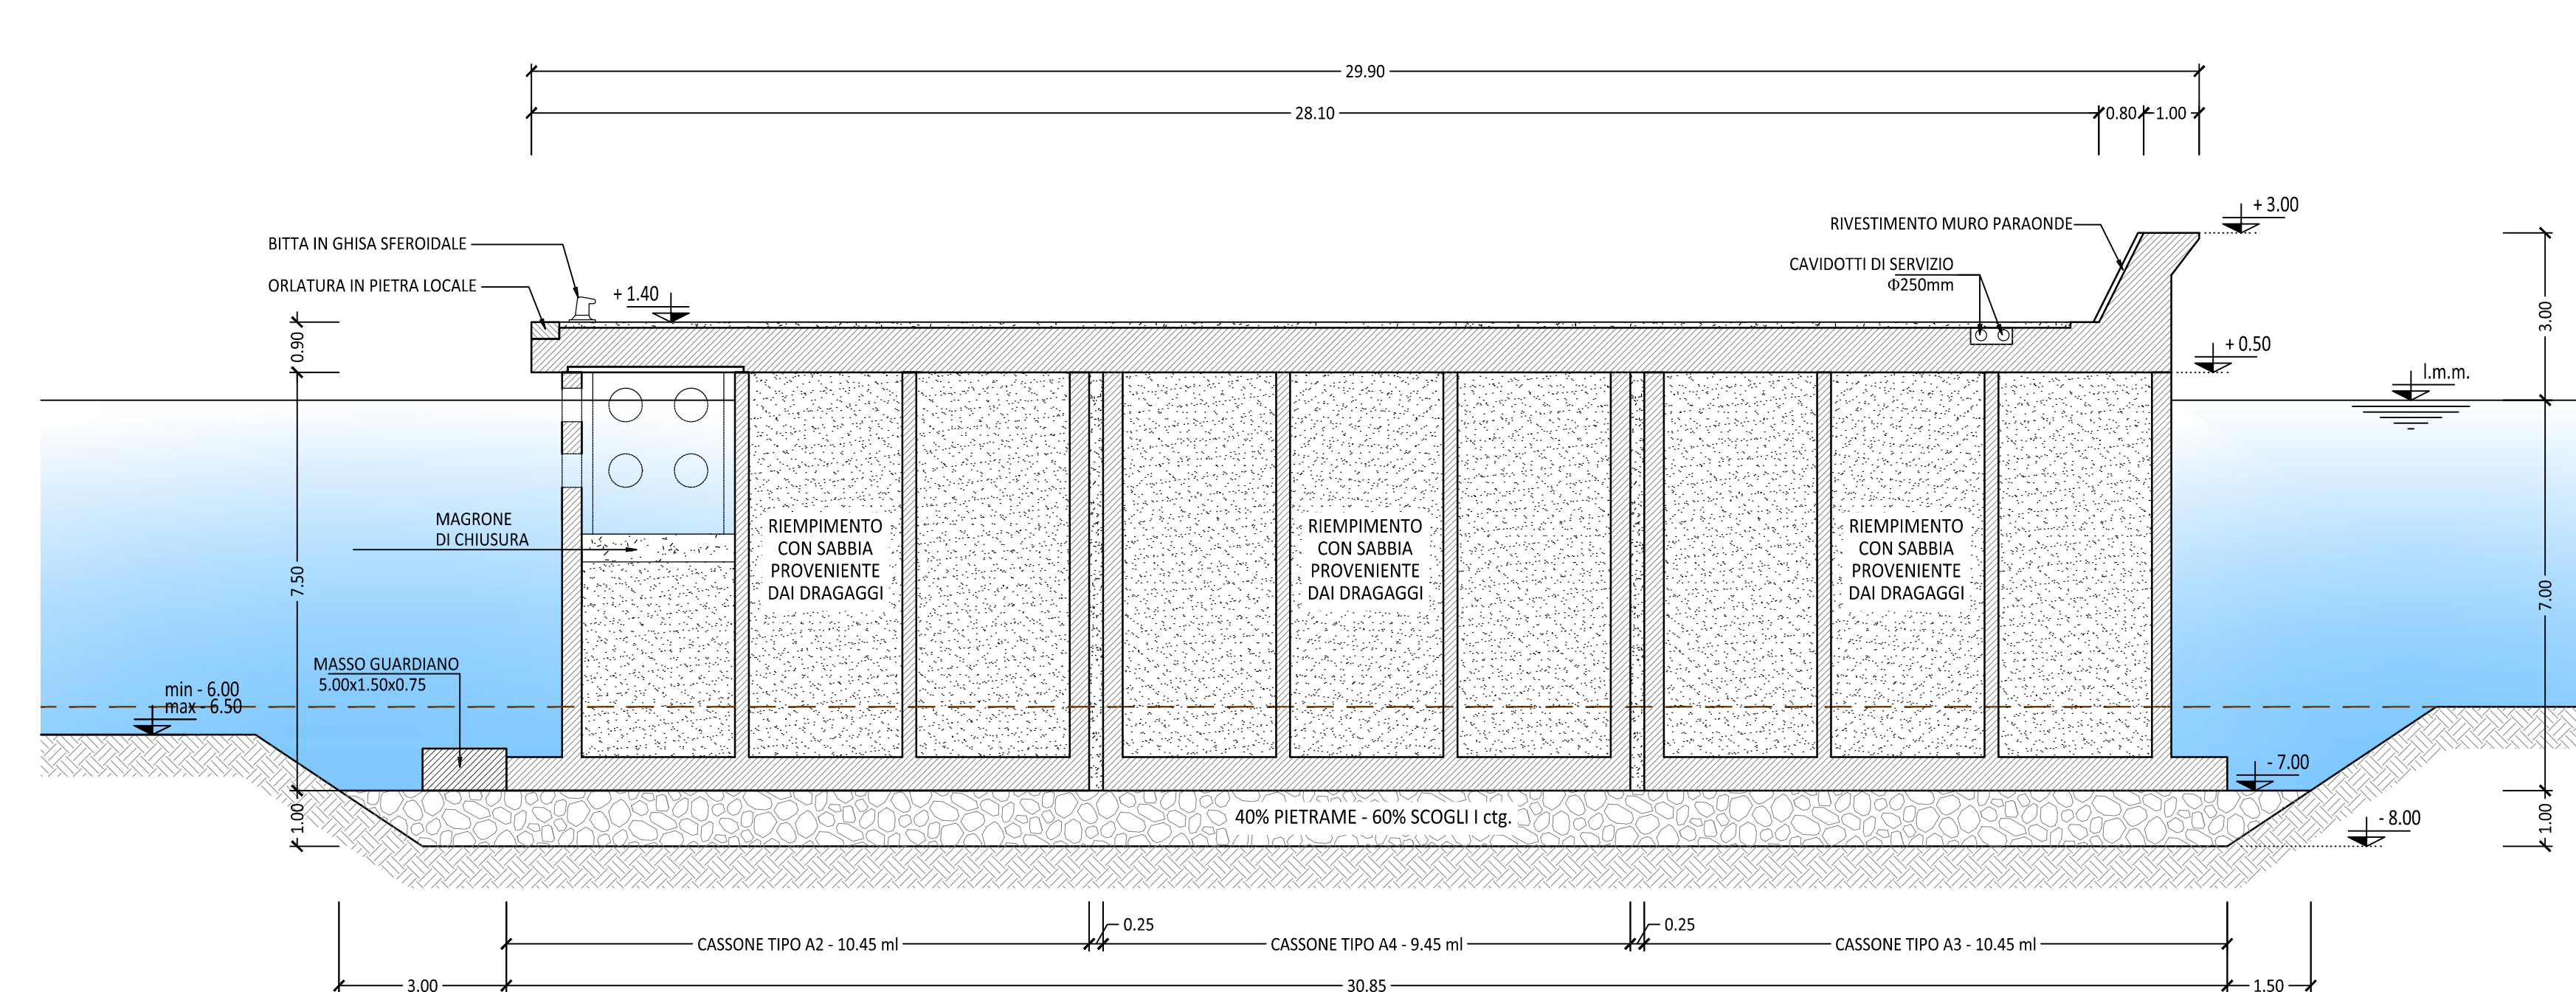

N.B. LO STRATO DI BONIFICA DELLE OPERE SI INTENDE SUSCETTIBILE DI APPROFONDIMENTO IN FUNZIONE DELLO SPESORE DELLA MATRICE LIMOSA RISCOCCATA TRATTO PER TRATTO

REGIONE SICILIA
Provincia di Trapani

Comune di Marsala

PROGETTO DEFINITIVO DIGA FORANEA

DF
S.02

Molo di Levante - Planimetria e sezioni tipo

Completato da: **M.Y.R. Marsala Yachting Resort S.r.l.**
Via Roma, 42001 - Tel. 0923 722219

Redatto da: **MyR**
Marsala Yachting Resort

Ingegnere: **Ing. Massimo Ombrà**
Cultura: Consiglio Nazionale delle Ingegneri di Trapani n° 1296

Coordinamento gruppo di progettazione: **Ing. Francesco Di Noto**
Ingegneria marittima / civile e studi ambientali: **Ing. Antonio D'Arrigo**

Operi marittime: **Ing. Agostino La Rosa**
Analisi strutturali e geotecniche: **Ing. Nicola Rustica**
Impianti idrici: **Ing. Giovanni Berbiglia**
Impianti elettrici e di illuminazione: **Ing. Pietro Inferrara / Ing. Massimo Brancatelli**
Aspetti ambientali: **Ing. Domenico Mangano**
Studi geologici e geotecnici: **Dott. Piero Merl Ricordi**