

"Castelluccio dei Sauri"

IMPIANTO EOLICO

Trenches - Sections and Typical Road Sections



Engineering SCM Ingegneria

Signed: Ing Daniele Cavallo
Association Number No N° 1220

D				DATE	SCALE -	 Progetto impianto eolico "Castelluccio dei Sauri" Trenches - Sections and Typical Road Sections	SCM Ingegneria srl	
C				02/24	DRAWN CC		CAD Vers.:	Page Vers.: A
B				02/24	CHECKED DC		Name collection:	Page: A0
A	15/02/2024	PROGETTO ESECUTIVO	TUTTE	02/24	REVISED-EDPR ST		Collection	Cont: -
EDIC.	DATE	MODIFICATION	PAGES MODIFIED	Format A3		CAD N°: OW503690401600EW0ZT202		

A B C D E

A B C D E

N° PAGE	DESCRIPTION	DATE	EDIC. PAGE	N° PAGE	DESCRIPTION	DATE	EDIC. PAGE
A0	COVER	15/02/2024	A				
B0	INDICE	15/02/2024	A				
01	SEZIONI TIPO	15/02/2024	A				
02	SEZIONI TIPO	15/02/2024	A				




Engineering SCM Ingegneria


 Signed: Ing Daniele Cavallo
 Association Number No N° 1220

D				DATE	SCALE -		SCM Ingegneria srl CAD Vers.: Page Vers.: A Name collection: Page: B0 Collection Cont: - CAD N°: OW503690401600EW0ZT202
C			02/24	DRAWN CC			
B			02/24	CHECKED DC			
A	15/02/2024	PROGETTO ESECUTIVO	INDICATE PAGES MODIFIED	02/24	REVISED-EDPR ST	Progetto impianto eolico "Castelluccio dei Sauri" Trenches - Sections and Typical Road Sections INDICE	
EDIC.	DATE	MODIFICATION	PAGES MODIFIED	Format A3			


POSA IN TERRENO AGRICOLO
Sezione tipo A-2-1 _ 60 cm "n. 2 terna di cavi"

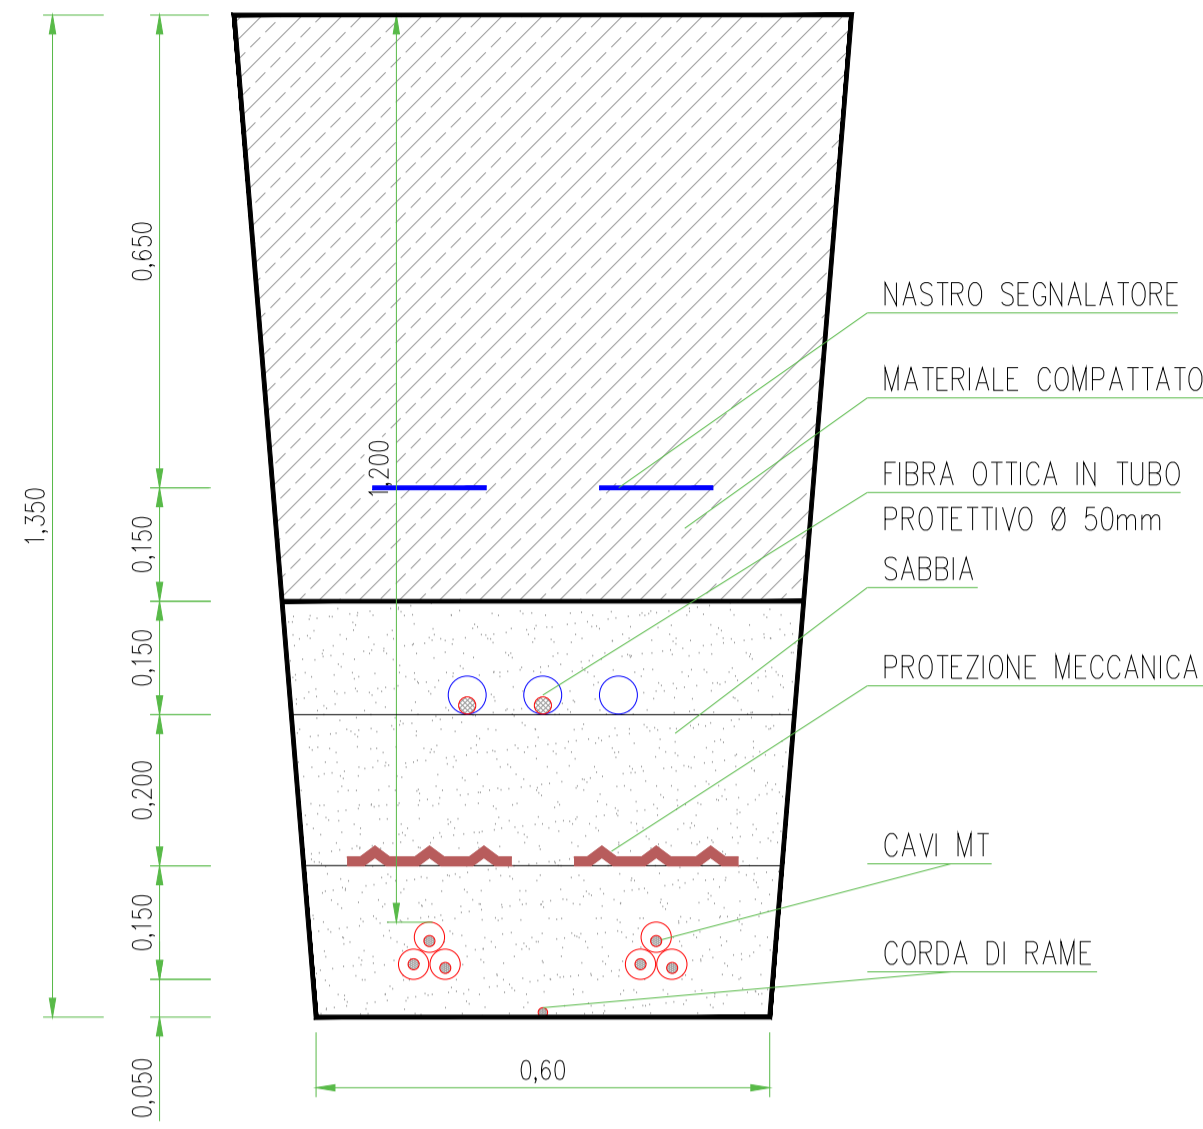


POSA IN STRADA BIANCA
Sezione tipo B-1-1 _ 40 cm "n. 1 terna di cavi"

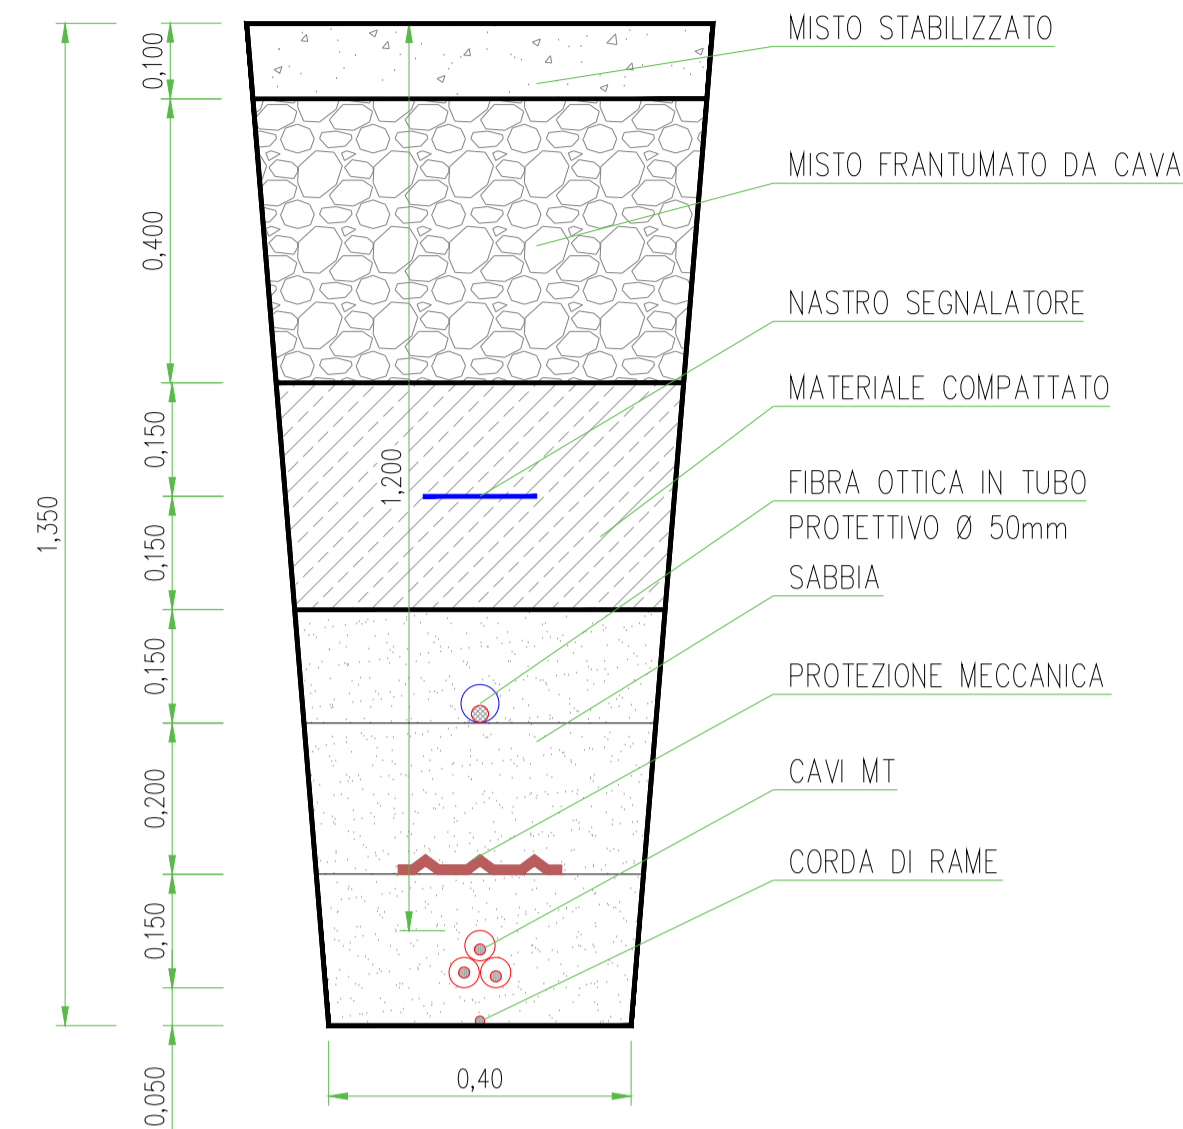


POSA IN STRADA BIANCA
Sezione tipo B-2-1 _ 60 cm "n. 2 terna di cavi"

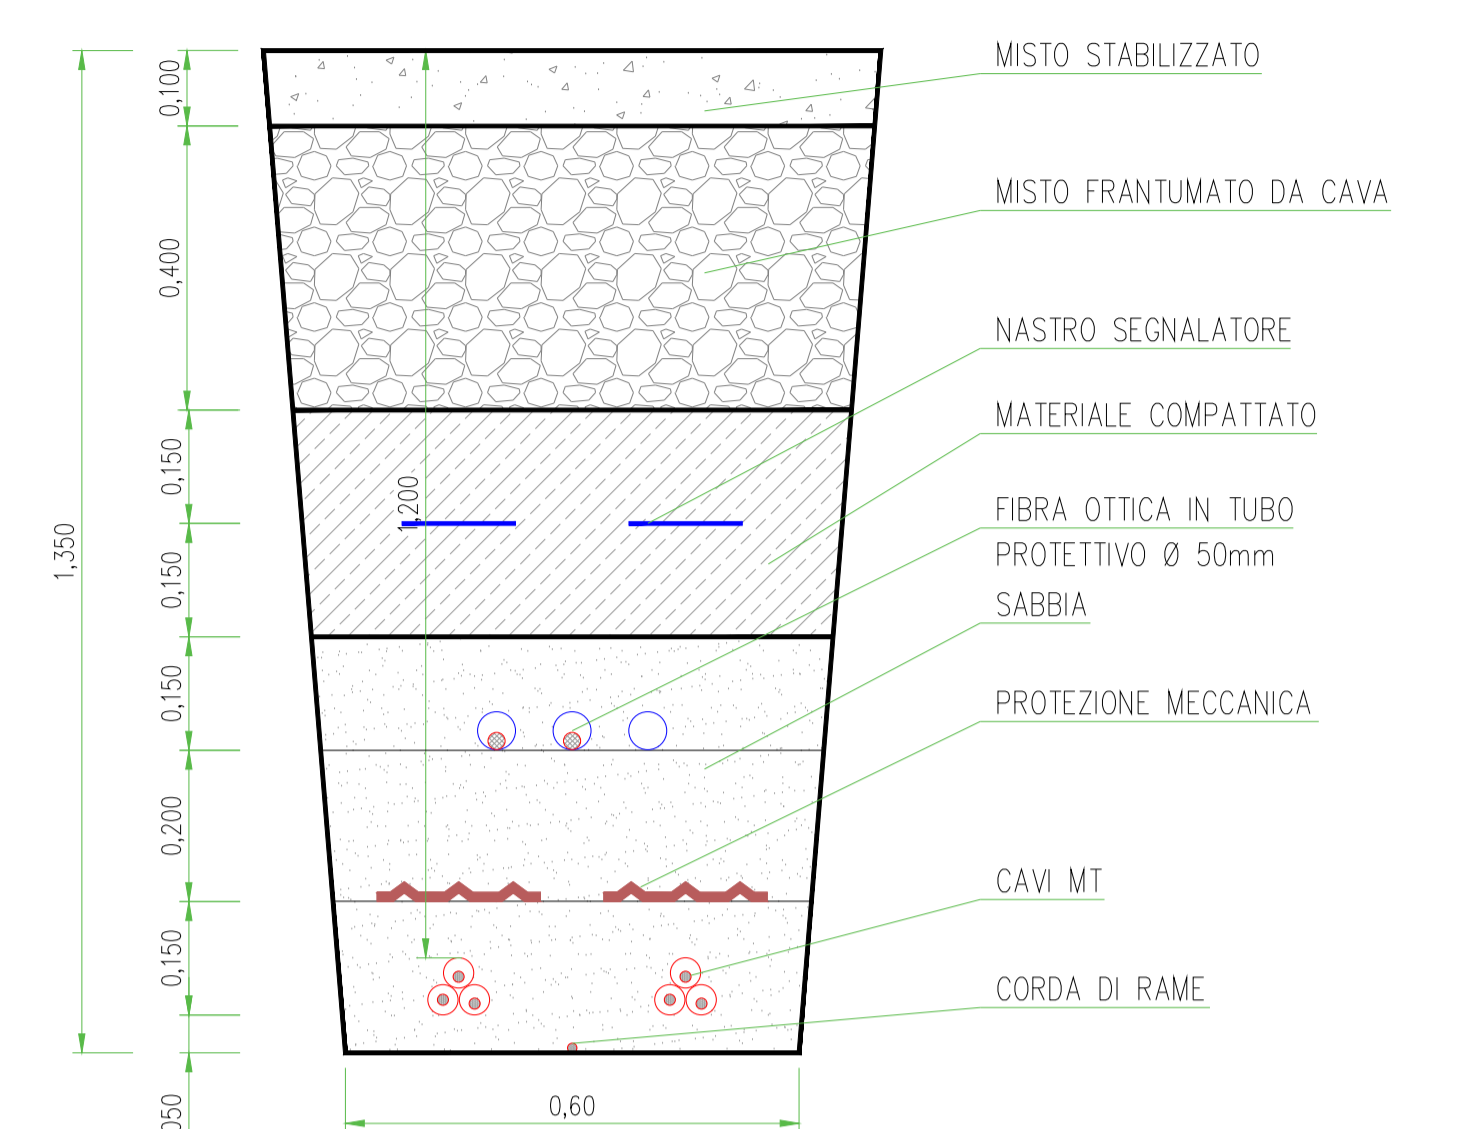


POSA IN STRADA BIANCA
Sezione tipo B-3-1 _ 80 cm "n. 3 terna di cavi"

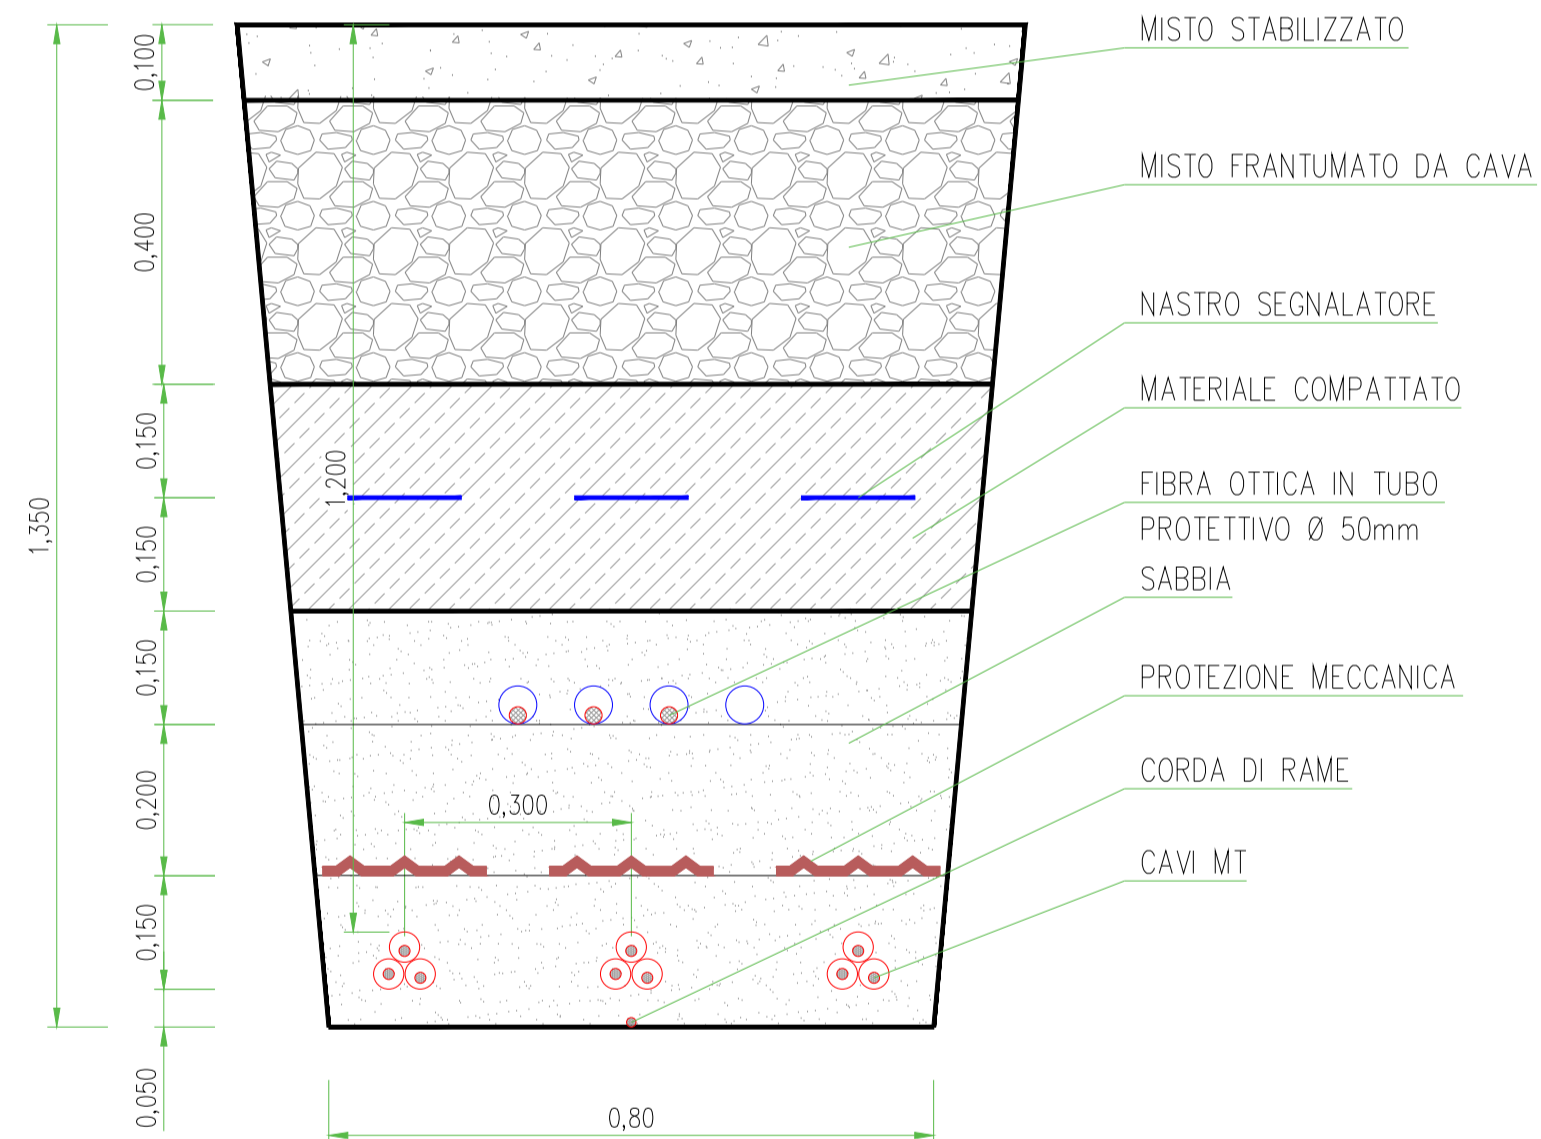


POSA SU STRADA ASFALTATA
Sezione tipo C-1-1 _ 40 cm "n. 1 terna di cavi"

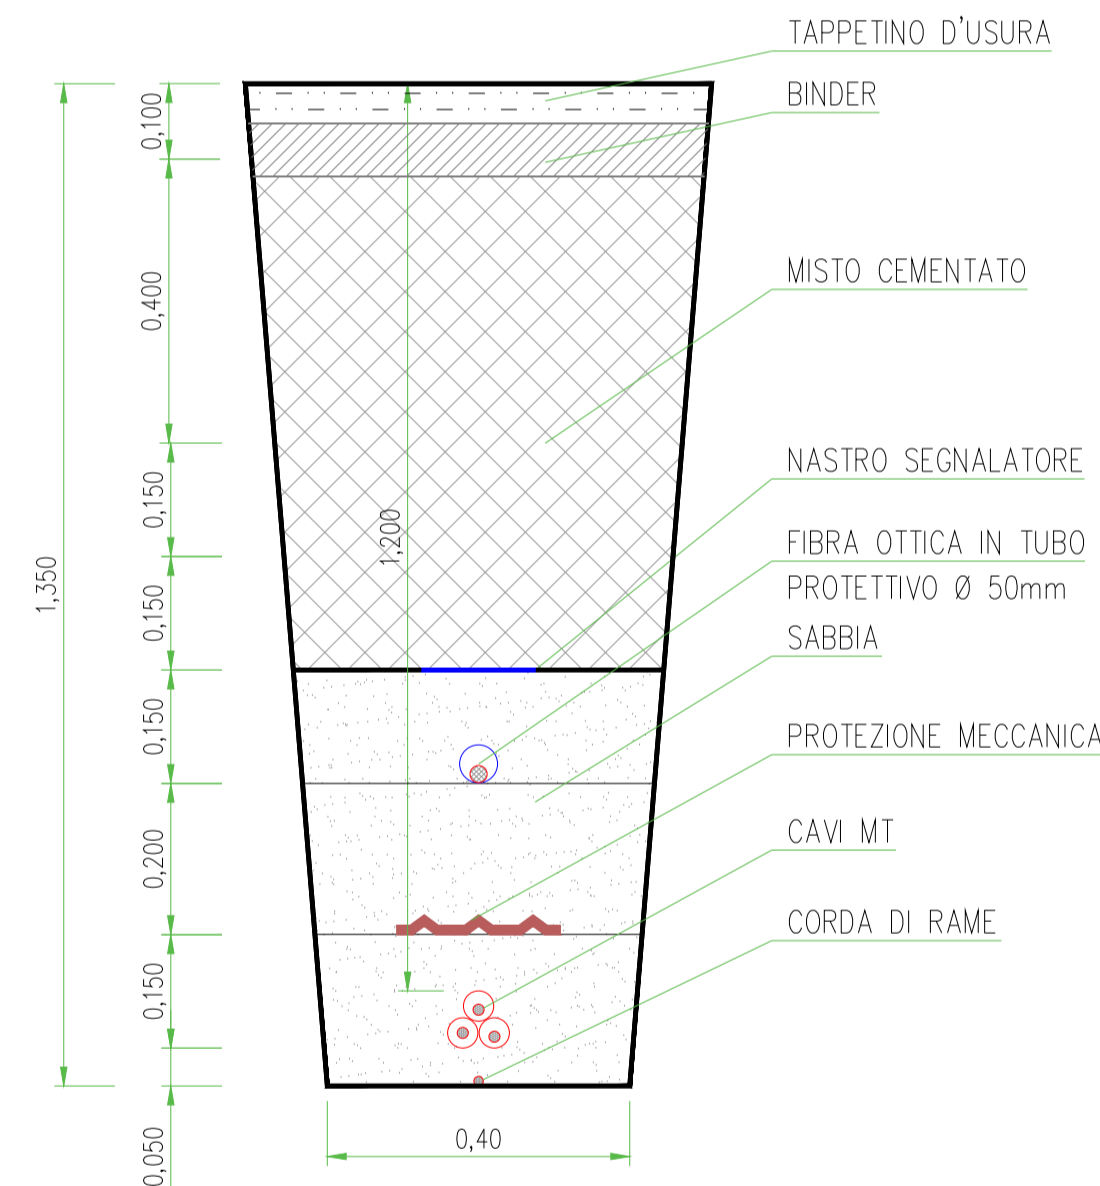


POSA CON TECNOLOGIA TOC
Sezione tipo A/B/C-1-3 - "n. 1 terna di cavi"

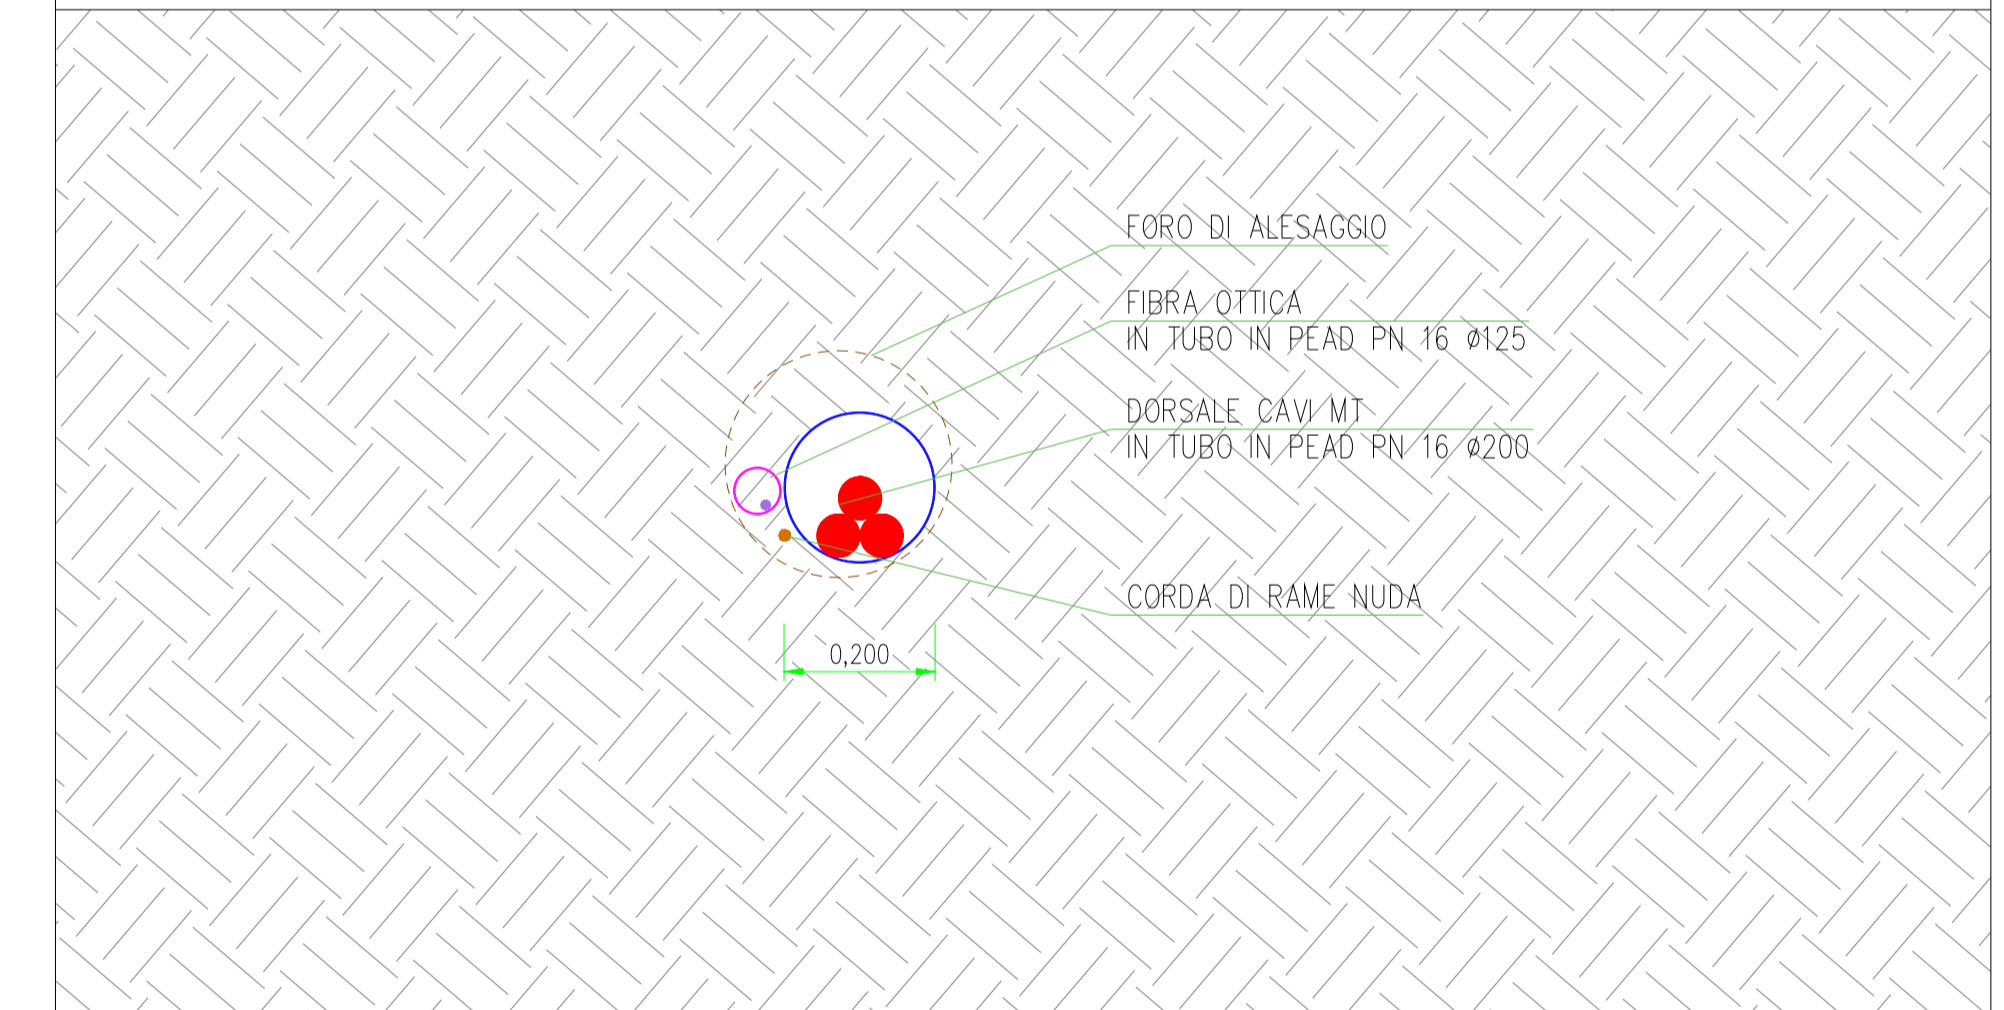

POSA CON TECNOLOGIA TOC
Sezione tipo A/B/C-1-3 - "n. 1 terna di cavi"

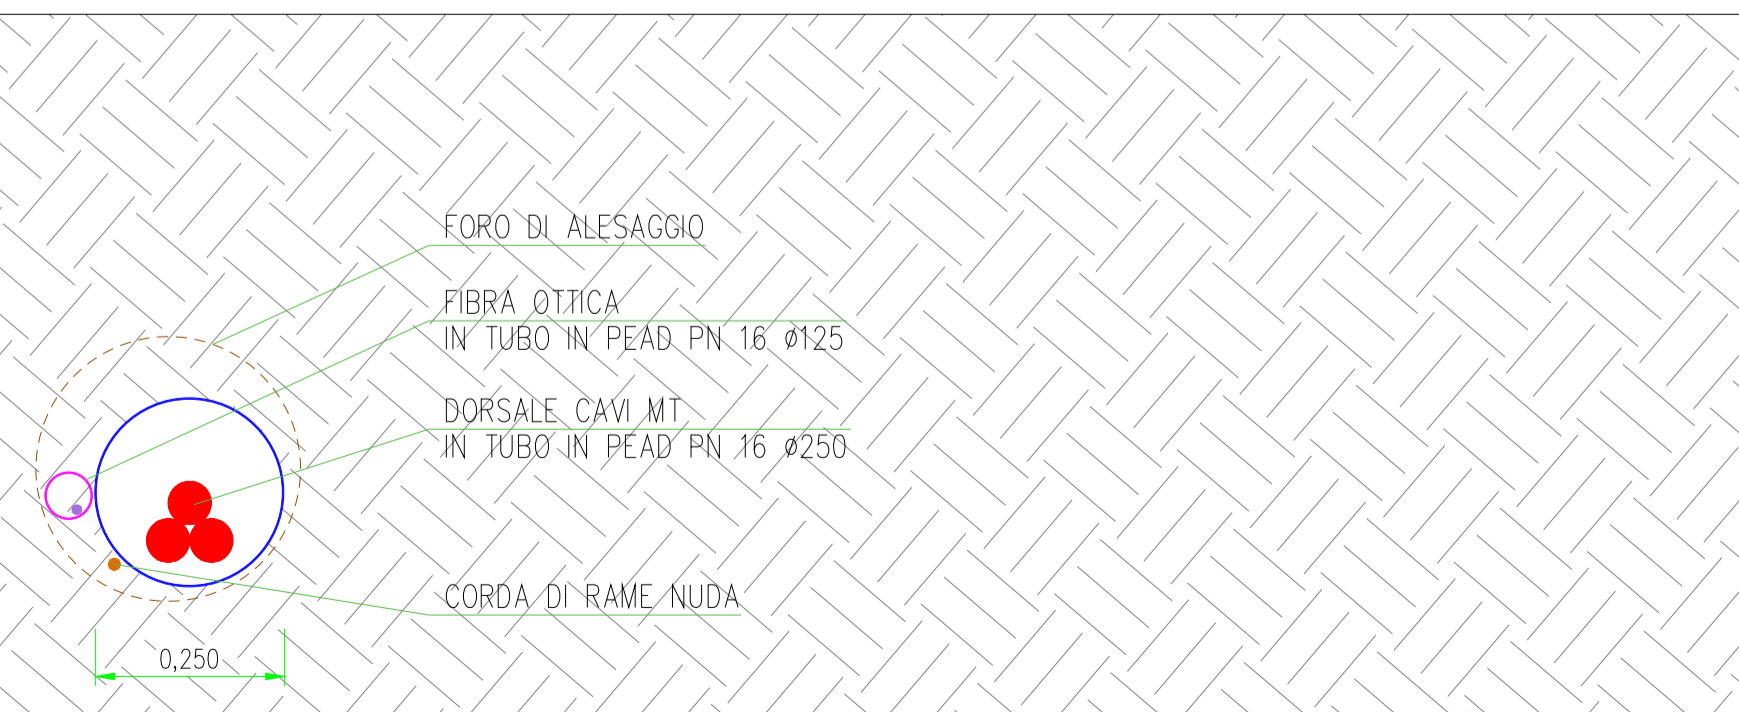

POSA CON TECNOLOGIA TOC
Sezione tipo A/B/C-2-3 - "n. 2 terna di cavi"

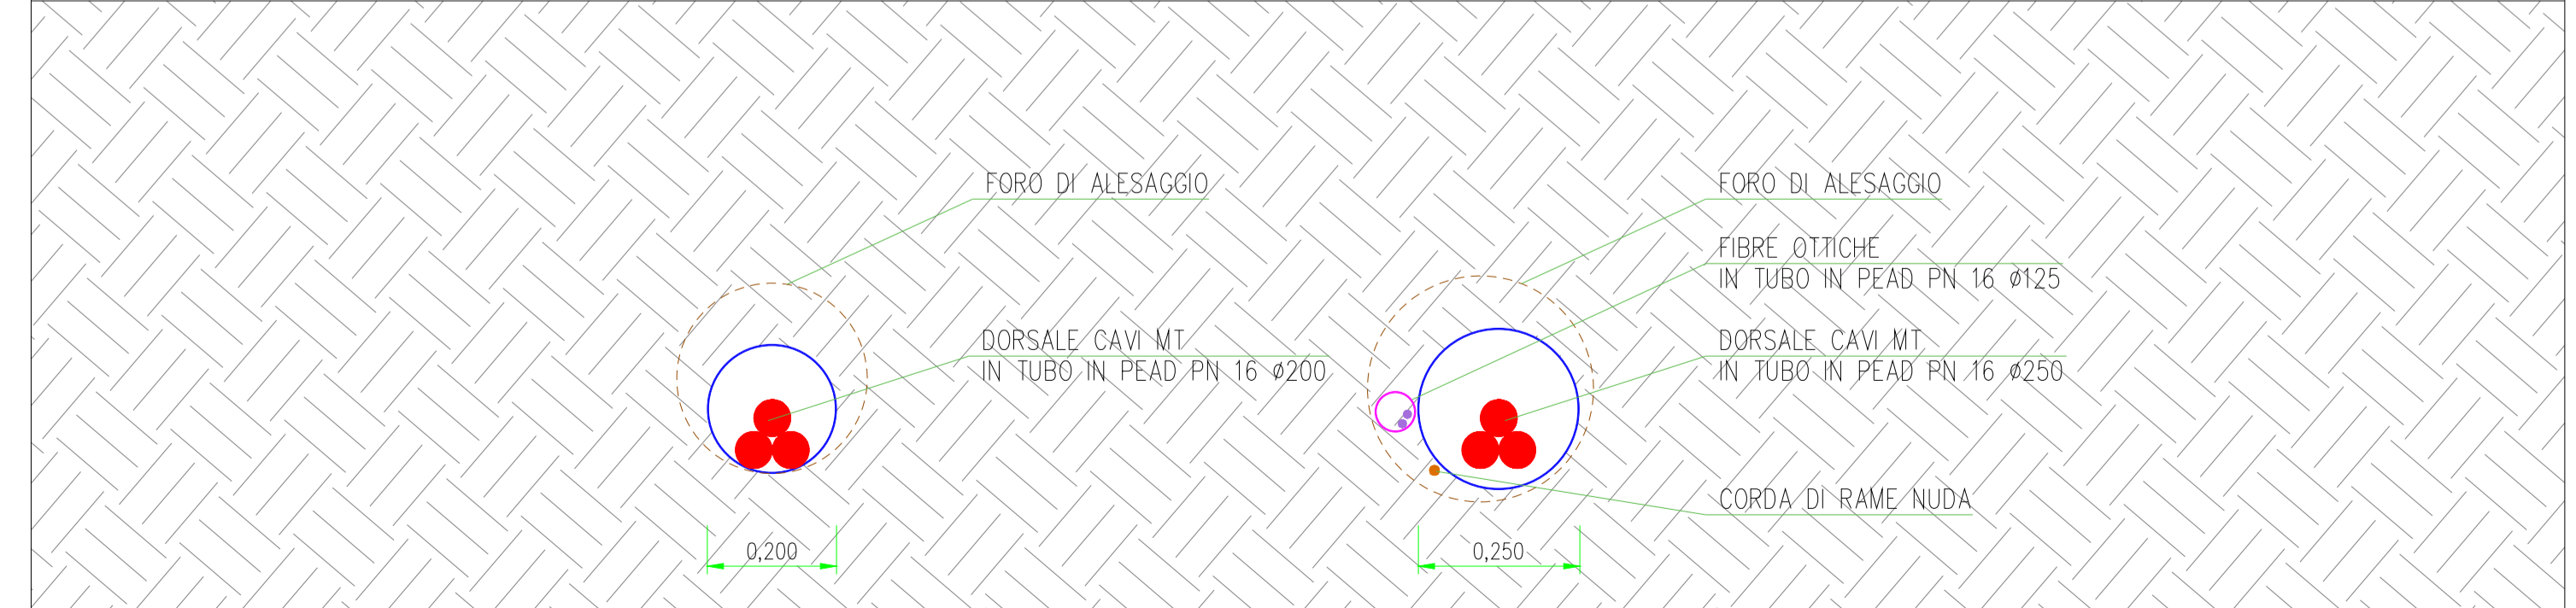

Engineering SCM Ingegneria
SCM
INGEGNERIA
Signed: Ing. Daniele Cavallo
Association Number No. 1220


EDIC.	DATE	DRAWN	CHECKED	REVISED-EDPR	MODIFICATION
A	15/02/2024	CC	DC	ST	PROGETTO ESECUTIVO

DATE	SCALE	DRAWN	CHECKED	REVISED-EDPR
02/24	1/10	CC	DC	ST


edp
Progetto impianto eolico "Castelluccio dei Sauri"
Trenches - Sections and Typical Road Sections
SEZIONI TIPO

SCM Ingegneria sri
CAD Vers.: T Page Vers.: A
Name collection: Page: 01
Collection Cont.:
CAD No.: OWS03690401600EWOZT202


POSA IN STRADA BIANCA – INTERFERENZA CON CONDOTTA IDRICA
Sezione tipo B-1-2 _ 40 cm "n. 1 terna di cavi"

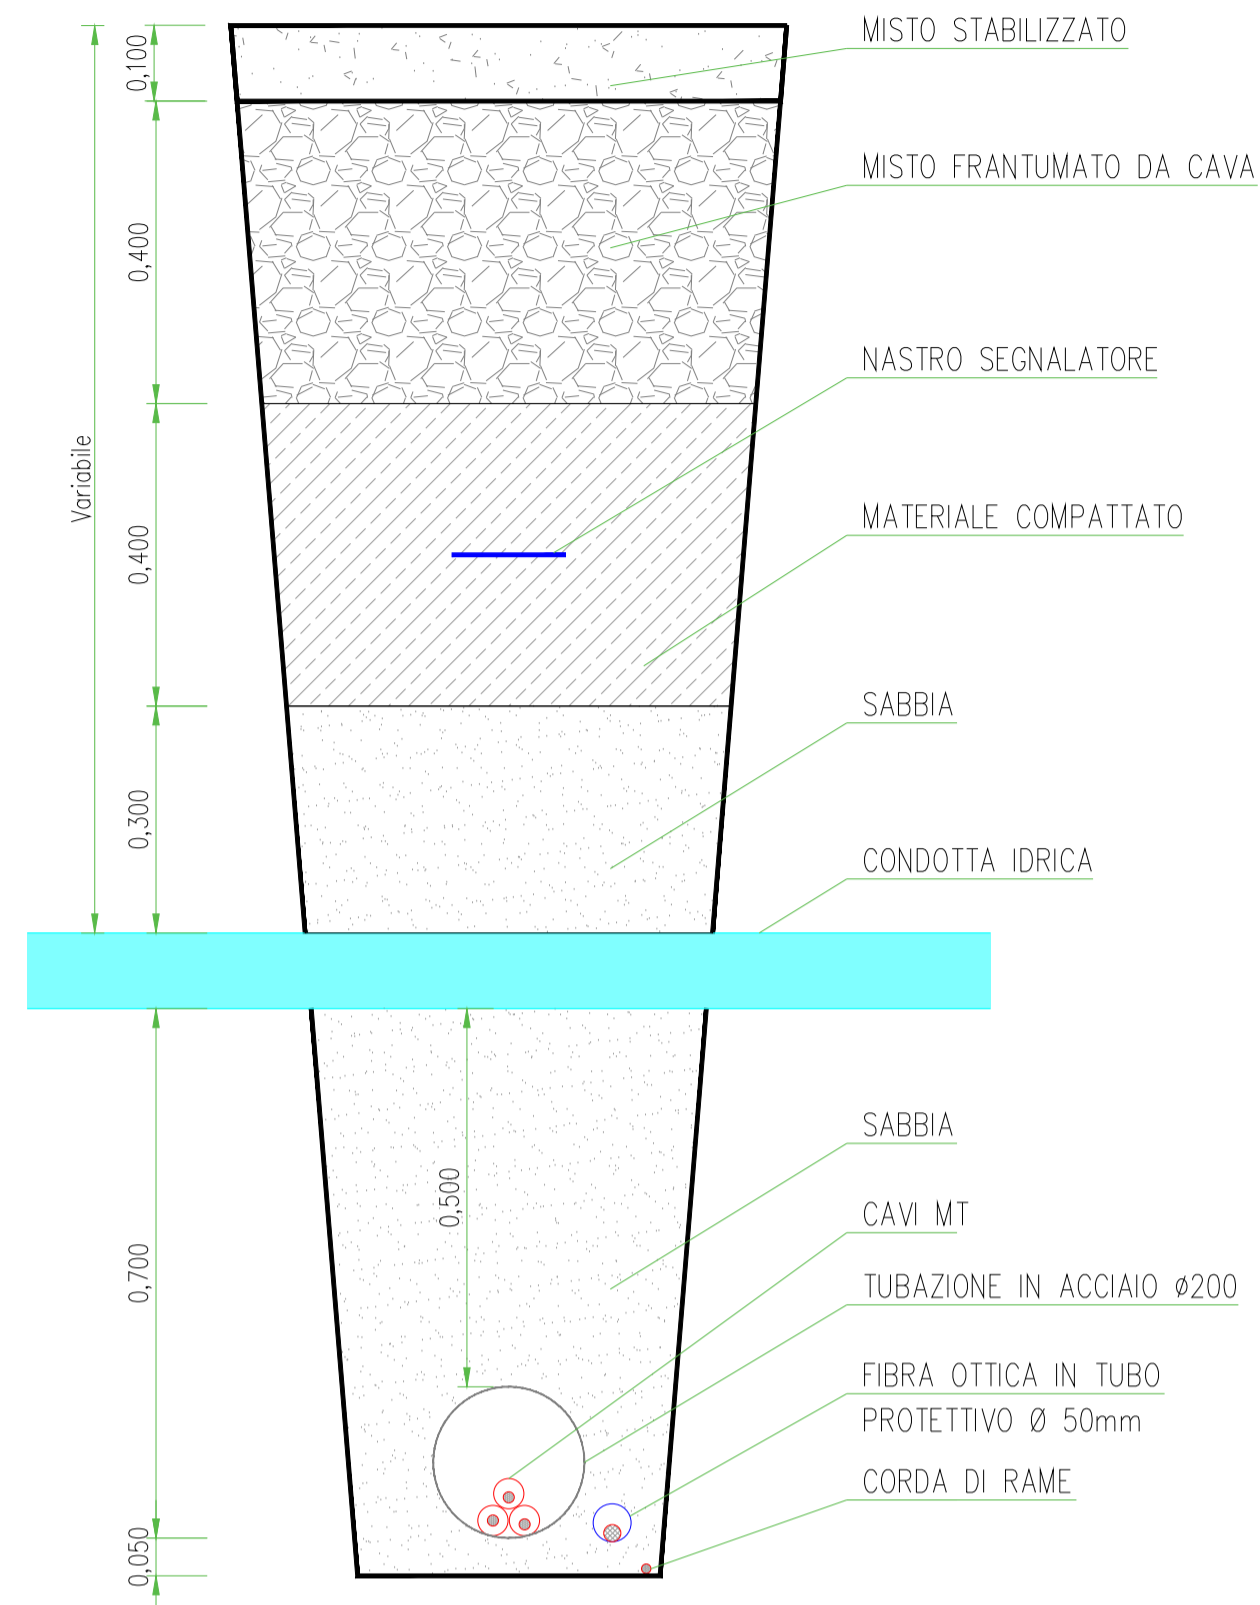


POSA IN STRADA BIANCA – INTERFERENZA CON CONDOTTA IDRICA
Sezione tipo B-2-2 _ 60 cm "n. 1 terna di cavi"

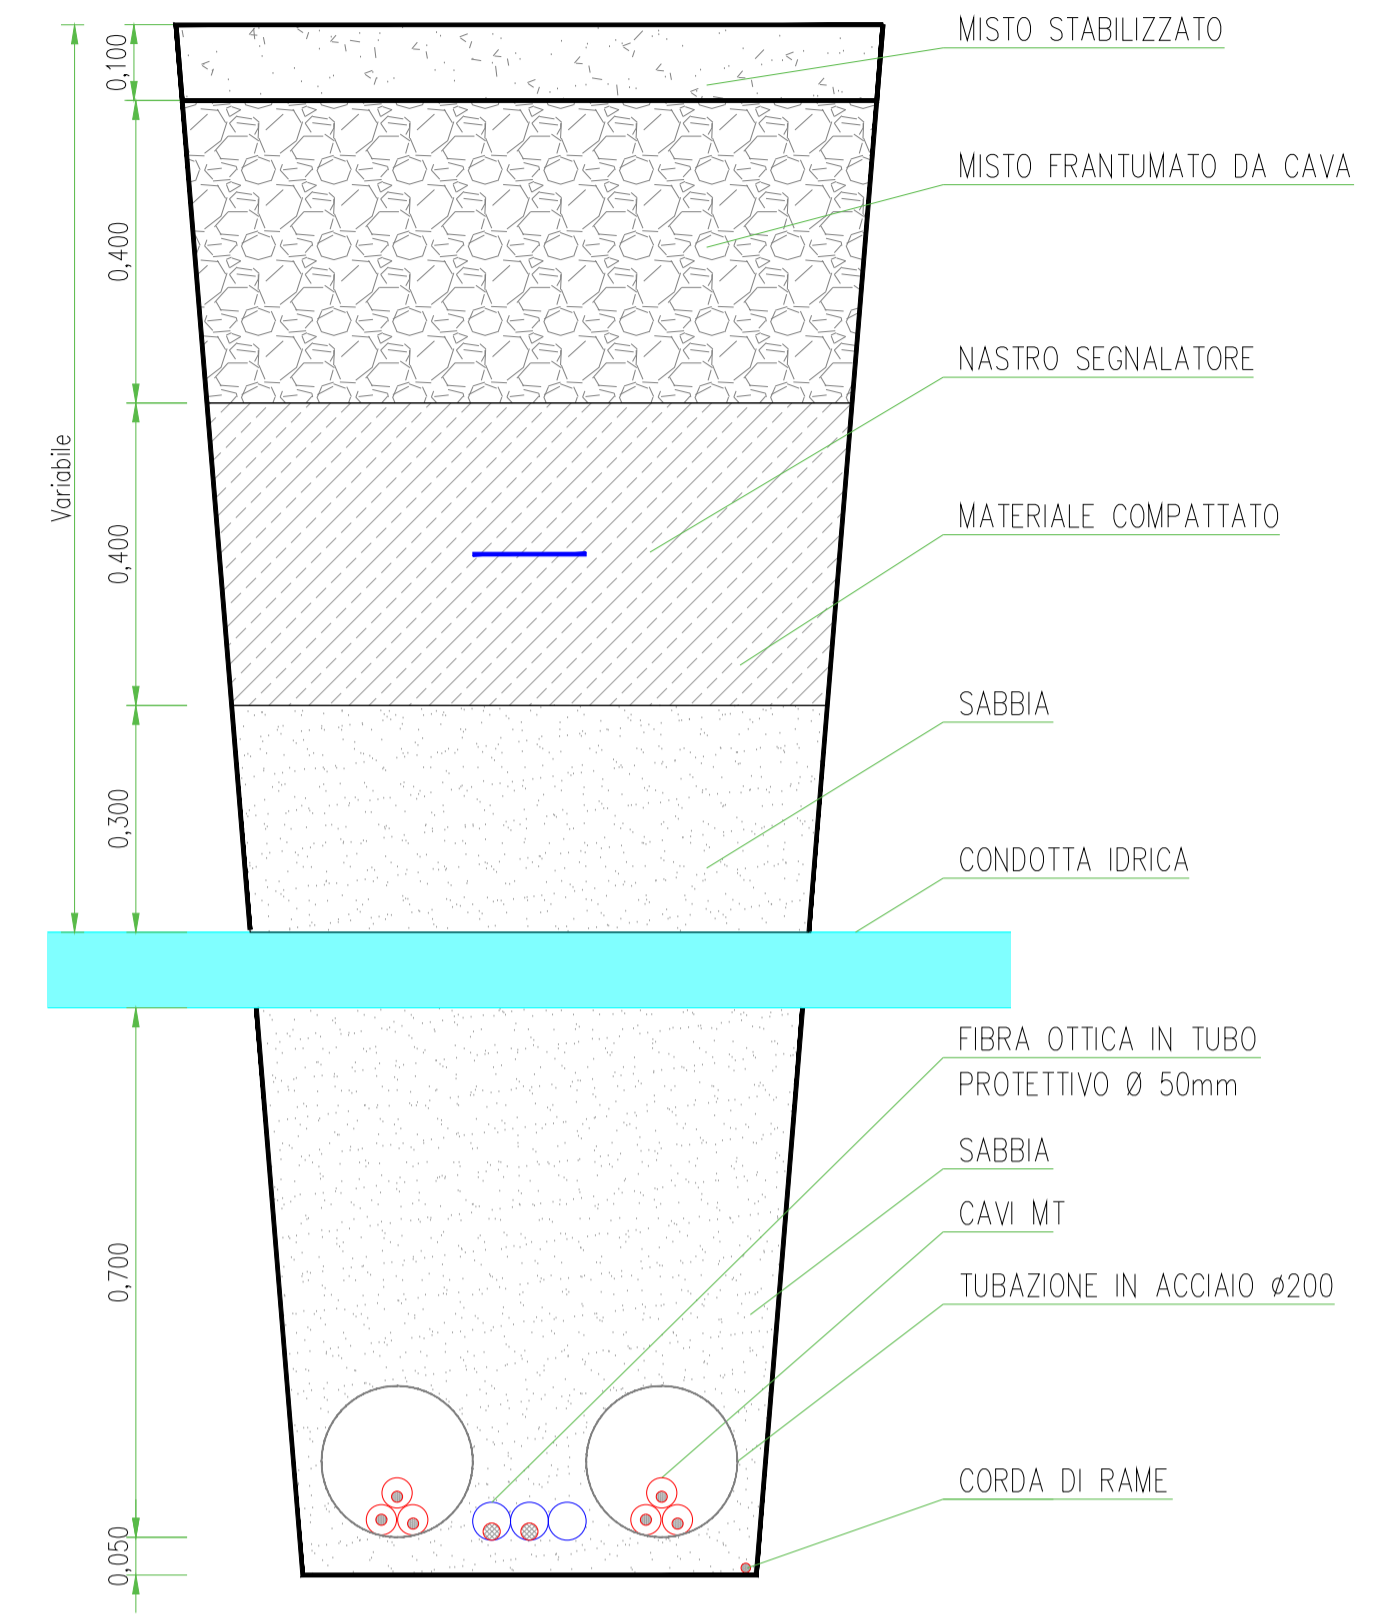

POSA IN STRADA ASFALTATA – INTERFERENZA CON CONDOTTA IDRICA
Sezione tipo C-2-2 _ 60 cm "n. 1 terna di cavi"

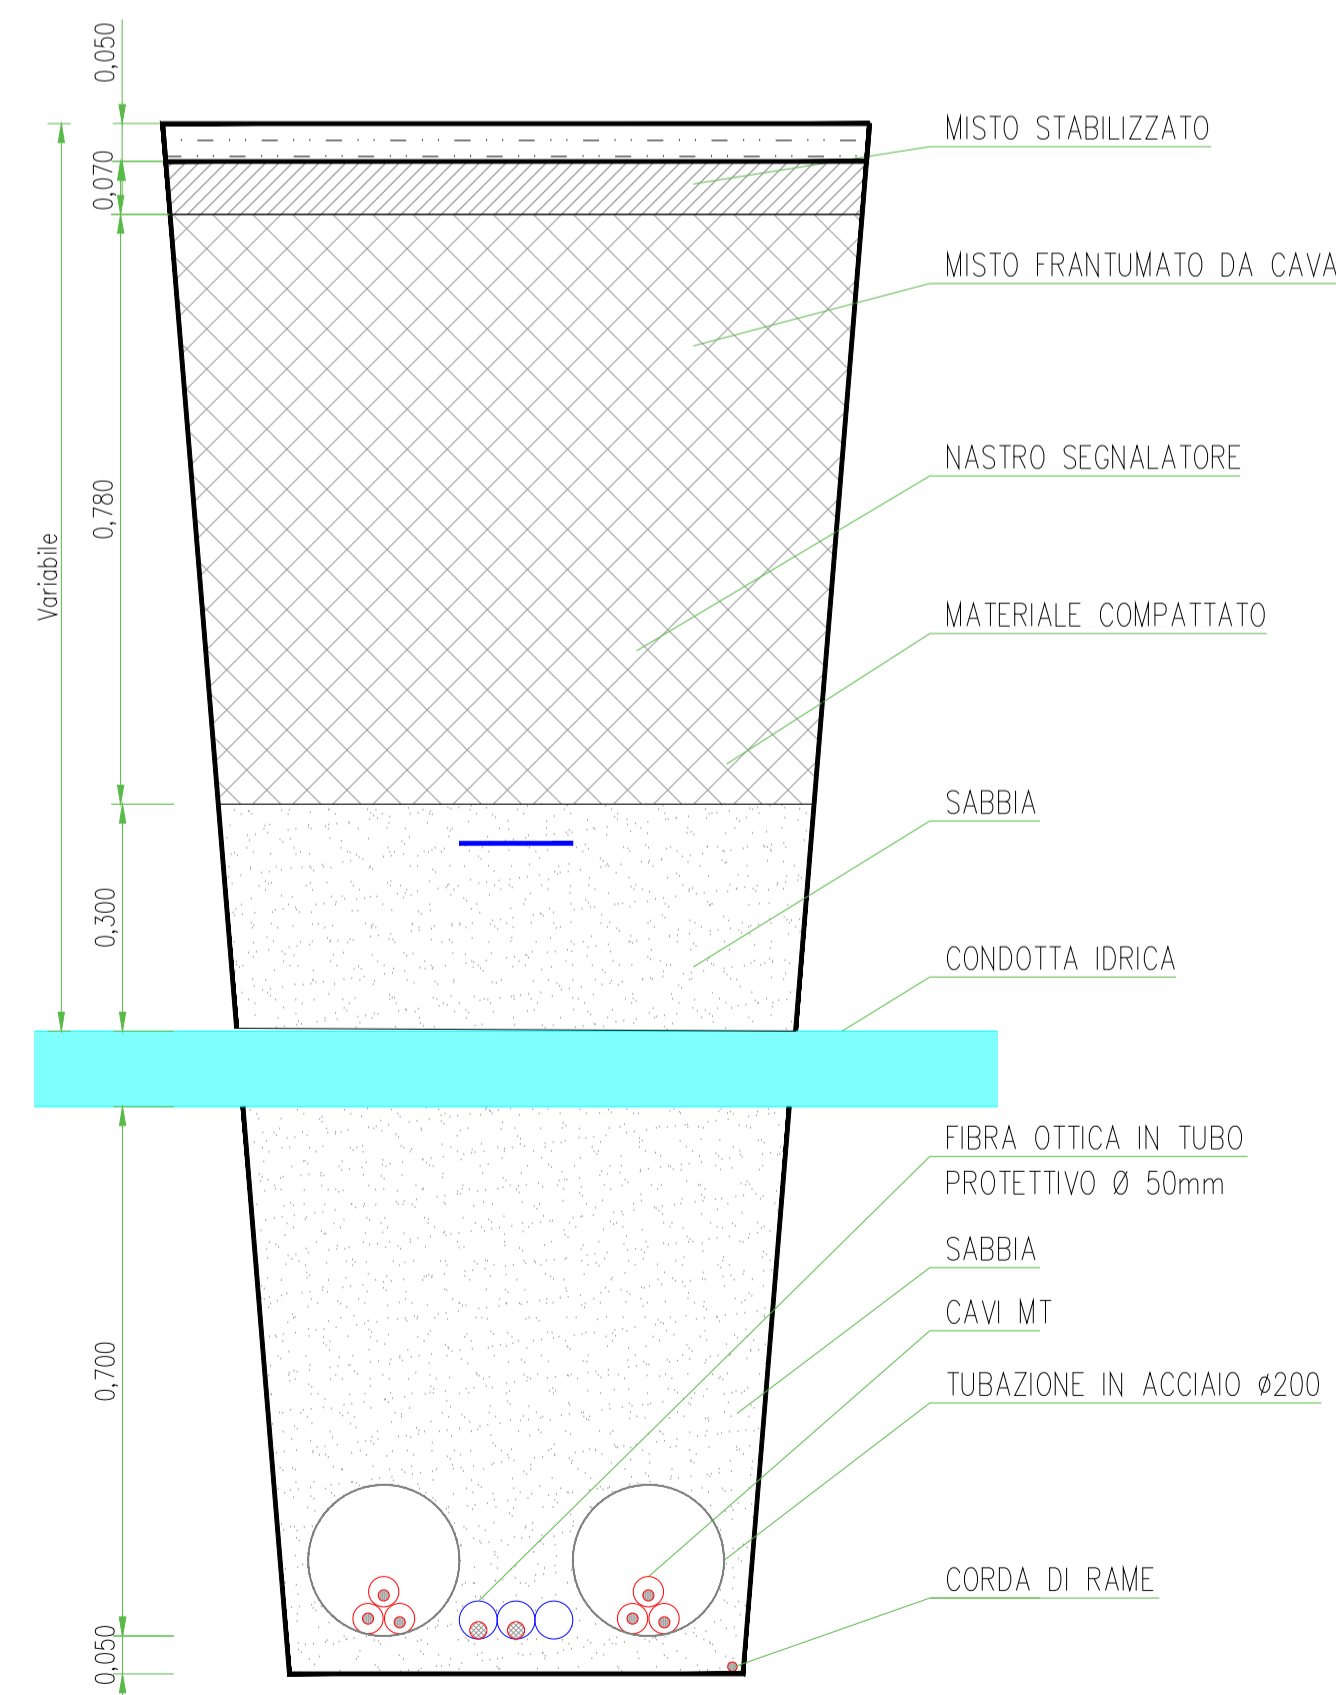

INTERFERENZA CON GASDOTTO ITALGAS
Sezione tipo C-1-2 _ 40 cm "n. 1 terna di cavi"

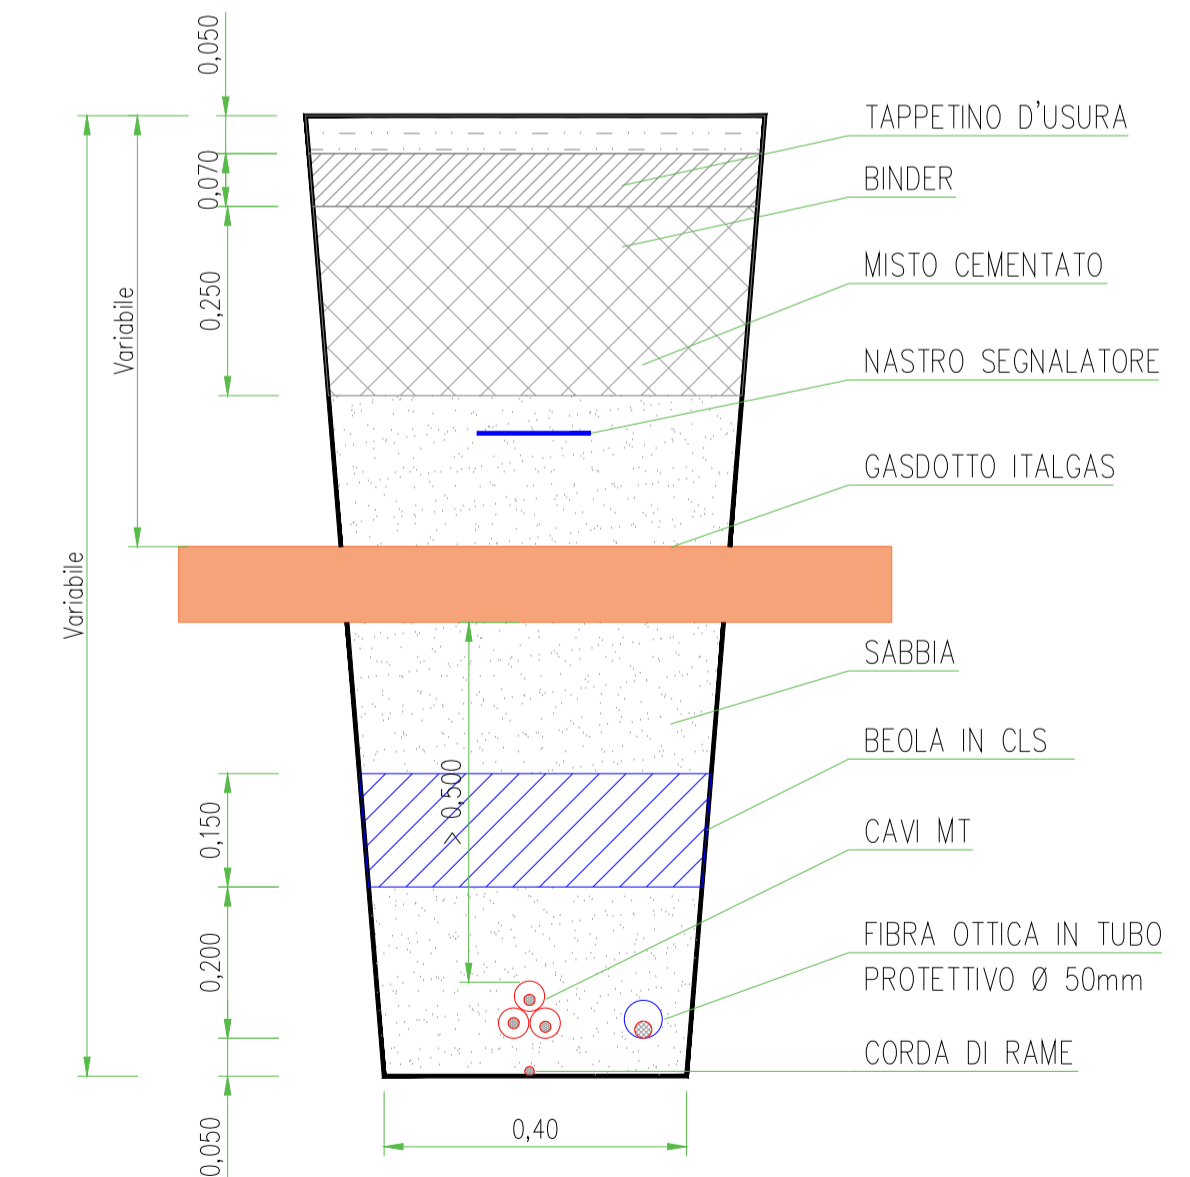

Engineering SCM Ingegneria
SCM INGEGNERIA
Signed: Ing. Daniele Cavallo
Association Number No. 1220

EDIC.	DATE	DRAWN	CHECKED	REVISED-EDPR	MODIFICATION
A	15/02/2024	CC	DC	ST	PROGETTO ESECUTIVO

DATE	SCALE	1/10
02/24	DRAWN	CC
02/24	CHECKED	DC
02/24	REVISED-EDPR	ST

		SCM Ingegneria sri
Progetto impianto eolico "Castelluccio dei Sauri"		CAD Vers.: T Page Vers.: A
Trenches - Sections and Typical Road Sections		Name collection: Page: 02
SEZIONI TIPO		Cont.: .
Format A1		CAD No.: OWS03690401600EWOZT202