




SEZIONE STALLO TR 150/36 kV

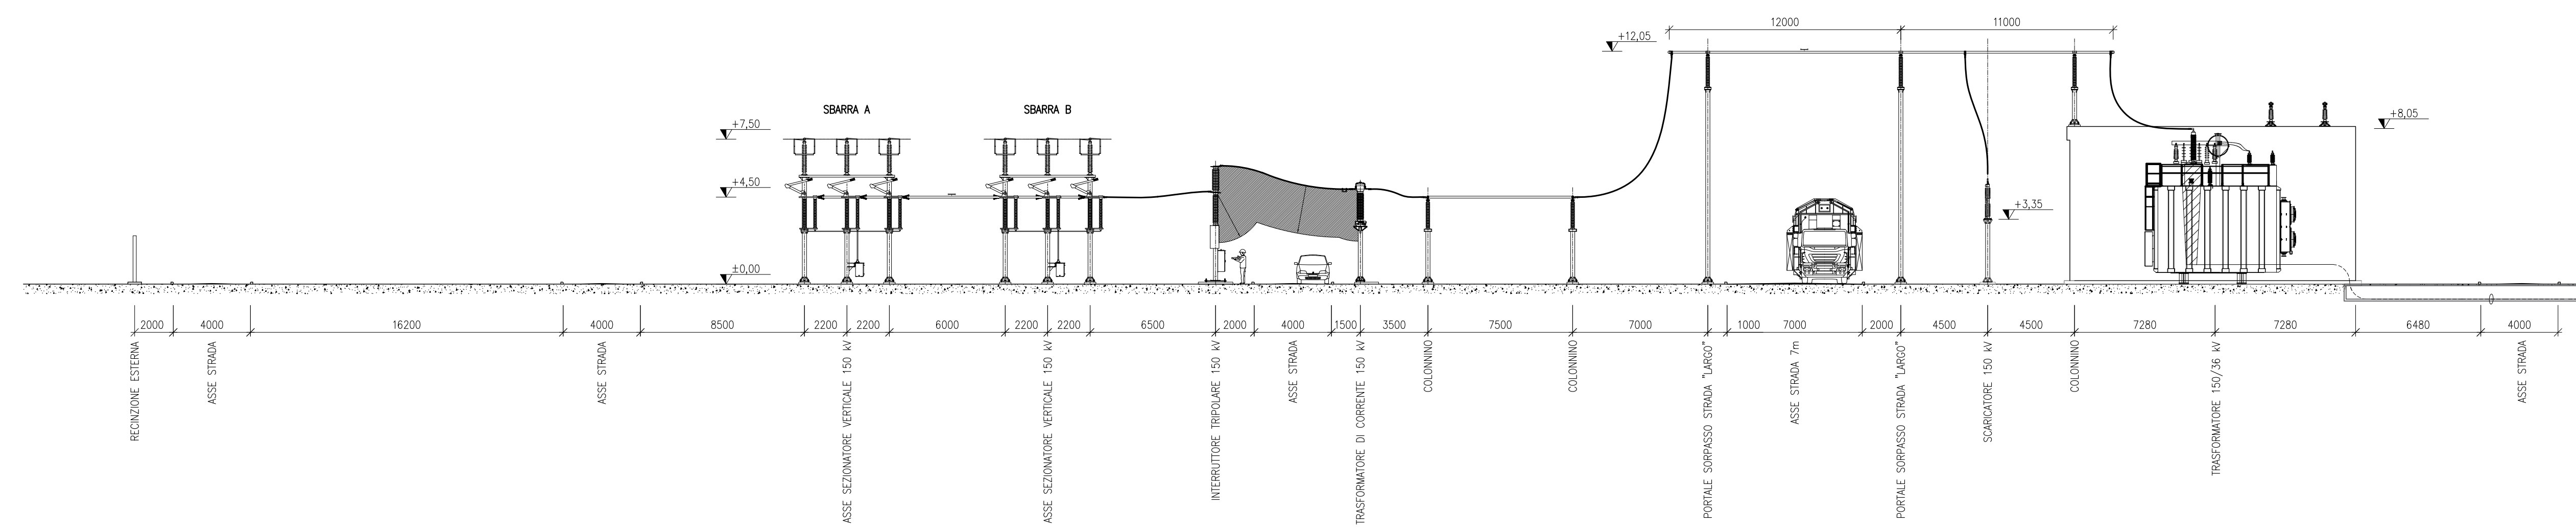

PIANTA STALLO TR 150/36 kV

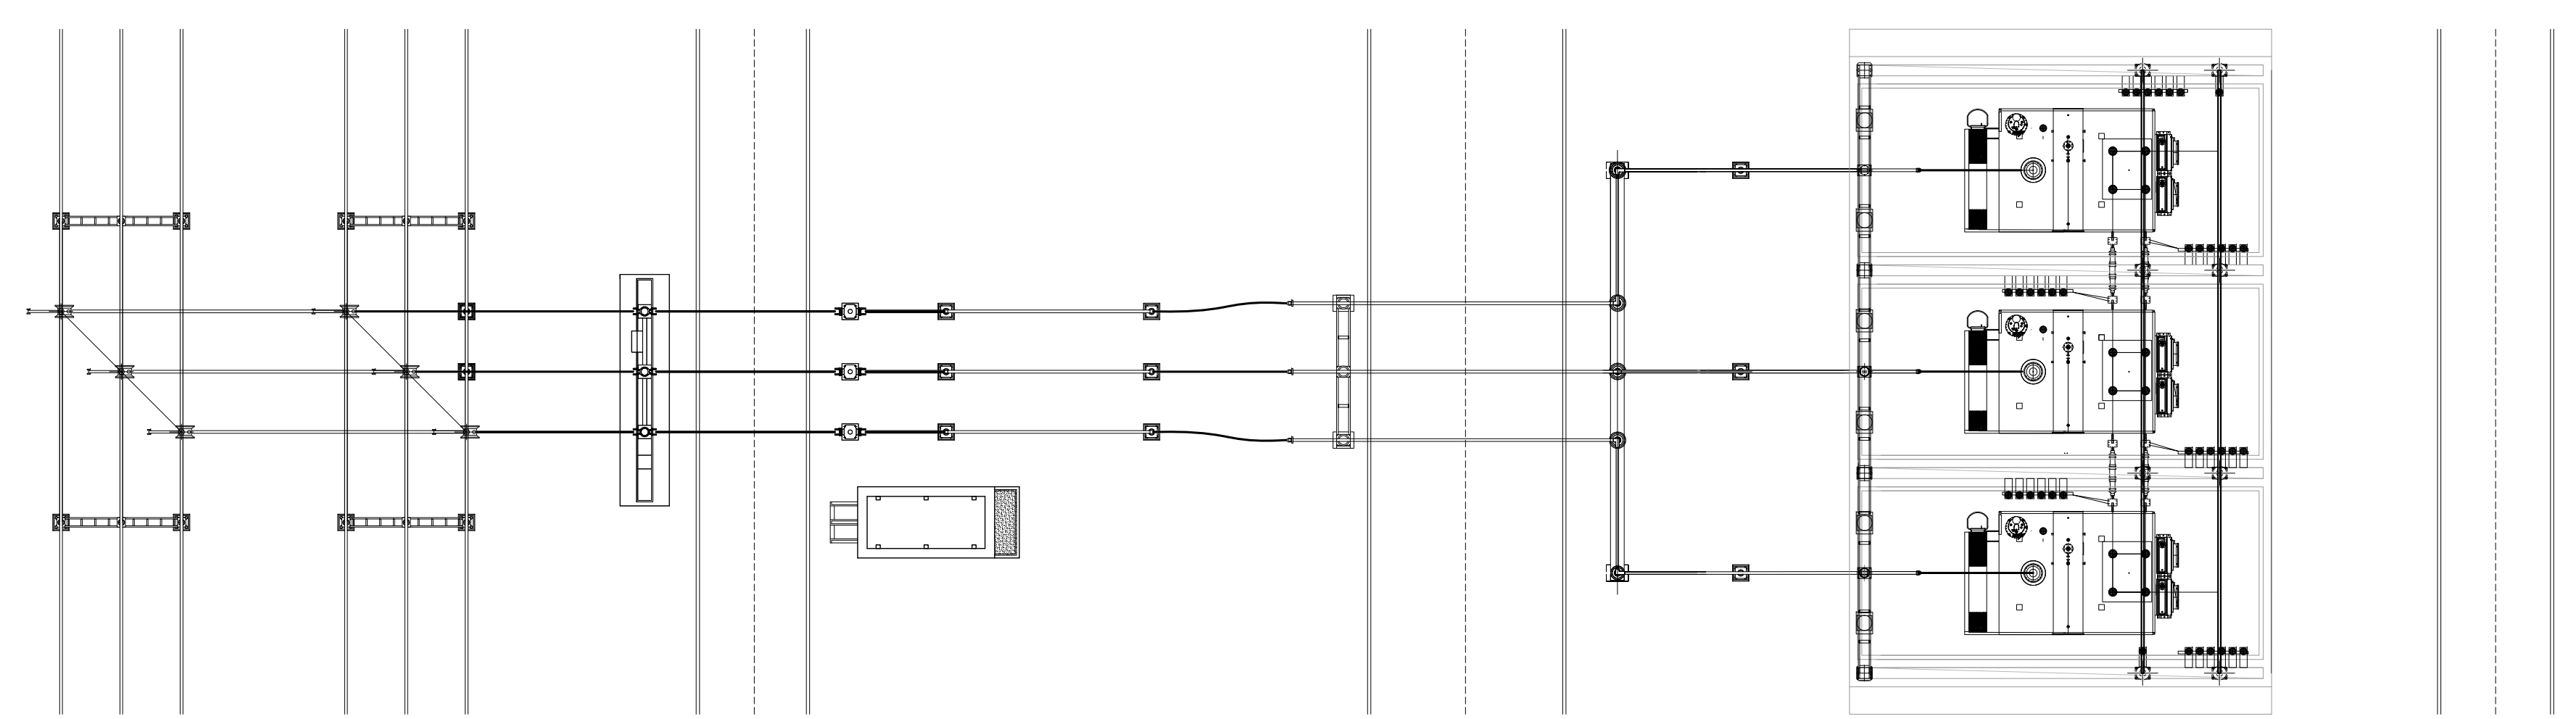


SEZIONE SBARRA 150kV

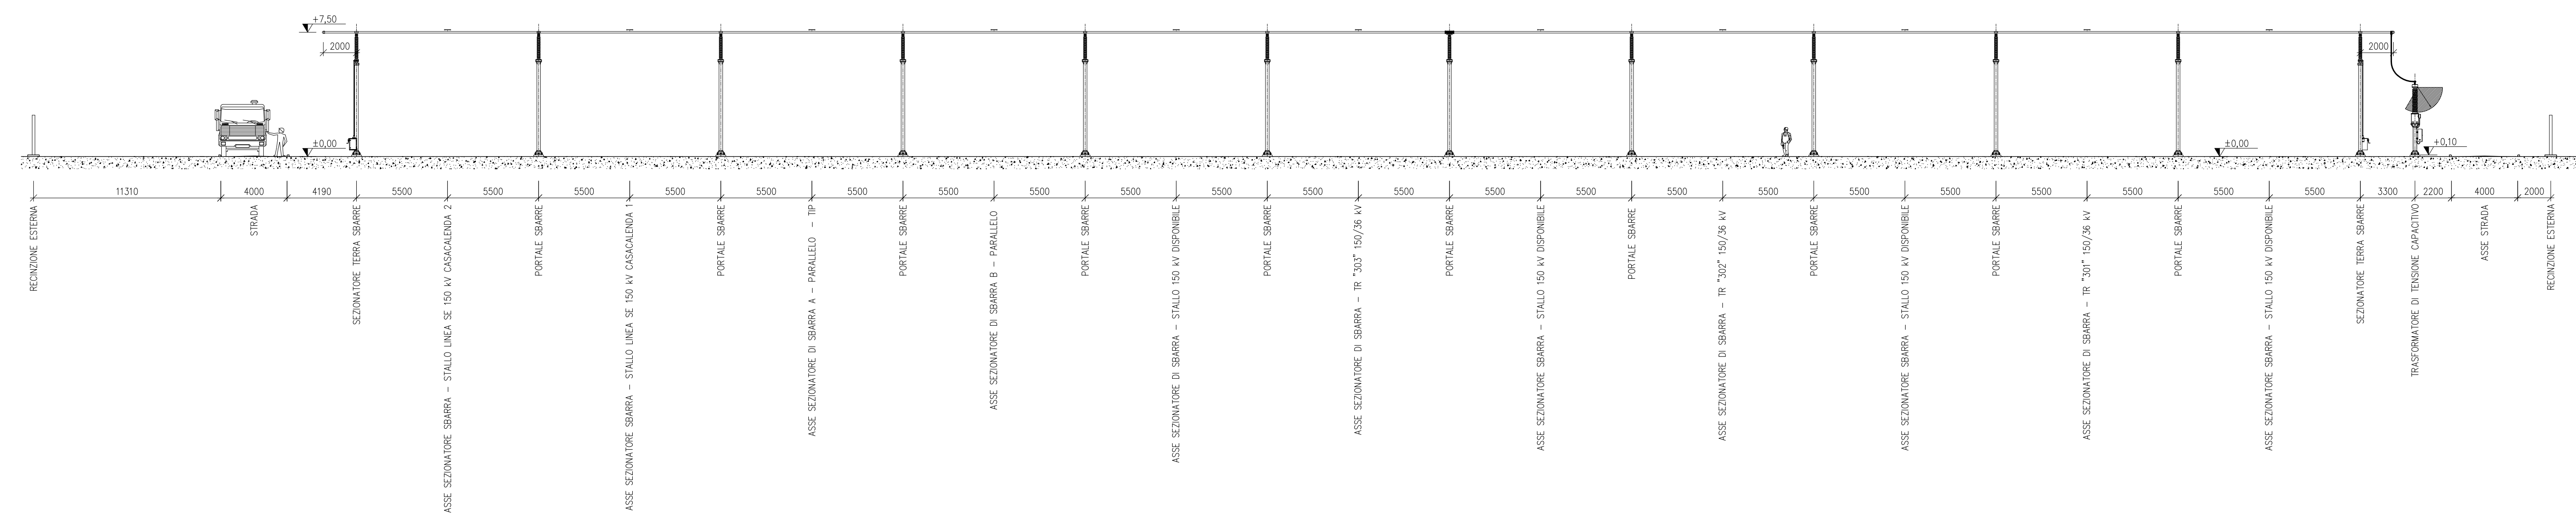


				SE 150/36 kV CASALENDA	
				SEZIONI REPARTO AT	
REVISIONE	DATA	ELABORATO	VERIFICATO	APPROVATO	DESCRIZIONE
A	16.10.2023	106	013	093	Emissione per autorizzazione
COMMITTENTE:					IMPIANTO:
SCALA	FORMATO	FOLIO / DI	N. DOCUMENTO		
1:200	A1+	1/2	6 5 4 5 3 A		


SEZIONE PARALLELO SBARRE 150 kV SBARRA A & TIP

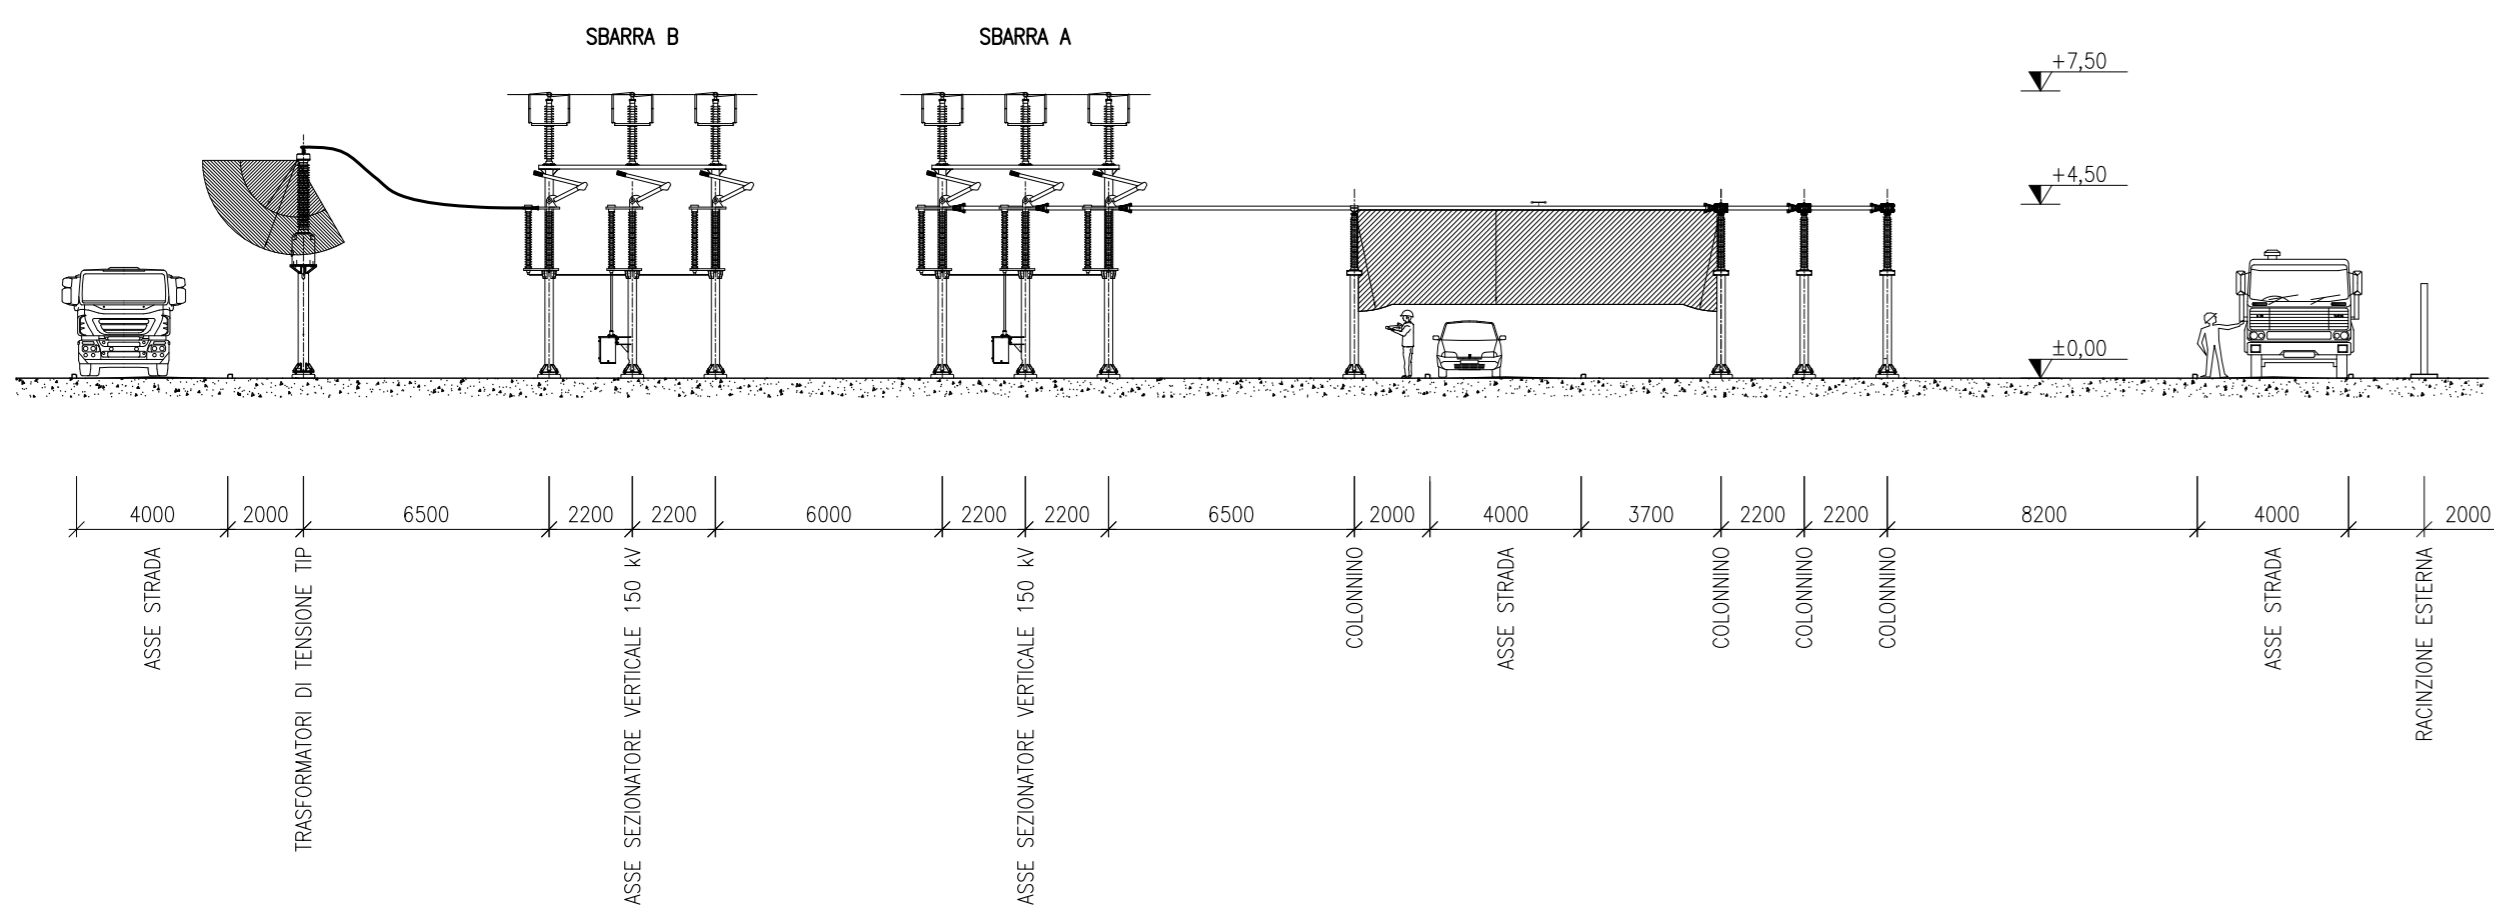


SEZIONE STALLO LINEA CAVO 150 kV

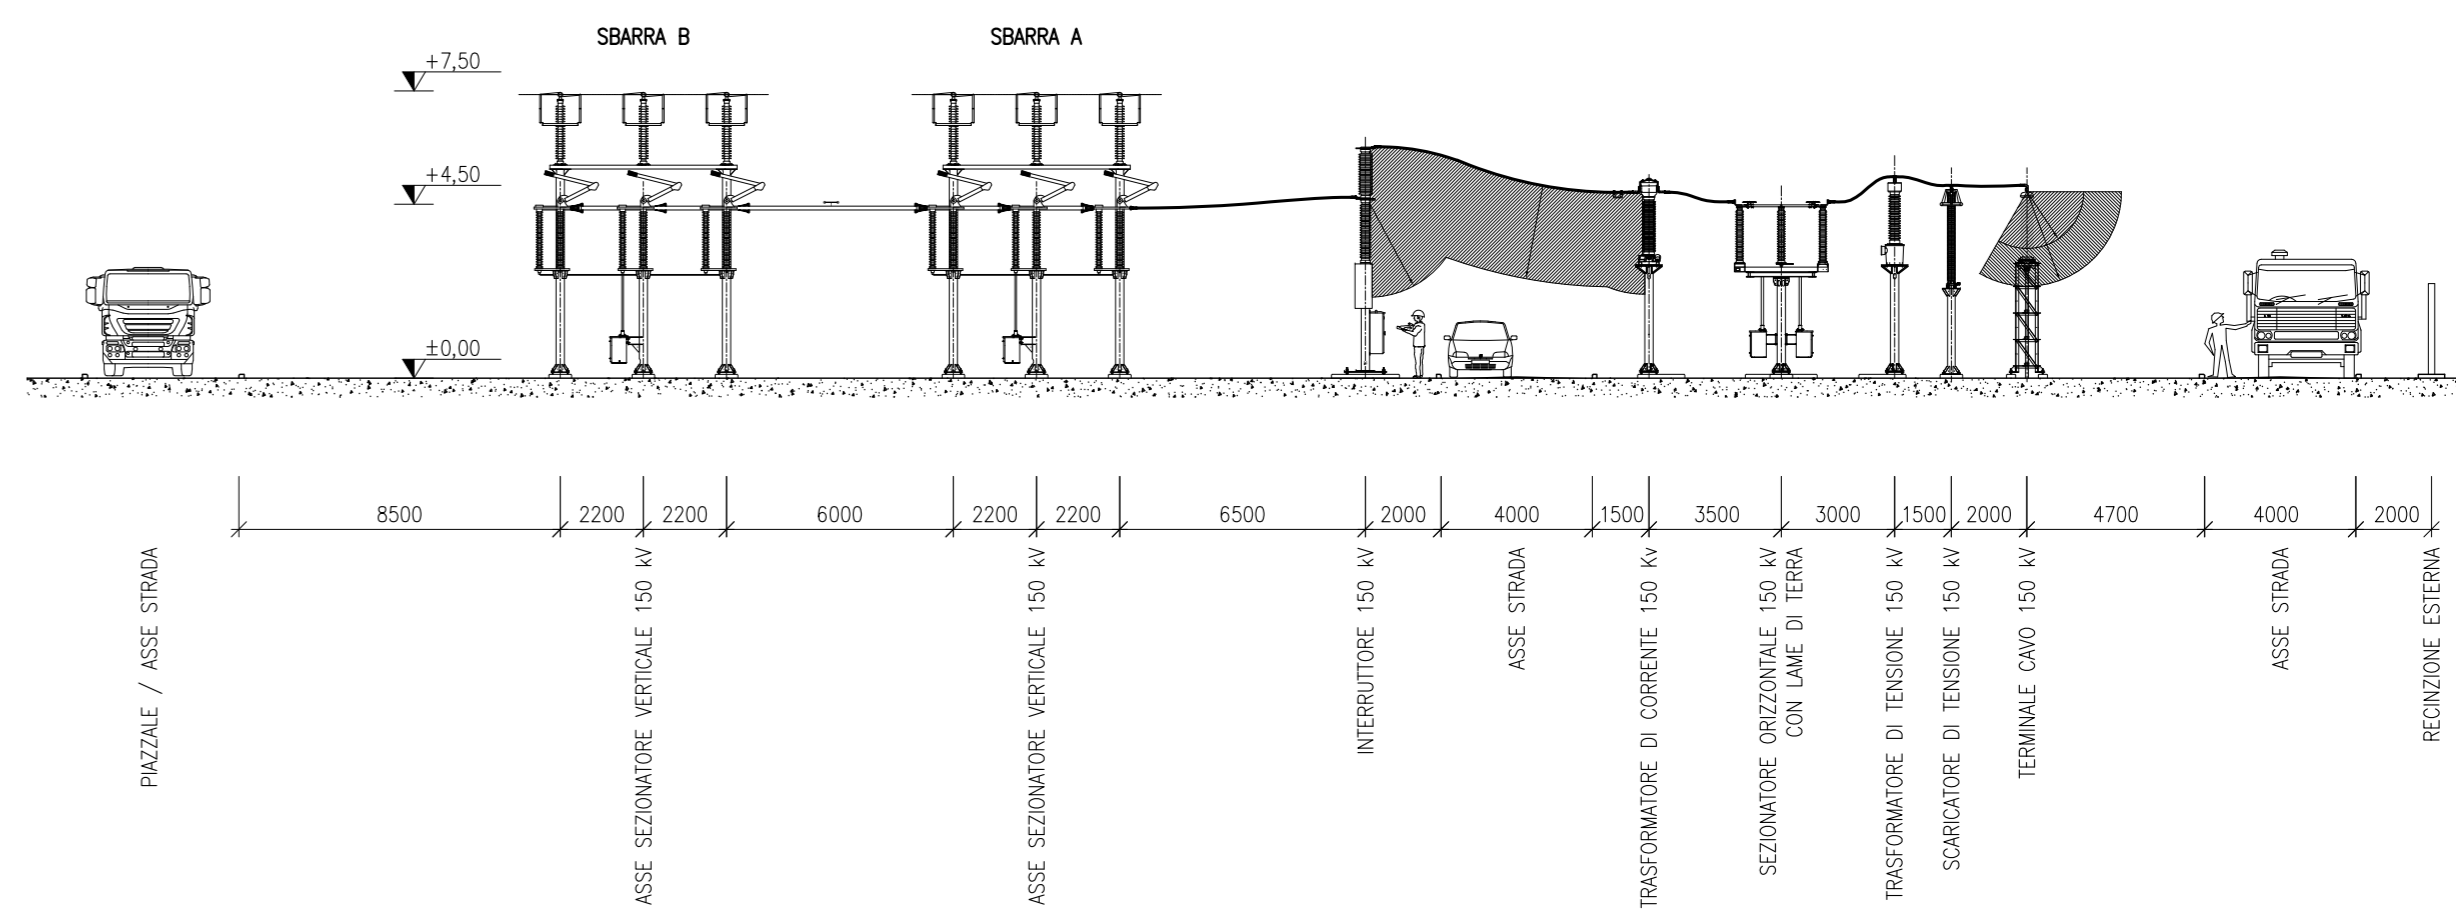


SEZIONE PARALLELO SBARRE 150 kV SBARRA B

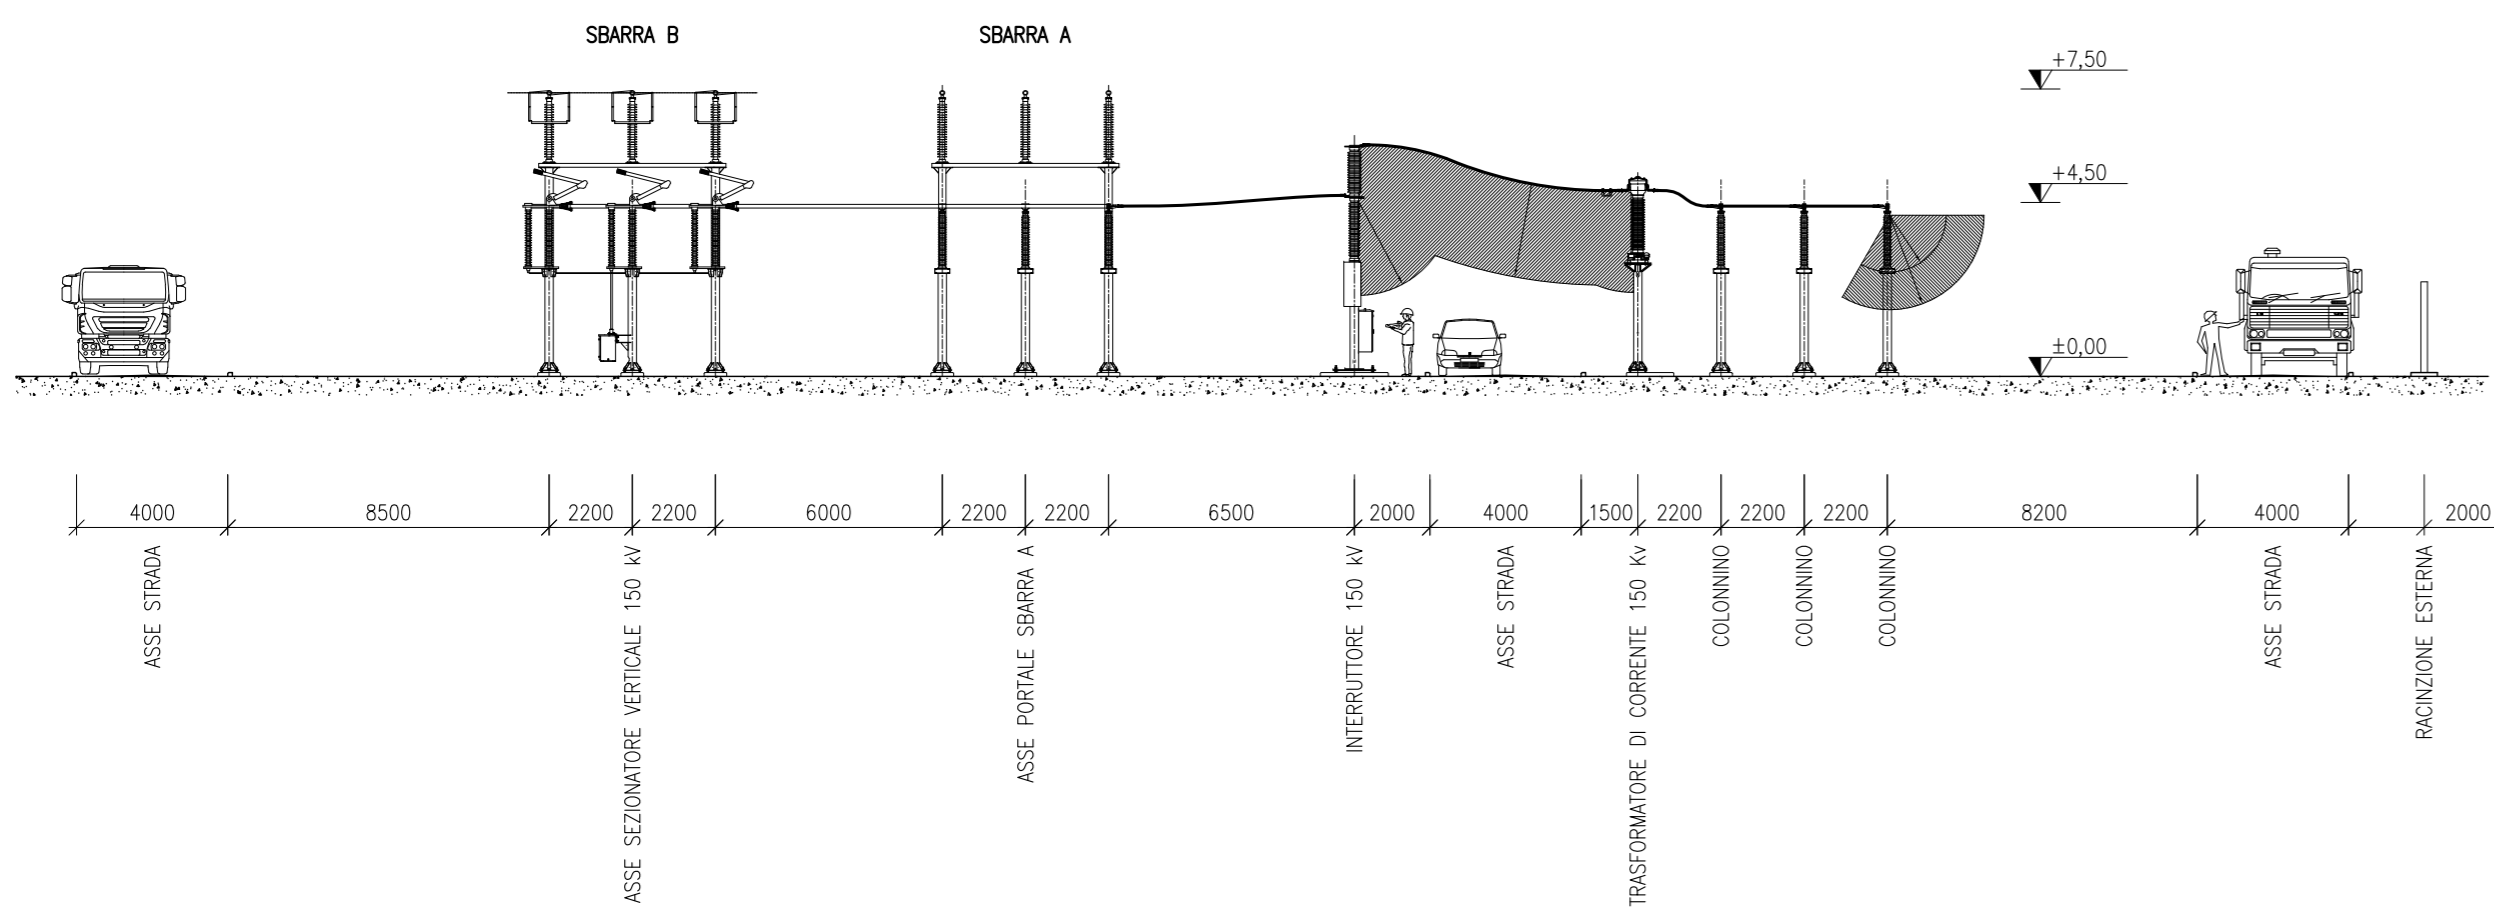

PIANTA STALLO LINEA CAVO 150 kV

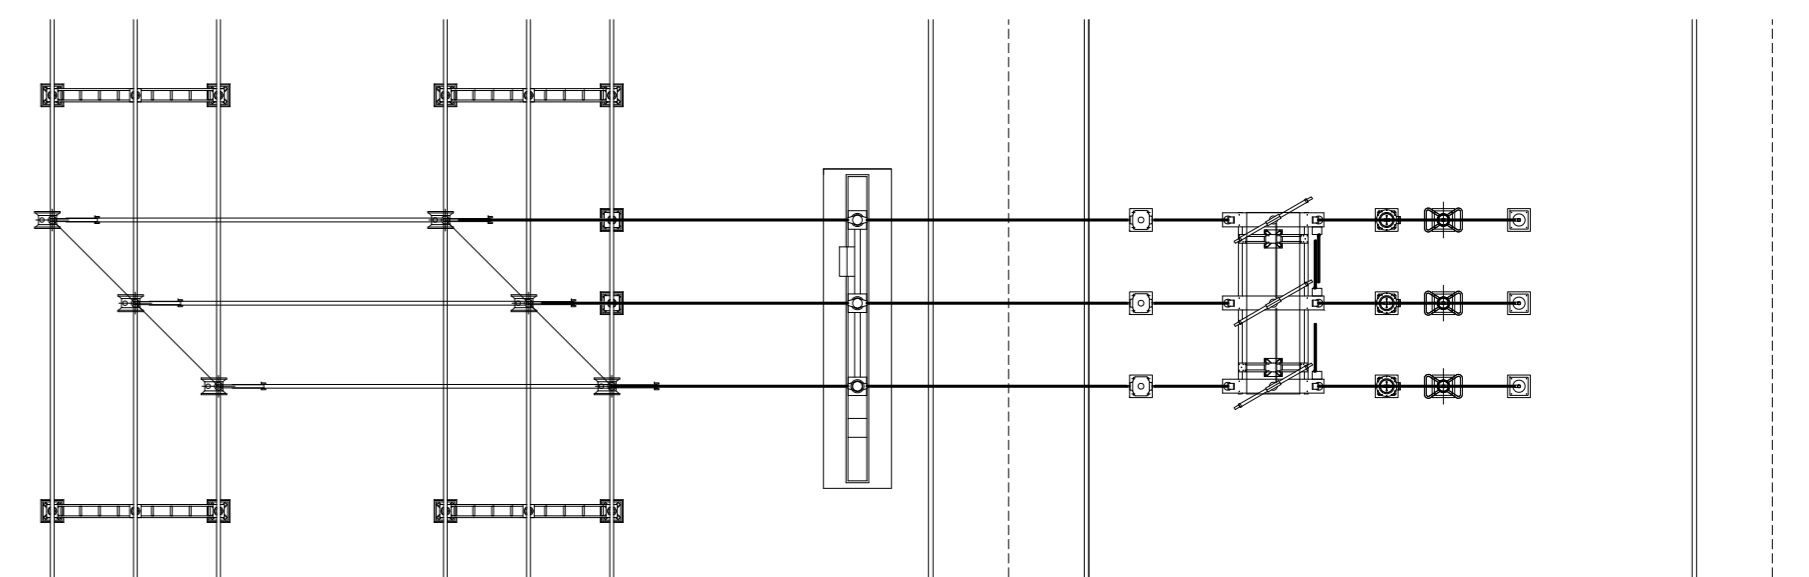

PIANTA PARALLELO SBARRE & TIP 150 kV

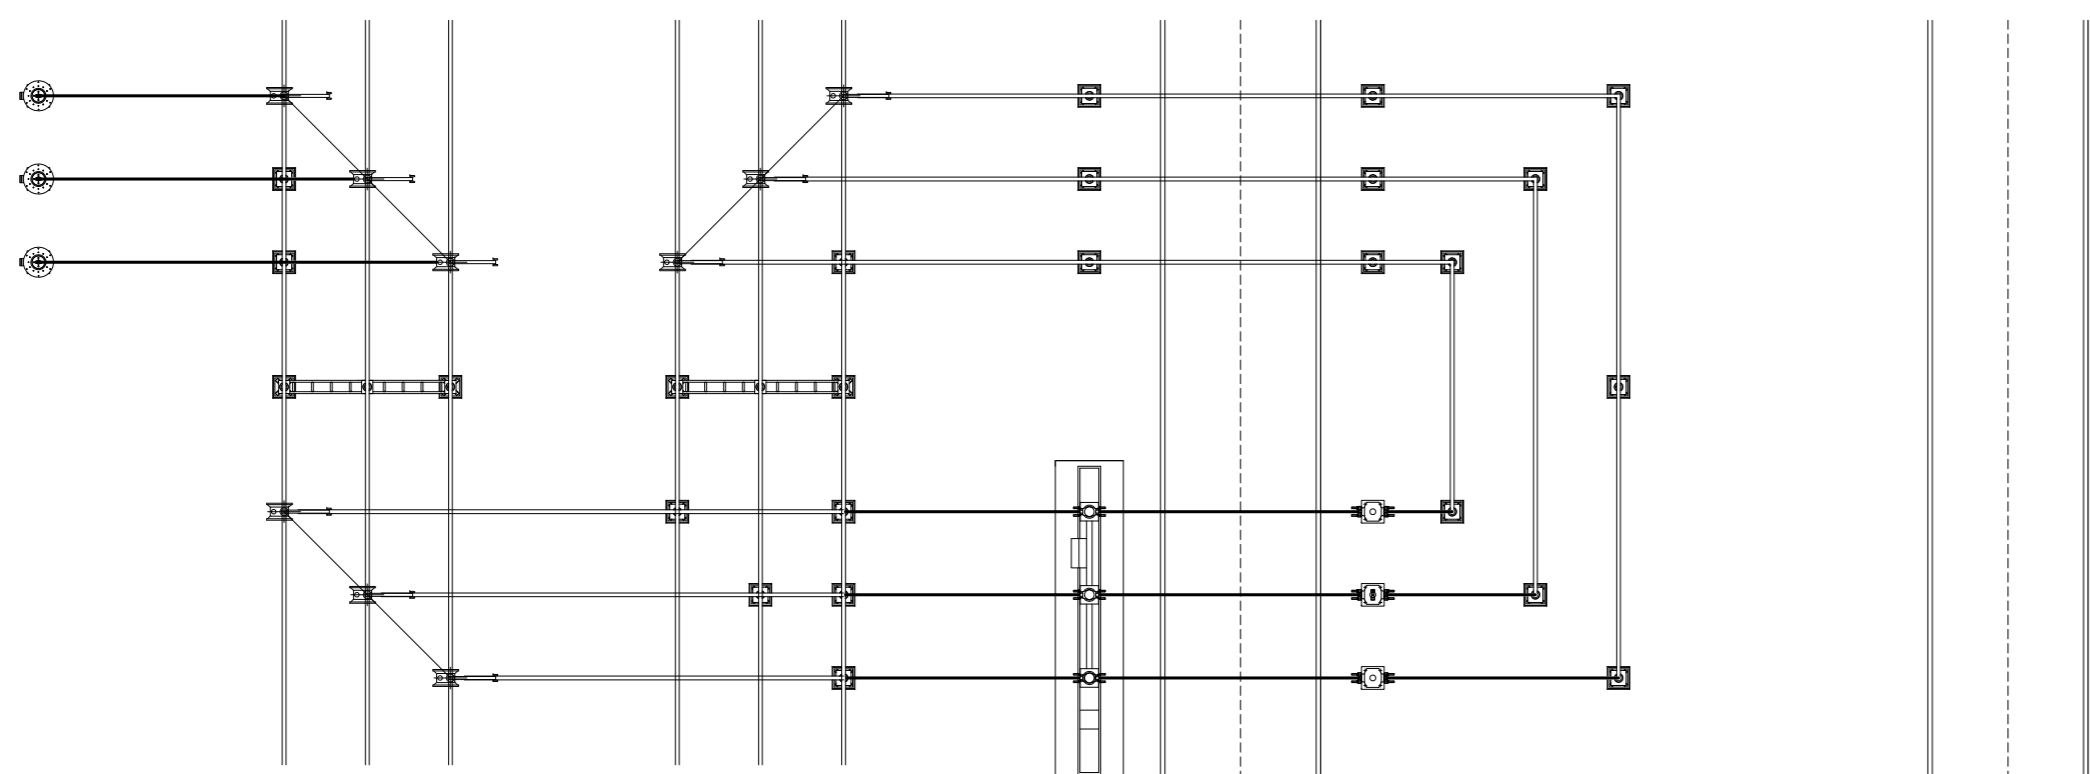

Gianluca Brulli

				SE 150/36 kV CASACALENDA	
				SEZIONI REPARTO AT	
REVISIONE	DATA	ELABORATO	VERIFICATO	APPROVATO	DESCRIZIONE
A	16.10.2023	106	013	093	Emissione per autorizzazione
SCALA	FORMATO	FOLIO / DI	N. DOCUMENTO		
1:200	A1	2 / 2	6 5 4 5 3 A		