



SEZIONE 4-4


SEZIONE 2-2

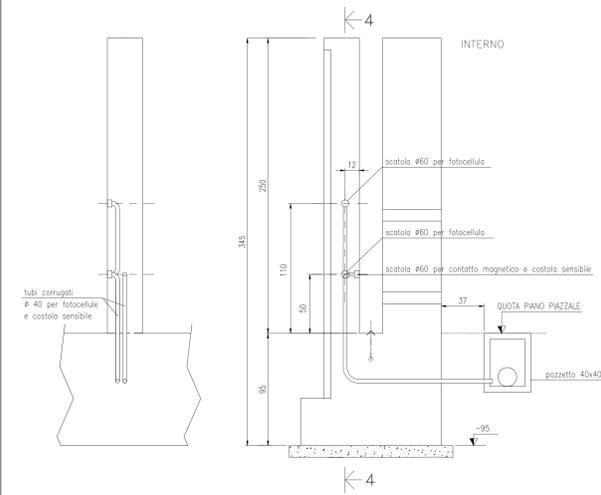


PIANTA

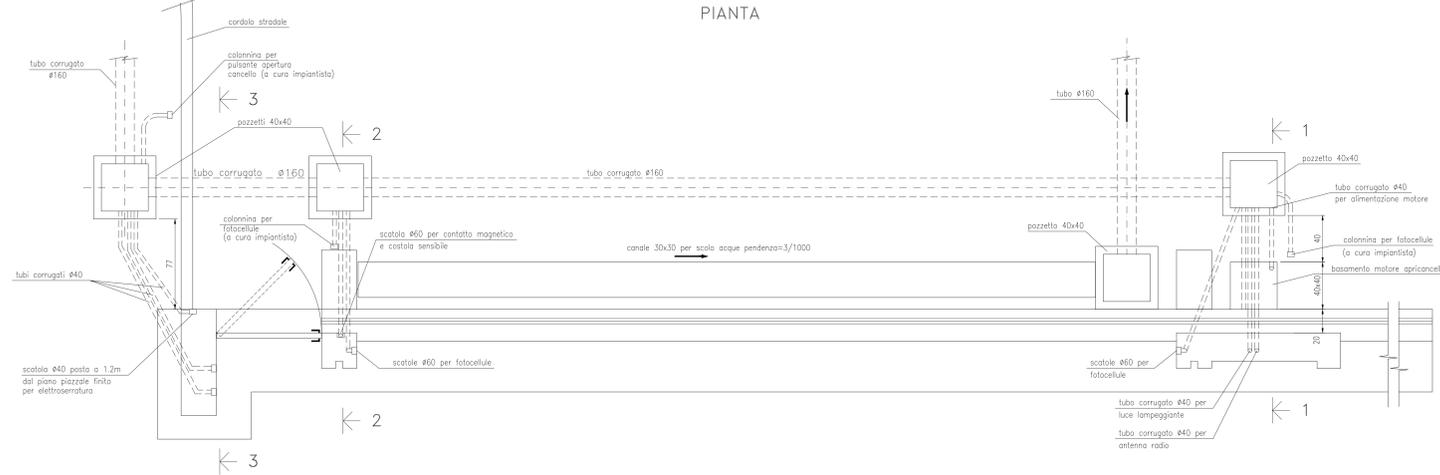


SEZIONE 1-1

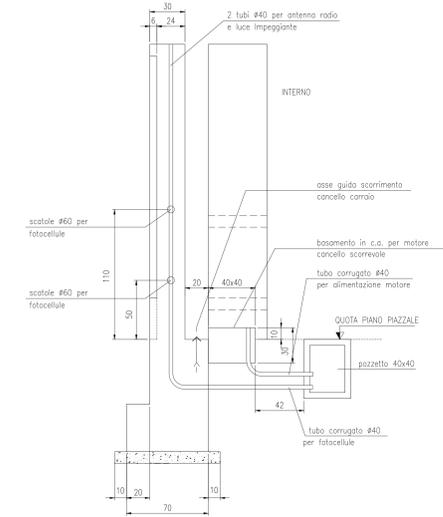


SEZIONE 3-3

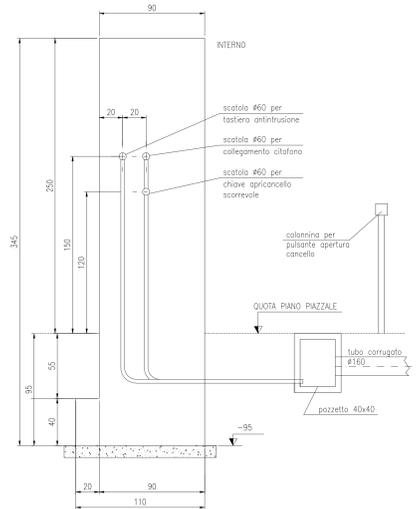


SEZIONE A-A

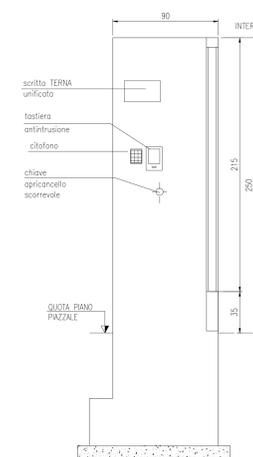


PROSPETTO

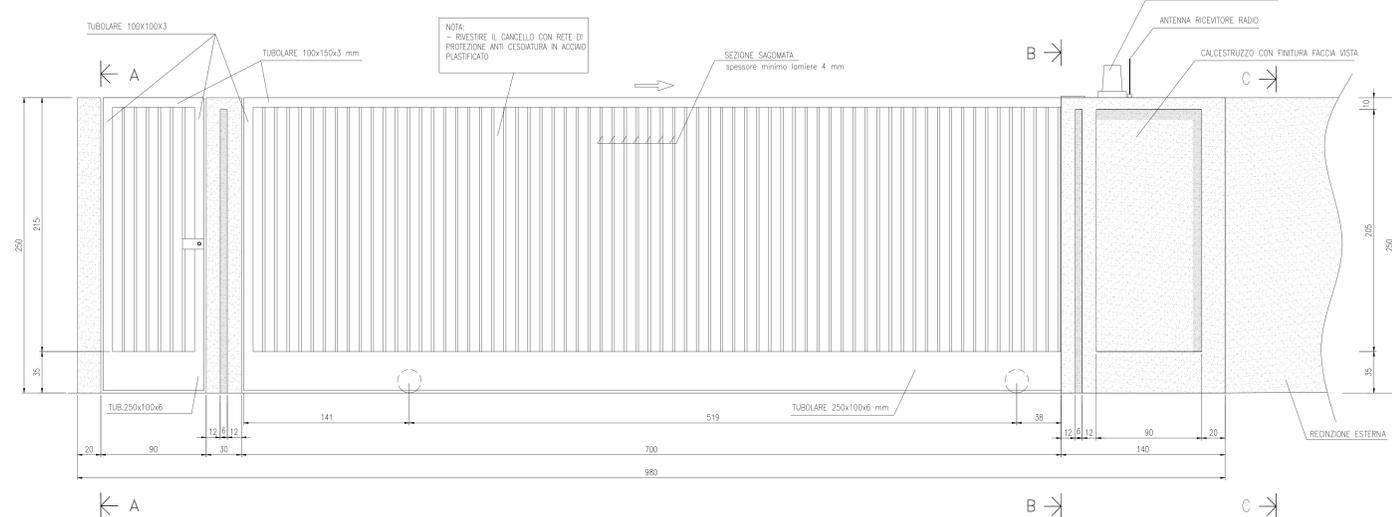

SEZIONE B-B

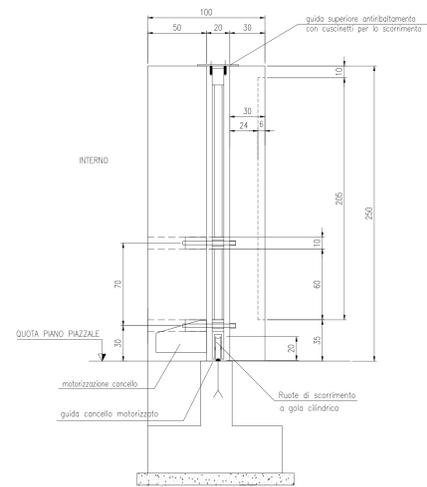


SEZIONE C-C (RECINZIONE ESTERNA)

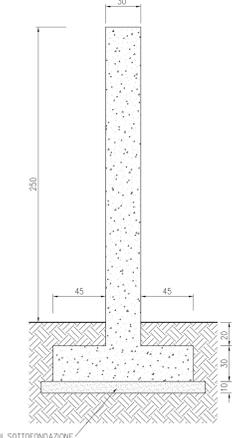



- TUTTA LA CARPENTERIA DEI CANCELLI DOVRA' ESSERE IN ACCIO Fe 430 ZINCATO A CALDO E VERNICIATO CON COLORE A SCELTA DELLA D.L.  
 - IL CANCELLO CARRAIO SARA' FORNITO, COMPLETO DI TUTTI GLI ACCESSORI DI MOVIMENTO E MANOVRA, NEL RISPETTO DELLE VIGENTI NORMATIVE DI SICUREZZA E ANTINFORTUNISTICA (esclusa la motorizzazione a cura impiantista)  
 - IL CANCELLO PEDONALE SARA' FORNITO COMPLETO DI ELETTROSERRATURA CON MANIGLIE ED OGNI ALTRO ACCESSORIO DI MOVIMENTO E MANOVRA  
 - PREDISPORRE ATTACCHI PER MESSA A TERRA DEI CANCELLI E TUBI IN PVC PER CAVETTERIA CITOFONO, SISTEMA APERTURA/CHIUSURA E SICUREZZA  
 - I CANCELLI POTRANNO ESSERE ANCHE DI TIPO COMMERCIALE PURCHE' CON CARATTERISTICHE NON DIFFORMI DA QUELLE INDICATE NEL PRESENTE ELABORATO  
 - LA LOGICA DI APERTURA E CHIUSURA DOVRA' ESSERE COLLEGATA A SENSORI DI CHIUSURA E APERTURA DEI PISTONI PRIMA DI PERMETTERE IL MOVIMENTO DEL CANCELLO  
 - I PISTONI DOVRANNO AVERE ANCHE UNO SBLOCCO MANUALE DI EMERGENZA

NOTA: QUOTE DIMENSIONALI IN CM; QUOTE IN ELEVAZIONE IN CM

MACRONE:  
 SPESSORE MINIMO E SPORGENZA MINIMA DALLE FONDAZIONI 100 mm (SE NON DIVERSAMENTE INDICATO)  
 CLASSE DI RESISTENZA A COMPRESSIONE C12/15 (ex Rck150) (UNI EN 206-1 UNI 11104)  
 CALCESTRUZZO PER FONDAZIONI UNIPOLARI E TRIPOLARI:  
 CLASSE DI RESISTENZA A COMPRESSIONE C32/40 (ex Rck400) (UNI EN 206-1 UNI 11104)  
 CLASSE DI ESPOSIZIONE ALLA CARBONATAZIONE DA VALUTARE IN RAPPORTO ALLE CARATTERISTICHE DEL SITO DI INSTALLAZIONE  
 CLASSE DI ESPOSIZIONE AI CLORI/DISSECCO DA VALUTARE IN RAPPORTO ALLE CARATTERISTICHE DEL SITO DI INSTALLAZIONE  
 CONTENUTO MAX. DI CLORURI: Cl 0,2  
 DIMENSIONE MAX. NOMINALE DEGLI INERTI 22 mm (UNI 9858/91)  
 CLASSE DI CONSISTENZA IN FASE DI GETTO: S4 (UNI 11104)  
 MASSIMO RAPPORTO A/C: 0,6 (UNI 11104)  
 CONTENUTO MINIMO DI CEMENTO 300 kg/mc (UNI 11104)  
 ASSICURARE CONTROLLO DELLA QUALITA' ESEGUENDO IL CONTROLLO DEI COPRIFERRI IN OPERA (UNI EN 1992-1-1 2005)  
 COPRIFERRO NOMINALE 40 mm (UNI EN 1992-1-1 2005) AD ECCEZIONE DEL LATO ESPOSTO AL FLUSSO CHE ASSUME 6 cm.  
 ASSICURARE CONTROLLO QUALITA' ESEGUENDO IL CONTROLLO DEI COPRIFERRO IN OPERA (UNI EN 1992-1-1 2005)  
 LA MISURA DELLE STAFFE E' CALCOLATA SUL FILO ESTERNO DEL TONDIRO PREGATO.  
 LA FINITURA SUPERFICIALE DELLE FONDAZIONI (imitatamente alla superficie non interrata) DEVE ESSERE LISDA  
 ACCIAI PER C.A.:  
 ACCIAIO ORDINARIO PER ARMATURE B450C (ex FeB444) CONTROLLATI IN STABILIMENTO SOVRAPPORZIONI FERRI: MINIMO 40 ø SE NON DIVERSAMENTE INDICATO

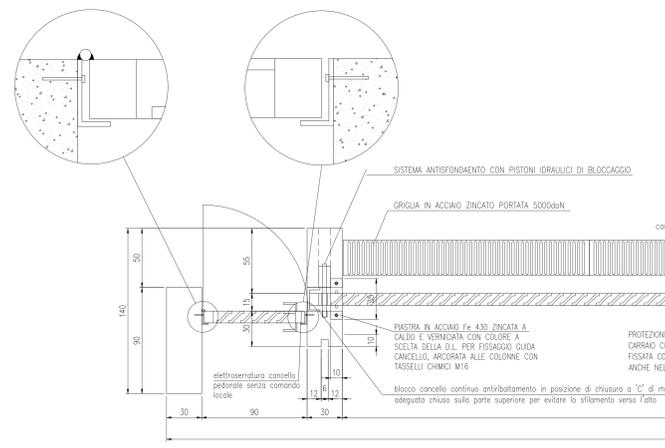

PIANTA

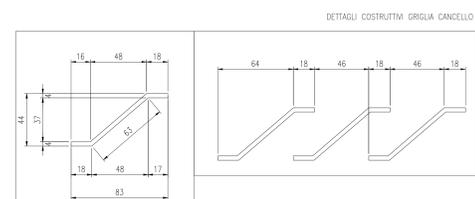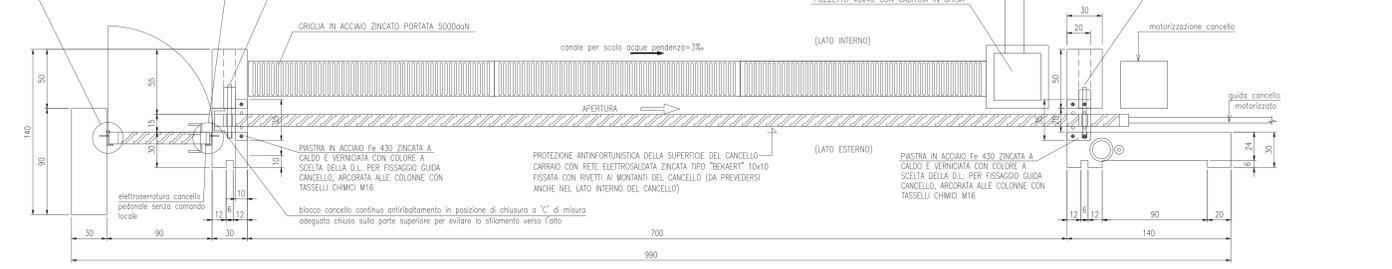

REVISIONI		AUT. ENNEA PER AUTORIZZAZIONE	
REVISIONE	DATA	ELABORATO	IDENTIFICATO
APPROVATO	DESIGNAZIONE		
COMITANTE		NOME	
		SE 15036 kv CASALENDA	
PROGETTA E COSTRUIRE		FIRMA	
		RECINZIONE E CANCELLO	
SCALA	FORMATO	FUSO / D	N. DOCUMENTO
1:20	A0+	1/1	6 5 4 6 3 A