


35,00 mt

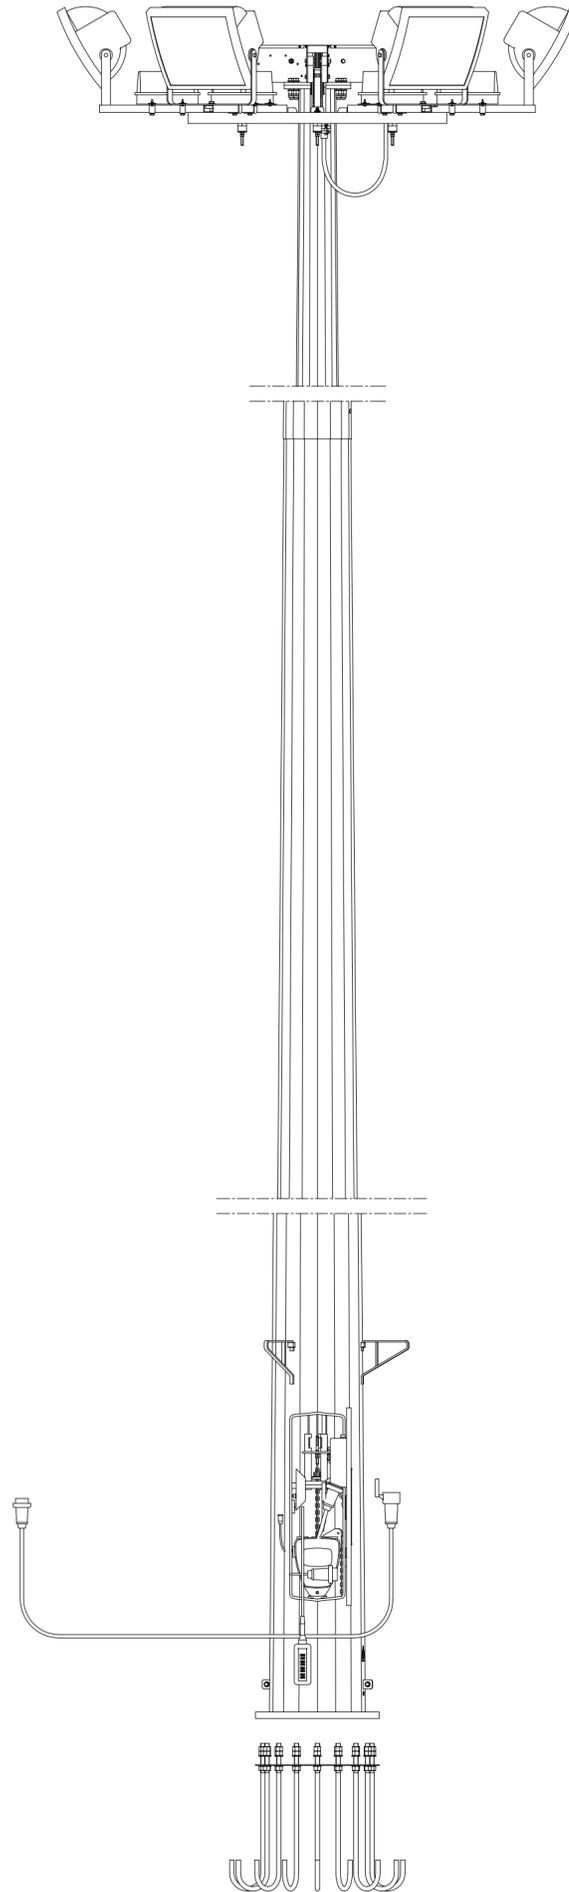

Gianluca Bagnoni

REVISIONE	DATA	ELABORATO	VERIFICATO	APPROVATO	DESCRIZIONE
A	16.10.2023	107	013	093	Emissione per autorizzazione
COMMITTENTE					IMPIANTO
					SE 150/36 kV CASACALENDA
INGEGNERIA & COSTRUZIONI					TITOLO
					TORRE FARO
SCALA	FORMATO	FOGLIO / DI		N. DOCUMENTO	
-	A2	1 / 1		6 5 4 6 4 A	