


## PLANIMETRIA

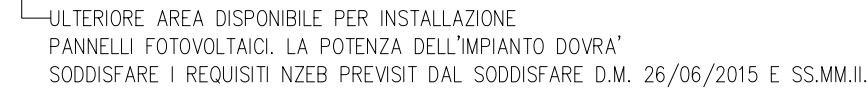


PLANIMETRIA PAVIMENTAZIONE

## PIANTA COPERTURA CON IMPIANTO FOTOVOLTAICO

[illegible]

VISTA A

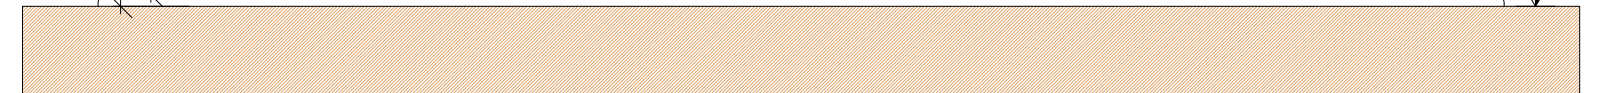

## VISTA B

### VISTA C


#### VISTA D



## SEZIONE B - B



SEZIONE A - A

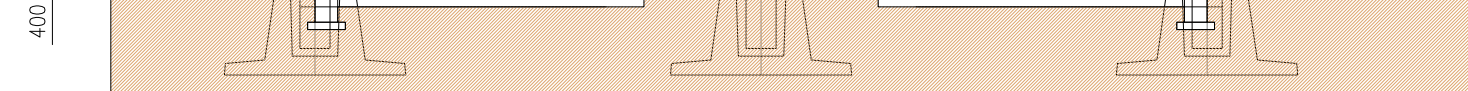[illegible]