

P.T.C.P. PROVINCIA DI CAMPOBASSO


LEGENDA GENERALE

	SE 150/36 kV CASACALENDA
	SE 150 kV CASACALENDA COMPETENZA ERG
	LINEE AT 150kV IN CAVO SE 150 kV CASACALENDA – SE 150/36 kV CASACALENDA

SITI ARCHEOLOGICI CHIESE BENI ARCHITETTONICI TRATTURI
SCALA 1 : 50.000


USO DEL SUOLO

SCALA 1 : 50.000

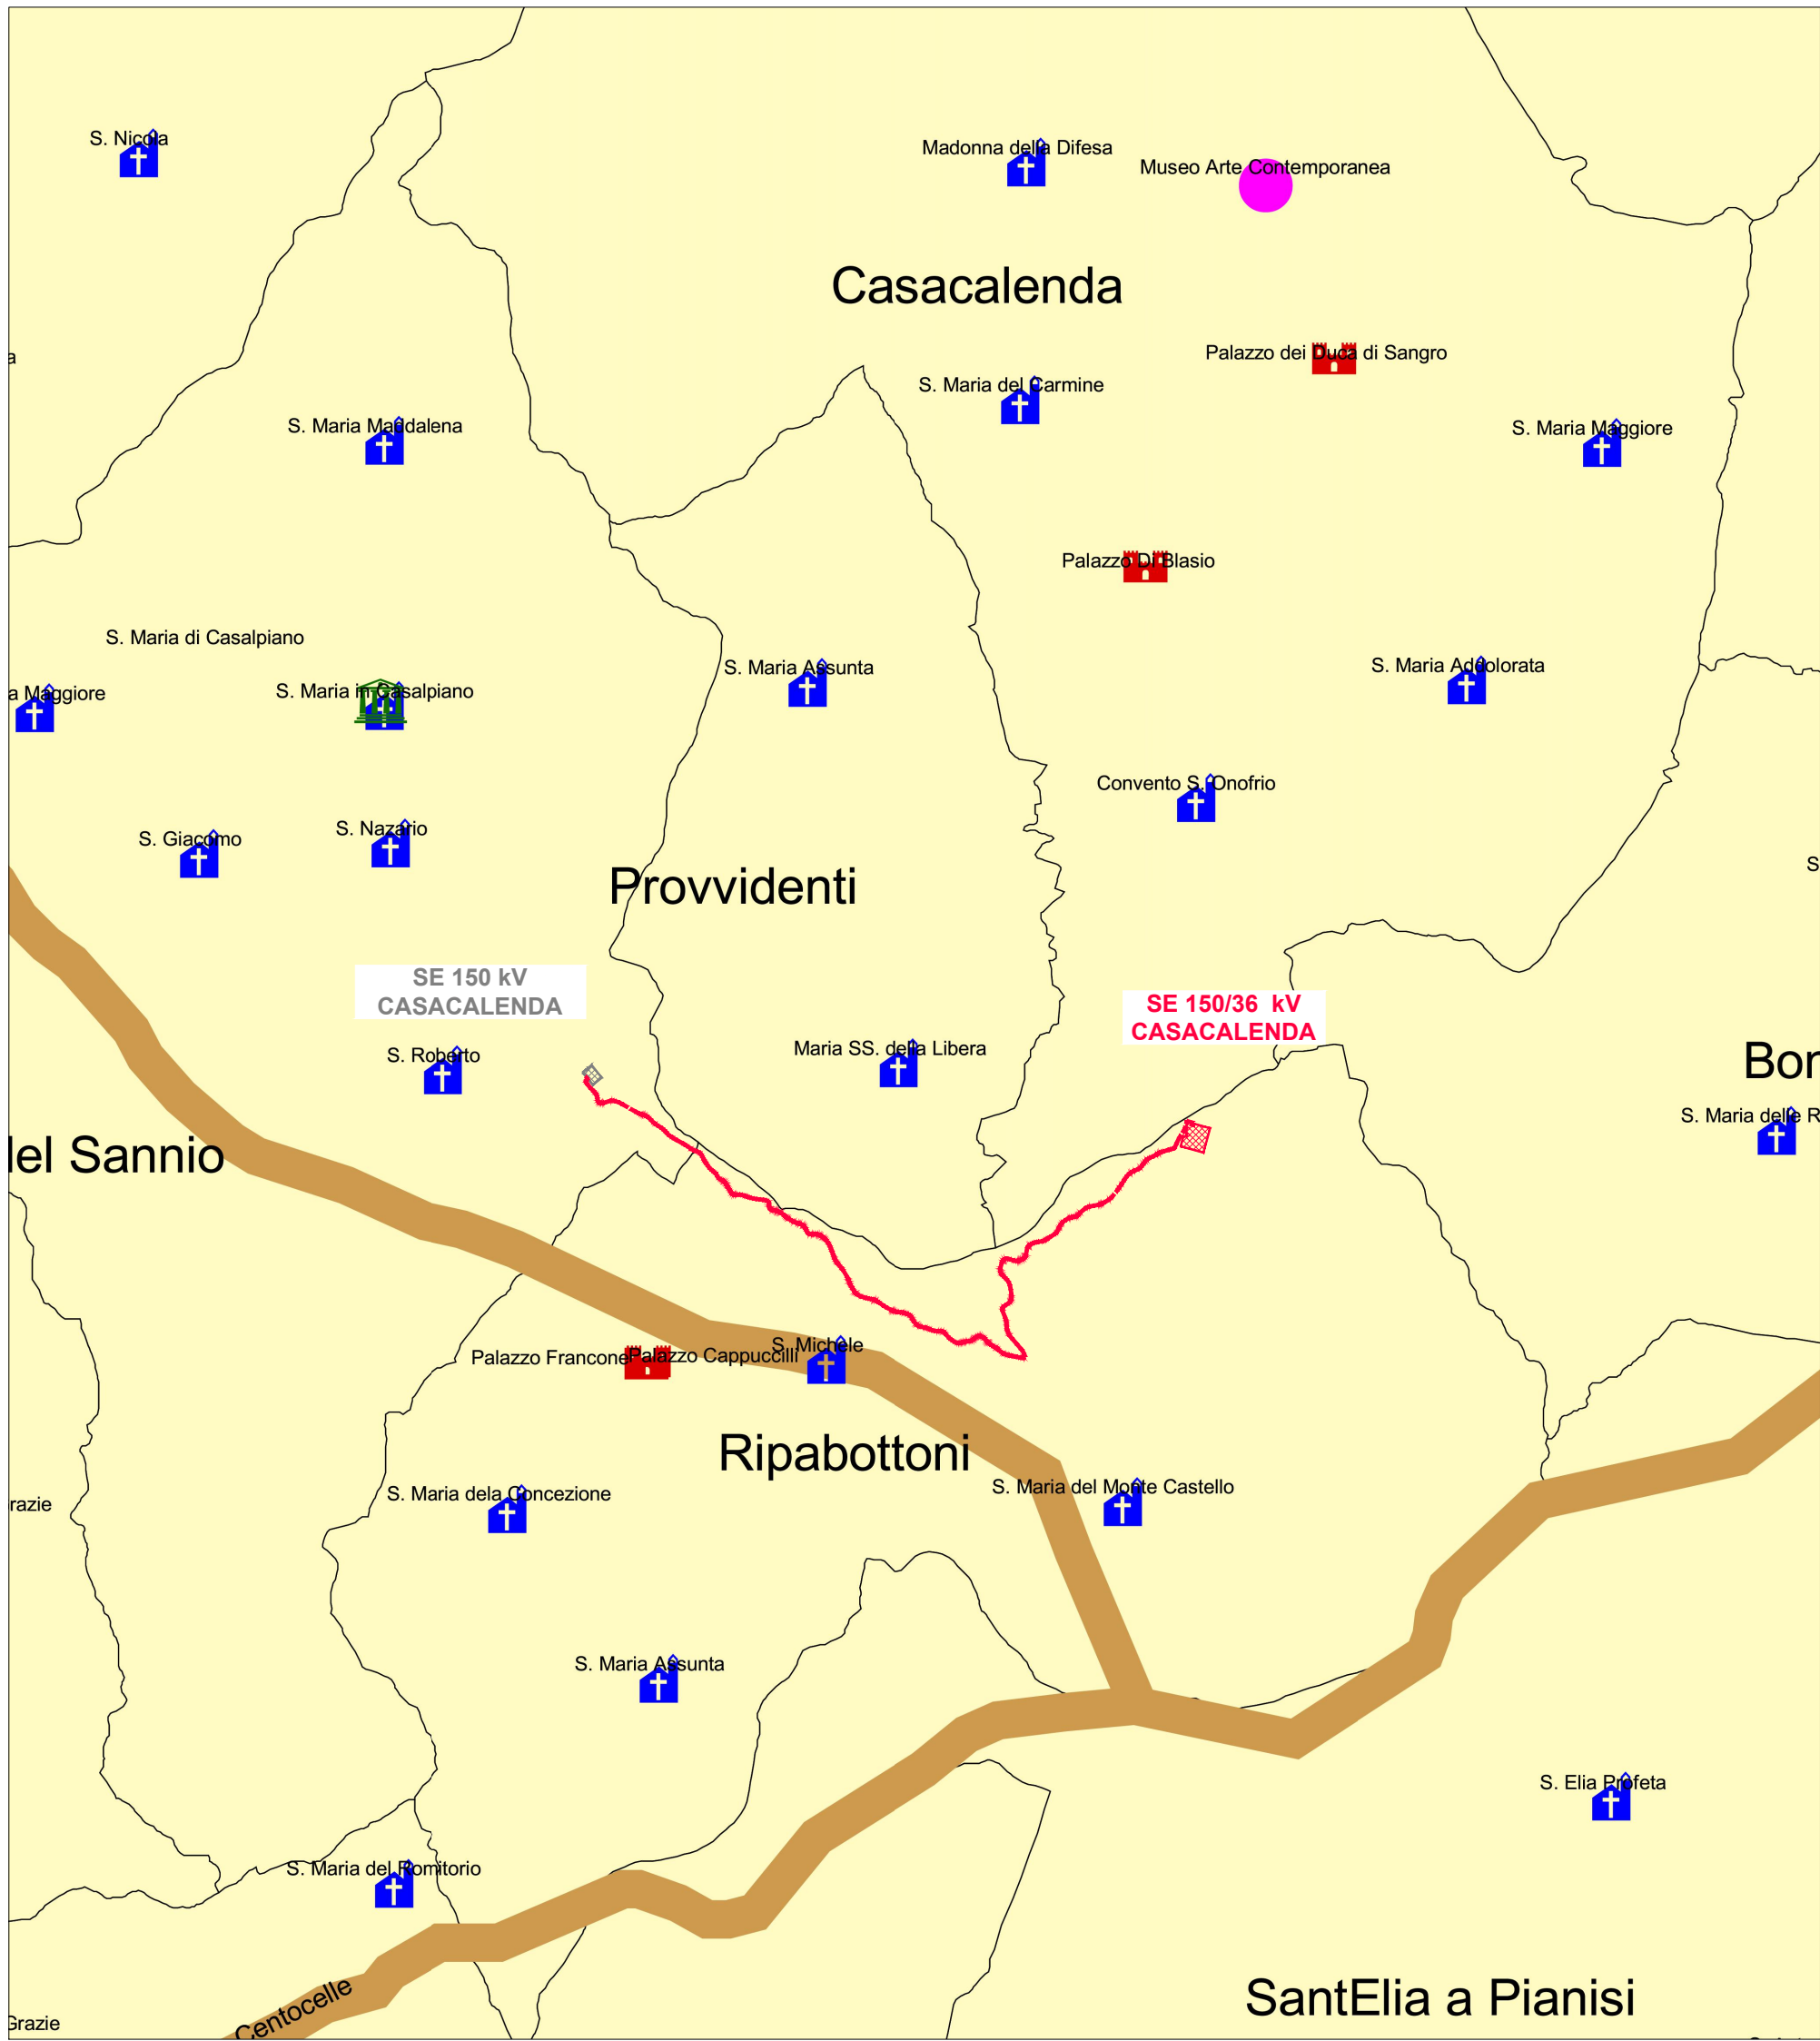

LEGENDA

	<i>Siti archeologici</i>
	<i>Chiese</i>
	<i>Beni architettonici</i>
	<i>Musei</i>
	<i>Tratturi</i>

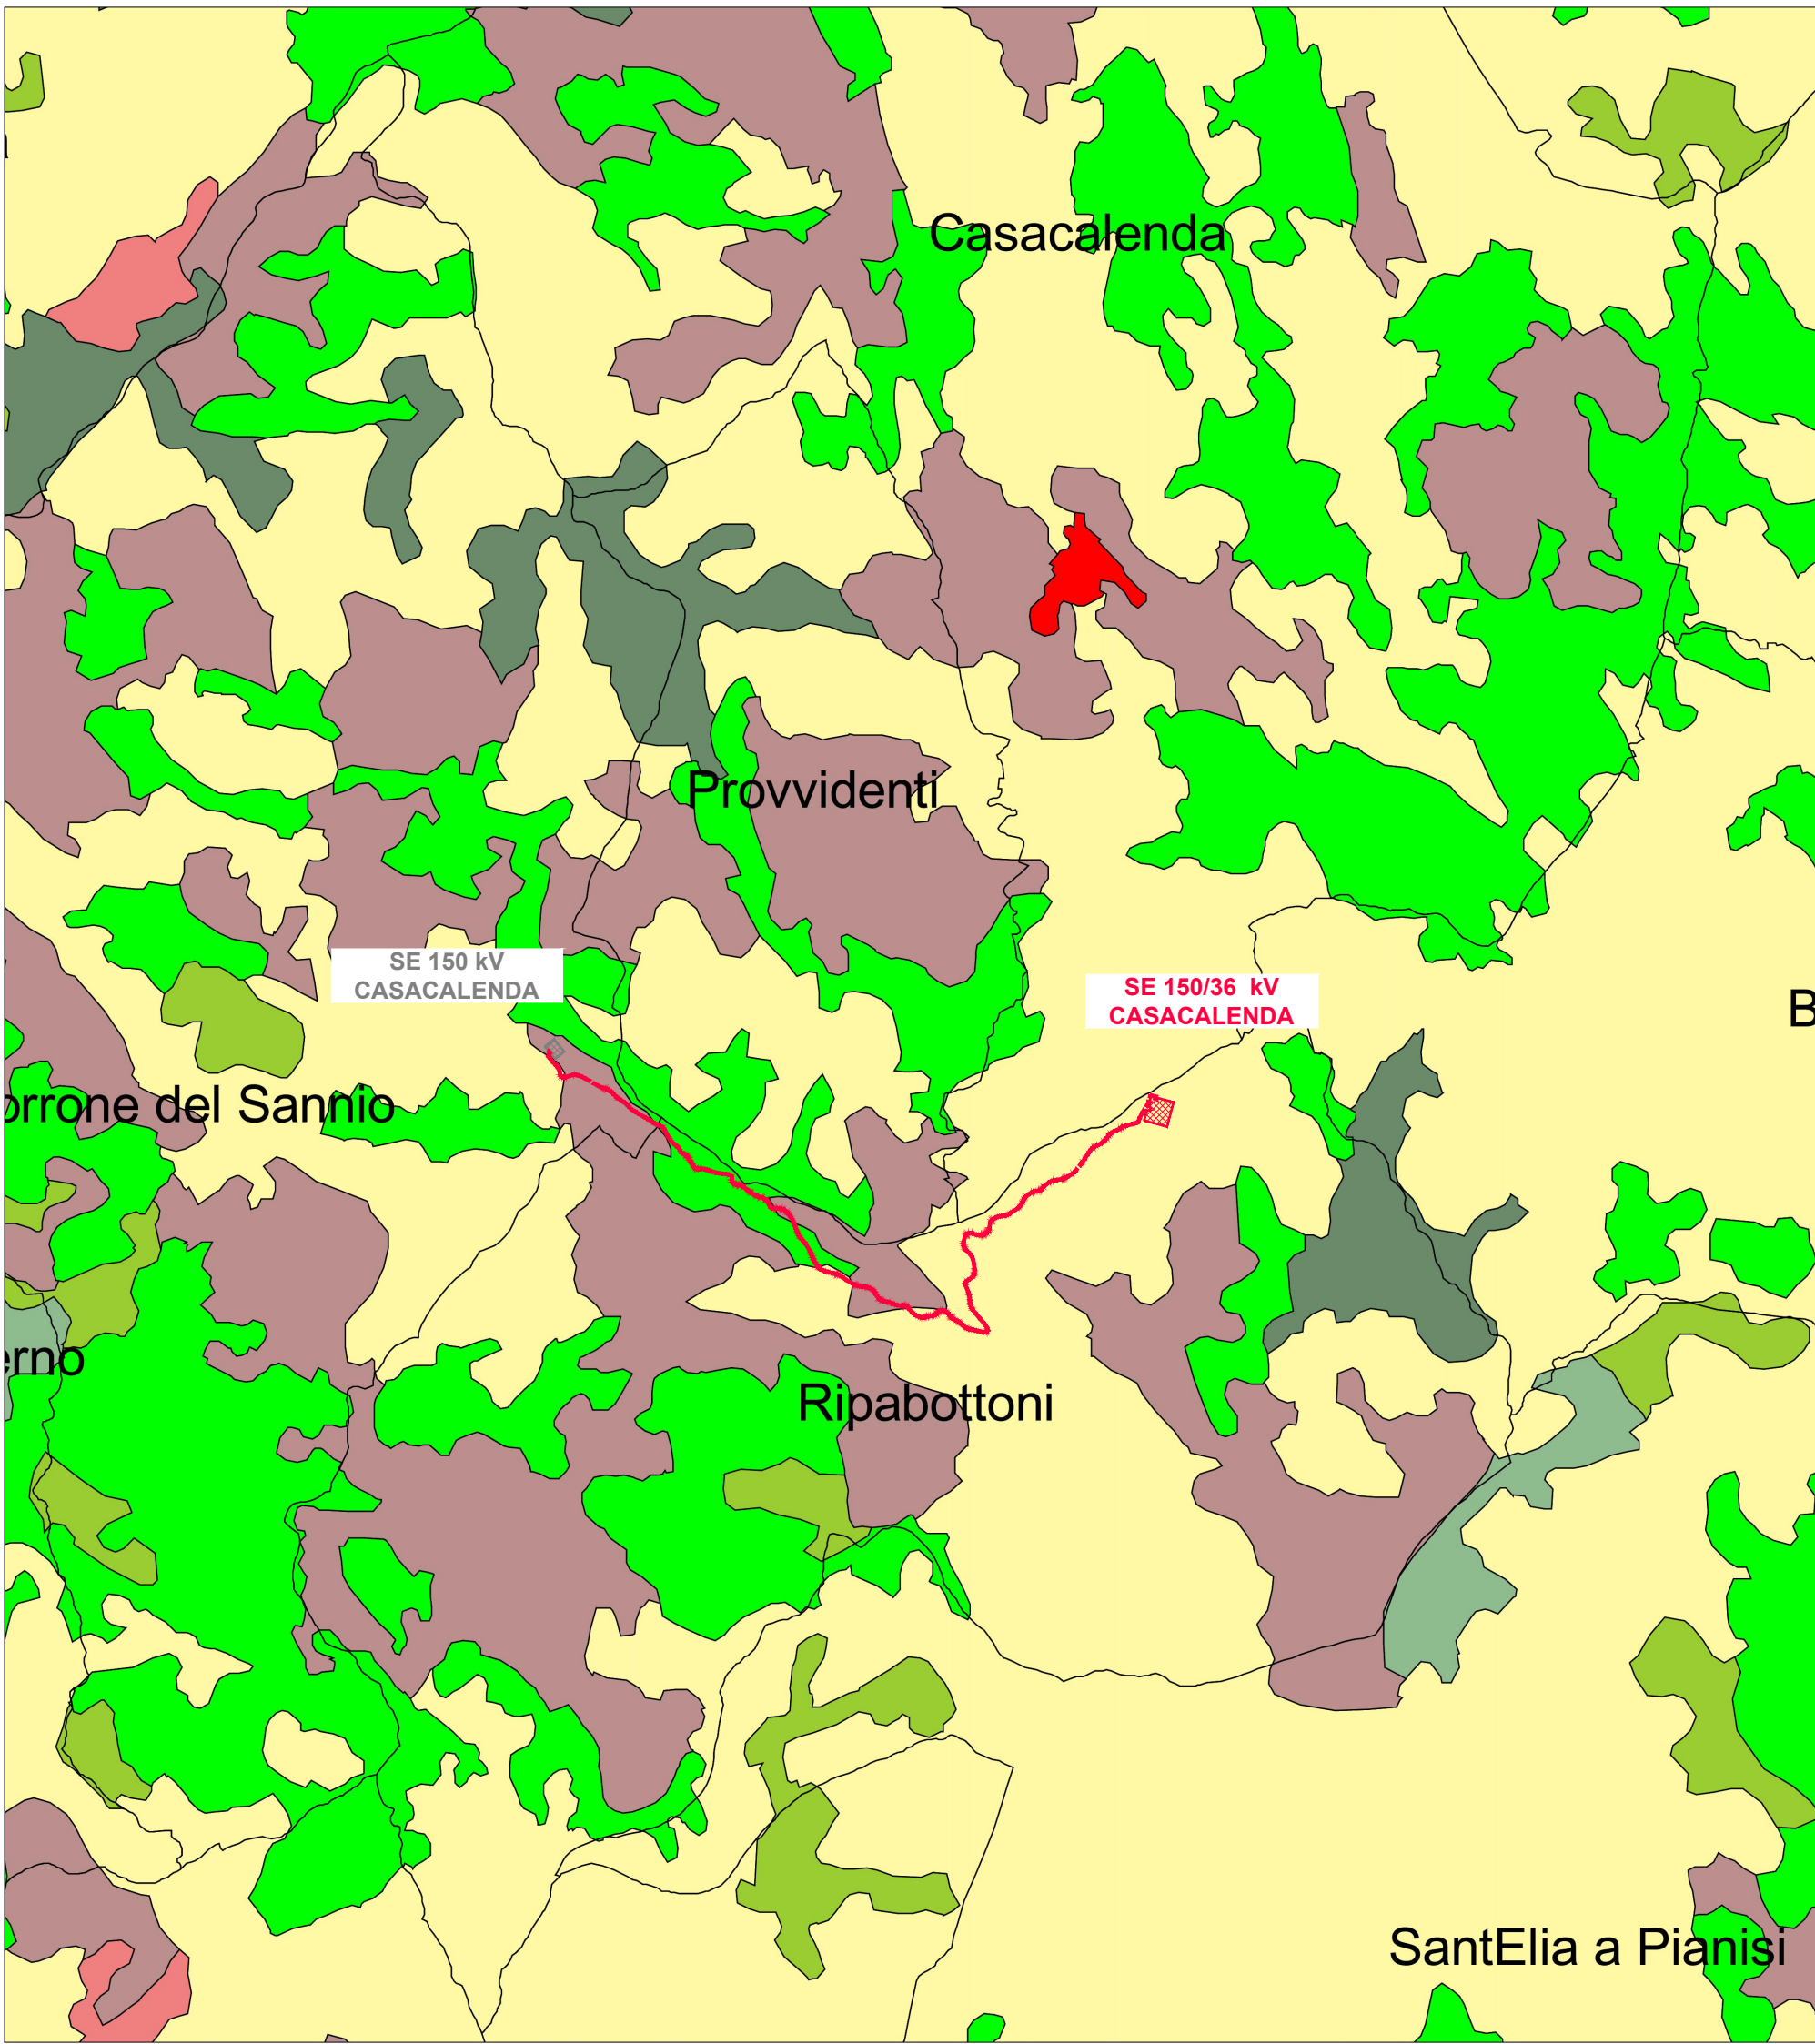

LEGENDA	
Uso del suolo Clc2000_cb	
	1.1.1. Tessuto urbano continuo
	1.1.2. Tessuto urbano discontinuo
	1.2.1. Aree industriali o commerciali
	1.2.3. Aree portuali
	1.3.1. Aree estrattive
	2.1.1. Seminativi in aree non irrigue
	2.2.1. Vigneti
	2.2.2. Frutteti e frutti minori
	2.2.3. Oliveti
	2.3.1. Prati stabili
	2.4.1. Colture annuali associate a colture permanenti
	2.4.2. Sistemi culturali e particellari complessi
	2.4.3. Aree prevalentemente occupate da colture agrarie
	3.1.1. Boschi di latifoglie
	3.1.2. Boschi di conifere
	3.1.3. Boschi misti
	3.2.1. Aree a pascolo naturale
	3.2.2. Brughiere e cespuglieti
	3.2.3. Aree a vegetazione sclerofilla
	3.2.4. Aree a vegetazione boschiva ed arbustiva in evoluzione
	3.3.1. Spiagge, dune e sabbie
	3.3.2. Rocce nude, falesie, rupi e affioramenti
	3.3.3. Aree con vegetazione rada
	3.3.4. Aree percorse da incendi
	4.1.1. Paludi interne
	5.1.2. Bacini d'acqua



B	6.6.2024	107	013	093	Revisione come da commenti cliente
A	16.10.2023	107	013	093	Emissione per autorizzazione
REVISIONE	DATA	ELABORATO	VERIFICATO	APPROVATO	DESCRIZIONE
COMMITTENTE					IMPIANTO
					SE 150/36 kV CASACALENDA
INGEGNERIA & COSTRUZIONI					TITOLO
					INQUADRAMENTO SU PIANIFICAZIONE URBANISTICA E VINCOLI - PIANIFICAZIONE SOVRAORDINATA
SCALA	FORMATO	FOGLIO / DI		N. DOCUMENTO	
VARIE	A1	1 / 3		6 5 4 9 1 B	

P.T.C.P. PROVINCIA DI CAMPOBASSO

**AREE SENSIBILI DEPURATORI ACQUE REFLUE DI
COMPETENZA PROVINCIALE RICETTORI**
SCALA 1 : 50.000

SCALA 1 : 50.000

PIANI PAESAGGISTICI E AREE BOSCHIVE
SCALA 1 : 50.000

SCALA 1 : 50.000

LEGENDA GENERALE

	SE 150/36 kV CASACALENDA
	SE 150 kV CASACALENDA COMPETANZA ERG
	LINEE AT 150kV IN CAVO SE 150 kV CASACALENDA – SE 150/36 kV CASACALENDA

SE 150/36 kV CASACALENDA

SE 150 kV CASACALENDA COMPETANZA ERG

■■■■■■■■■■

LINEE AT 150KV IN CAVO SE 150 KV CASACALENDA - SE 150/36 KV CASACALENDA

LEGENDA

-  Impianti di depurazione
-  Laghi
-  rete idrografica
-  Centri
-  Aree sensibili

Impianti di depurazione

11

Laghi

— rete idrografica

10

Centr

11

Aree sensibili

LEGENDA

	<i>Piano Paesistico di Area Vasta n. 1</i>
	<i>Piano Paesistico di Area Vasta n. 2</i>
	<i>Piano Paesistico di Area Vasta n. 3</i>
	<i>Elenco acque inserite nell'elenco del RD 1903</i>

Aree boschive

	<i>3.1.1. Boschi di latifoglie</i>
	<i>3.1.2. Boschi di conifere</i>
	<i>3.1.3. Boschi misti</i>
	<i>3.2.1. Aree a pascolo naturale</i>
	<i>3.2.2. Brughiere e cespuglieti</i>
	<i>3.2.4. Aree a vegetazione boschiva ed arbustiva in evoluzione</i>

 *Piano Paesistico di Area Vasta n. 1* *Piano Paesistico di Area Vasta n. 2*

Piano Paesistico di Area Vasta n. 3

— Elenco acque inserite nell'elenco del RD 1903

Aree boschive

3.1.1. Boschi di latifoglie



3.1.2. Boschi di conifere

3.1.3. Boschi misti

3.2.1. Aree a pascolo naturale

3.2.2. Brughiere e cespuglieti

3.2.4. Aree a vegetazione boschiva ed arbustiva in evoluzione

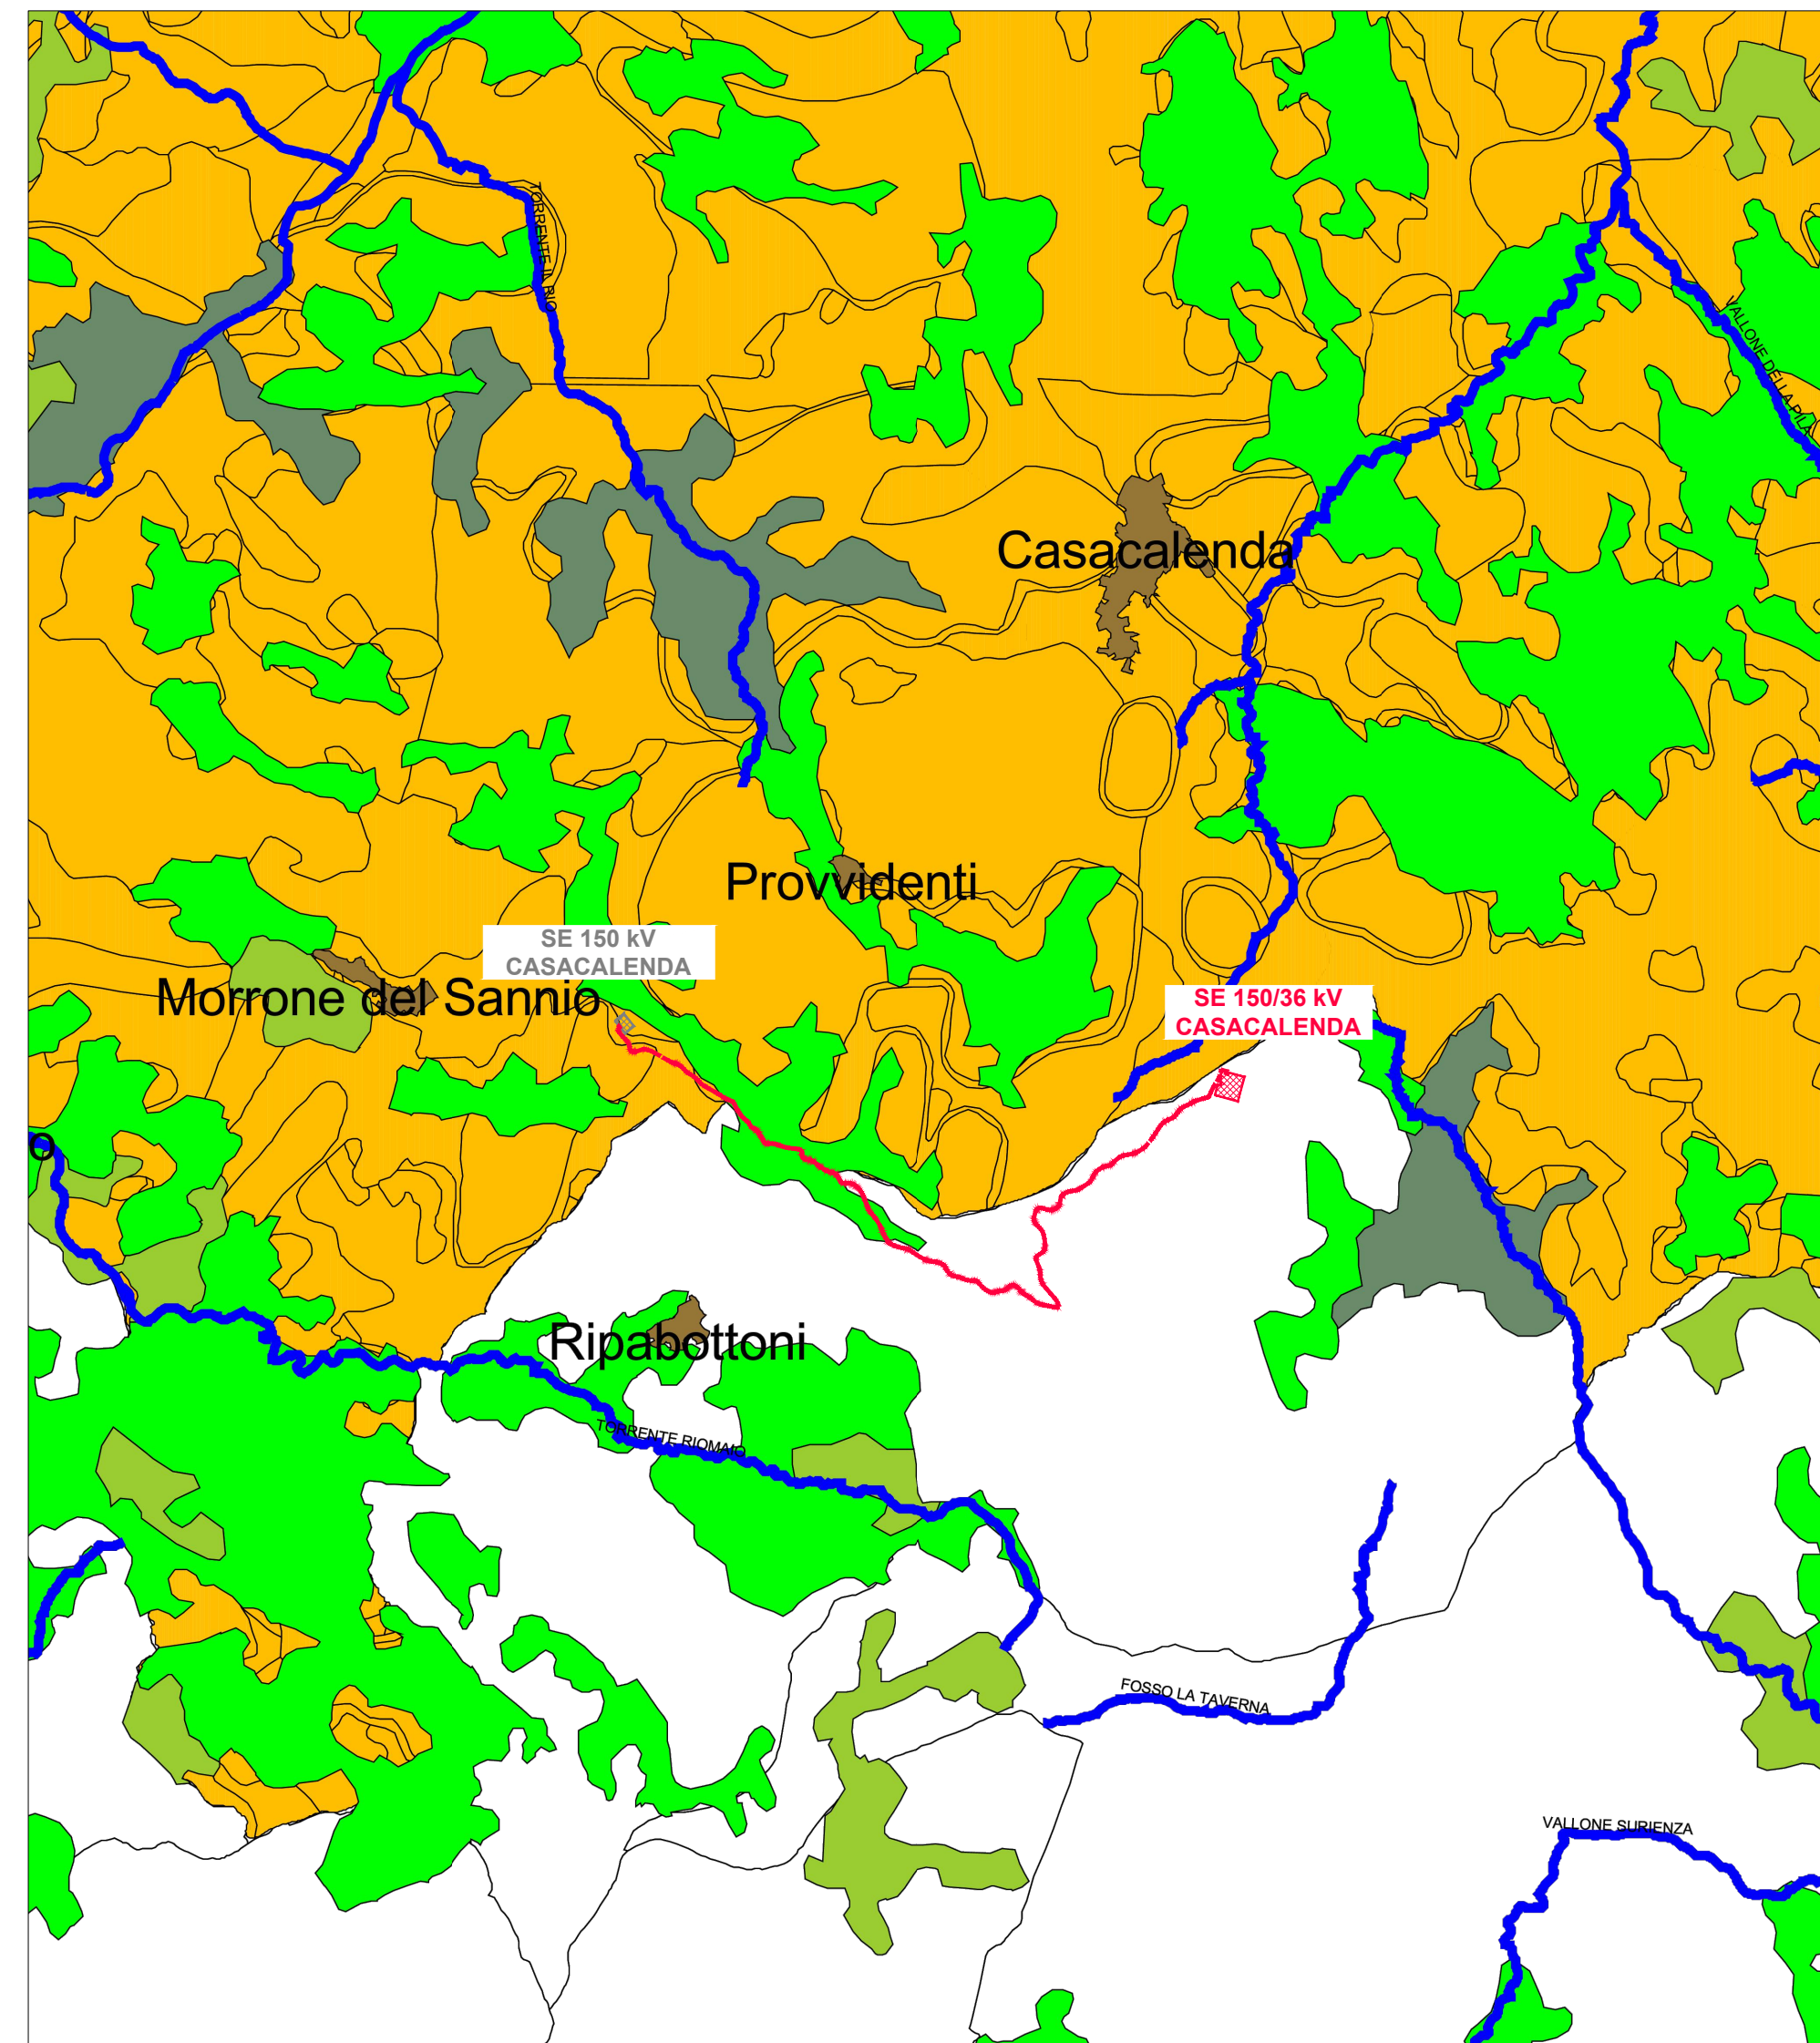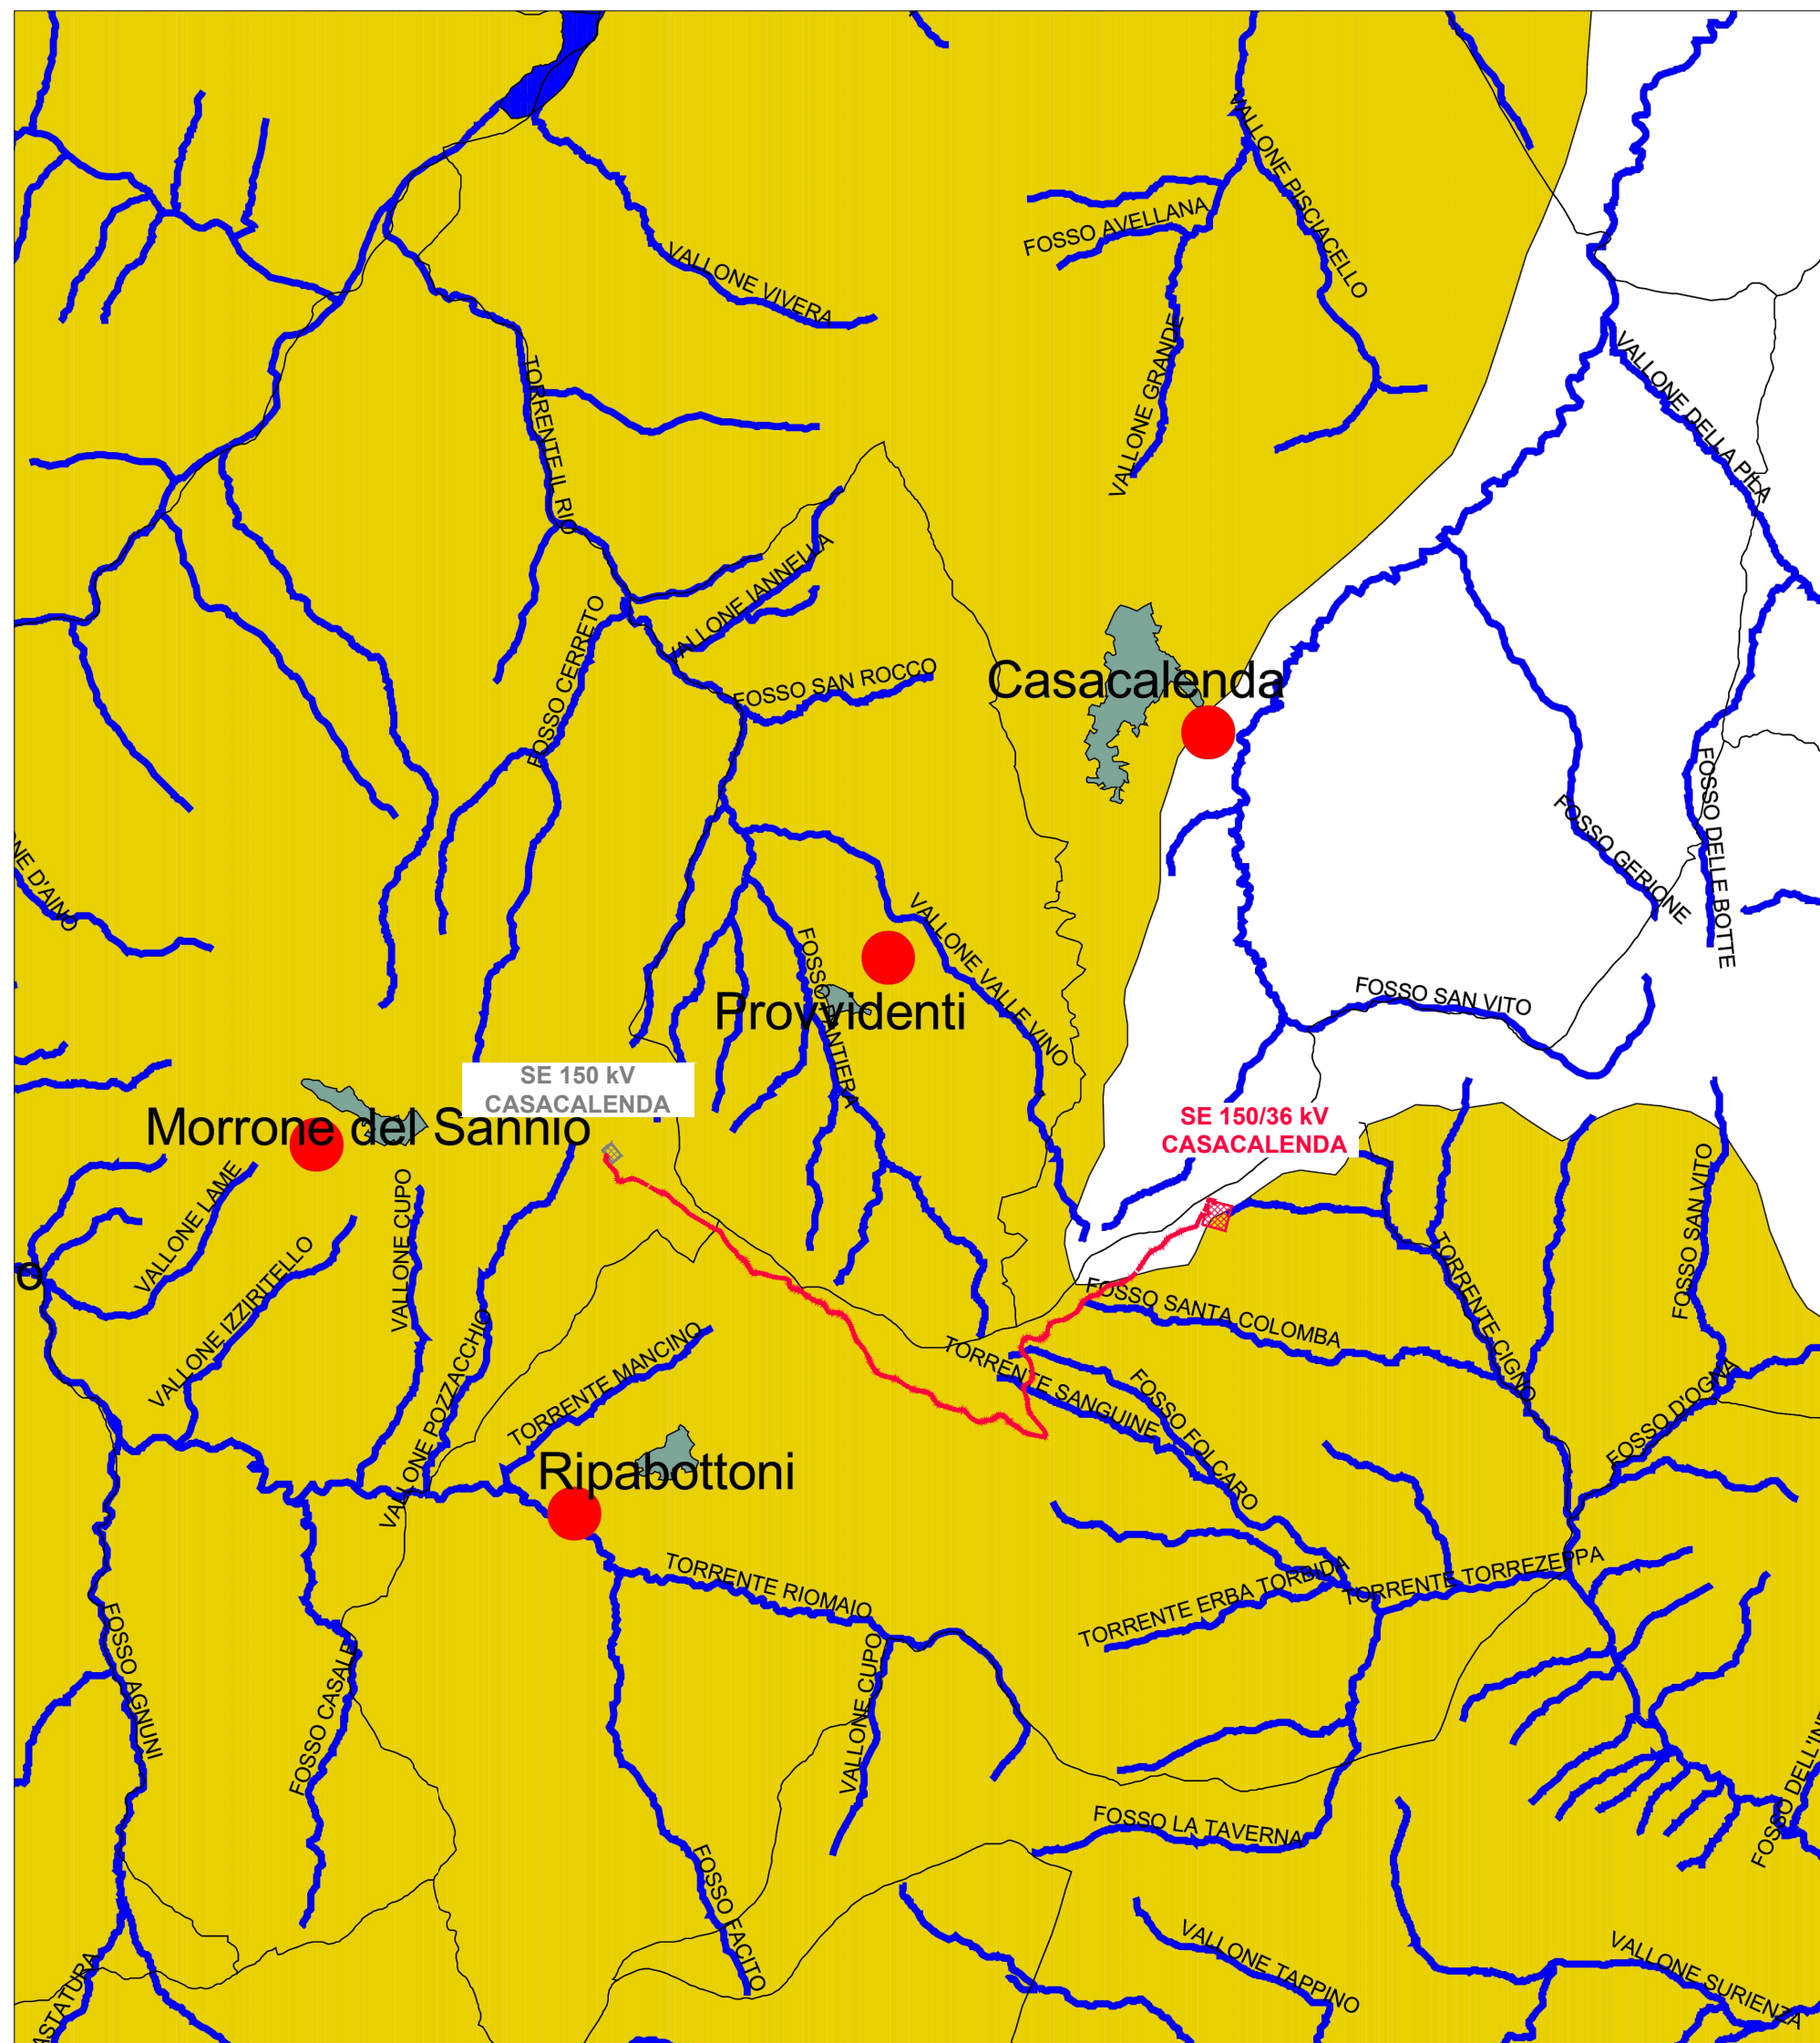

Glucose Bacteria

B	6.6.2024	I07	O13	O93	Revisione come da commenti cliente
A	16.10.2023	I07	O13	O93	Emissione per autorizzazione
REVISIONE:	DATA	ELABORATO	VERIFICATO	APPROVATO	DESCRIZIONE
COMMITTENTE					IMPIANTO
					SE 150/36 kV CASACALENDA
INGEGNERIA & COSTRUZIONI					TITOLO
					INQUADRAMENTO SU PIANIFICAZIONE URBANISTICA E VINCOLI - PIANIFICAZIONE SOVRAORDINATA
SCALA	FORMATO	FOLIO / DI	N. DOCUMENTO		
VARIÉ	A1	2 / 3	6 5 4 9 1 B		

LEGENDA GENERALE





SE 150/36 kV CASACALENDA



SE 150 kV CASACALENDA COMPETANZA ERG



LINEE AT 150kV IN CAVO SE 150 kV CASACALENDA – SE 150/36 kV CASACALENDA

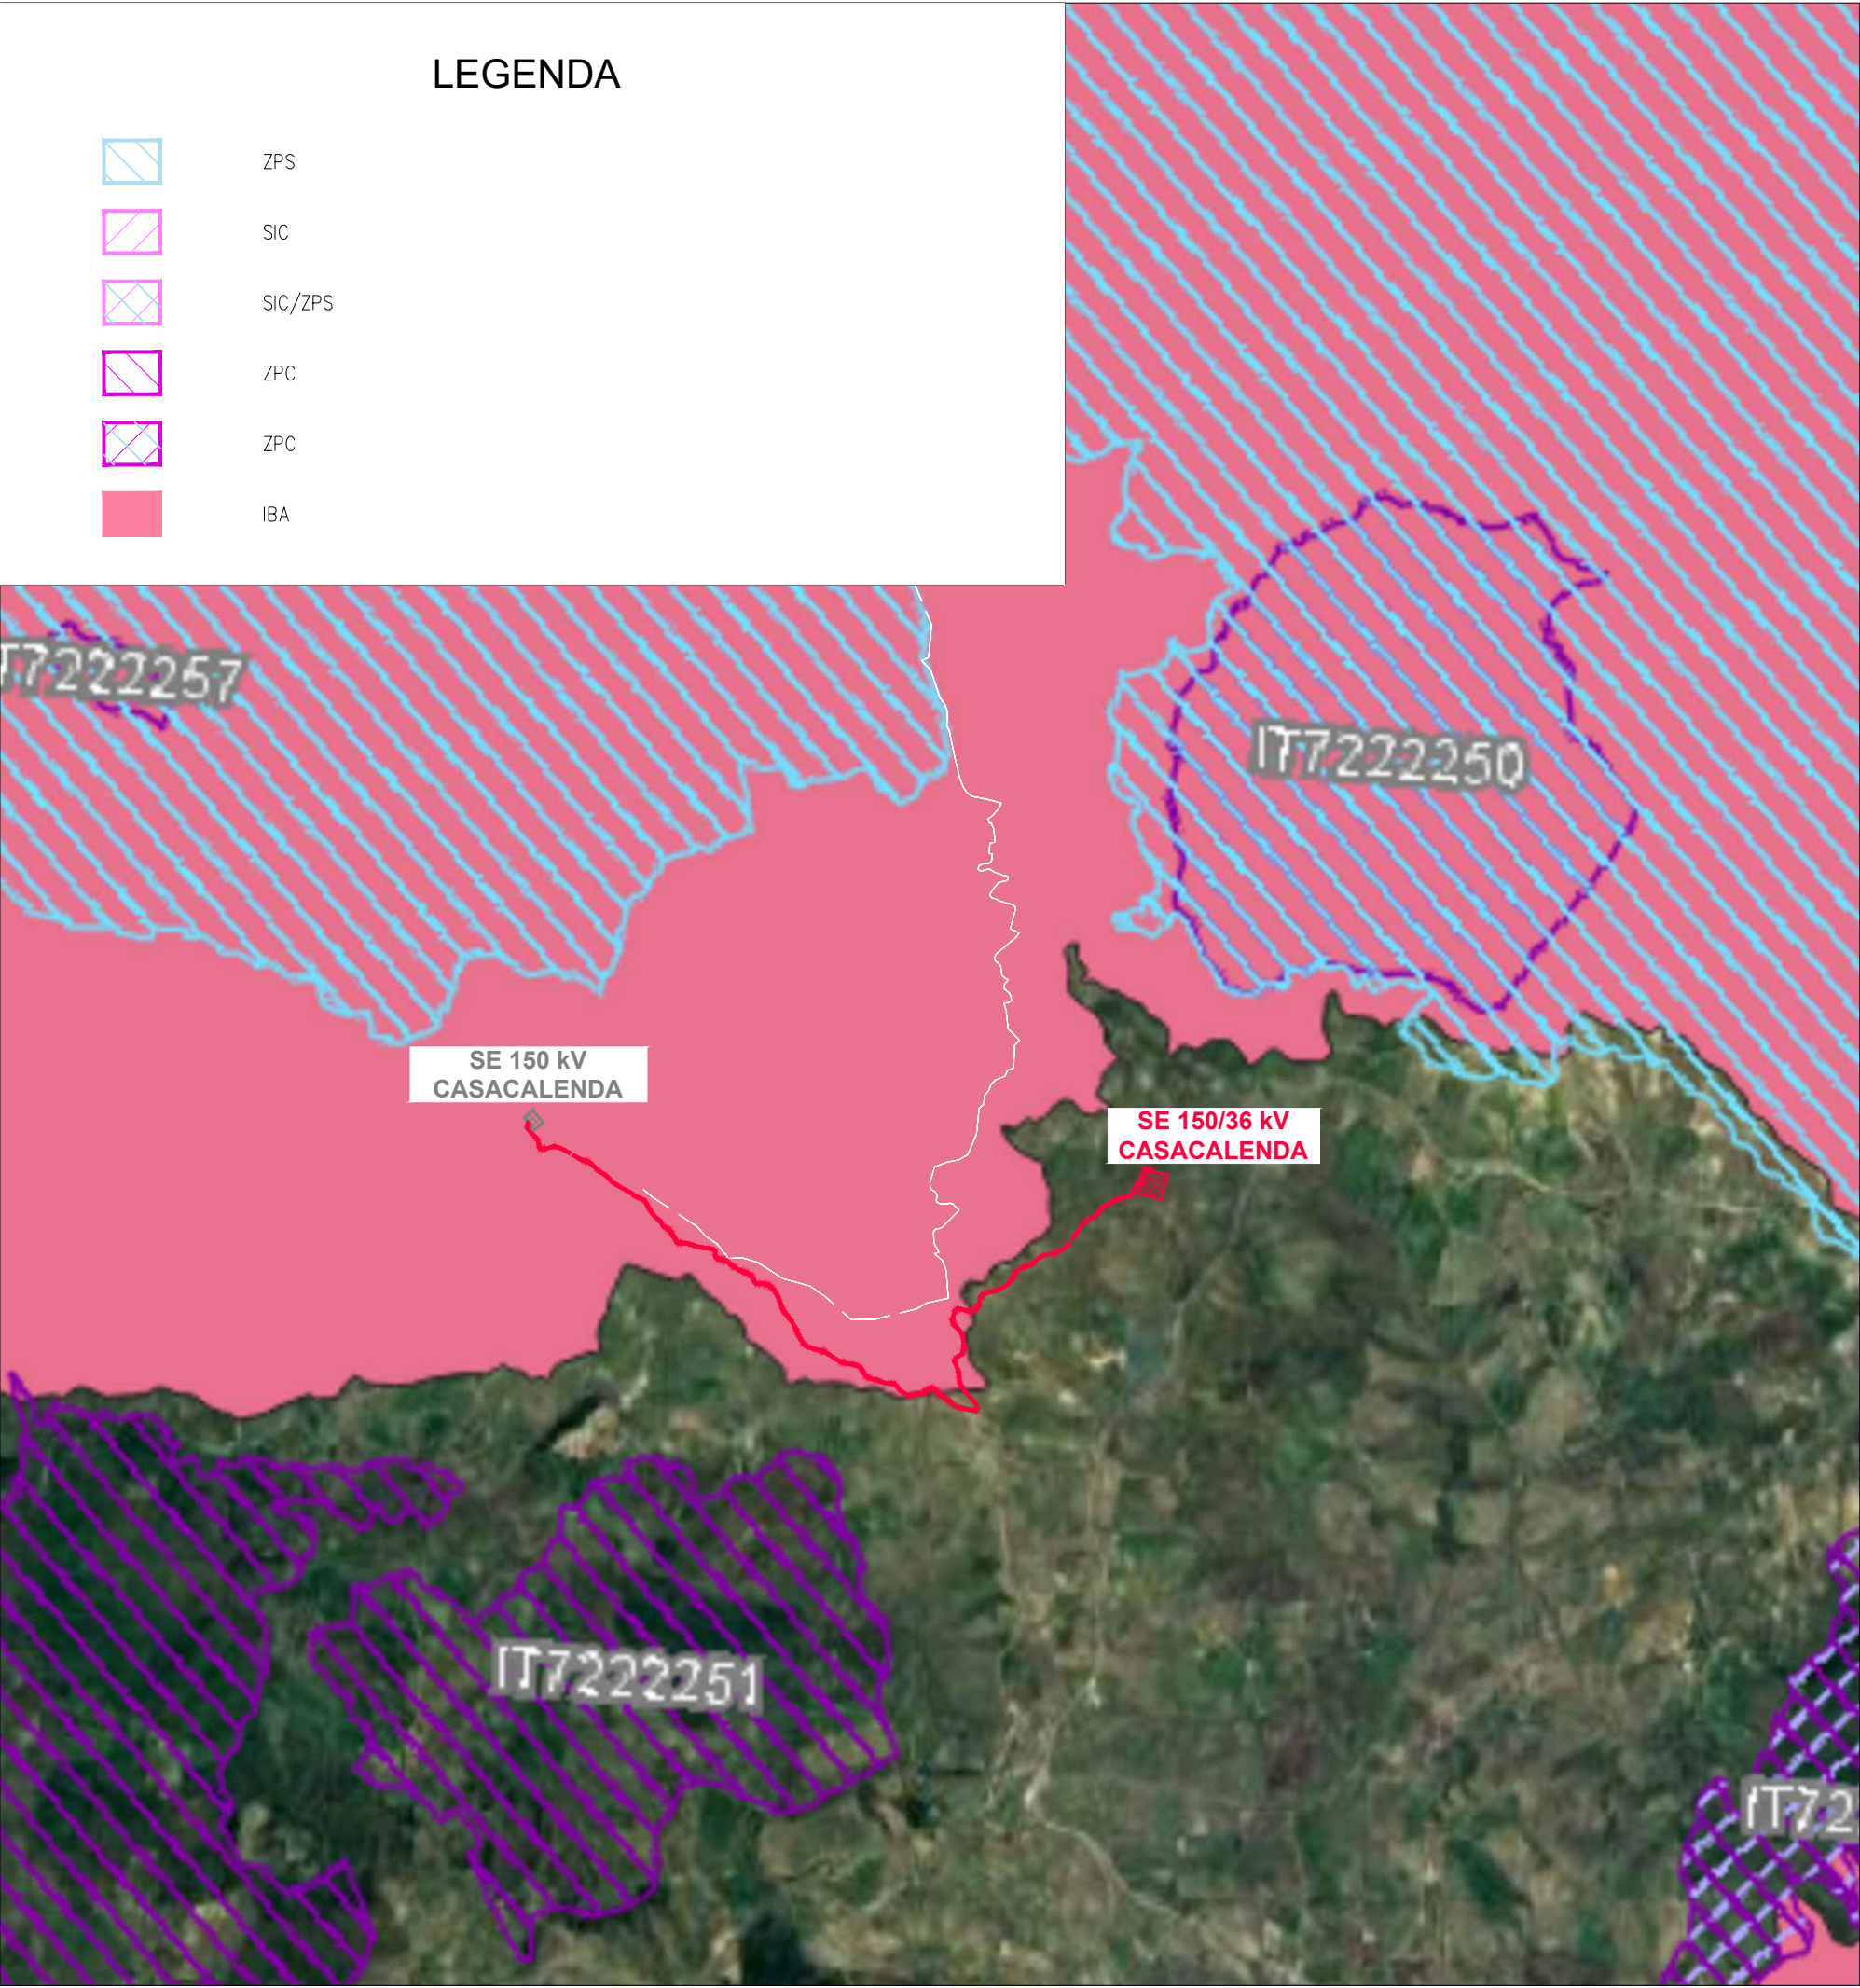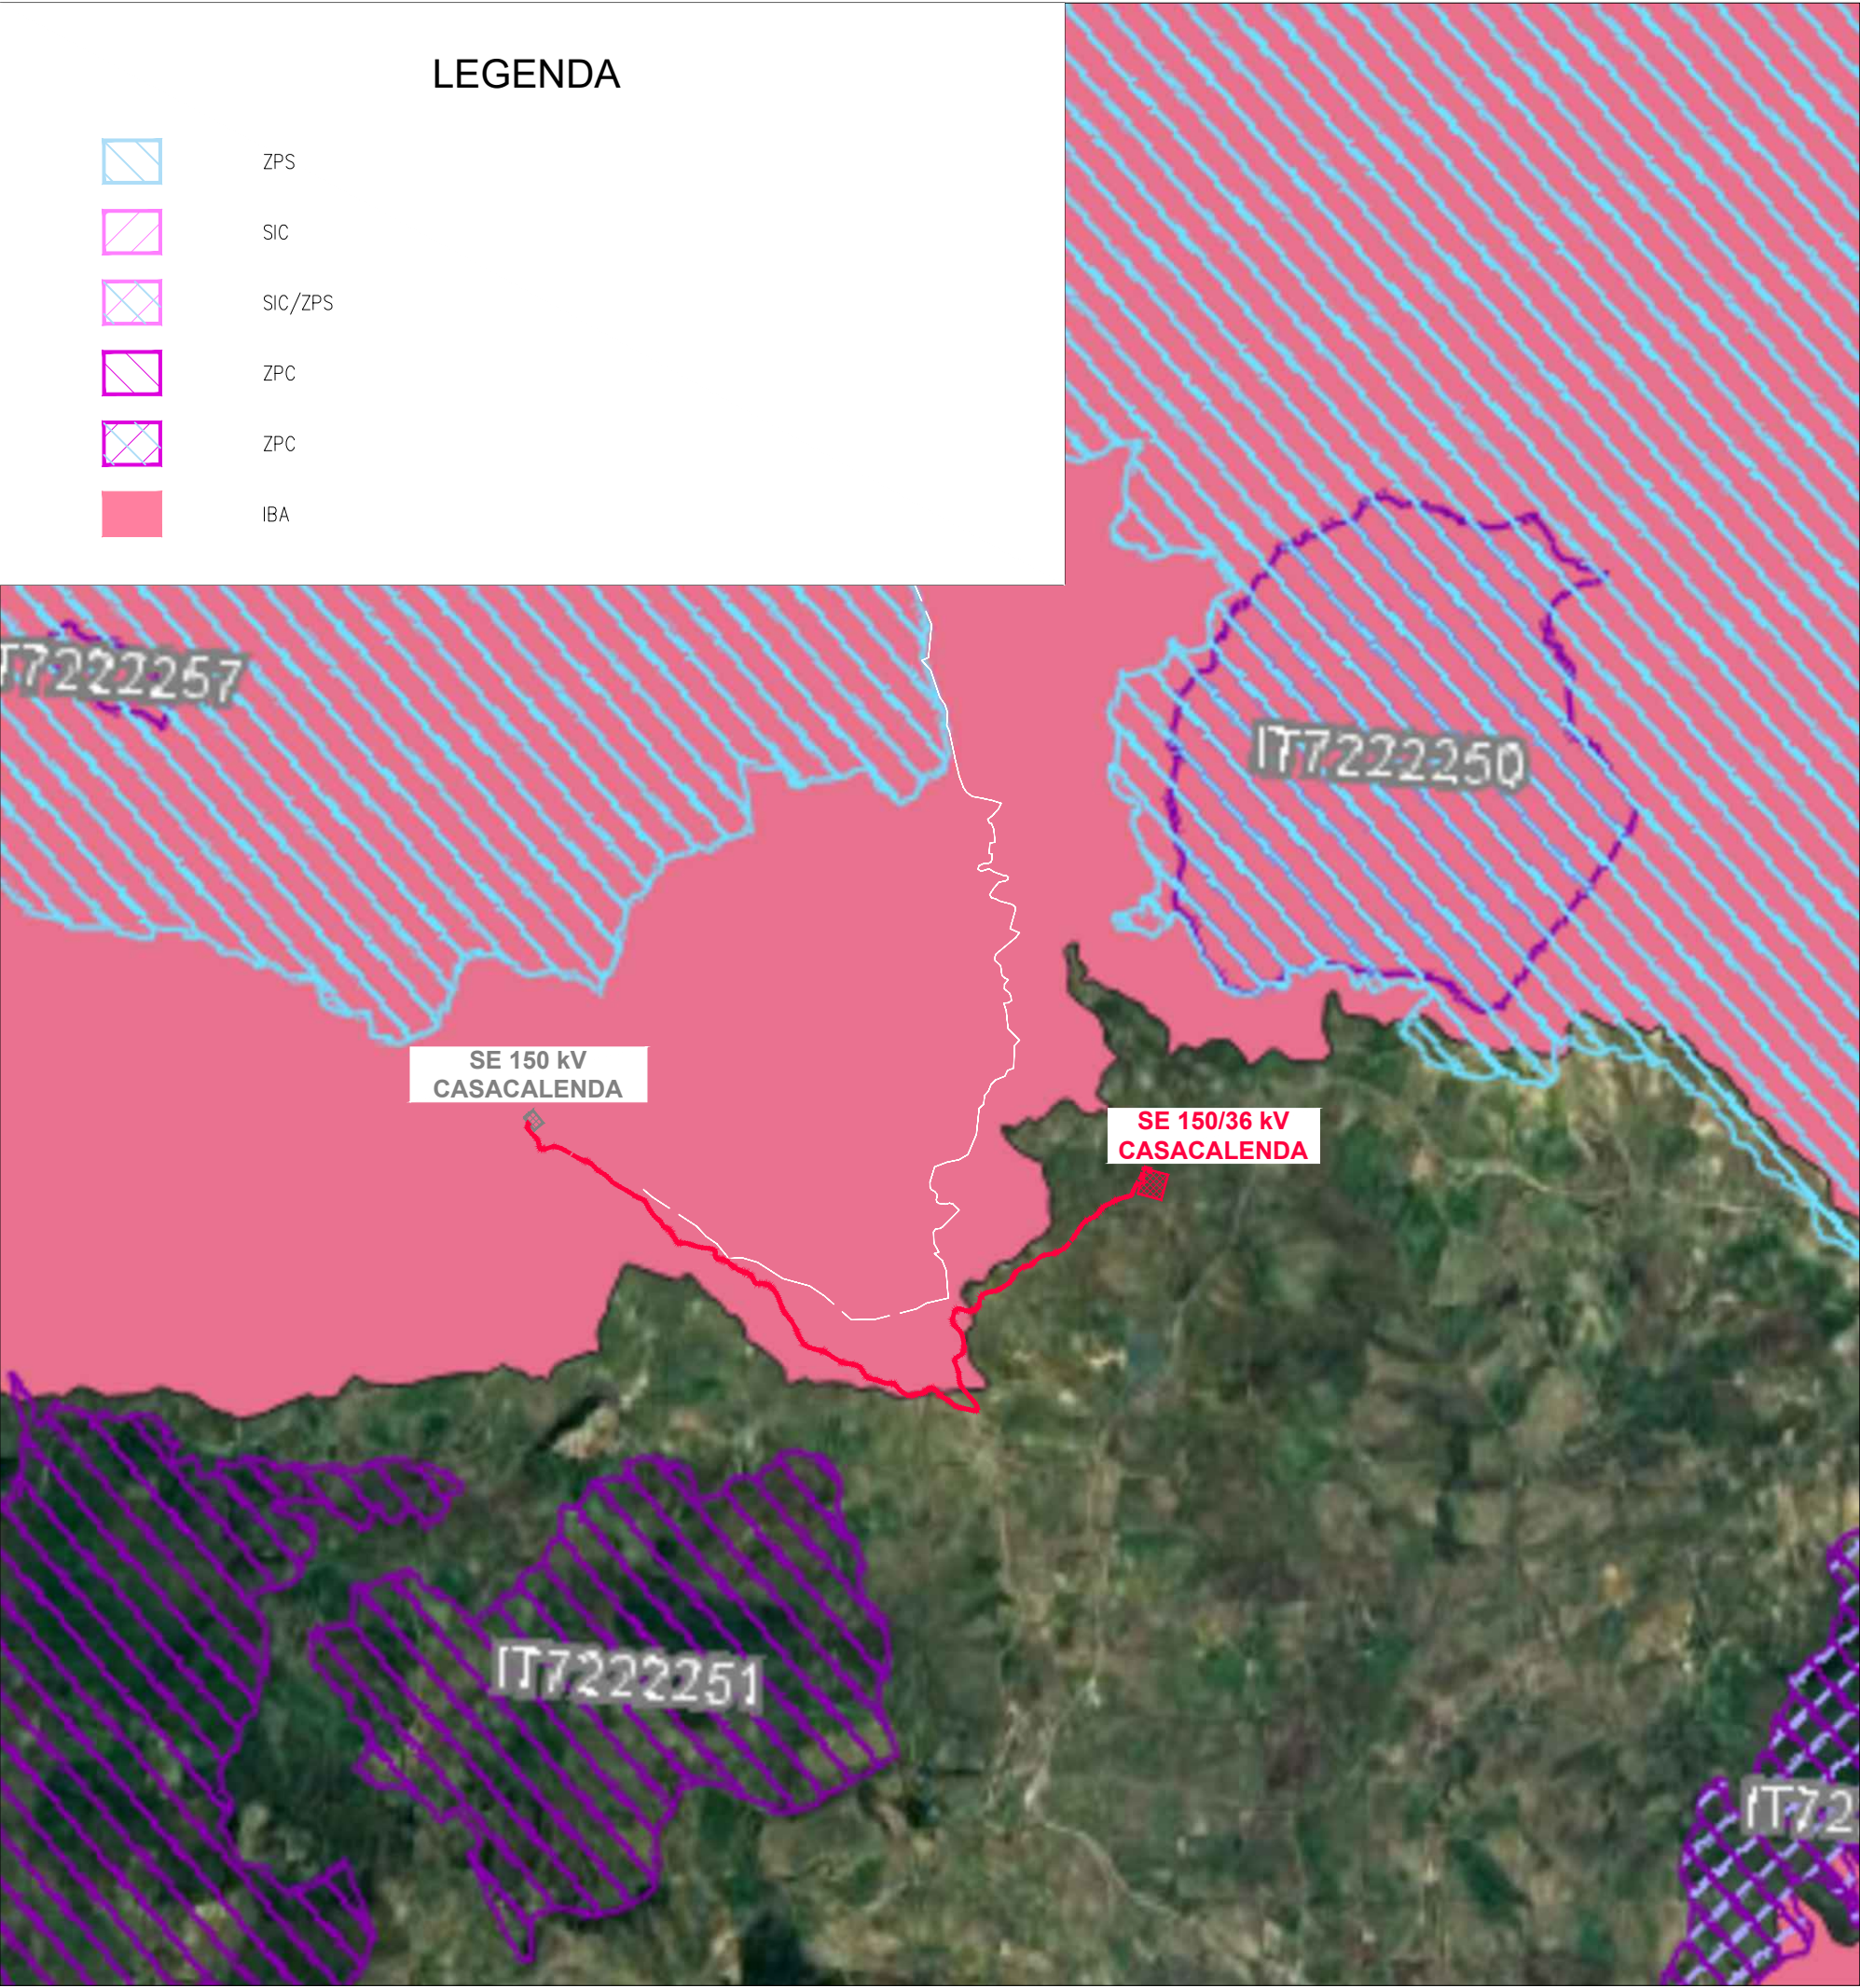



Giulio Bianchi

		<i>Giulio Bianchi</i>	<i>Roberto Bianchi</i>	<i>Roberto Bianchi</i>	
B	6.6.2024	107	013	093	Revisione come da commenti cliente
A	16.10.2023	107	013	093	Emissione per autorizzazione
REVISIONE	DATA	ELABORATO	VERIFICATO	APPROVATO	DESCRIZIONE
COMMITTENTE				IMPIANTO	
				SE 150/36 kV CASACALENDA	
INGEGNERIA & COSTRUZIONI				TITOLO	
				INQUADRAMENTO SU PIANIFICAZIONE URBANISTICA E VINCOLI - PIANIFICAZIONE SOVRAORDINATA	
SCALA	FORMATO	FOGLIO / DI		N. DOCUMENTO	
VARIE	A1	3 / 3		6 5 4 9 1 B	