
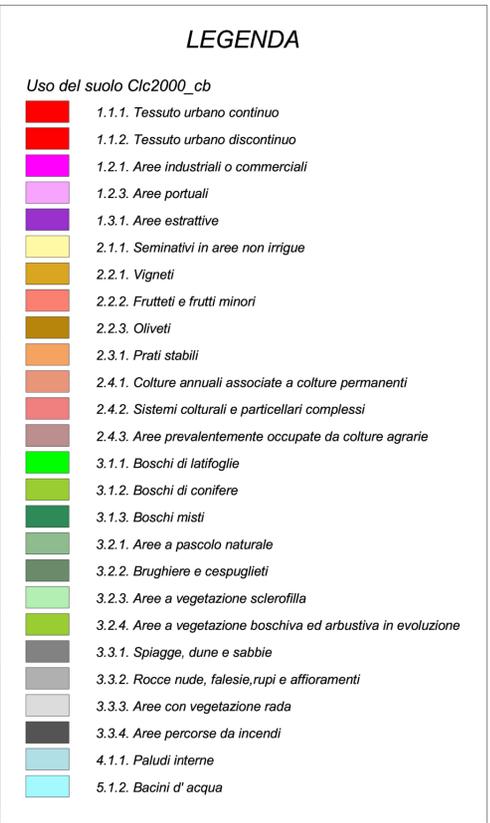
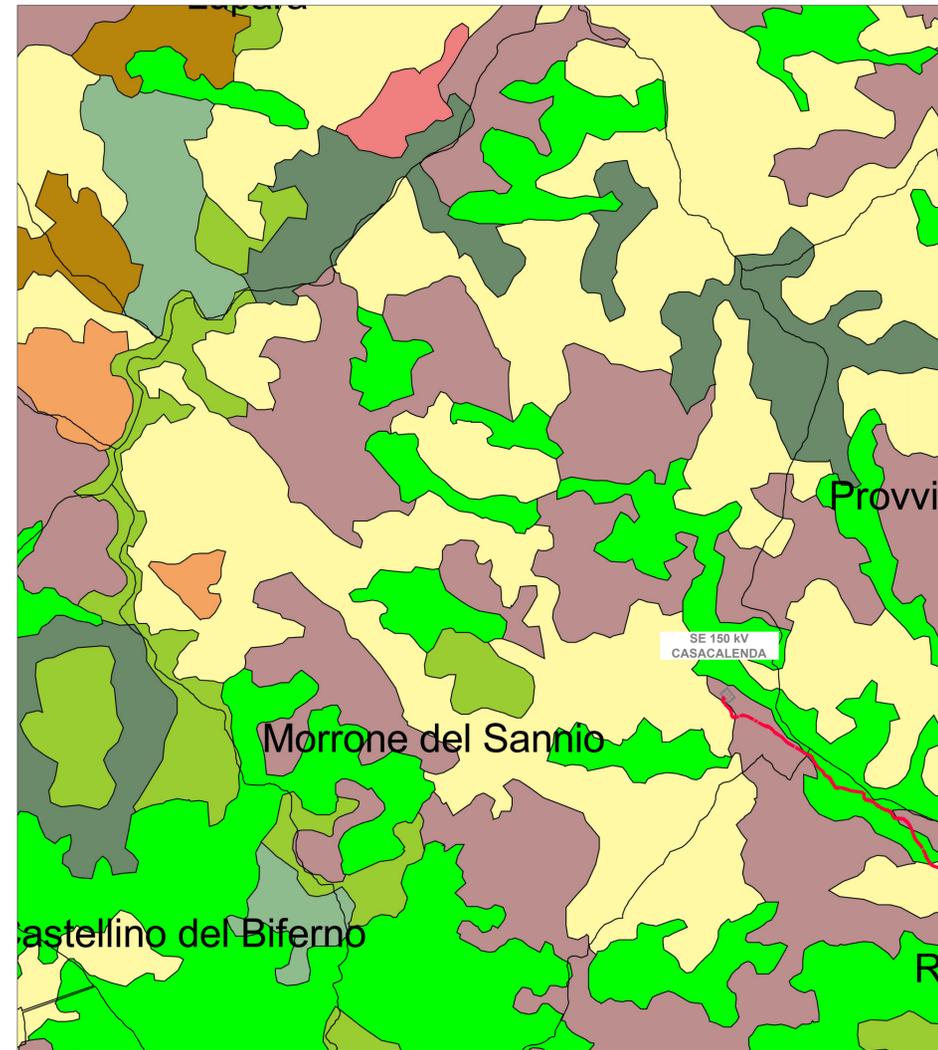


SITI ARCHEOLOGICI CHIESE BENI ARCHITETTONICI TRATTURI
 SCALA 1 : 30.000

USO DEL SUOLO
 SCALA 1 : 30.000

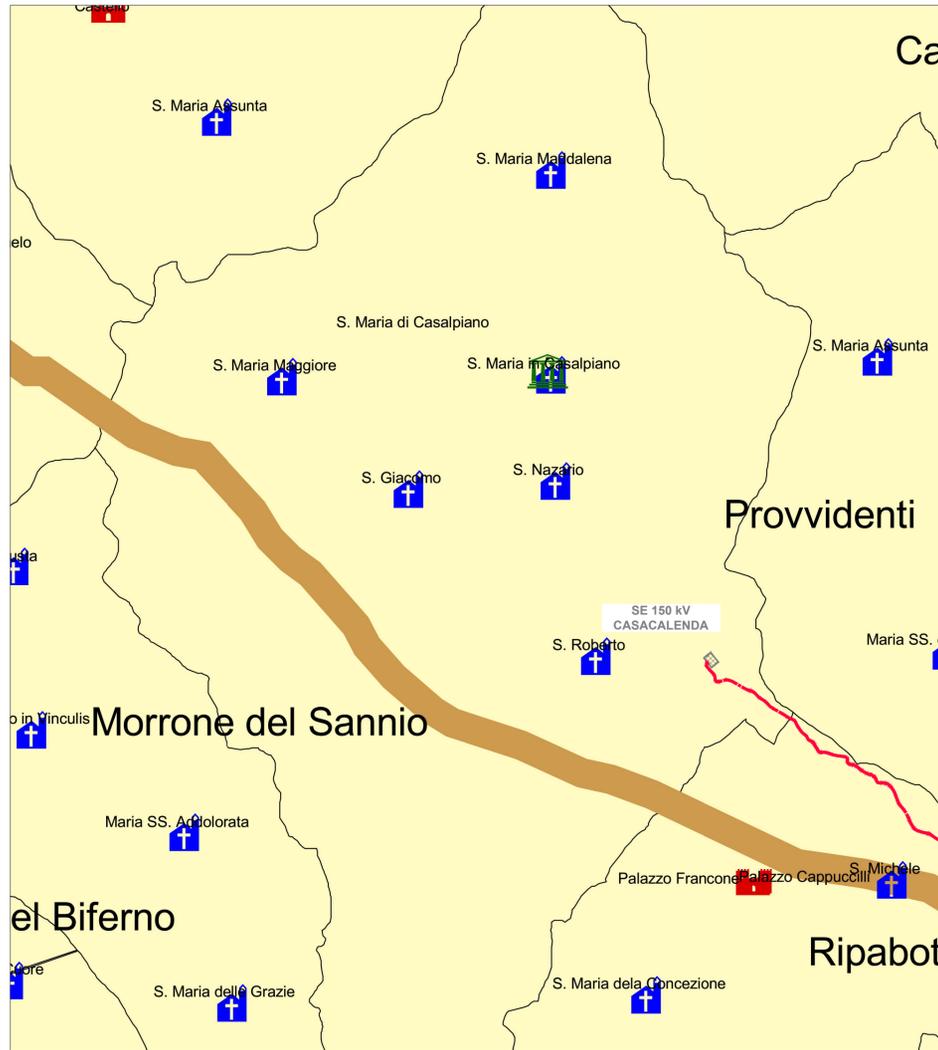

Giuseppe Baccin


<p>REVISIONE</p> <table border="1"> <tr> <th>REVISIONE</th> <th>DATA</th> <th>ELABORATO</th> <th>VERIFICATO</th> <th>APPROVATO</th> <th>DESCRIZIONE</th> </tr> <tr> <td>B</td> <td>6.6.2024</td> <td>107</td> <td>013</td> <td>093</td> <td>Revisione come da commenti cliente</td> </tr> <tr> <td>A</td> <td>16.10.2023</td> <td>107</td> <td>013</td> <td>093</td> <td>Emissione per autorizzazione</td> </tr> </table>				REVISIONE	DATA	ELABORATO	VERIFICATO	APPROVATO	DESCRIZIONE	B	6.6.2024	107	013	093	Revisione come da commenti cliente	A	16.10.2023	107	013	093	Emissione per autorizzazione
REVISIONE	DATA	ELABORATO	VERIFICATO	APPROVATO	DESCRIZIONE																
B	6.6.2024	107	013	093	Revisione come da commenti cliente																
A	16.10.2023	107	013	093	Emissione per autorizzazione																
<p>COMITENTE</p>		<p>IMPIANTO</p> <p>LINEA 150 kV LARINO CP - MORRONE</p>																			
<p>INGEGNERIA & COSTRUZIONI</p>		<p>TITOLO</p> <p>INQUADRAMENTO SU PIANIFICAZIONE URBANISTICA E VINCOLI - MORRONE DEL SANNO</p>																			
<p>SCALA</p> <p>VARIE</p>	<p>FORMATO</p> <p>A1</p>	<p>FOLIO / DI</p> <p>1 / 2</p>	<p>N. DOCUMENTO</p> <p>6 5 4 9 5 B</p>																		

AREE SENSIBILI DEPURATORI ACQUE REFLUE DI
COMPETENZA PROVINCIALE RICETTORI

SCALA 1 : 30.000


PIANI PAESAGGISTICI E AREE BOSCHIVE

SCALA 1 : 30.000

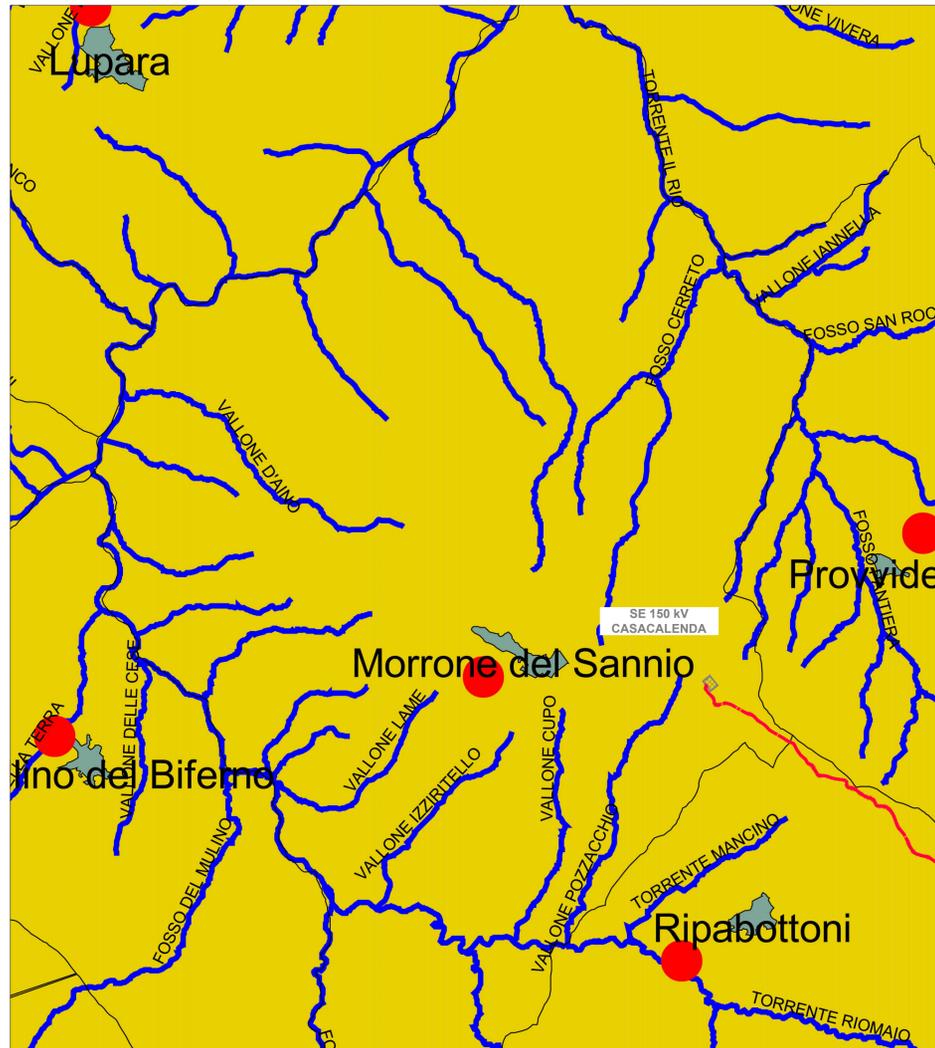

LEGENDA

- Impianti di depurazione
- Laghi
- rete idrografica
- Centri
- Aree sensibili

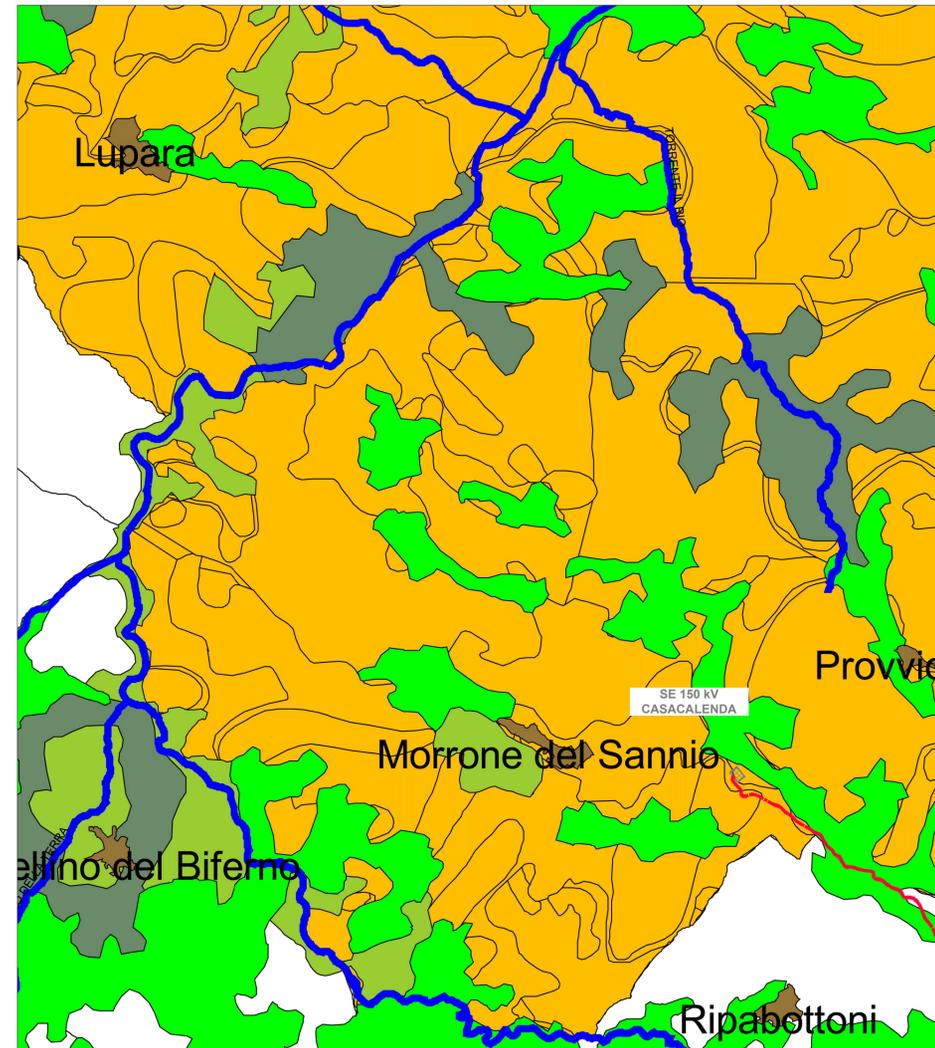

LEGENDA

- Piano Paesistico di Area Vasta n. 1
 - Piano Paesistico di Area Vasta n. 2
 - Piano Paesistico di Area Vasta n. 3
 - Elenco acque inserite nell'elenco del RD 1903
- Aree boschive**
- 3.1.1. Boschi di latifoglie
 - 3.1.2. Boschi di conifere
 - 3.1.3. Boschi misti
 - 3.2.1. Aree a pascolo naturale
 - 3.2.2. Brughiere e cespuglieti
 - 3.2.4. Aree a vegetazione boschiva ed arbustiva in evoluzione

<p>REVISIONE</p> <table border="1"> <tr> <th>REVISIONE</th> <th>DATA</th> <th>ELABORATO</th> <th>VERIFICATO</th> <th>APPROVATO</th> <th>DESCRIZIONE</th> </tr> <tr> <td>B</td> <td>6.6.2024</td> <td>107</td> <td>013</td> <td>093</td> <td>Revisione come da commenti cliente</td> </tr> <tr> <td>A</td> <td>16.10.2023</td> <td>107</td> <td>013</td> <td>093</td> <td>Emissione per autorizzazione</td> </tr> </table>				REVISIONE	DATA	ELABORATO	VERIFICATO	APPROVATO	DESCRIZIONE	B	6.6.2024	107	013	093	Revisione come da commenti cliente	A	16.10.2023	107	013	093	Emissione per autorizzazione
REVISIONE	DATA	ELABORATO	VERIFICATO	APPROVATO	DESCRIZIONE																
B	6.6.2024	107	013	093	Revisione come da commenti cliente																
A	16.10.2023	107	013	093	Emissione per autorizzazione																
<p>COMMITTENTE</p>		<p>INFRANTO</p> <p>LINEA 150 KV LARINO CP - MORRONE</p>																			
<p>INGEGNERIA & COSTRUZIONI</p>		<p>TITOLO</p> <p>INQUADRAMENTO SU PIANIFICAZIONE URBANISTICA E VINCOLI - MORRONE DEL SANNO</p>																			
SCALA	FORMATO	FOLIO / DI	N. DOCUMENTO																		
VARIE	A1	2 / 2	6 5 4 9 5 B																		