

P.T.C.P. PROVINCIA DI CAMPOBASSO  
COMUNE DI MORRONE DEL SANNIO

**LEGENDA GENERALE**


SE 150/36 kV CASACALENDA

LINEE AT 150kV IN CAVO SE 150 kV CASACALENDA – SE 150/36 kV CASACALENDA

**SITI ARCHEOLOGICI CHIESE BENI ARCHITETTONICI TRATTURI**  
SCALA 1 : 30.000


# USO DEL SUOLO

SCALA 1 : 30.000

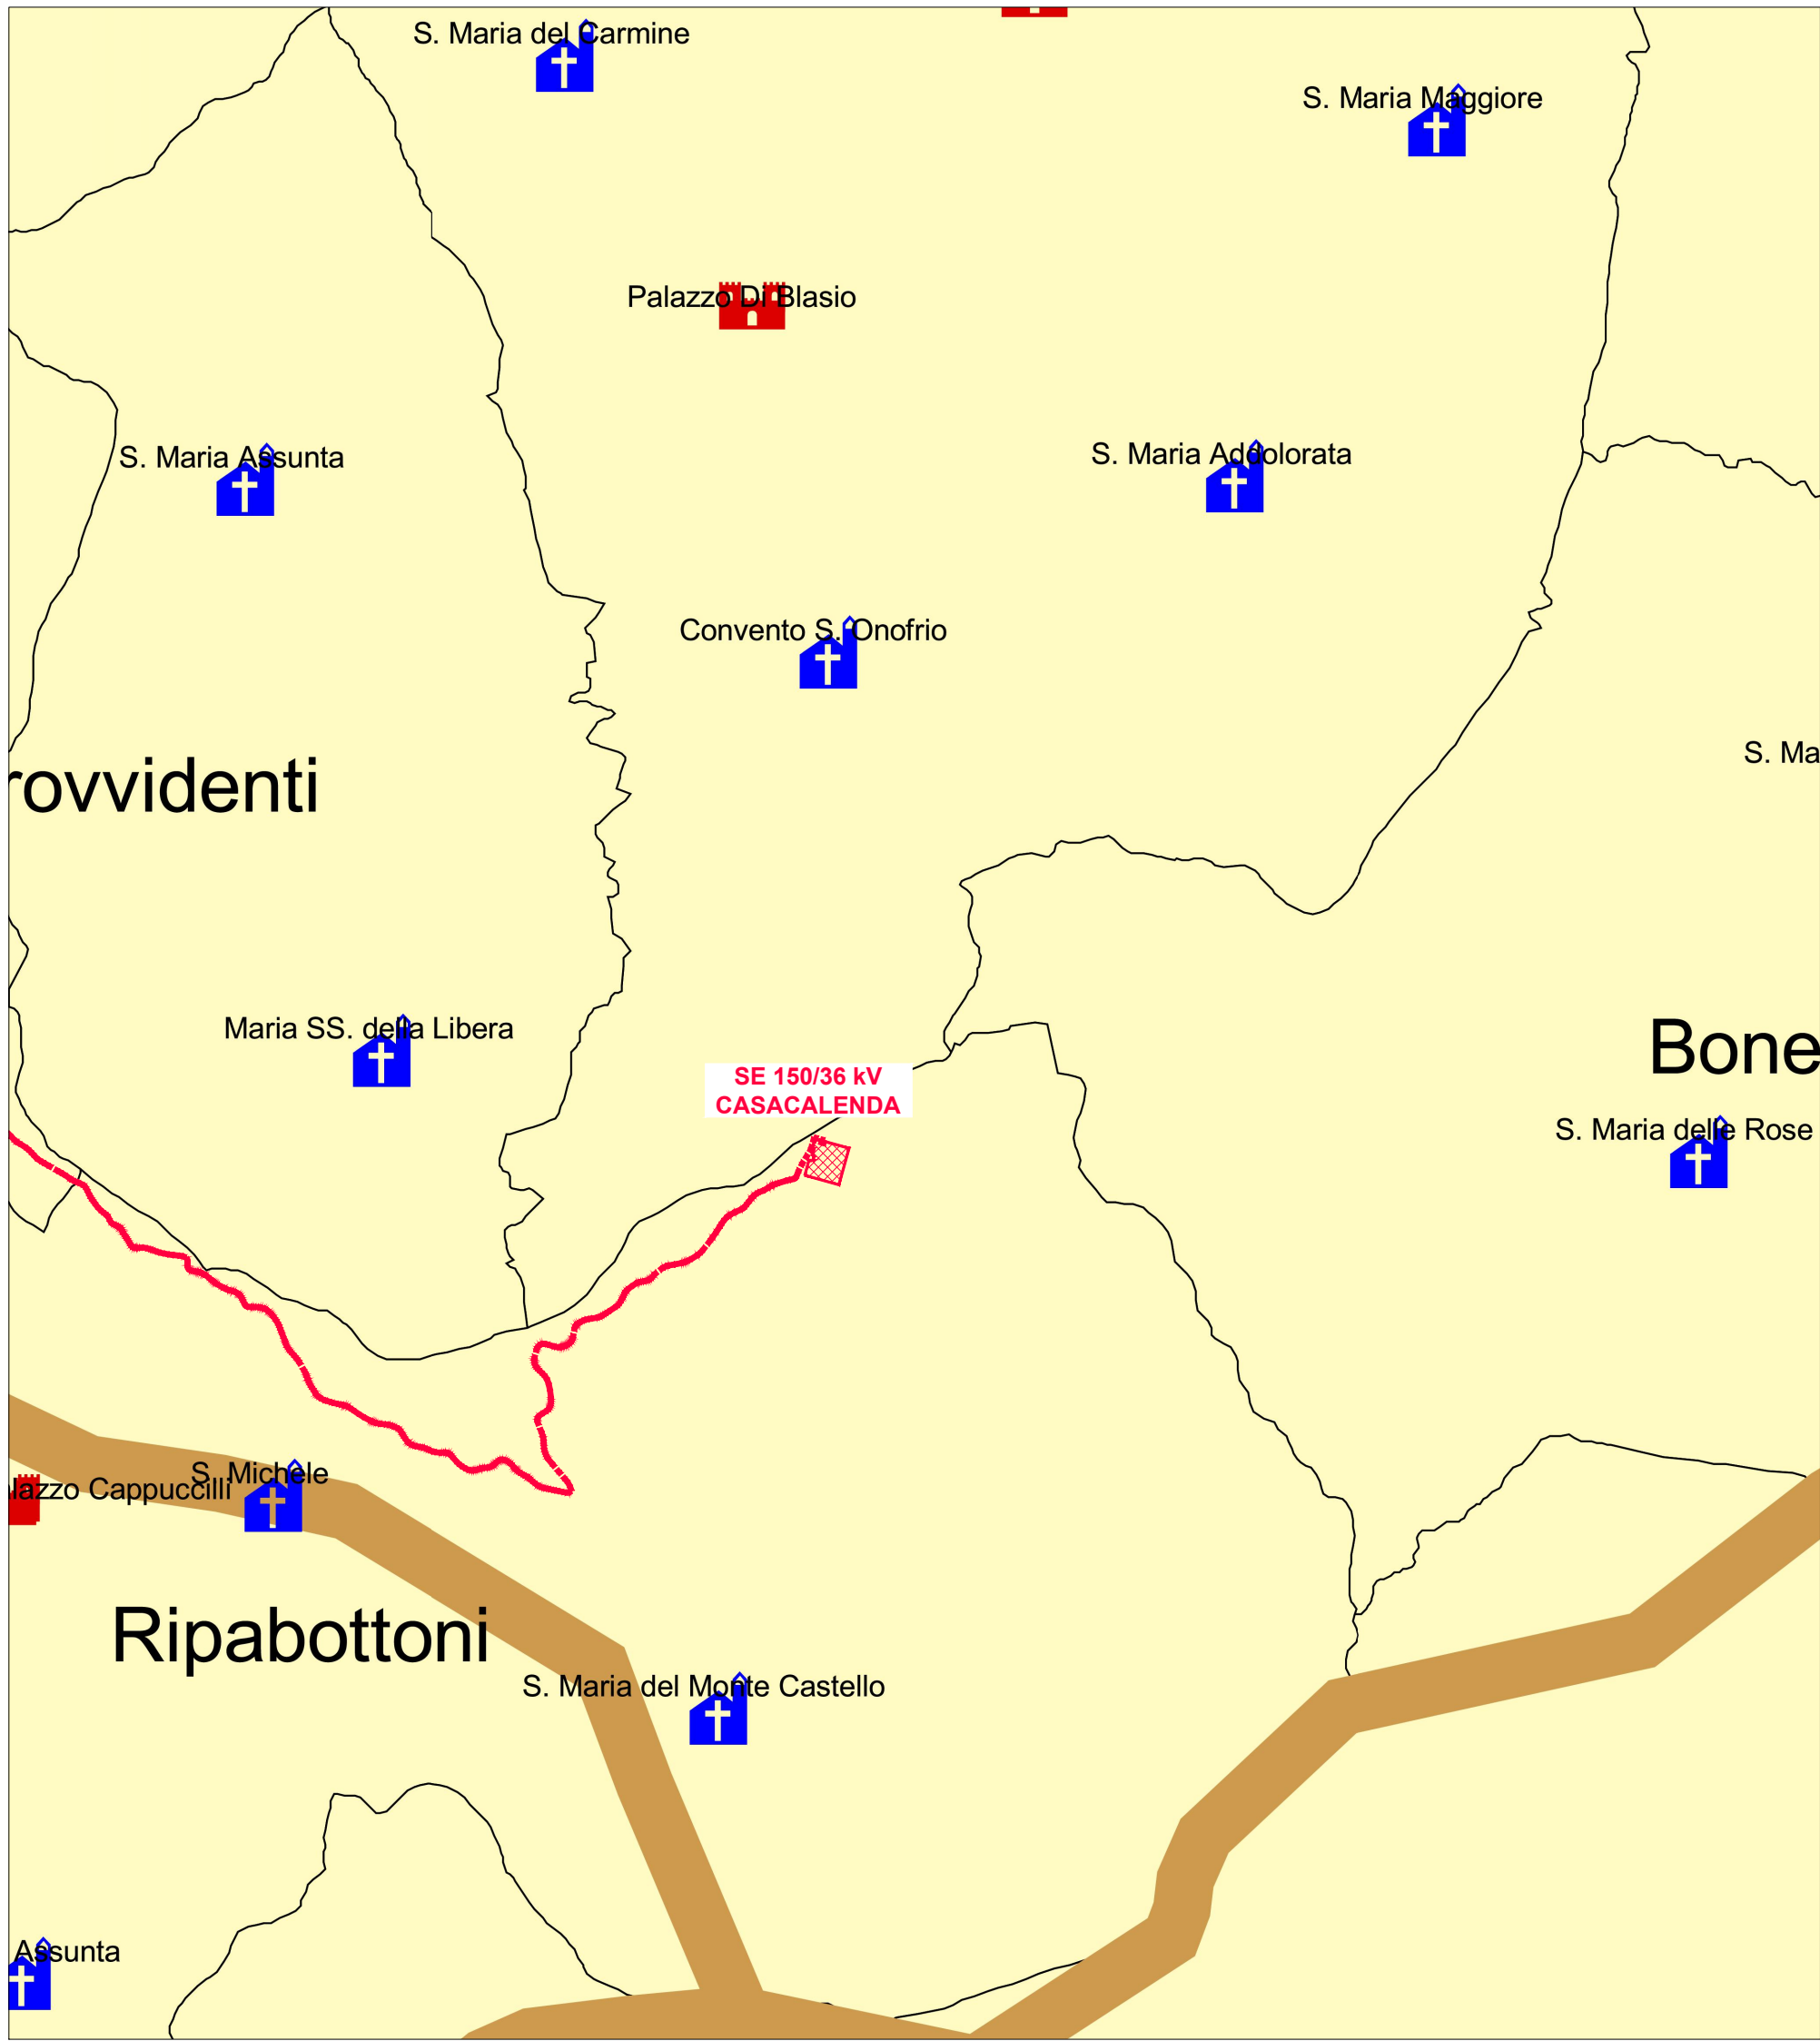

# LEGENDA

|                                                                                     |                            |
|-------------------------------------------------------------------------------------|----------------------------|
|  | <i>Siti archeologici</i>   |
|  | <i>Chiese</i>              |
|  | <i>Beni architettonici</i> |
|  | <i>Musei</i>               |
|  | <i>Tratturi</i>            |

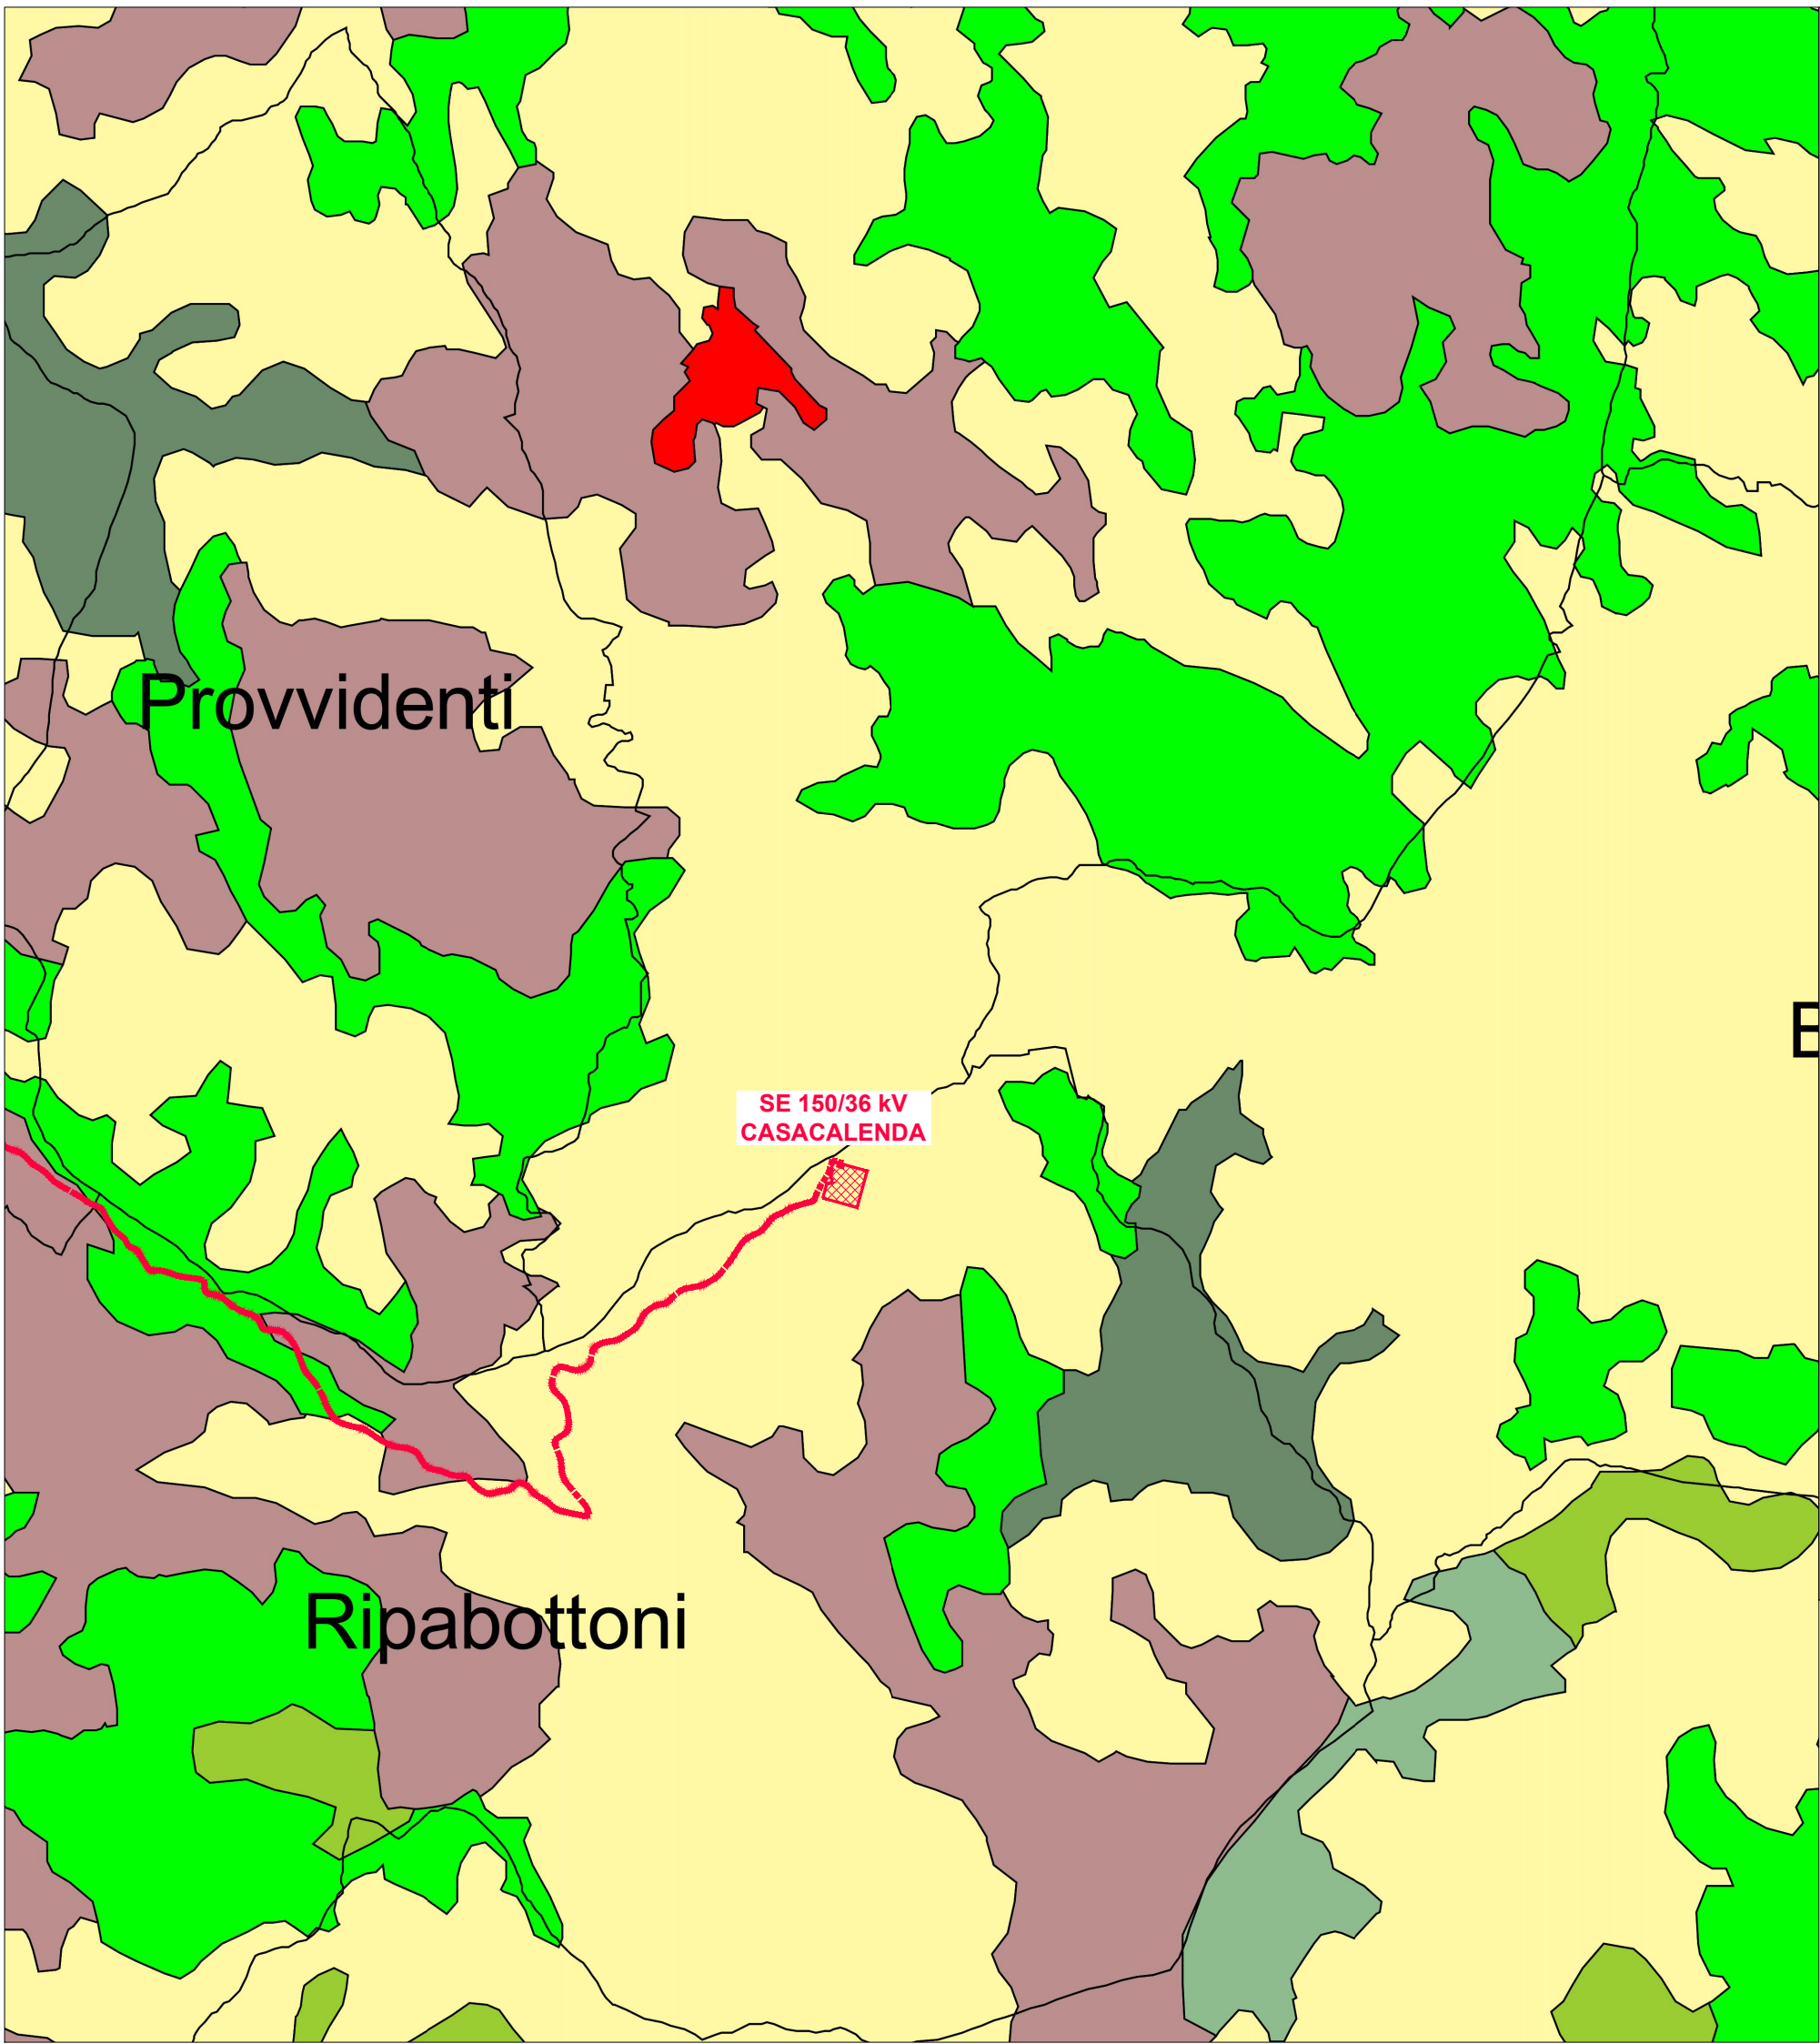

## LEGENDA

*Uso del suolo Clc2000\_cb*

|                                                                                       |                                                               |
|---------------------------------------------------------------------------------------|---------------------------------------------------------------|
|    | 1.1.1. Tessuto urbano continuo                                |
|    | 1.1.2. Tessuto urbano discontinuo                             |
|    | 1.2.1. Aree industriali o commerciali                         |
|    | 1.2.3. Aree portuali                                          |
|    | 1.3.1. Aree estrattive                                        |
|    | 2.1.1. Seminativi in aree non irrigue                         |
|    | 2.2.1. Vigneti                                                |
|    | 2.2.2. Frutteti e frutti minori                               |
|    | 2.2.3. Oliveti                                                |
|    | 2.3.1. Prati stabili                                          |
|    | 2.4.1. Colture annuali associate a colture permanenti         |
|   | 2.4.2. Sistemi colturali e particellari complessi             |
|  | 2.4.3. Aree prevalentemente occupate da colture agrarie       |
|  | 3.1.1. Boschi di latifoglie                                   |
|  | 3.1.2. Boschi di conifere                                     |
|  | 3.1.3. Boschi misti                                           |
|  | 3.2.1. Aree a pascolo naturale                                |
|  | 3.2.2. Brughiere e cespuglieti                                |
|  | 3.2.3. Aree a vegetazione sclerofilla                         |
|  | 3.2.4. Aree a vegetazione boschiva ed arbustiva in evoluzione |
|  | 3.3.1. Spiagge, dune e sabbie                                 |
|  | 3.3.2. Rocce nude, falesie, rupi e affioramenti               |
|  | 3.3.3. Aree con vegetazione rada                              |
|  | 3.3.4. Aree percorse da incendi                               |
|  | 4.1.1. Paludi interne                                         |
|  | 5.1.2. Bacini d'acqua                                         |

|                                                                                       |                                                                      |
|---------------------------------------------------------------------------------------|----------------------------------------------------------------------|
|    | 1.1.1. <i>Tessuto urbano continuo</i>                                |
|    | 1.1.2. <i>Tessuto urbano discontinuo</i>                             |
|    | 1.2.1. <i>Aree industriali o commerciali</i>                         |
|    | 1.2.3. <i>Aree portuali</i>                                          |
|    | 1.3.1. <i>Aree estrattive</i>                                        |
|    | 2.2.1. <i>Seminativi in aree non irrigue</i>                         |
|    | 2.2.1. <i>Vigneti</i>                                                |
|    | 2.2.2. <i>Frutteti e frutti minori</i>                               |
|    | 2.2.3. <i>Oliveti</i>                                                |
|    | 2.3.1. <i>Prati stabili</i>                                          |
|    | 2.4.1. <i>Culture annuali associate a colture permanenti</i>         |
|    | 2.4.2. <i>Sistemi culturali e particellari complessi</i>             |
|    | 2.4.3. <i>Aree prevalentemente occupate da colture agrarie</i>       |
|    | 3.1.1. <i>Boschi di latifoglie</i>                                   |
|    | 3.1.2. <i>Boschi di conifere</i>                                     |
|    | 3.1.3. <i>Boschi misti</i>                                           |
|    | 3.2.1. <i>Aree a pascolo naturale</i>                                |
|   | 3.2.2. <i>Brughiere e cespuglieti</i>                                |
|  | 3.2.3. <i>Aree a vegetazione sclerofilla</i>                         |
|  | 3.2.4. <i>Aree a vegetazione boschiva ed arbustiva in evoluzione</i> |
|  | 3.3.1. <i>Spieagge, dune e sabbie</i>                                |
|  | 3.3.2. <i>Rocce nude, falesie, rupi e affioramenti</i>               |
|  | 3.3.3. <i>Aree con vegetazione rada</i>                              |
|  | 3.3.4. <i>Aree percorse da incendi</i>                               |
|  | 4.1.1. <i>Paludi interne</i>                                         |
|  | 5.1.2. <i>Bacini d' acqua</i>                                        |

[illegible]

LEGENDA GENERALE


- SE 150/36 kV CASACALENDA
- LINEE AT 150kV IN CAVO SE 150 kV CASACALENDA – SE 150/36 kV CASACALENDA

AREE SENSIBILI DEPURATORI ACQUE REFLUE DI  
COMPETENZA PROVINCIALE RICETTORI

SCALA 1 : 30.000


PIANI PAESAGGISTICI E AREE BOSCHIVE

SCALA 1 : 30.000

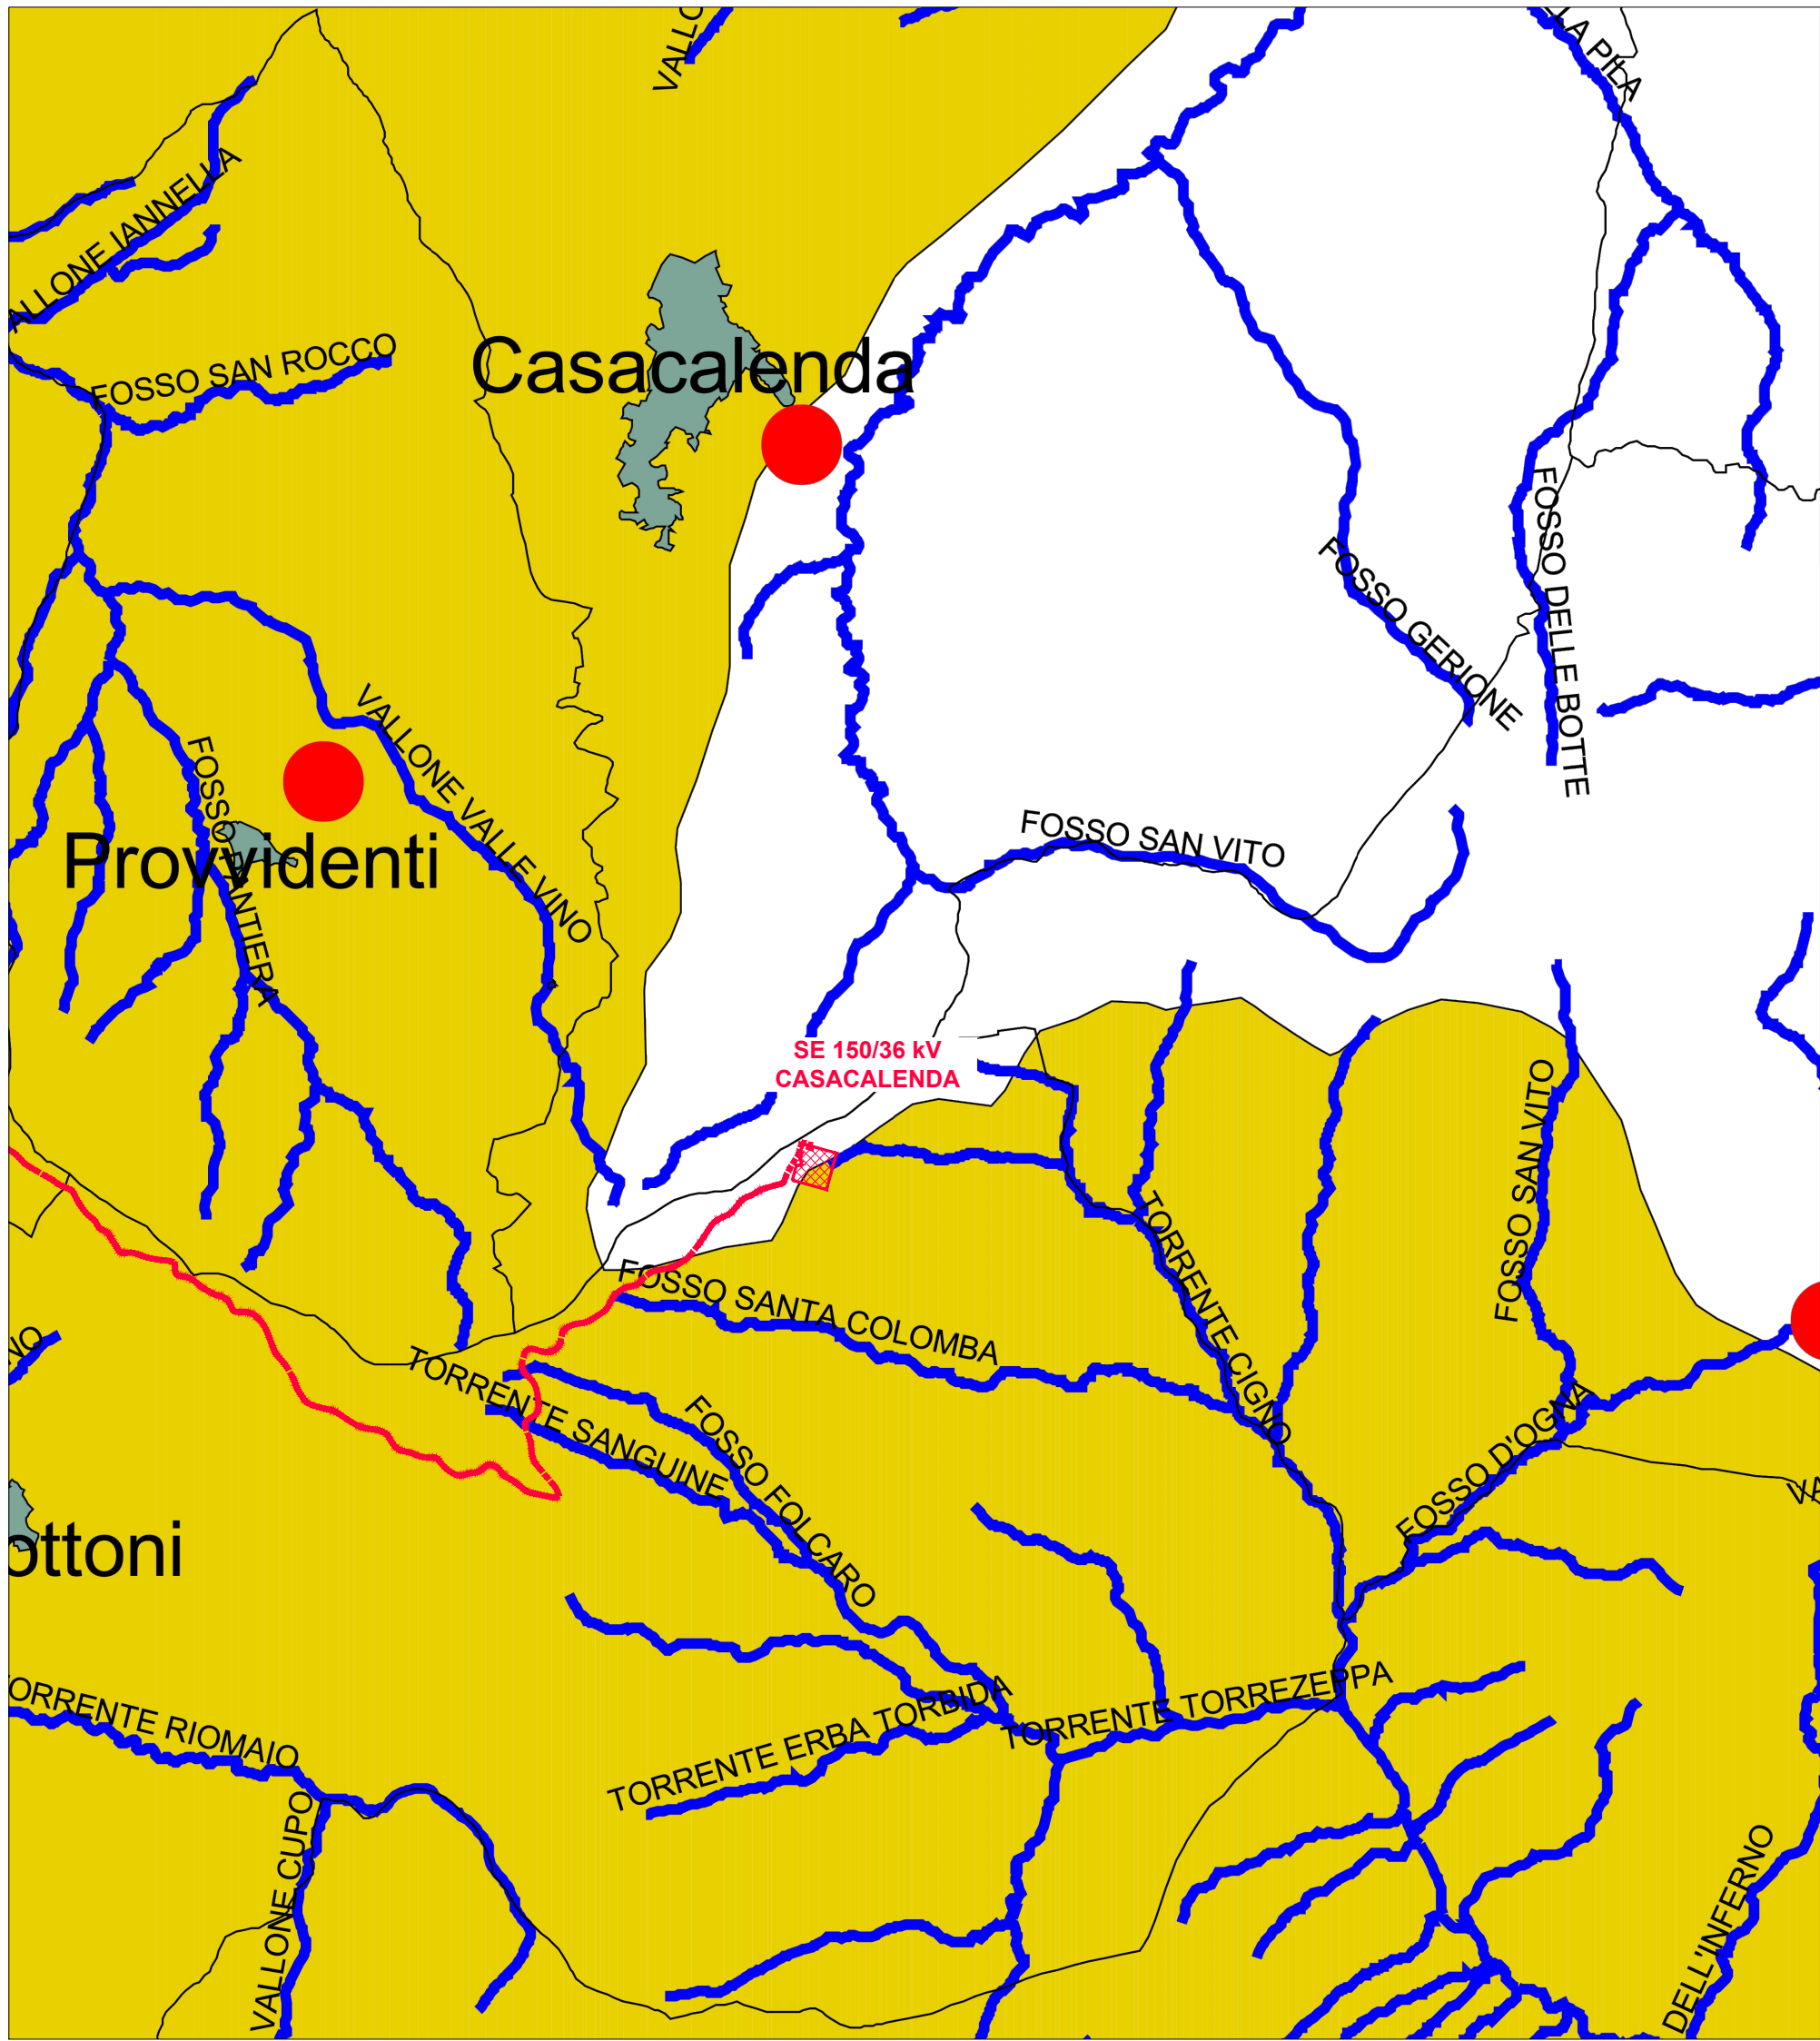

LEGENDA

- Impianti di depurazione
- Laghi
- rete idrografica
- Centri
- Aree sensibili

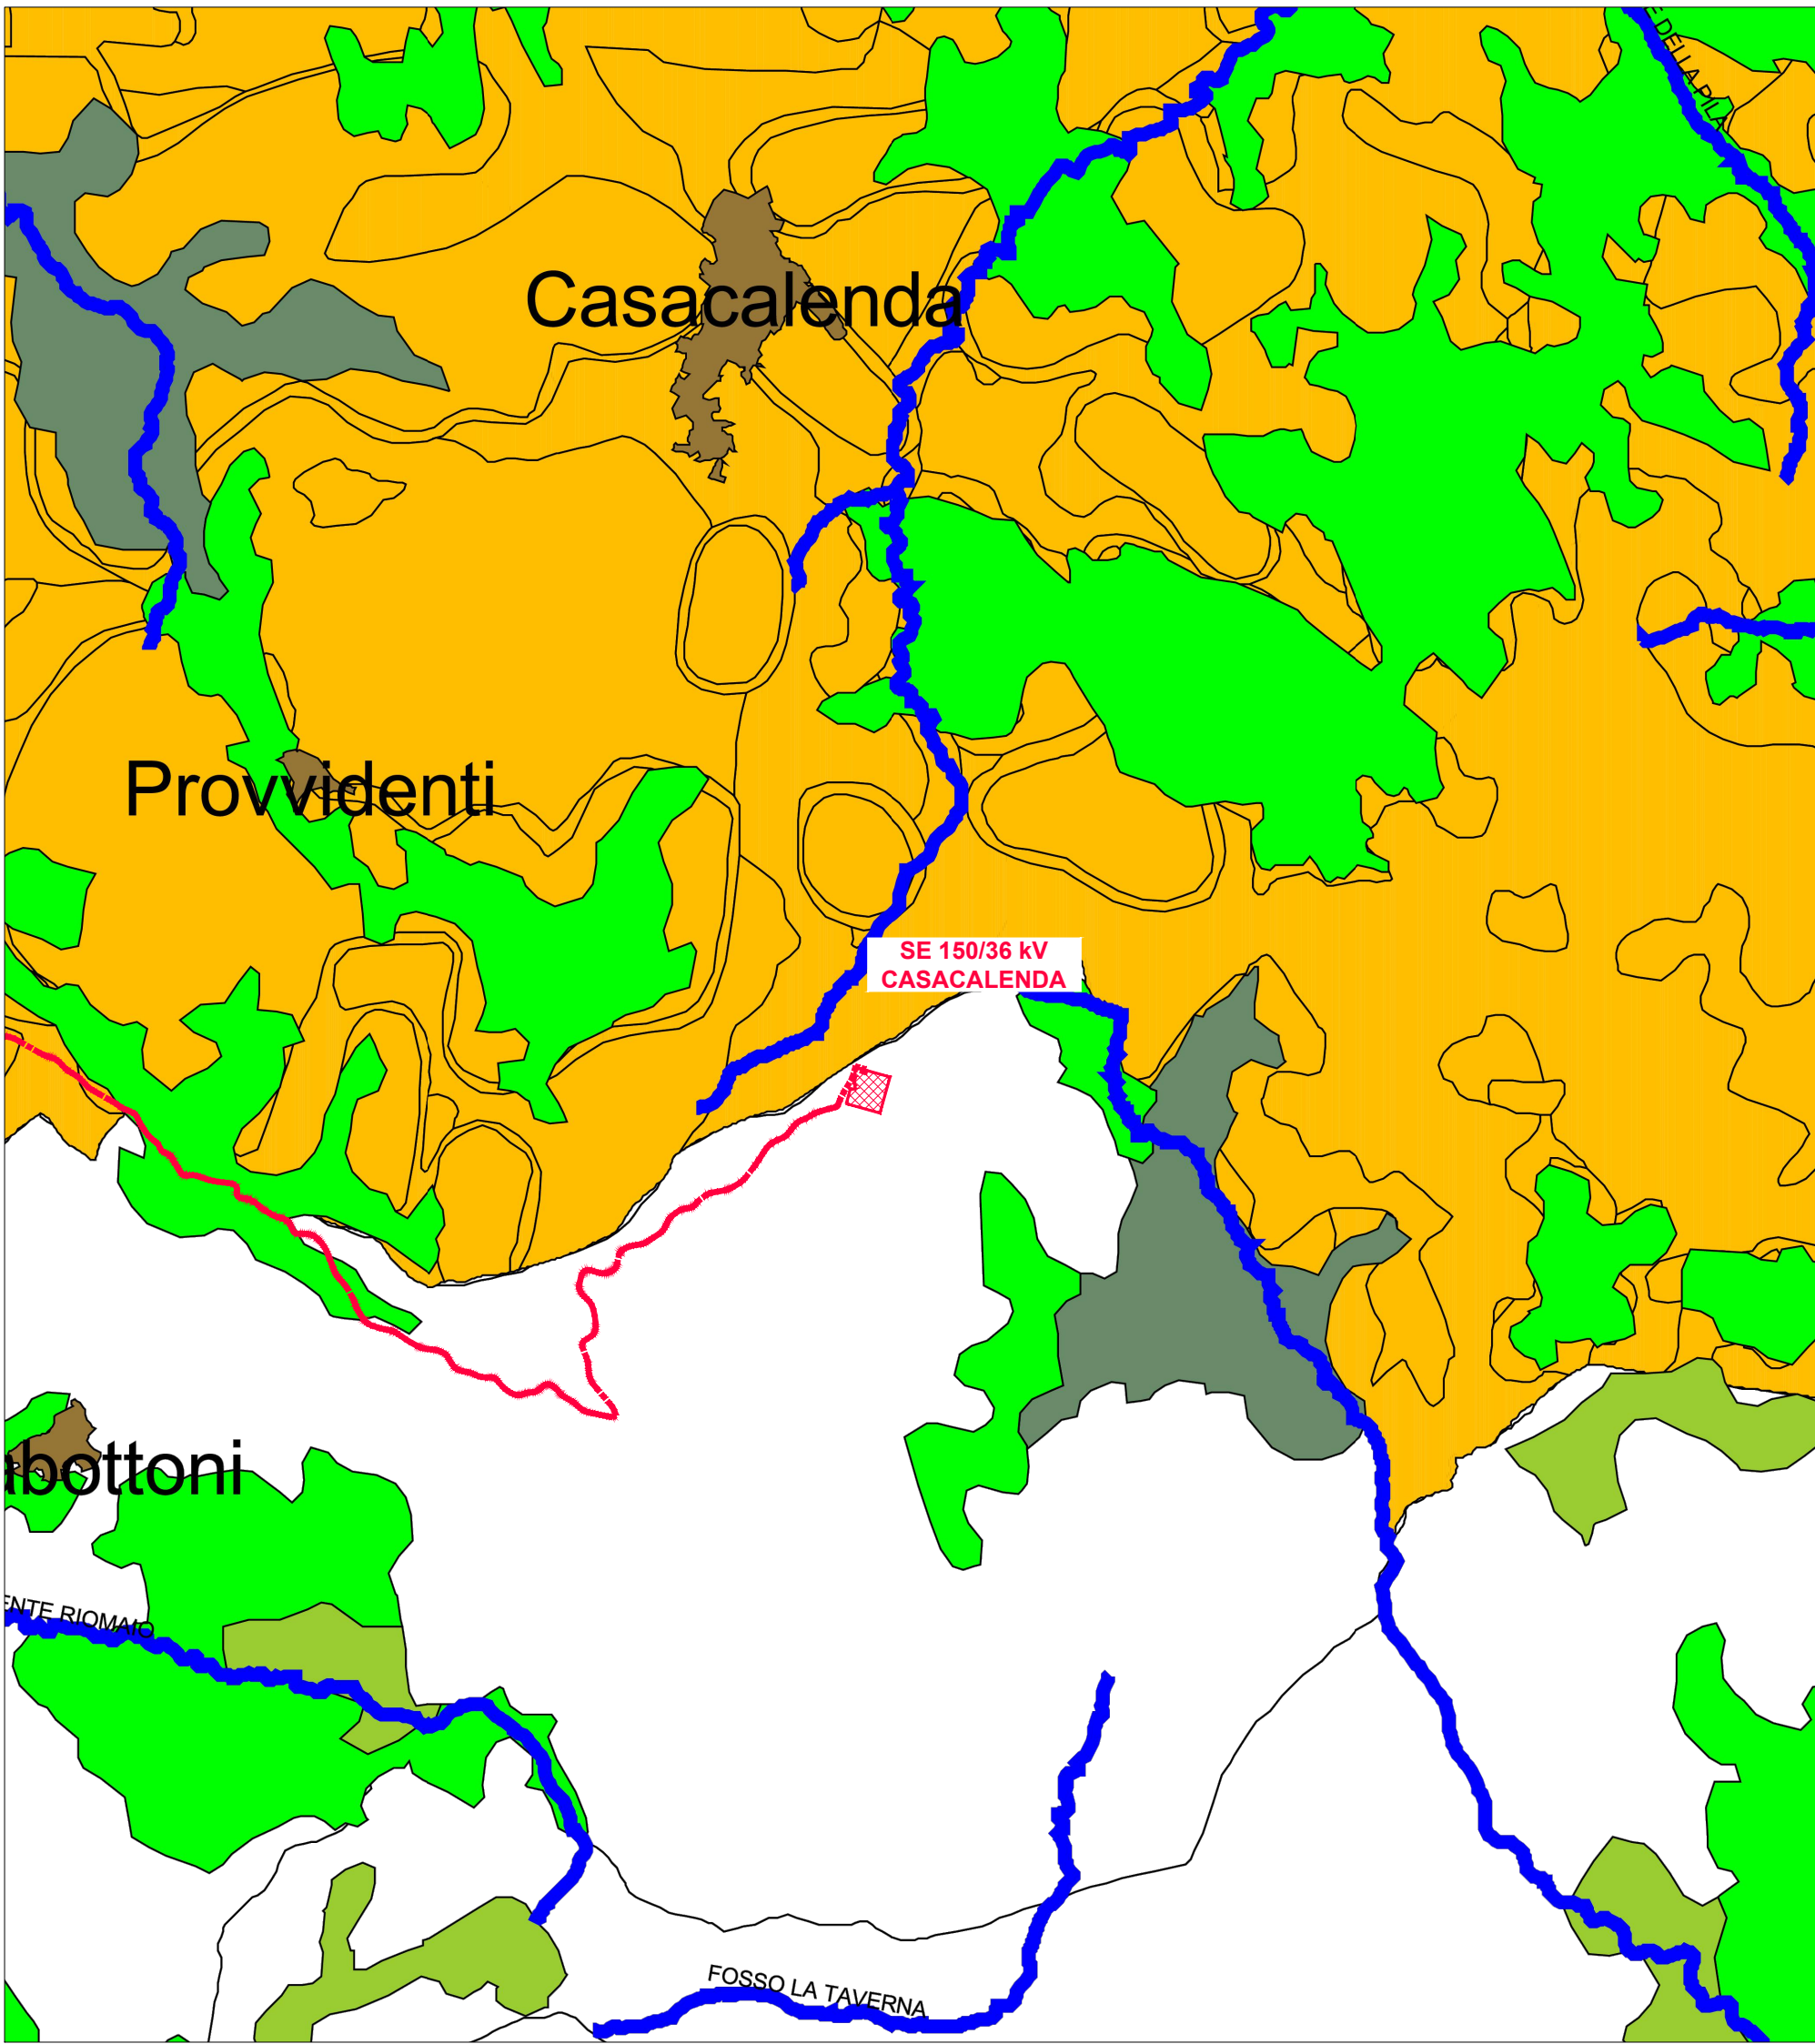

LEGENDA

- Piano Paesistico di Area Vasta n. 1
- Piano Paesistico di Area Vasta n. 2
- Piano Paesistico di Area Vasta n. 3
- Elenco acque inserite nell'elenco del RD 1903
- Aree boschive
- 3.1.1. Boschi di latifoglie
- 3.1.2. Boschi di conifere
- 3.1.3. Boschi misti
- 3.2.1. Aree a pascolo naturale
- 3.2.2. Brughiere e cespuglieti
- 3.2.4. Aree a vegetazione boschiva ed arbustiva in evoluzione



|   |            |           |             |           |                                                                        |  |  |  |  |
|---|------------|-----------|-------------|-----------|------------------------------------------------------------------------|--|--|--|--|
|   |            |           |             |           |                                                                        |  |  |  |  |
|   |            |           |             |           |                                                                        |  |  |  |  |
| B   | 6.6.2024   | 107       | 013         | 093       | Revisione come da commenti cliente                                     |  |  |  |  |
| A   | 16.10.2023 | 107       | 013         | 093       | Emissione per autorizzazione                                           |  |  |  |  |
| REVISIONE                                                                                                 | DATA       | ELABORATO | VERIFICATO  | APPROVATO | DESCRIZIONE                                                            |  |  |  |  |
| COMMITENTE                                                                                                |            |           |             |           | IMPIANTO                                                               |  |  |  |  |
| <br>YOUR NEXT ENERGY |            |           |             |           | LINEA 150 kV LARINO CP - MORRONE                                       |  |  |  |  |
| INGEGNERIA & COSTRUZIONI                                                                                  |            |           |             |           | TITOLO                                                                 |  |  |  |  |
| <br>trasmissione     |            |           |             |           | INQUADRAMENTO SU PIANIFICAZIONE URBANISTICA<br>E VINCOLI - RIPABOTTONI |  |  |  |  |
| SCALA   | FORMATO    |           | FOGLIO / DI |           | N. DOCUMENTO                                                           |  |  |  |  |
| VARIE   | A1         |           | 2 / 2       |           | 6 5 4 9 6 B                                                            |  |  |  |  |