
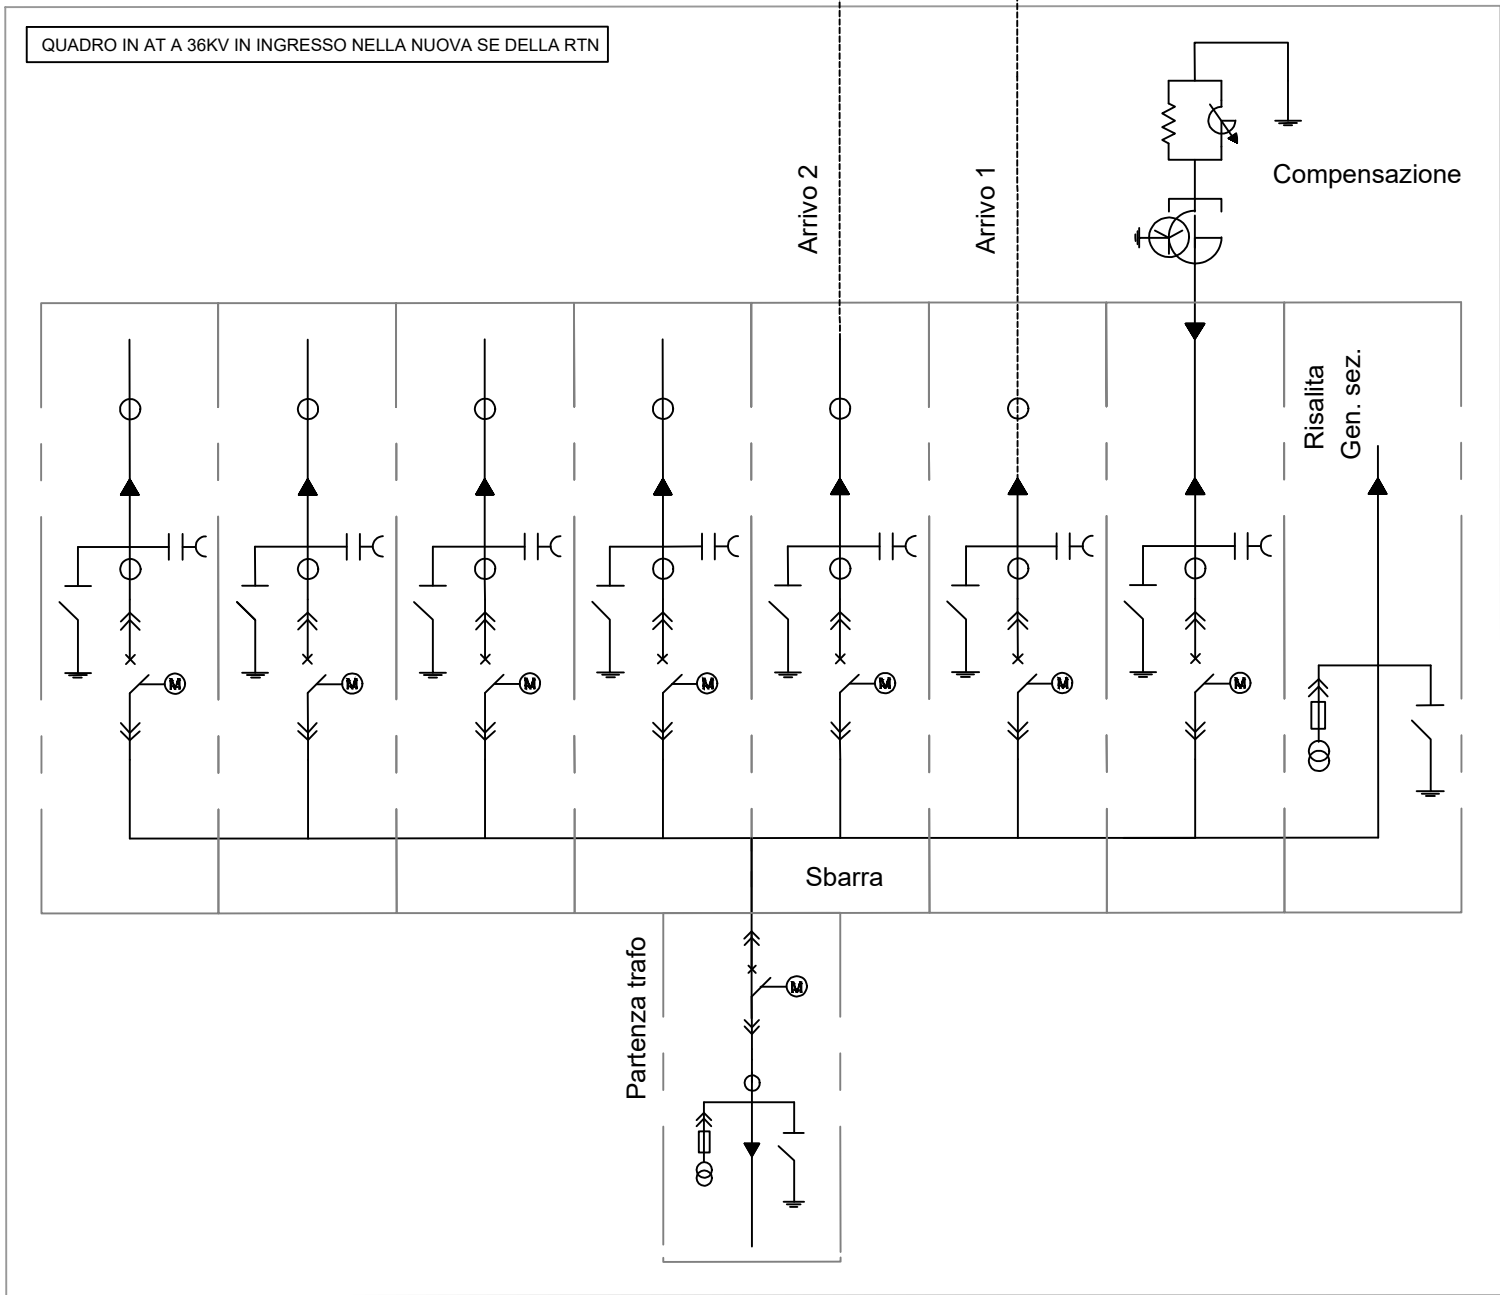
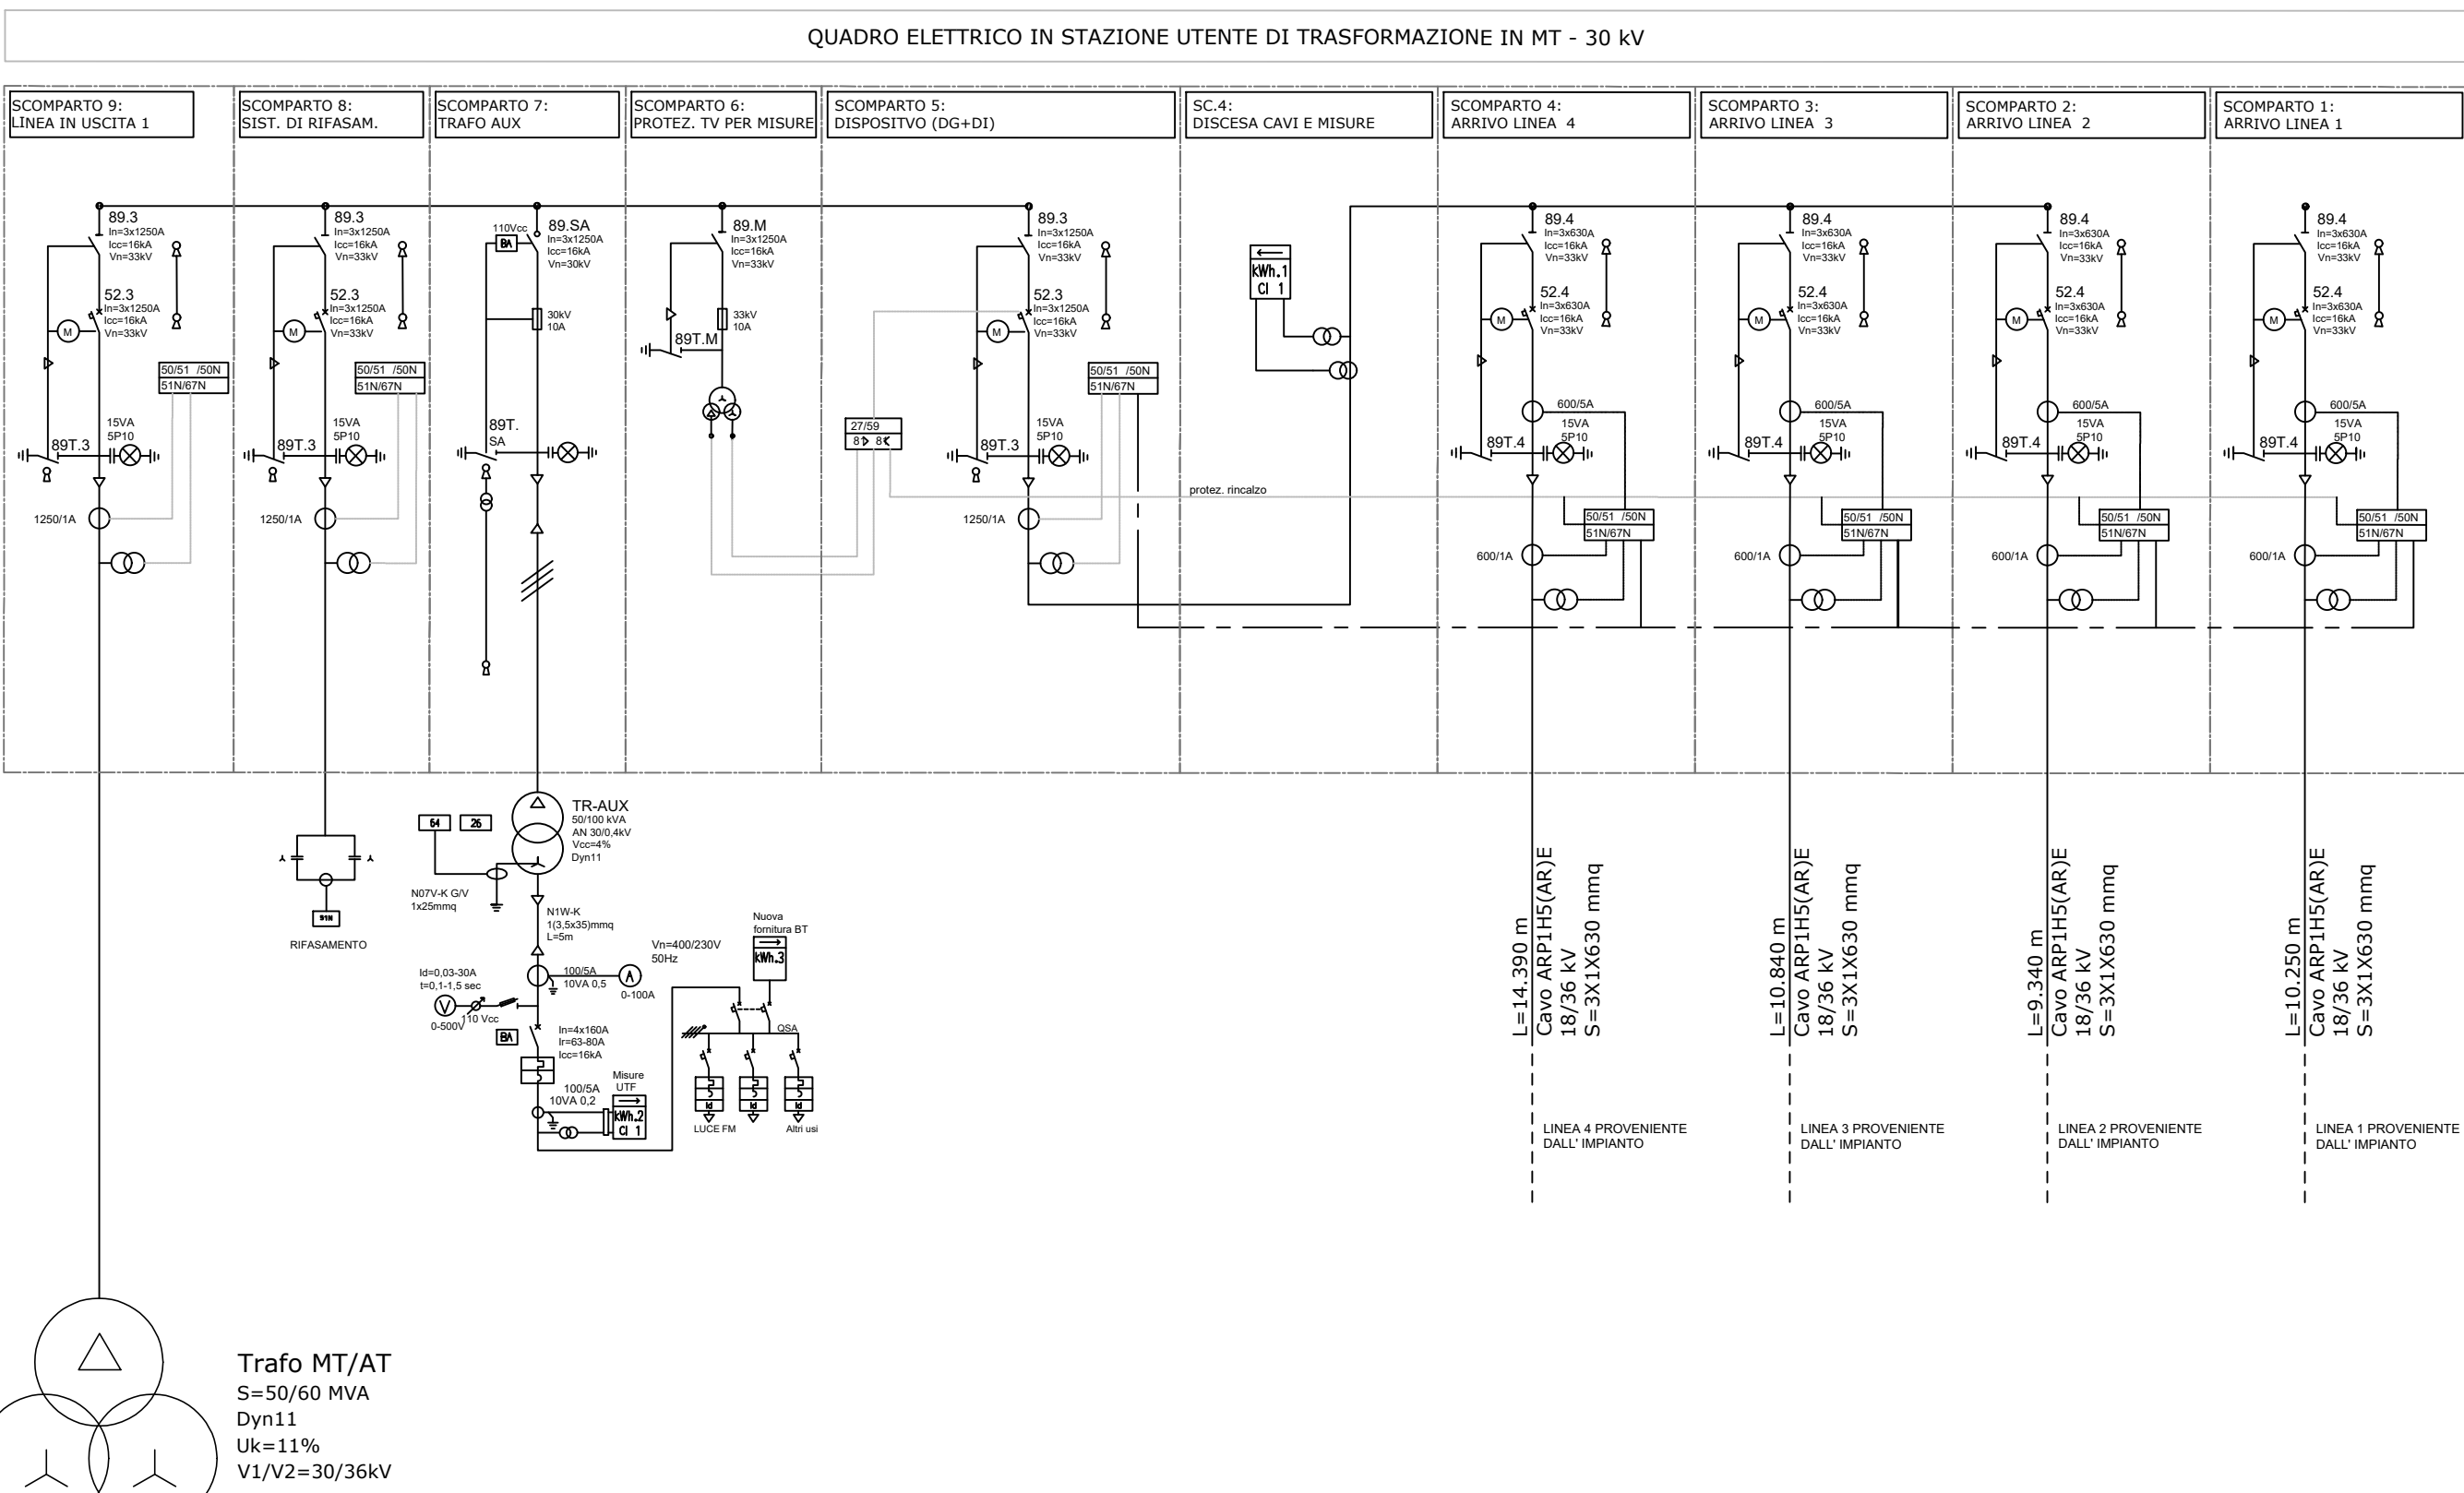


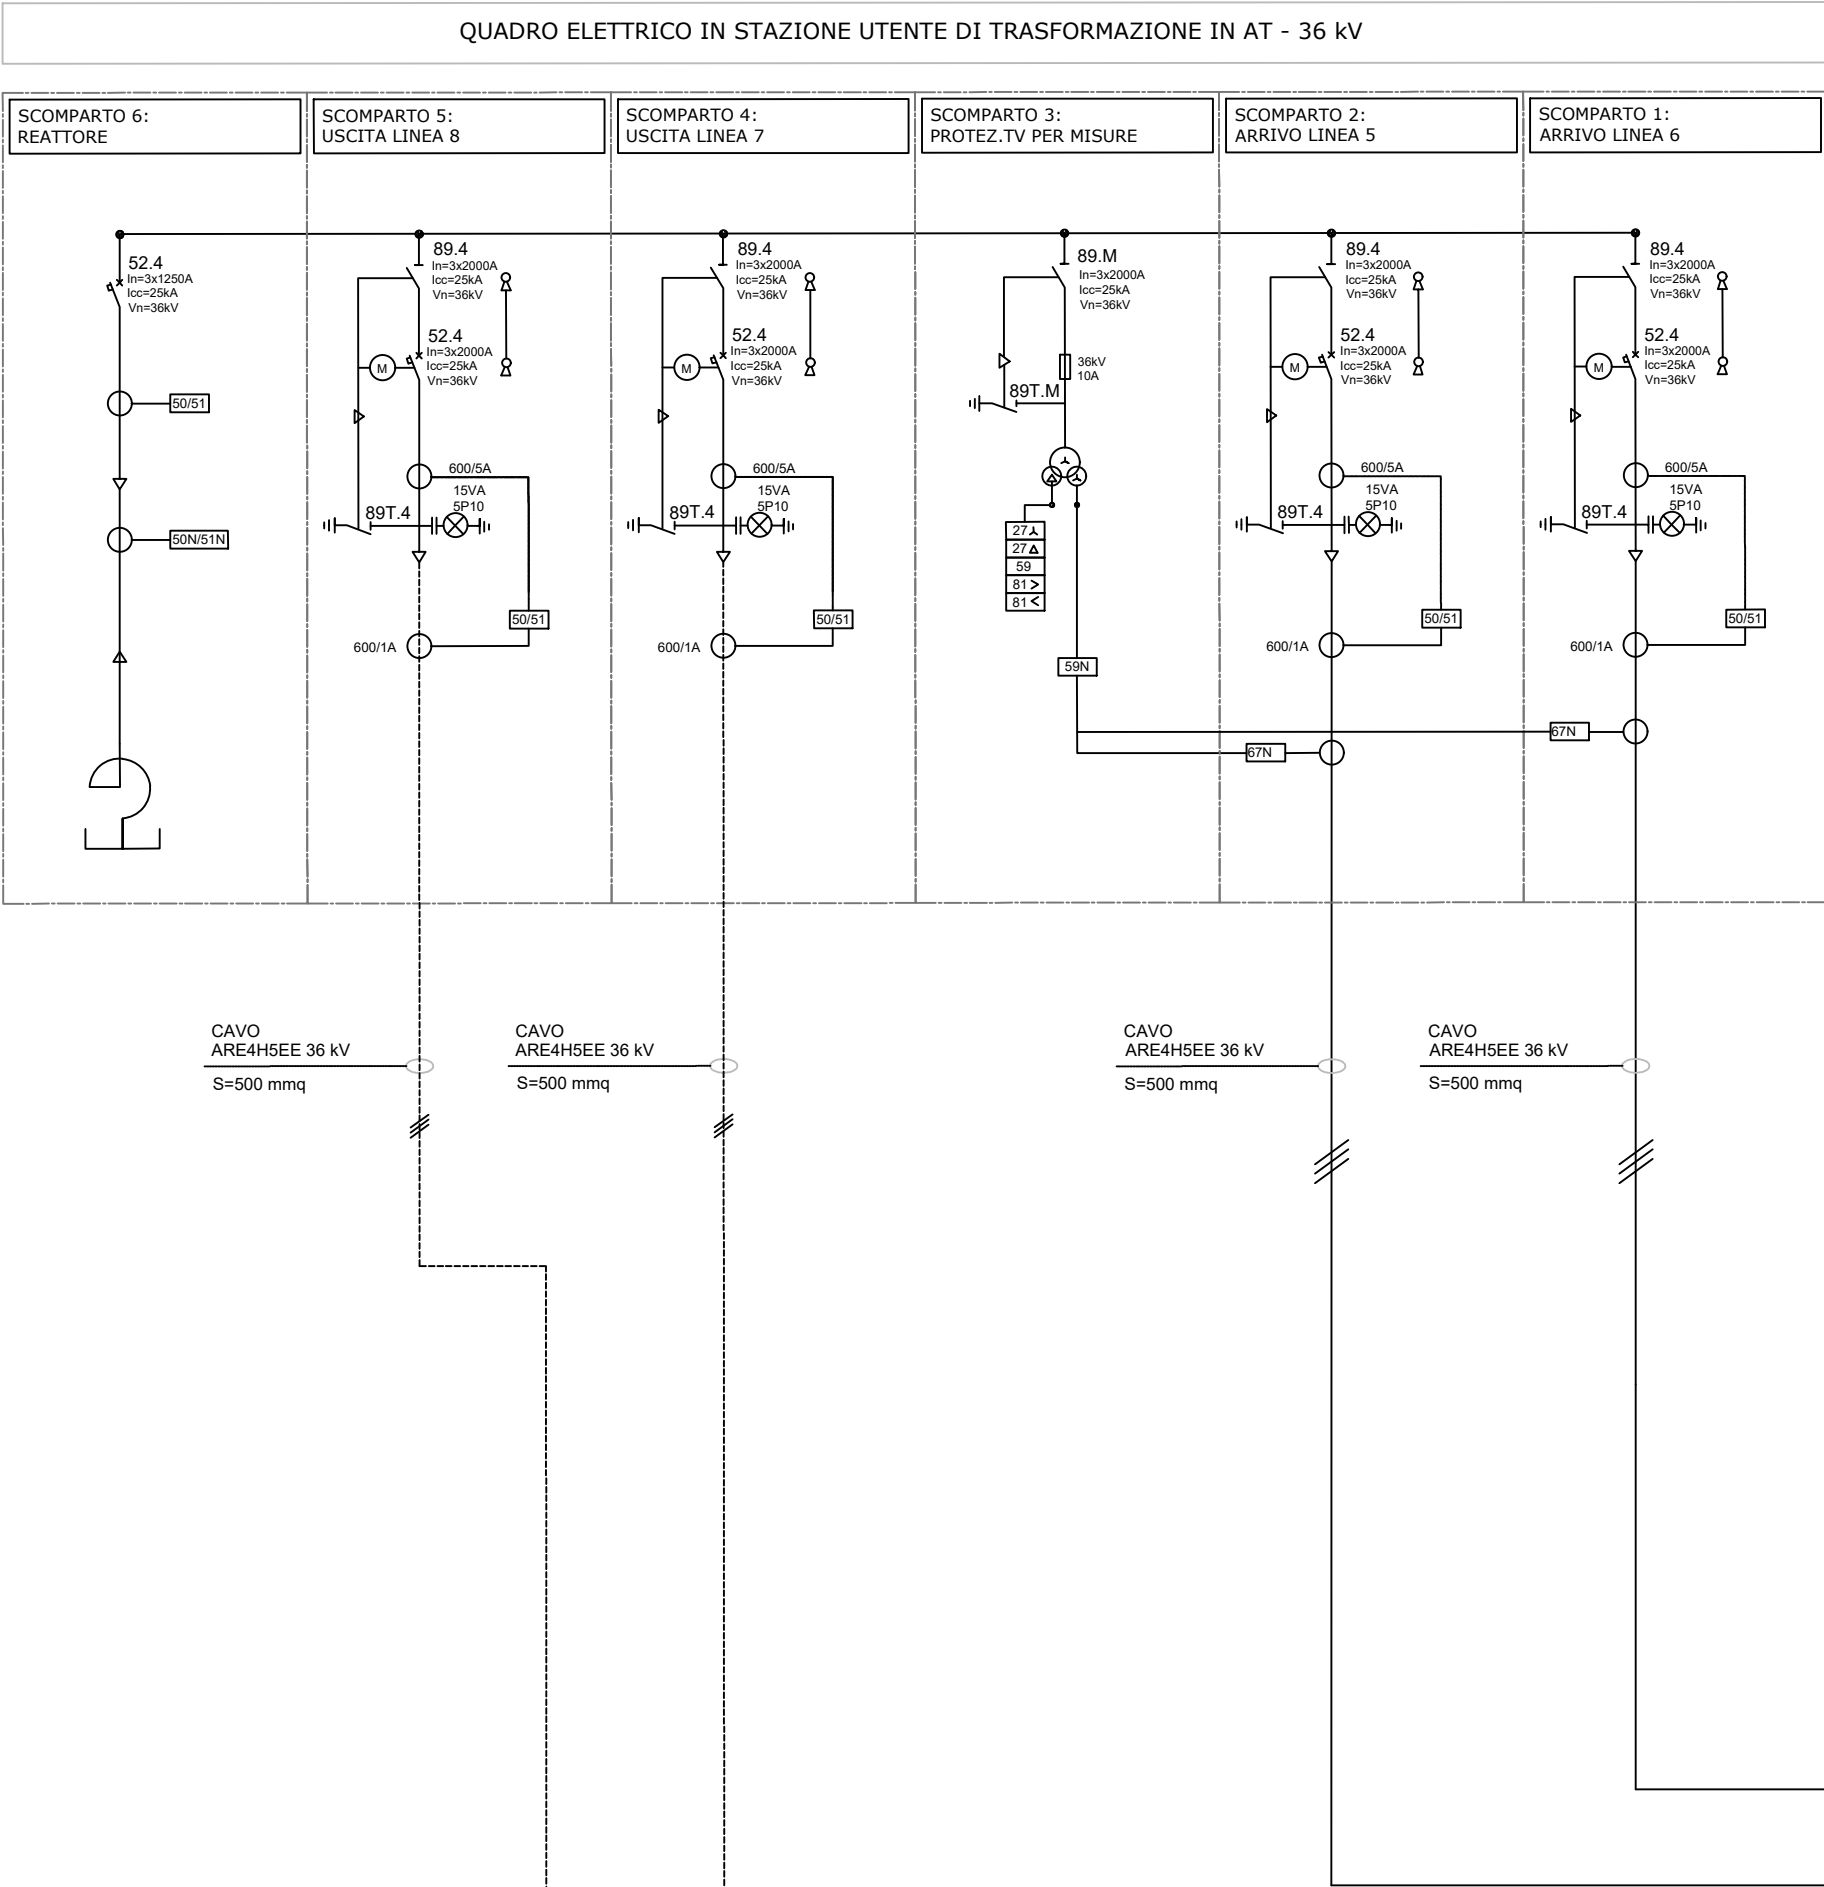

REGIONE MOLISE

Comune di Sant'Elia a Pianisi (CB)

PROGETTO DEFINITIVO

PROGETTO DEFINITIVO PER LA REALIZZAZIONE
DI UN IMPIANTO EOLICO DELLA POTENZA DI 41.4 MW
sito nel comune di Sant'Elia a Pianisi (CB) e delle relative opere di connessione
da realizzare nei comuni di Monacilioni e Ripabottoni

TITOLO

Schema elettrico unifilare della connessione alla RTN

PROGETTAZIONE	PROPONENTE	SUPPORTO TECNICO
 SR International S.r.l. C.so Vittorio Emanuele II, 282-284 - 00186 Roma Tel. 06 8079555 - Fax 06 80693106 C.F. e P.IVA 13457211004	 Sorigenia Renewables Srl Codice Fiscale e Partita Iva: 10300050969 Indirizzo PEC: sorigenia.renewables@legalmail.it Sede legale: via Alessandro Algardi 4, 20148 Milano	

Revisione	Data	Elaborato	Verificato	Approvato	Descrizione
02	06/03/2024	Ing. Lauretti F.	Ing. Imperato L.	Ing. Imperato L.	---

N° DOCUMENTO	SCALA	FORMATO
SRG-SLP-IE.02	--	A1