



C

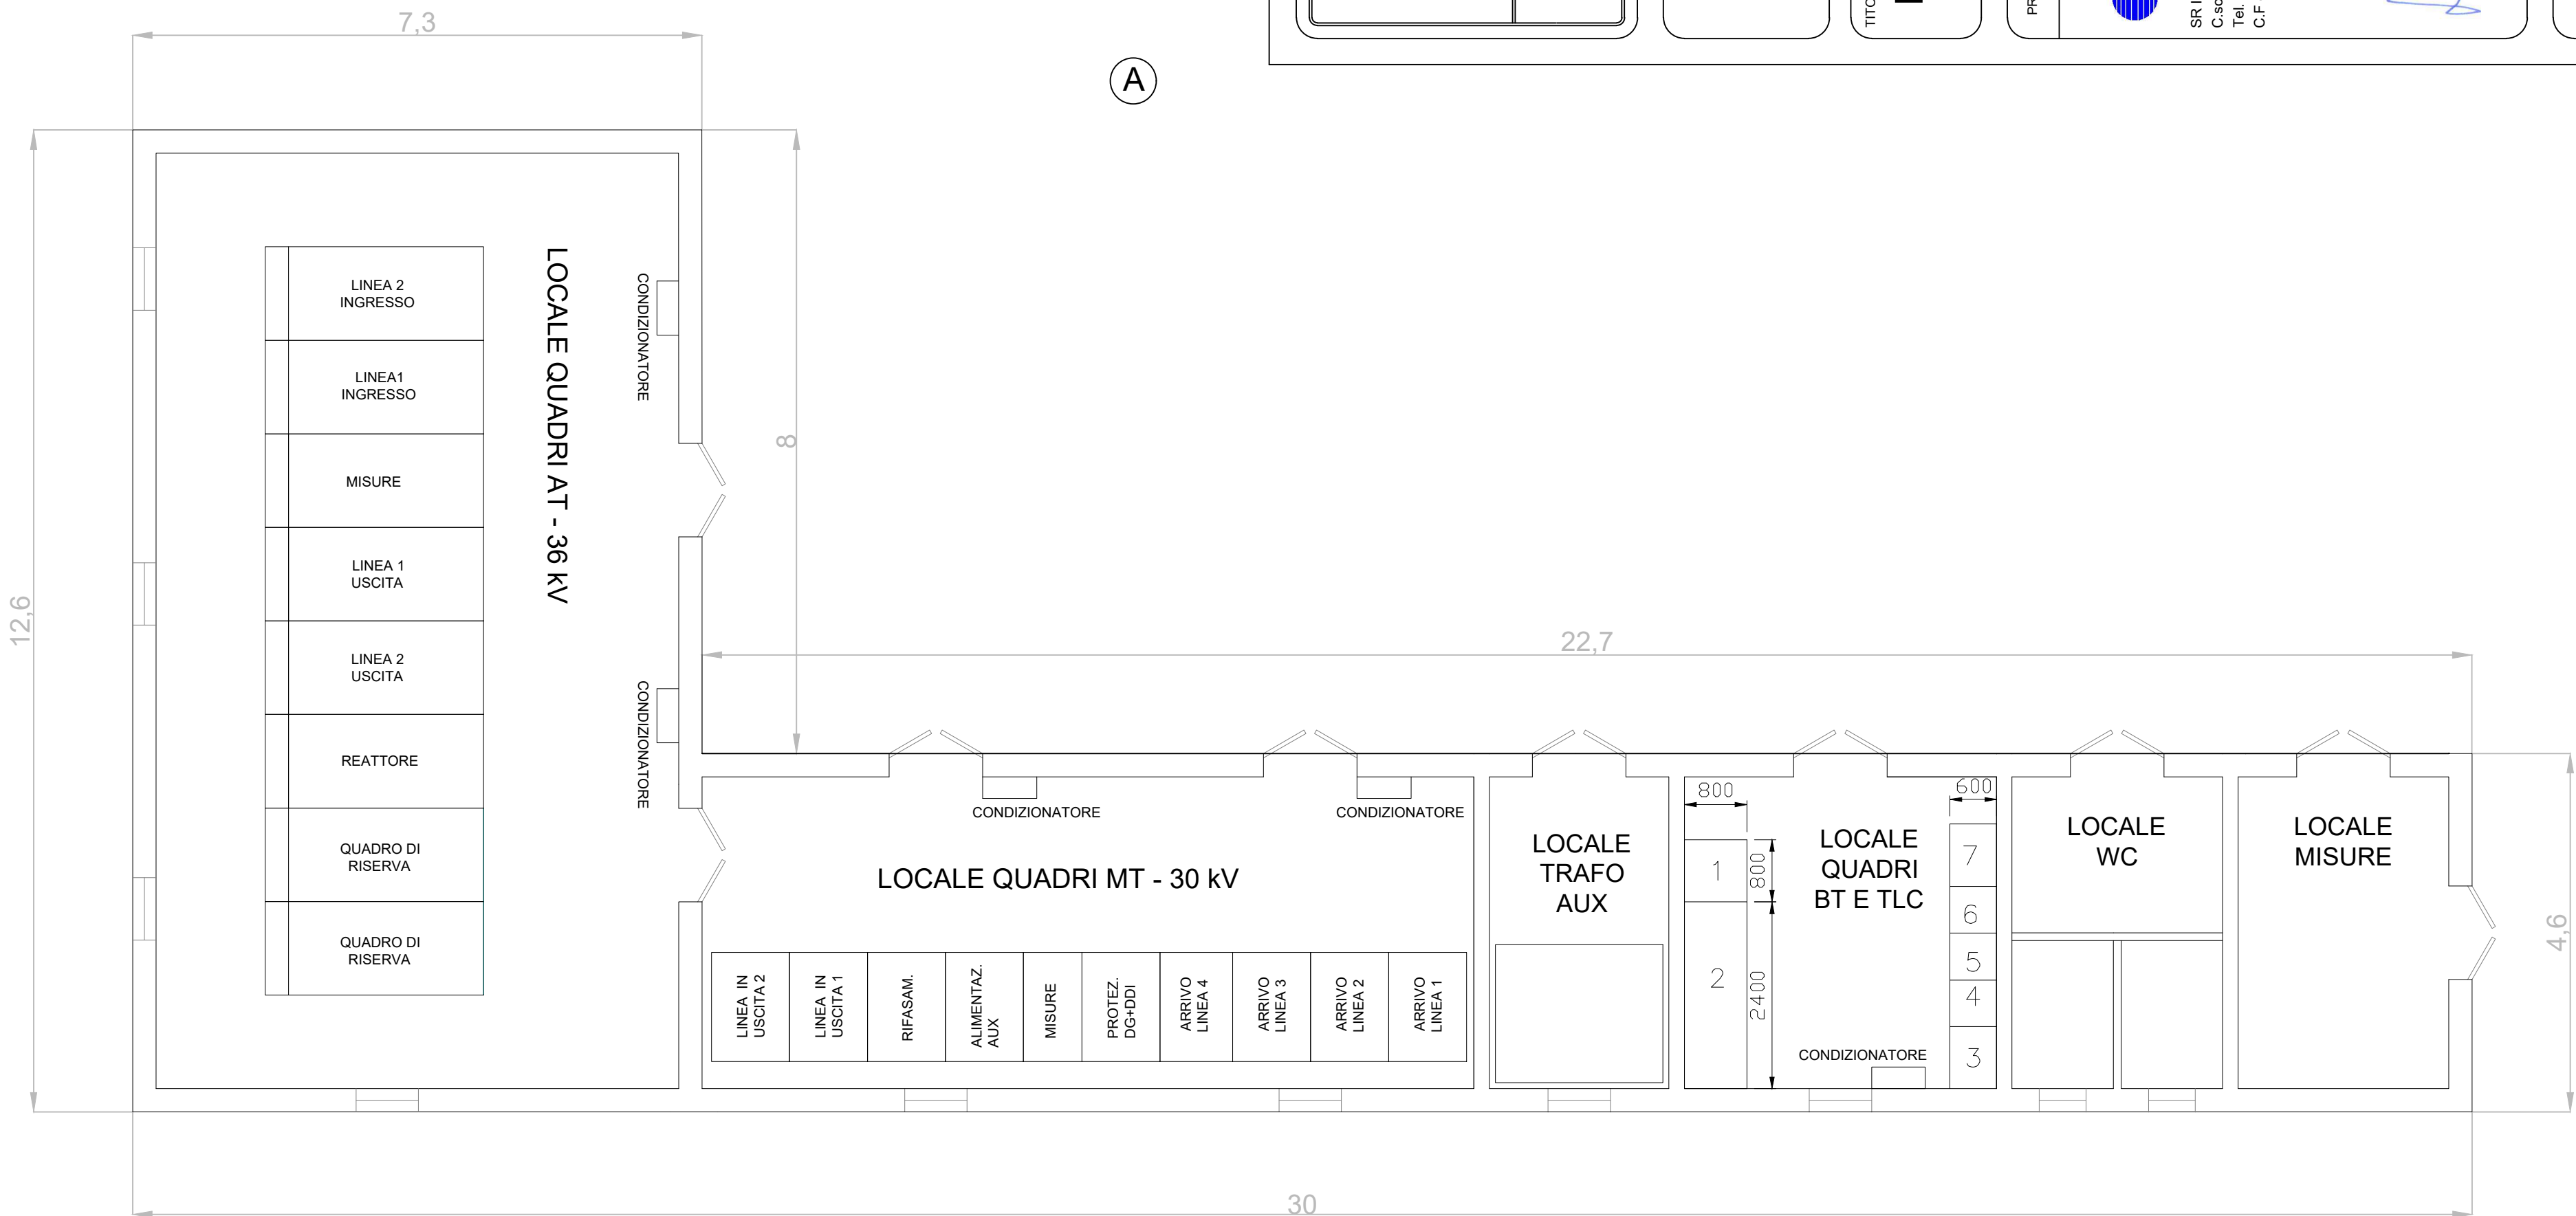


A

B


PROSPETTO A

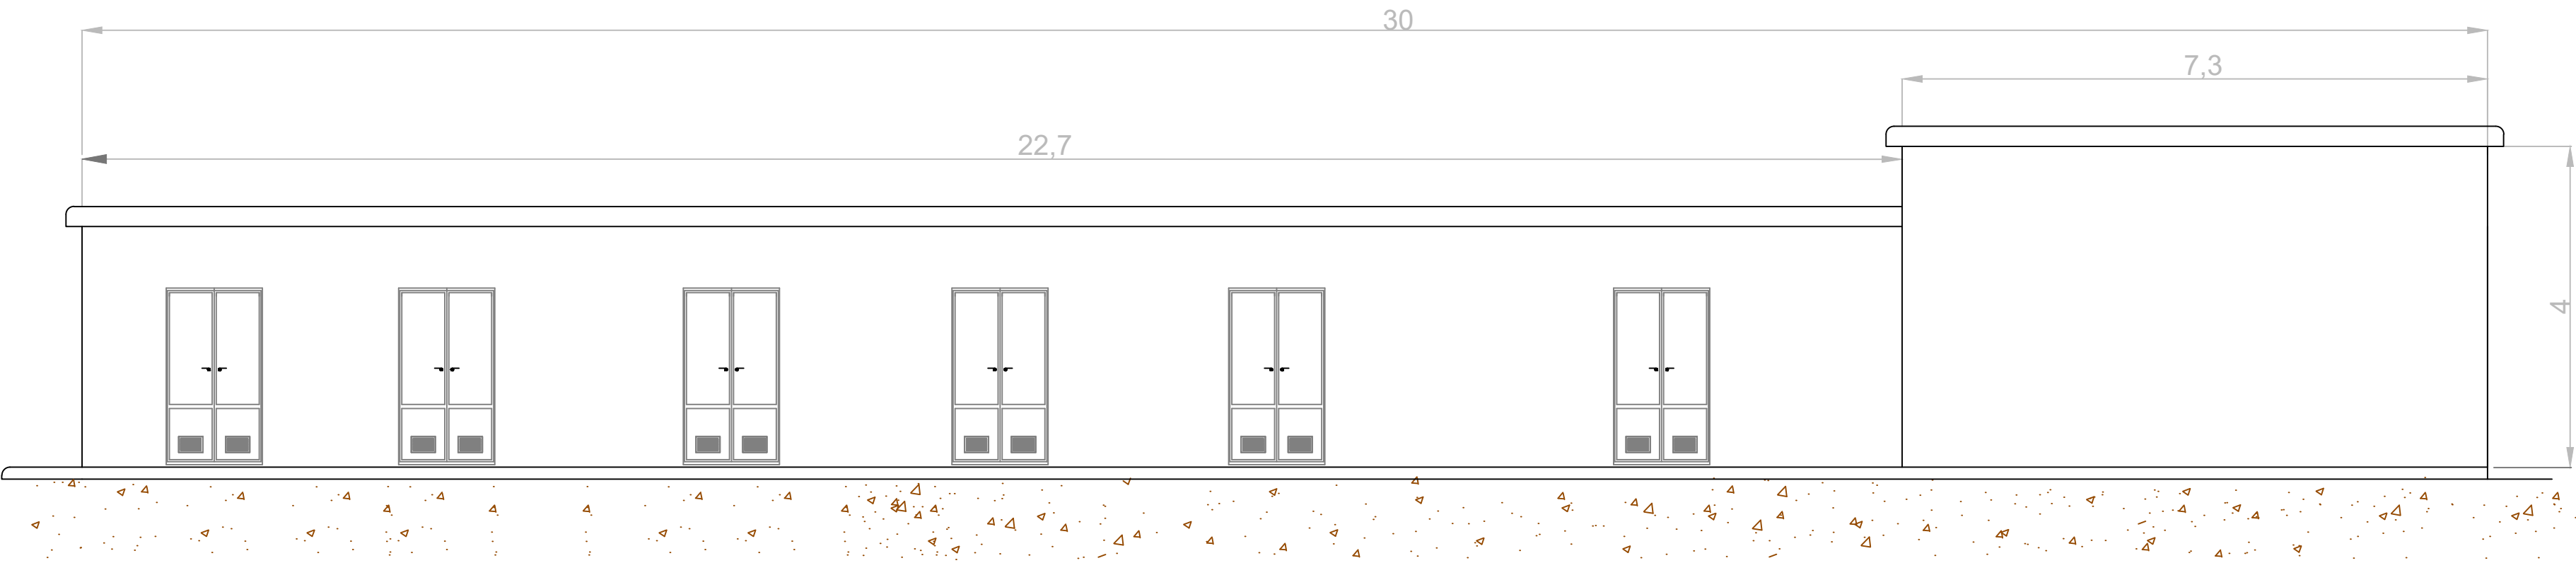


PROSPETTO B

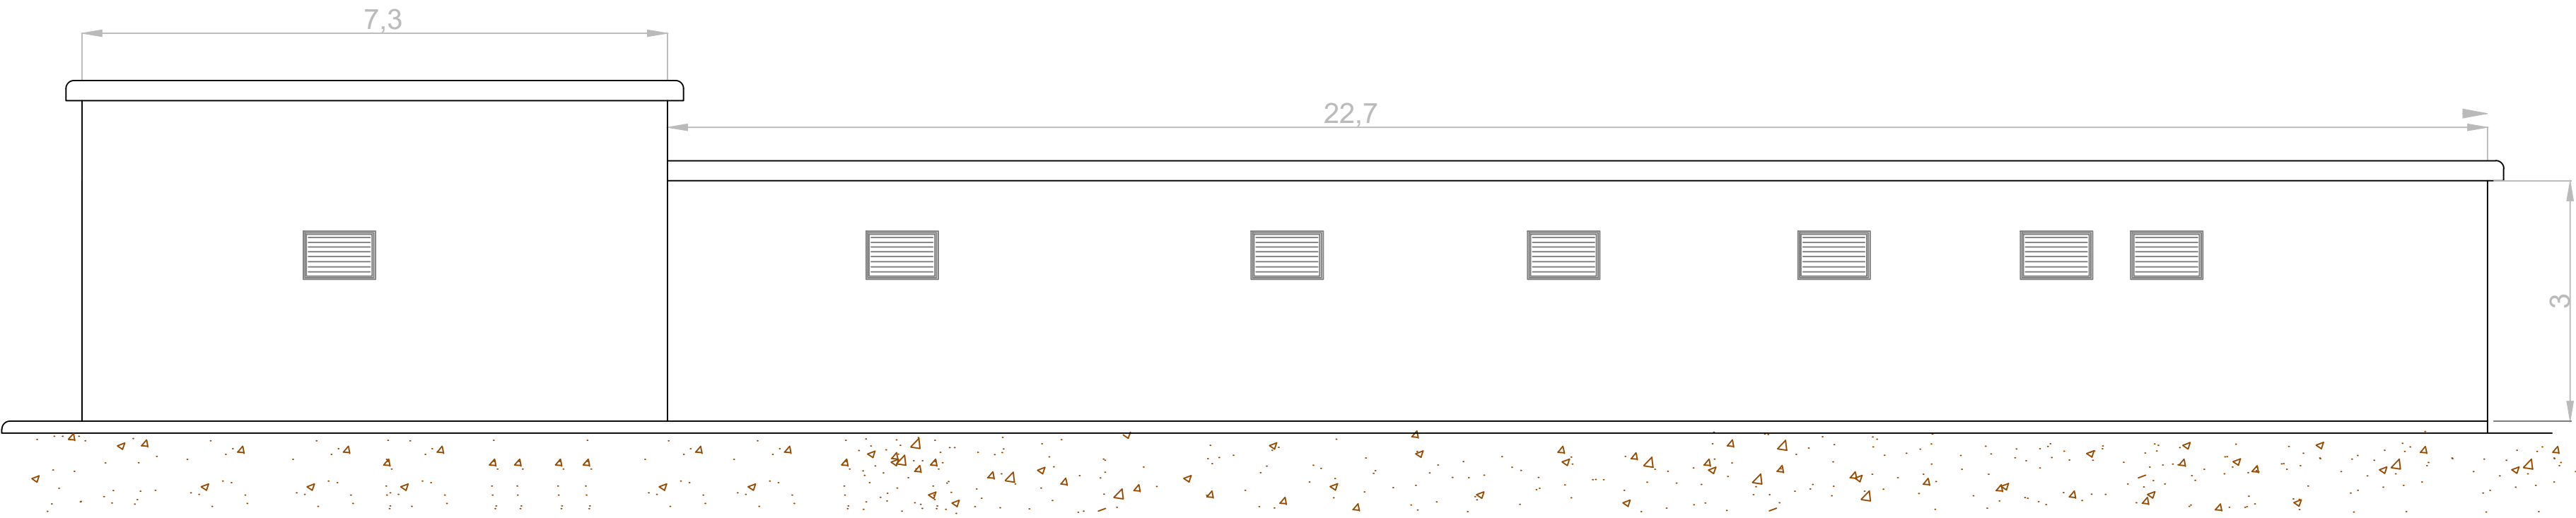

PROSPETTO C

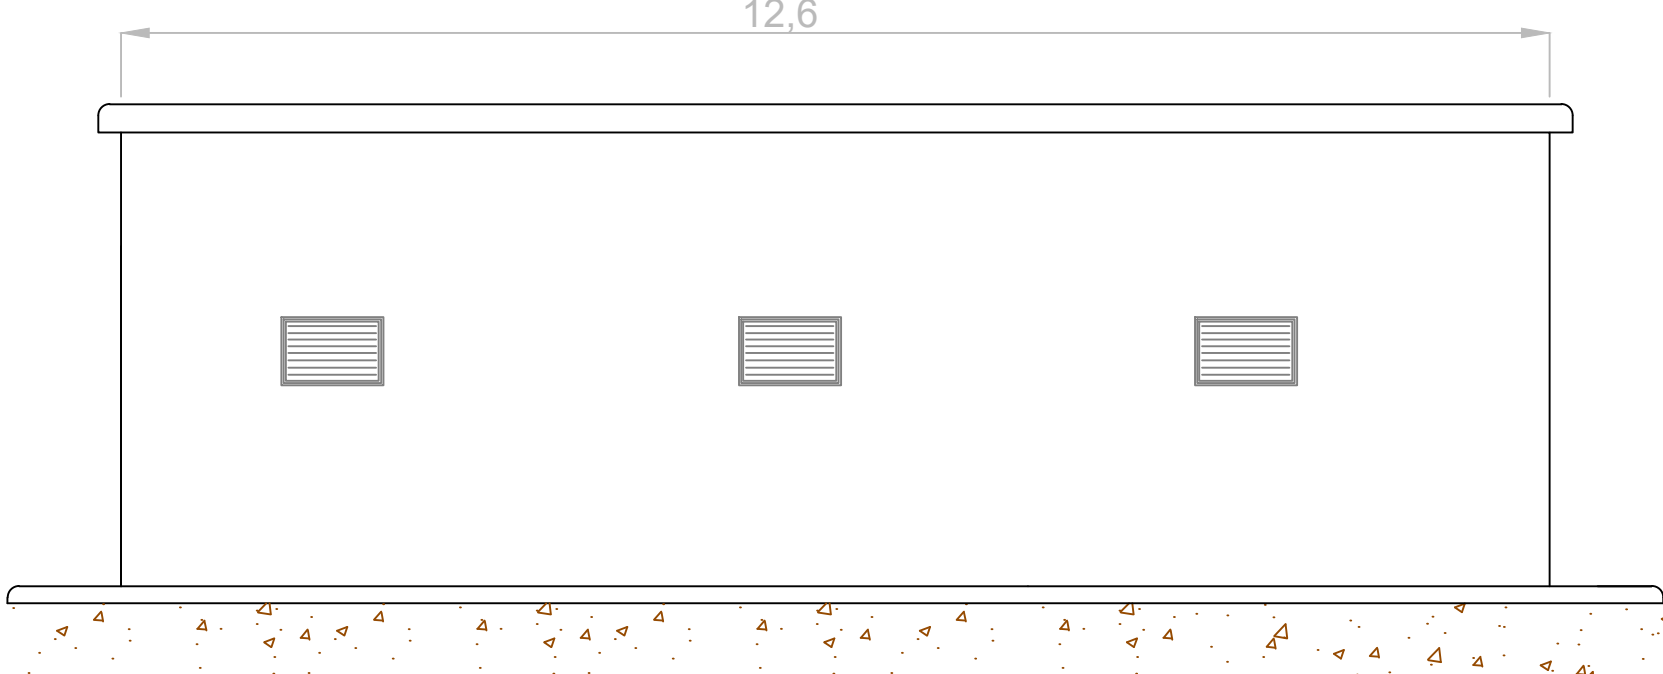

PROSPETTO D

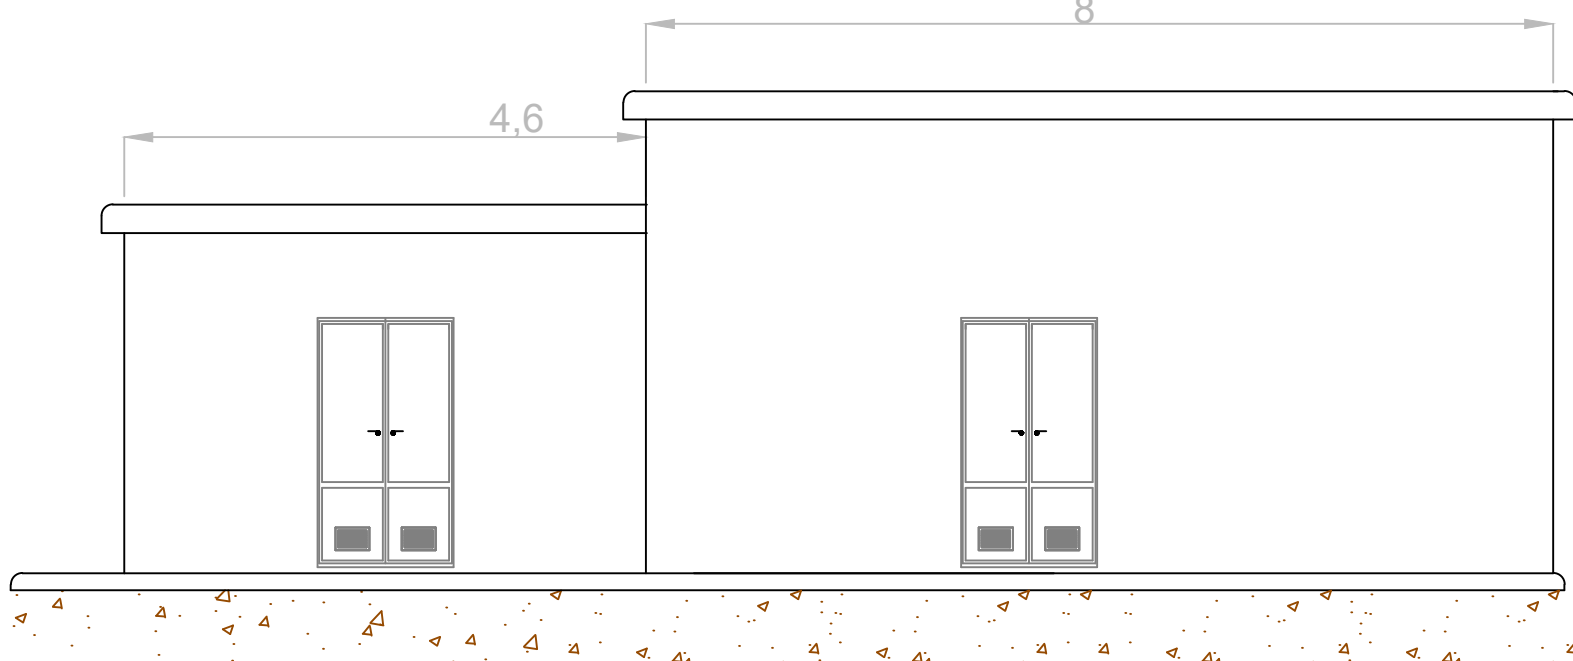

D

REGIONE MOLISE

Comune di Sant'Elia a Pianisi (CB)

PROGETTO DEFINITIVO

PROGETTO DEFINITIVO PER LA REALIZZAZIONE DI UN IMPIANTO EOLICO DELLA POTENZA DI 41.4 MW sito nei comuni di Sant'Elia a Pianisi (CB) e delle relative opere di connessione da realizzarsi nei comuni di Monacilioni e Ripabottoni


TITOLO

Planimetria pianta e prospetti della cabina elettrica utente

PROGETTAZIONE



SR International S.r.l.
C.so Vittorio Emanuele II, 282-284 - 00186 Roma
Indirizzo PEC: sorgenia.renewables@legaimai.it
Tel. 06 8079555 - Fax 06 80693106
C.F. e P.IVA 13457211004

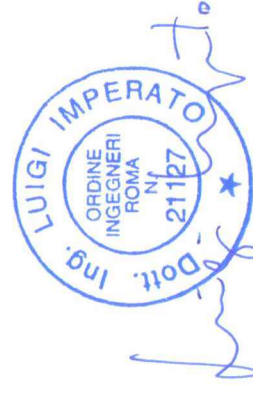

PROPRONENTE



Sorgenia Renewables Srl
Codice Fiscale e Partita Iva: 10300090969
Indirizzo PEC: sorgenia.renewables@legaimai.it
Sede legale: via Alessandro Algardi 2, 20146 Milano

01	06/03/2024	Lauretti	Imperato	Sorgenia Renewables	Pianimetria della cabina utente				
Revisione	Data	Elaborato	Verificato	Approvato	Descrizione				

N° DOCUMENTO

SRG-SLP-IE.04

SCALA

--

FORMATO

A1