
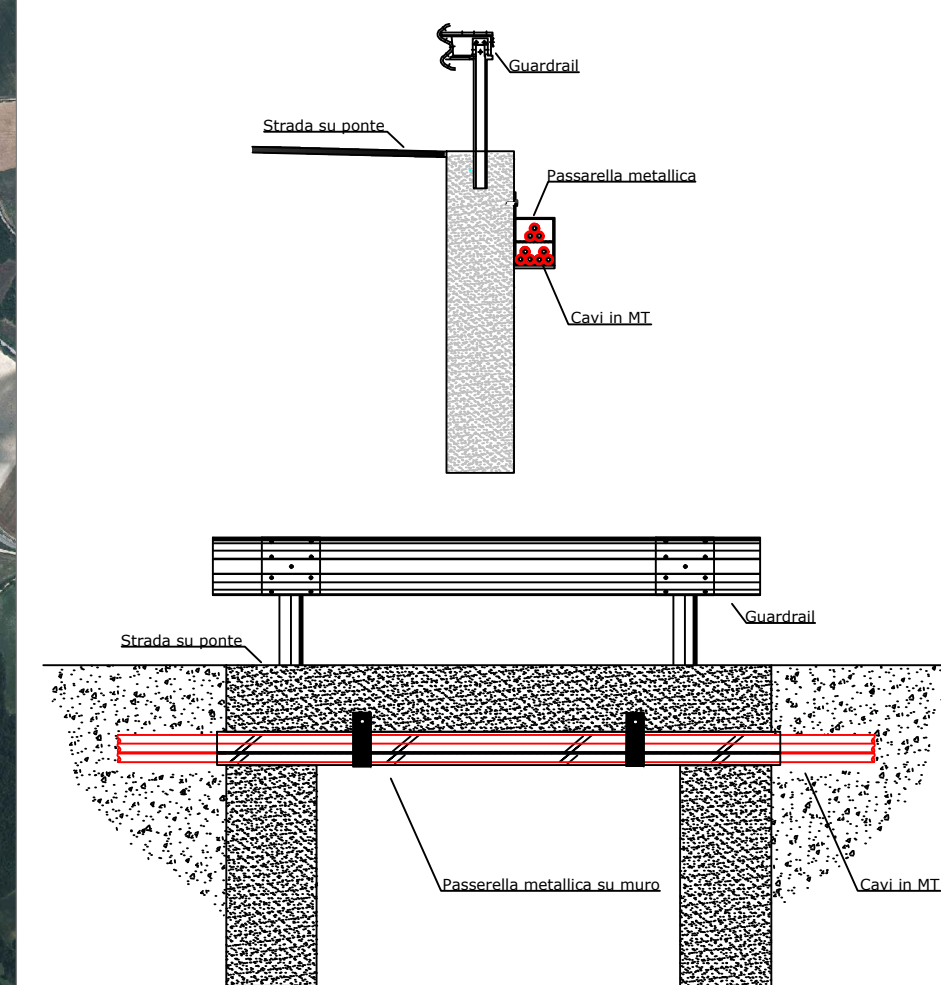


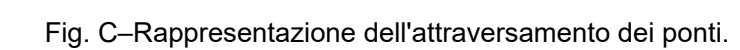


Comune di Sant'Elia a Pianisi (CB)

PROGETTO DEFINITIVO PER LA REALIZZAZIONE DI UN IMPIANTO
EOLICO DELLA POTENZA DI 41.4 MW sito nei comuni di Sant'Ella a Pianisi
(CB) e delle relative opere di connessione da realizzarsi
nei comuni di Monacilioni e Ripabottoni

TITOLO

[illegible]

TECNOLOGIA T.O.C.- TIPICO ATTRAVERSAMENTO FOSSI

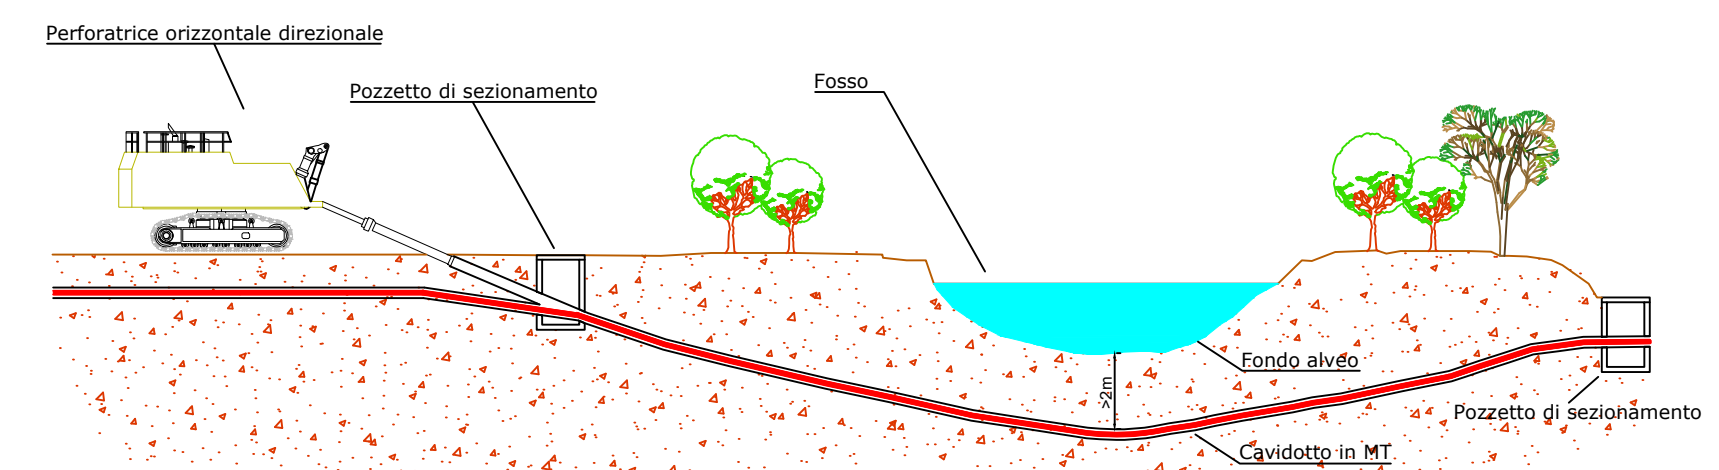

Legenda

Fig. A–Negli incroci e nei parallelelismi con altri cavi o tubazioni devono essere rispettate particolari prescrizioni e distanze minime

Fig. B–Qualora le distanze minime non possono essere rispettate si devono adottare opportune protezioni supplementari

INTERFERENZE – ATTRAVERSAMENTI ELETTRODOTTO MT			
N. identificativo		Interferenza	
1	Corsi d'acqua	21	Vallone Surienza
2	Corsi d'acqua	22	Vallone Surienza
3	Corsi d'acqua	23	Vallone Surienza
4	Corsi d'acqua	24	Vallone Surienza
5	Corsi d'acqua	25	Fiume della Lama
6	Corsi d'acqua	26	Fiume della Lama
7	Corsi d'acqua	27	Fiume della Lama
8	Corsi d'acqua	28	Fiume della Lama
9	Corsi d'acqua	29	Acquedotto Interrato
10	Corsi d'acqua	30	Corsi d'acqua
11	Corsi d'acqua	31	Fiume della Zita
12	Corsi d'acqua	32	Fiume della Zita
13	Corsi d'acqua	33	Corsi d'acqua
14	Corsi d'acqua	34	Corsi d'acqua
15	Acquedotto Interrato	35	Corsi d'acqua
16	Vallone Formica	36	Corsi d'acqua
17	Corsi d'acqua	37	Corsi d'acqua
18	Corsi d'acqua	38	Corsi d'acqua
19	Corsi d'acqua	39	Corsi d'acqua
20	Vallone Surienza	40	Corsi d'acqua