
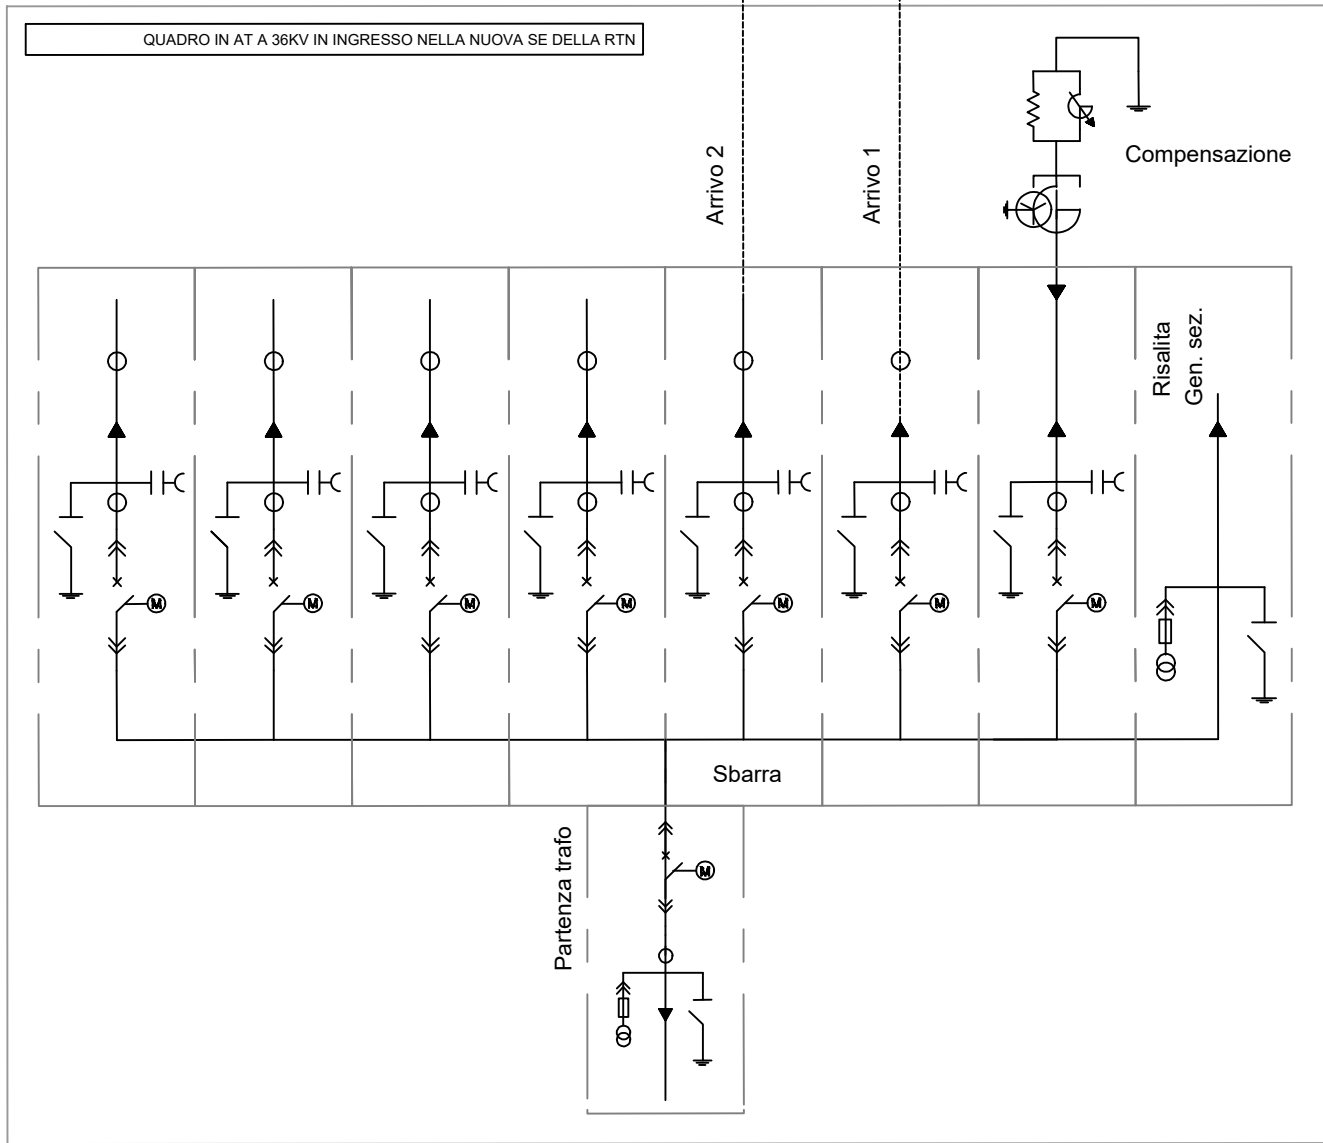
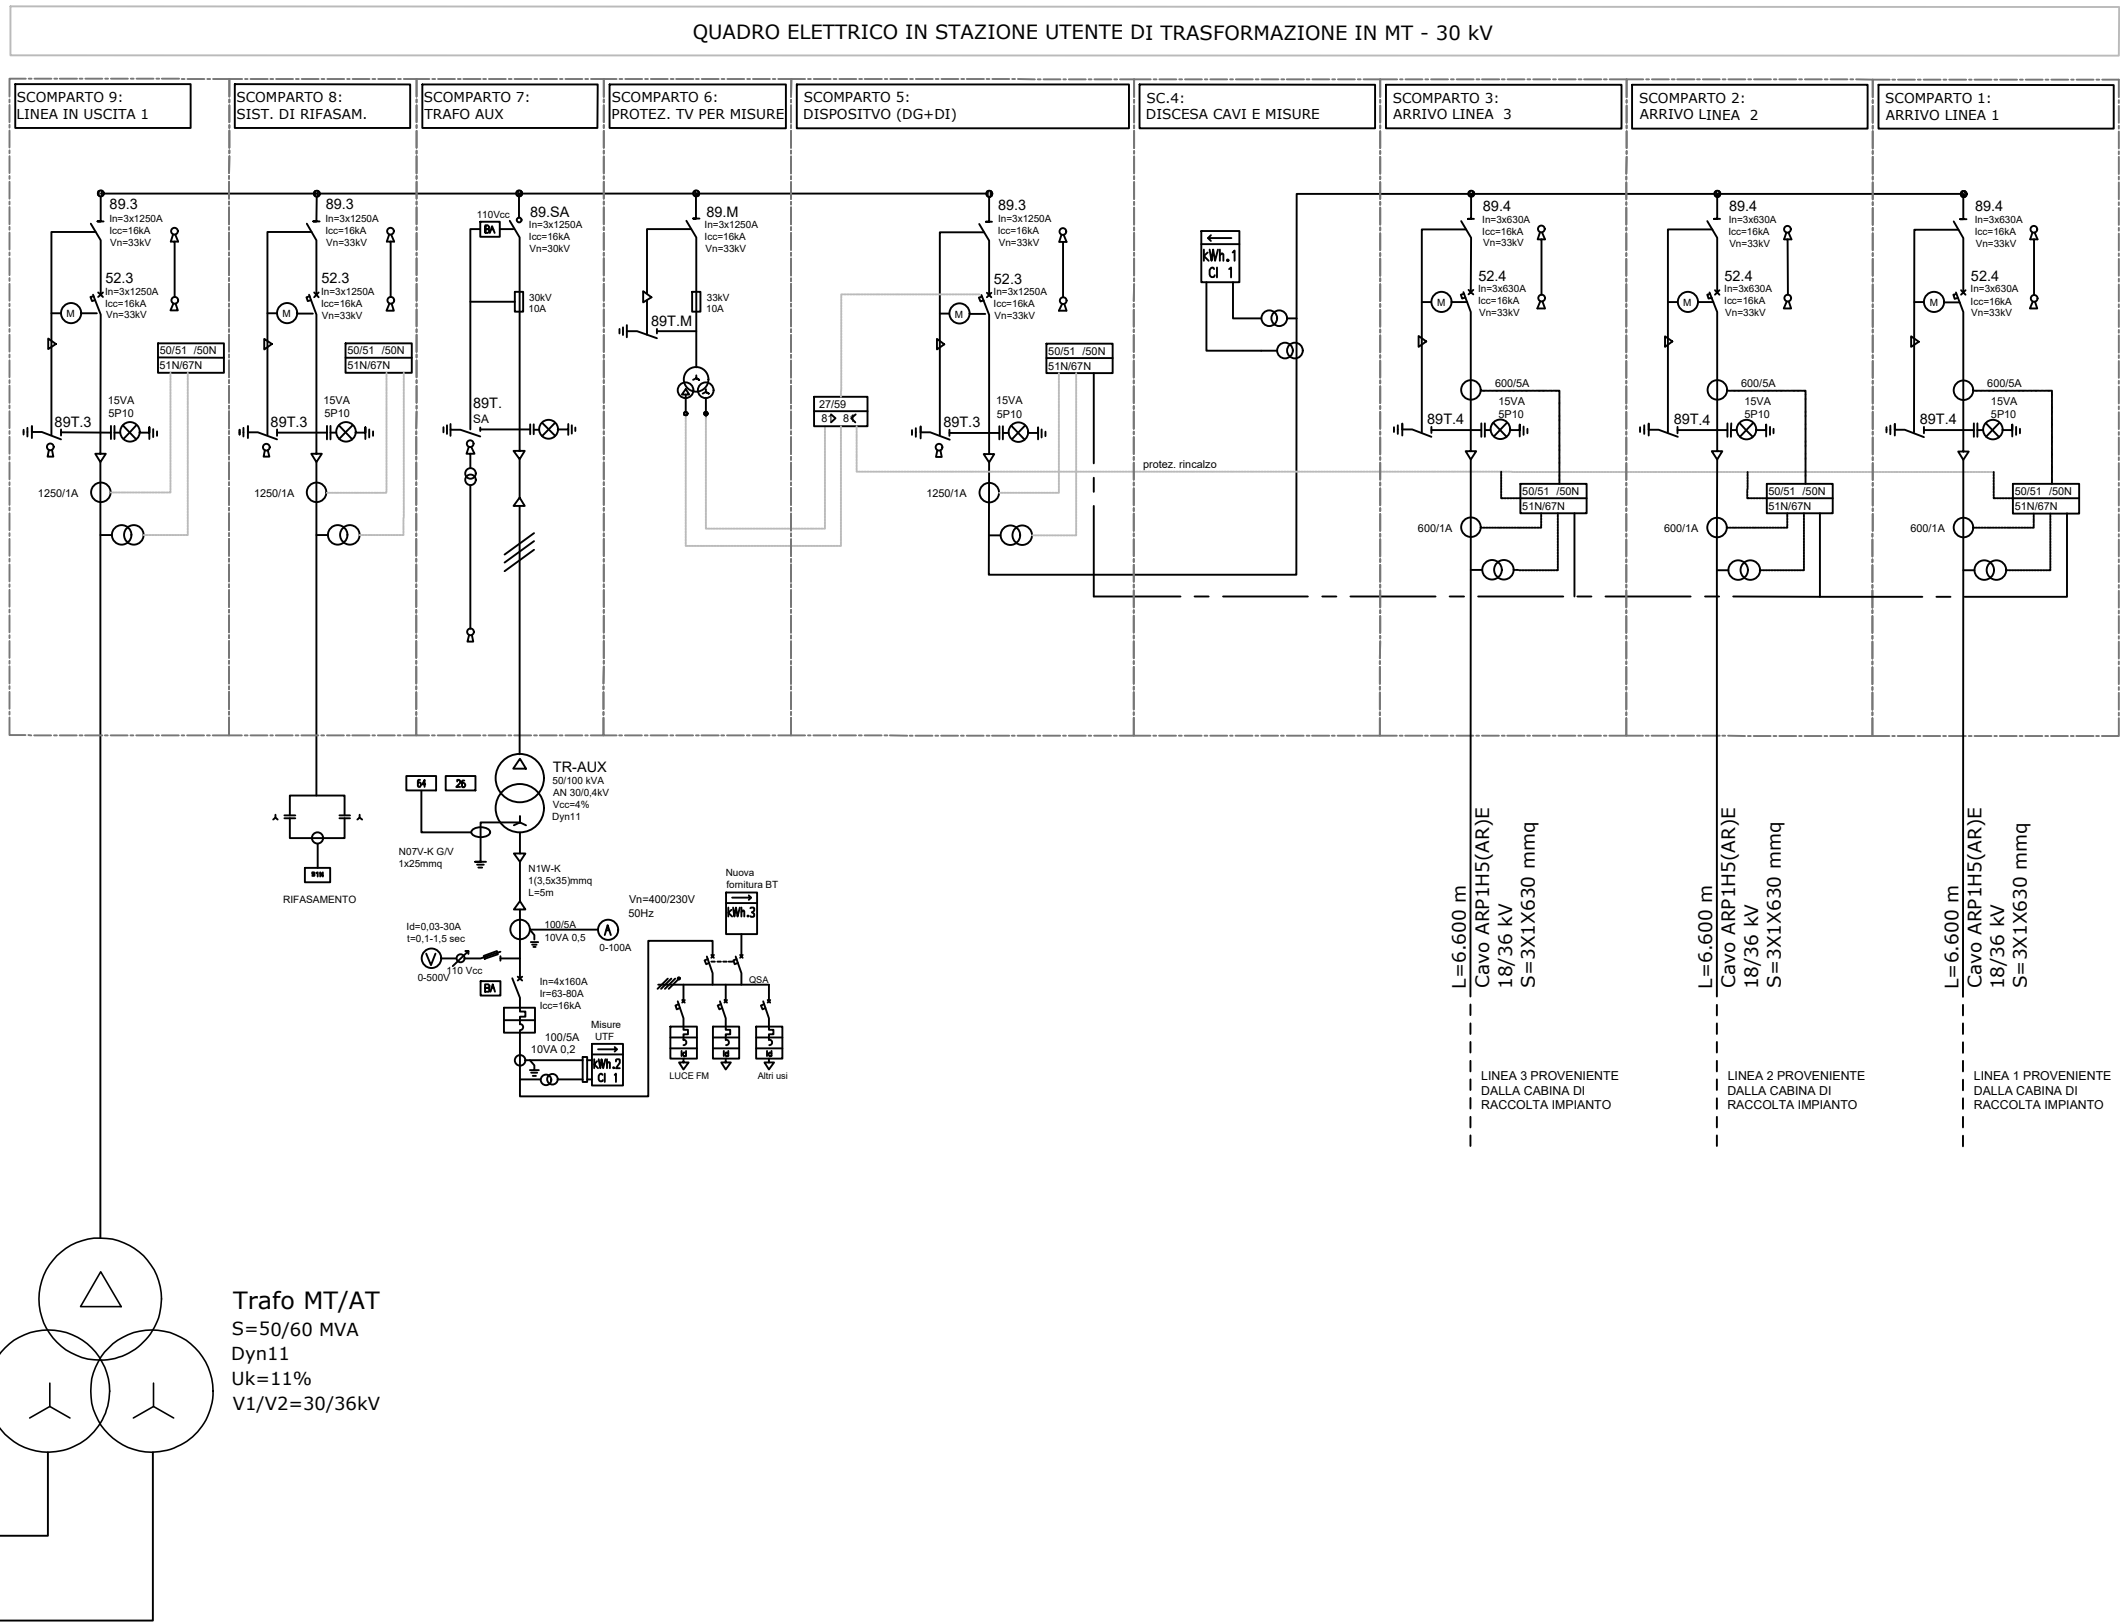


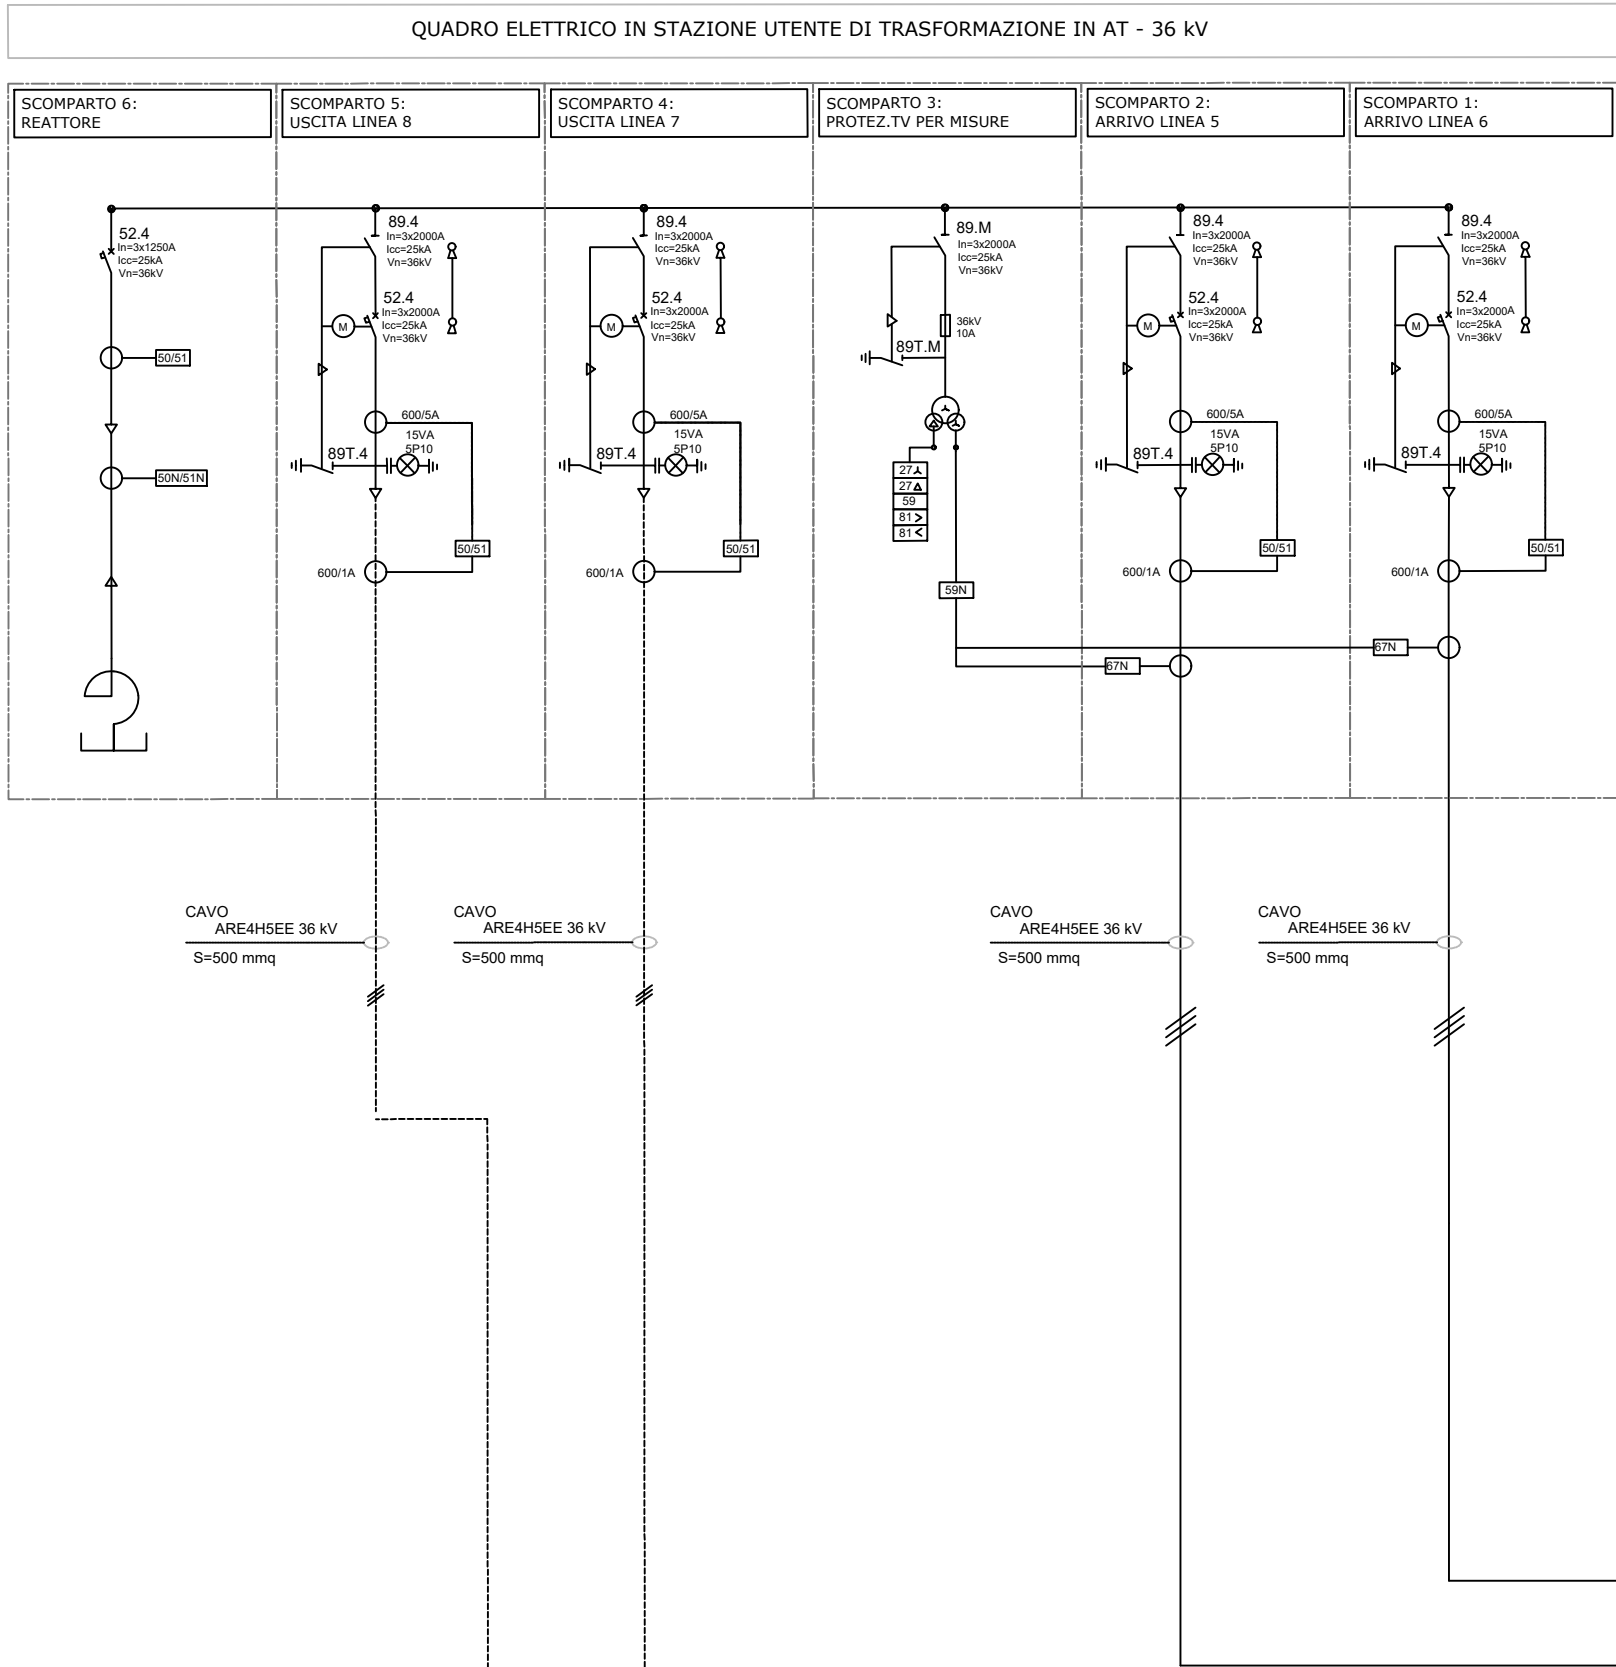

REGIONE MOLISE

Comune di Sant'Elia a Pianisi (CB)

Progetto Tecnico delle Opere

PROGETTO DEFINITIVO PER LA REALIZZAZIONE
DI UN IMPIANTO EOLICO DELLA POTENZA DI 41.4 MW
sito nel comune di Sant'Elia a Pianisi (CB) e delle relative opere di connessione
da realizzare nei comuni di Monacilioni e Ripabottoni

TITOLO

Schema elettrico unifilare di connessione alla rete a 36 kV

PROGETTAZIONE	PROPONENTE	SUPPORTO TECNICO
 SR International S.r.l. C.so Vittorio Emanuele II, 282-284 - 00186 Roma Tel. 06 8079555 - Fax 06 80693106 C.F. e P.IVA 13457211004	 Sorgenia Renewables Srl Codice Fiscale e Partita Iva: 10300050969 Indirizzo PEC: sorgenia.renewables@legalmail.it Sede legale: via Alessandro Algardi 4, 20148 Milano	

00	29/11/2023	Ing. Lauretti F.	Ing. Imperato L.	Ing. Imperato L.	Schema elettrico unifilare
Revisione	Data	Elaborato	Verificato	Approvato	Descrizione

N° DOCUMENTO	SCALA	FORMATO
SRG-SNT-PTO-03	--	A1