


Inquadramento su mappa catastale _ Scala 1:1000

Comune di Ripabottoni
Foglio 5

Comune di Ripabottoni
Foglio 6

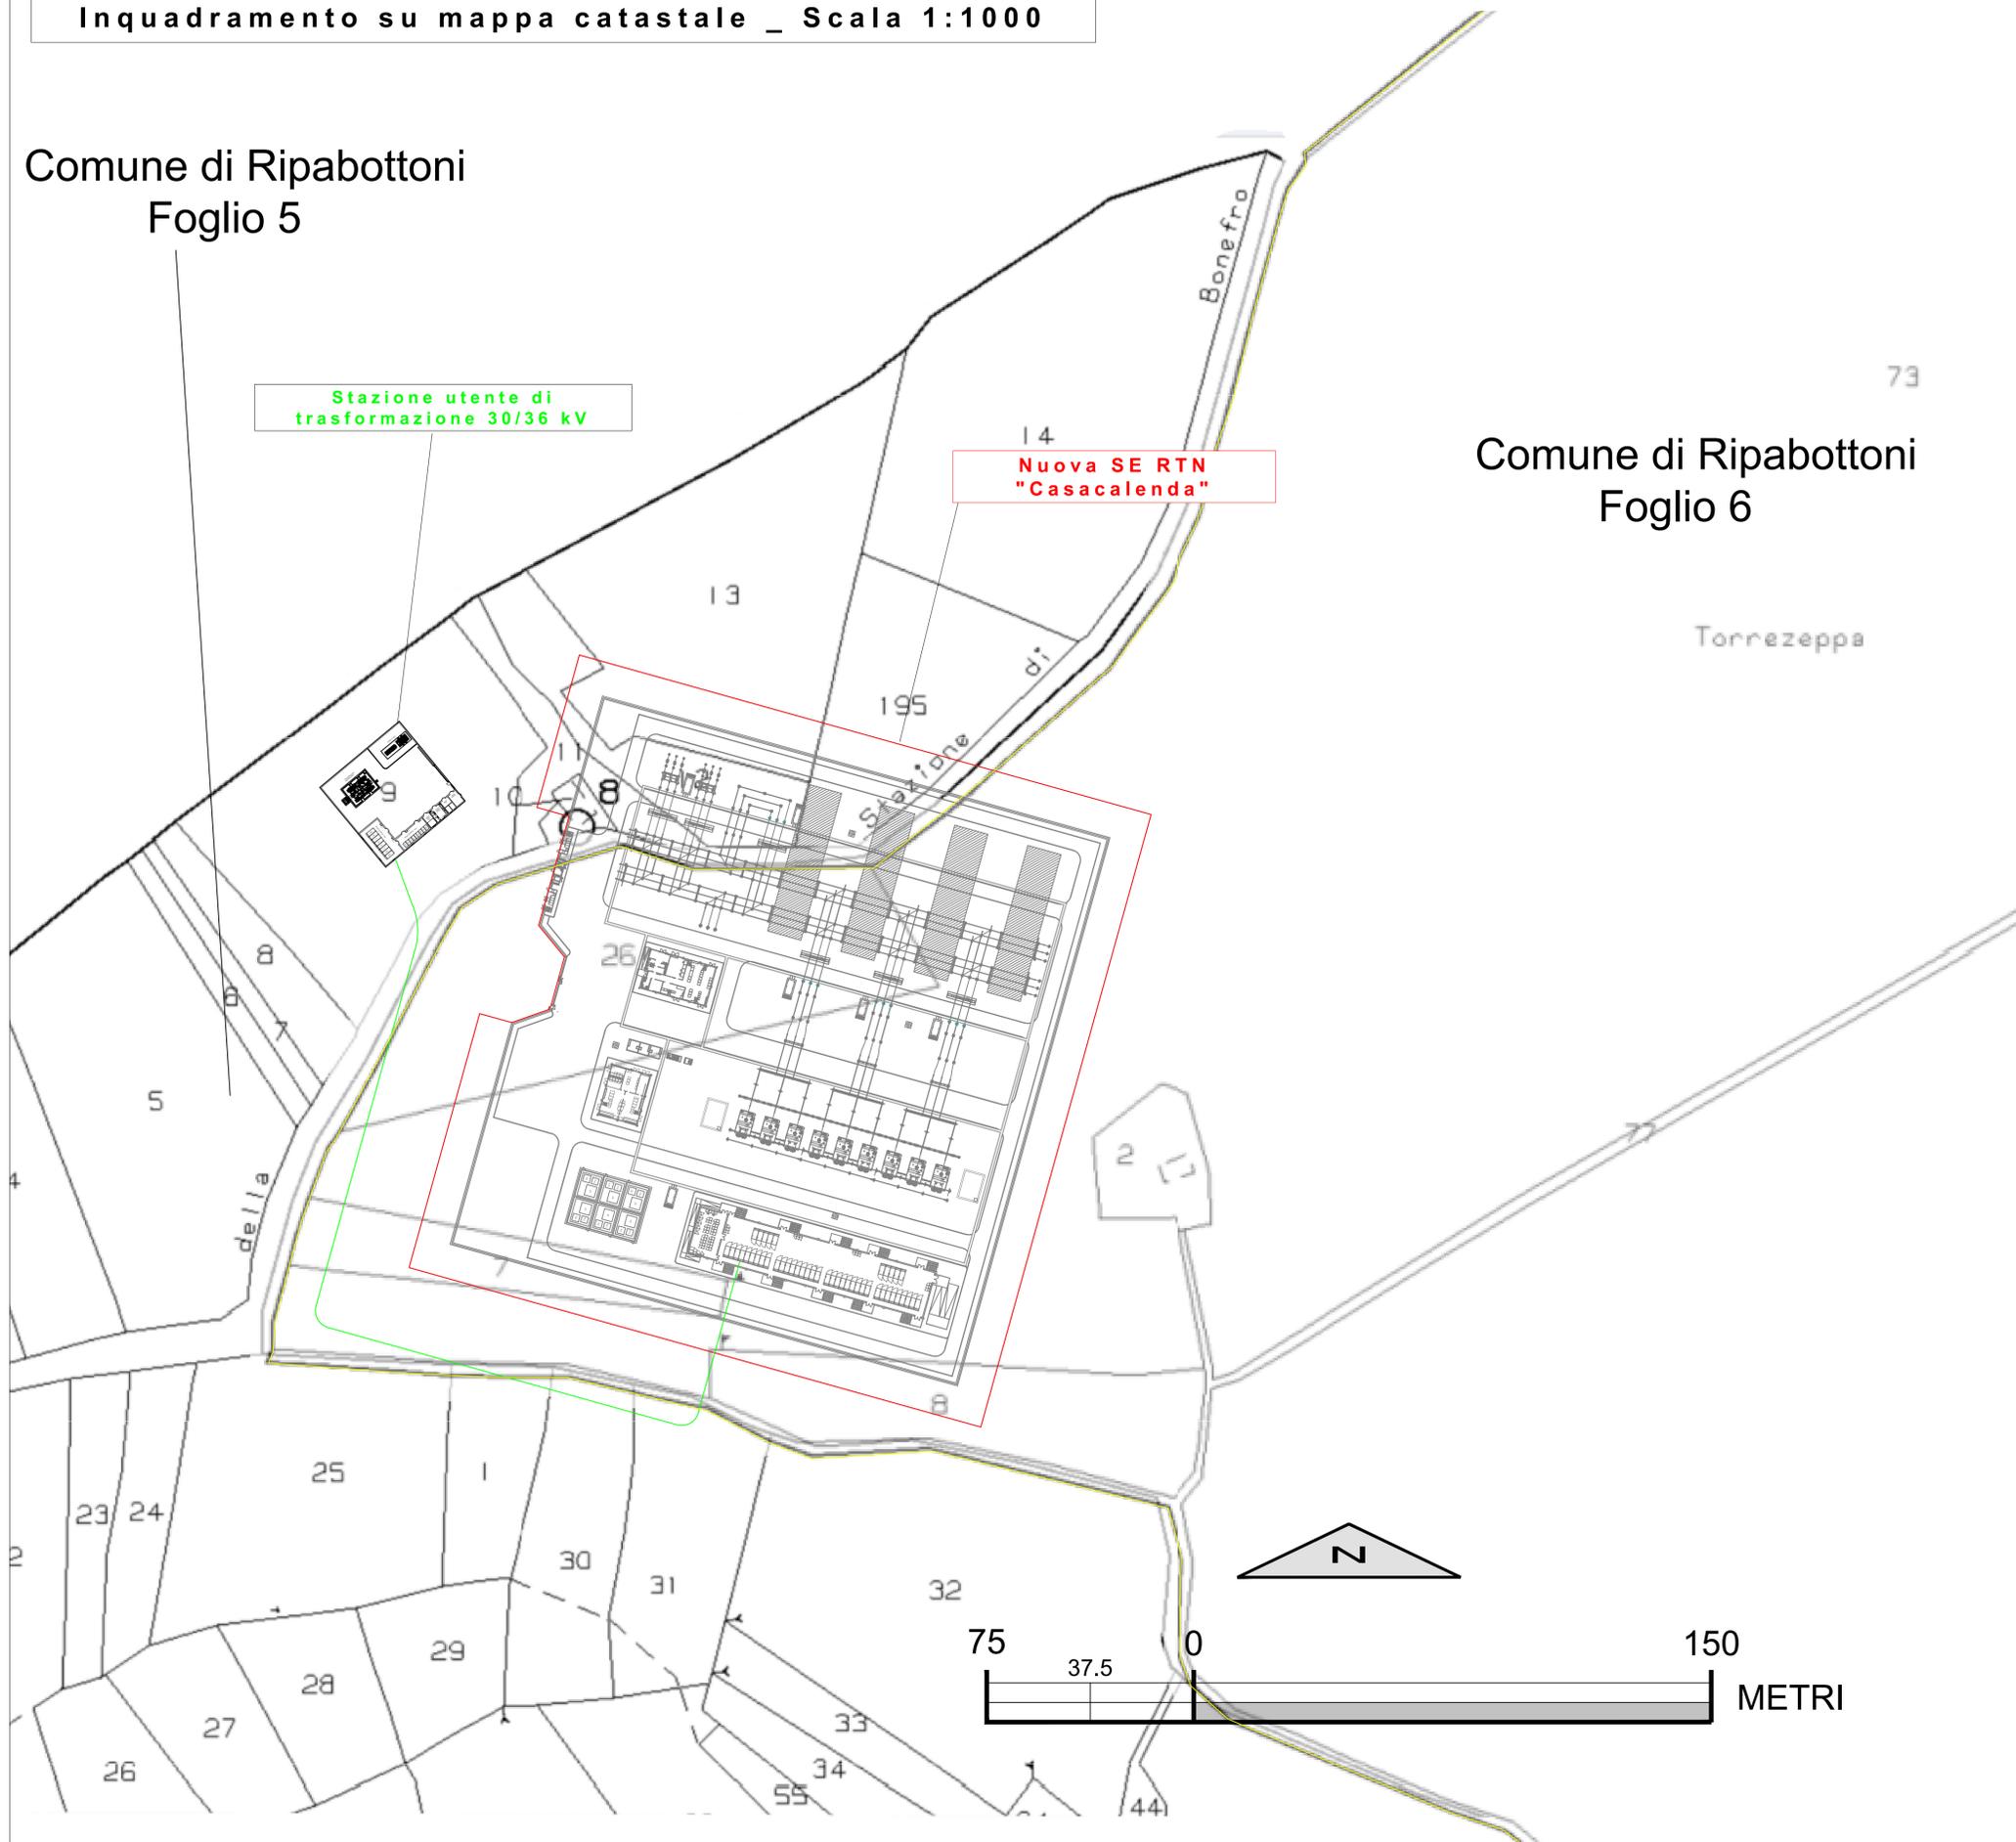

Legenda

-  Nuova SE RTN
-  Cavidotto AT
-  Stazione Utente di Trasformazione 30 / 36 kV

REGIONE MOLISE

Comune di Sant'Elia a Pianisi (CB)

Progetto Tecnico delle Opere

PROGETTO DEFINITIVO PER LA REALIZZAZIONE
DI UN IMPIANTO EOLICO DELLA POTENZA DI 41.4 MW
sito nel comune di Sant'Elia a Pianisi (CB) e delle relative opere di connessione
da realizzare nei comuni di Monacilioni e Ripabottoni

TITOLO

Planimetria SEU su catastale

PROGETTAZIONE	PROPONENTE	SUPPORTO TECNICO
 SR International S.r.l. C.so Vittorio Emanuele II, 282-284 - 00186 Roma Tel. 06 8079555 - Fax 06 80693106 C.F. e P.IVA 13457211004	 Sorgenia Renewables Srl Codice Fiscale e Partita Iva: 1030050969 Indirizzo PEC: sorgenia.renewables@legalmail.it Sede legale: via Alessandro Algardi 4, 20148 Milano	

Revisione	Data	Elaborato	Verificato	Approvato	Descrizione
00	01/12/2023	Ing. Palmieri A.	Ing. Imperato L.	Ing. Imperato L.	Planimetria SEU su catastale

N° DOCUMENTO	SRG-SNT-PTO-05	SCALA	1:1000	FORMATO	A1
--------------	----------------	-------	--------	---------	----