


Legenda
Opera 1
 Nuova SE 150/36kV Fiumesanto 2

Opera 2
 Elettrodotto Esistente a 150kV Fiumesanto Carbo - Portotorres 1 - 342
 Elettrodotto Esistente a 150kV Fiumesanto Carbo - Portotorres 1 - 342B
 Elettrodotto Esistente a 150kV Fiumesanto Carbo - Portotorres 1 - 344
 Elettrodotto Esistente a 150kV Fiumesanto Carbo - Portotorres 1 - 343
 Elettrodotti Esistenti - Tratto da demolire

Nuovo Raccordo alla RTN Fiumesanto Carbo - Portotorres 1 - Cod.342
 Nuovo Raccordo alla RTN Fiumesanto Carbo - Portotorres 1 - Cod.342B
 Nuovo Raccordo alla RTN Fiumesanto Carbo - Portotorres 1 - Cod.344
 Nuovi sostegni da realizzare
 Sostegni Esistenti
 Sostegni da demolire

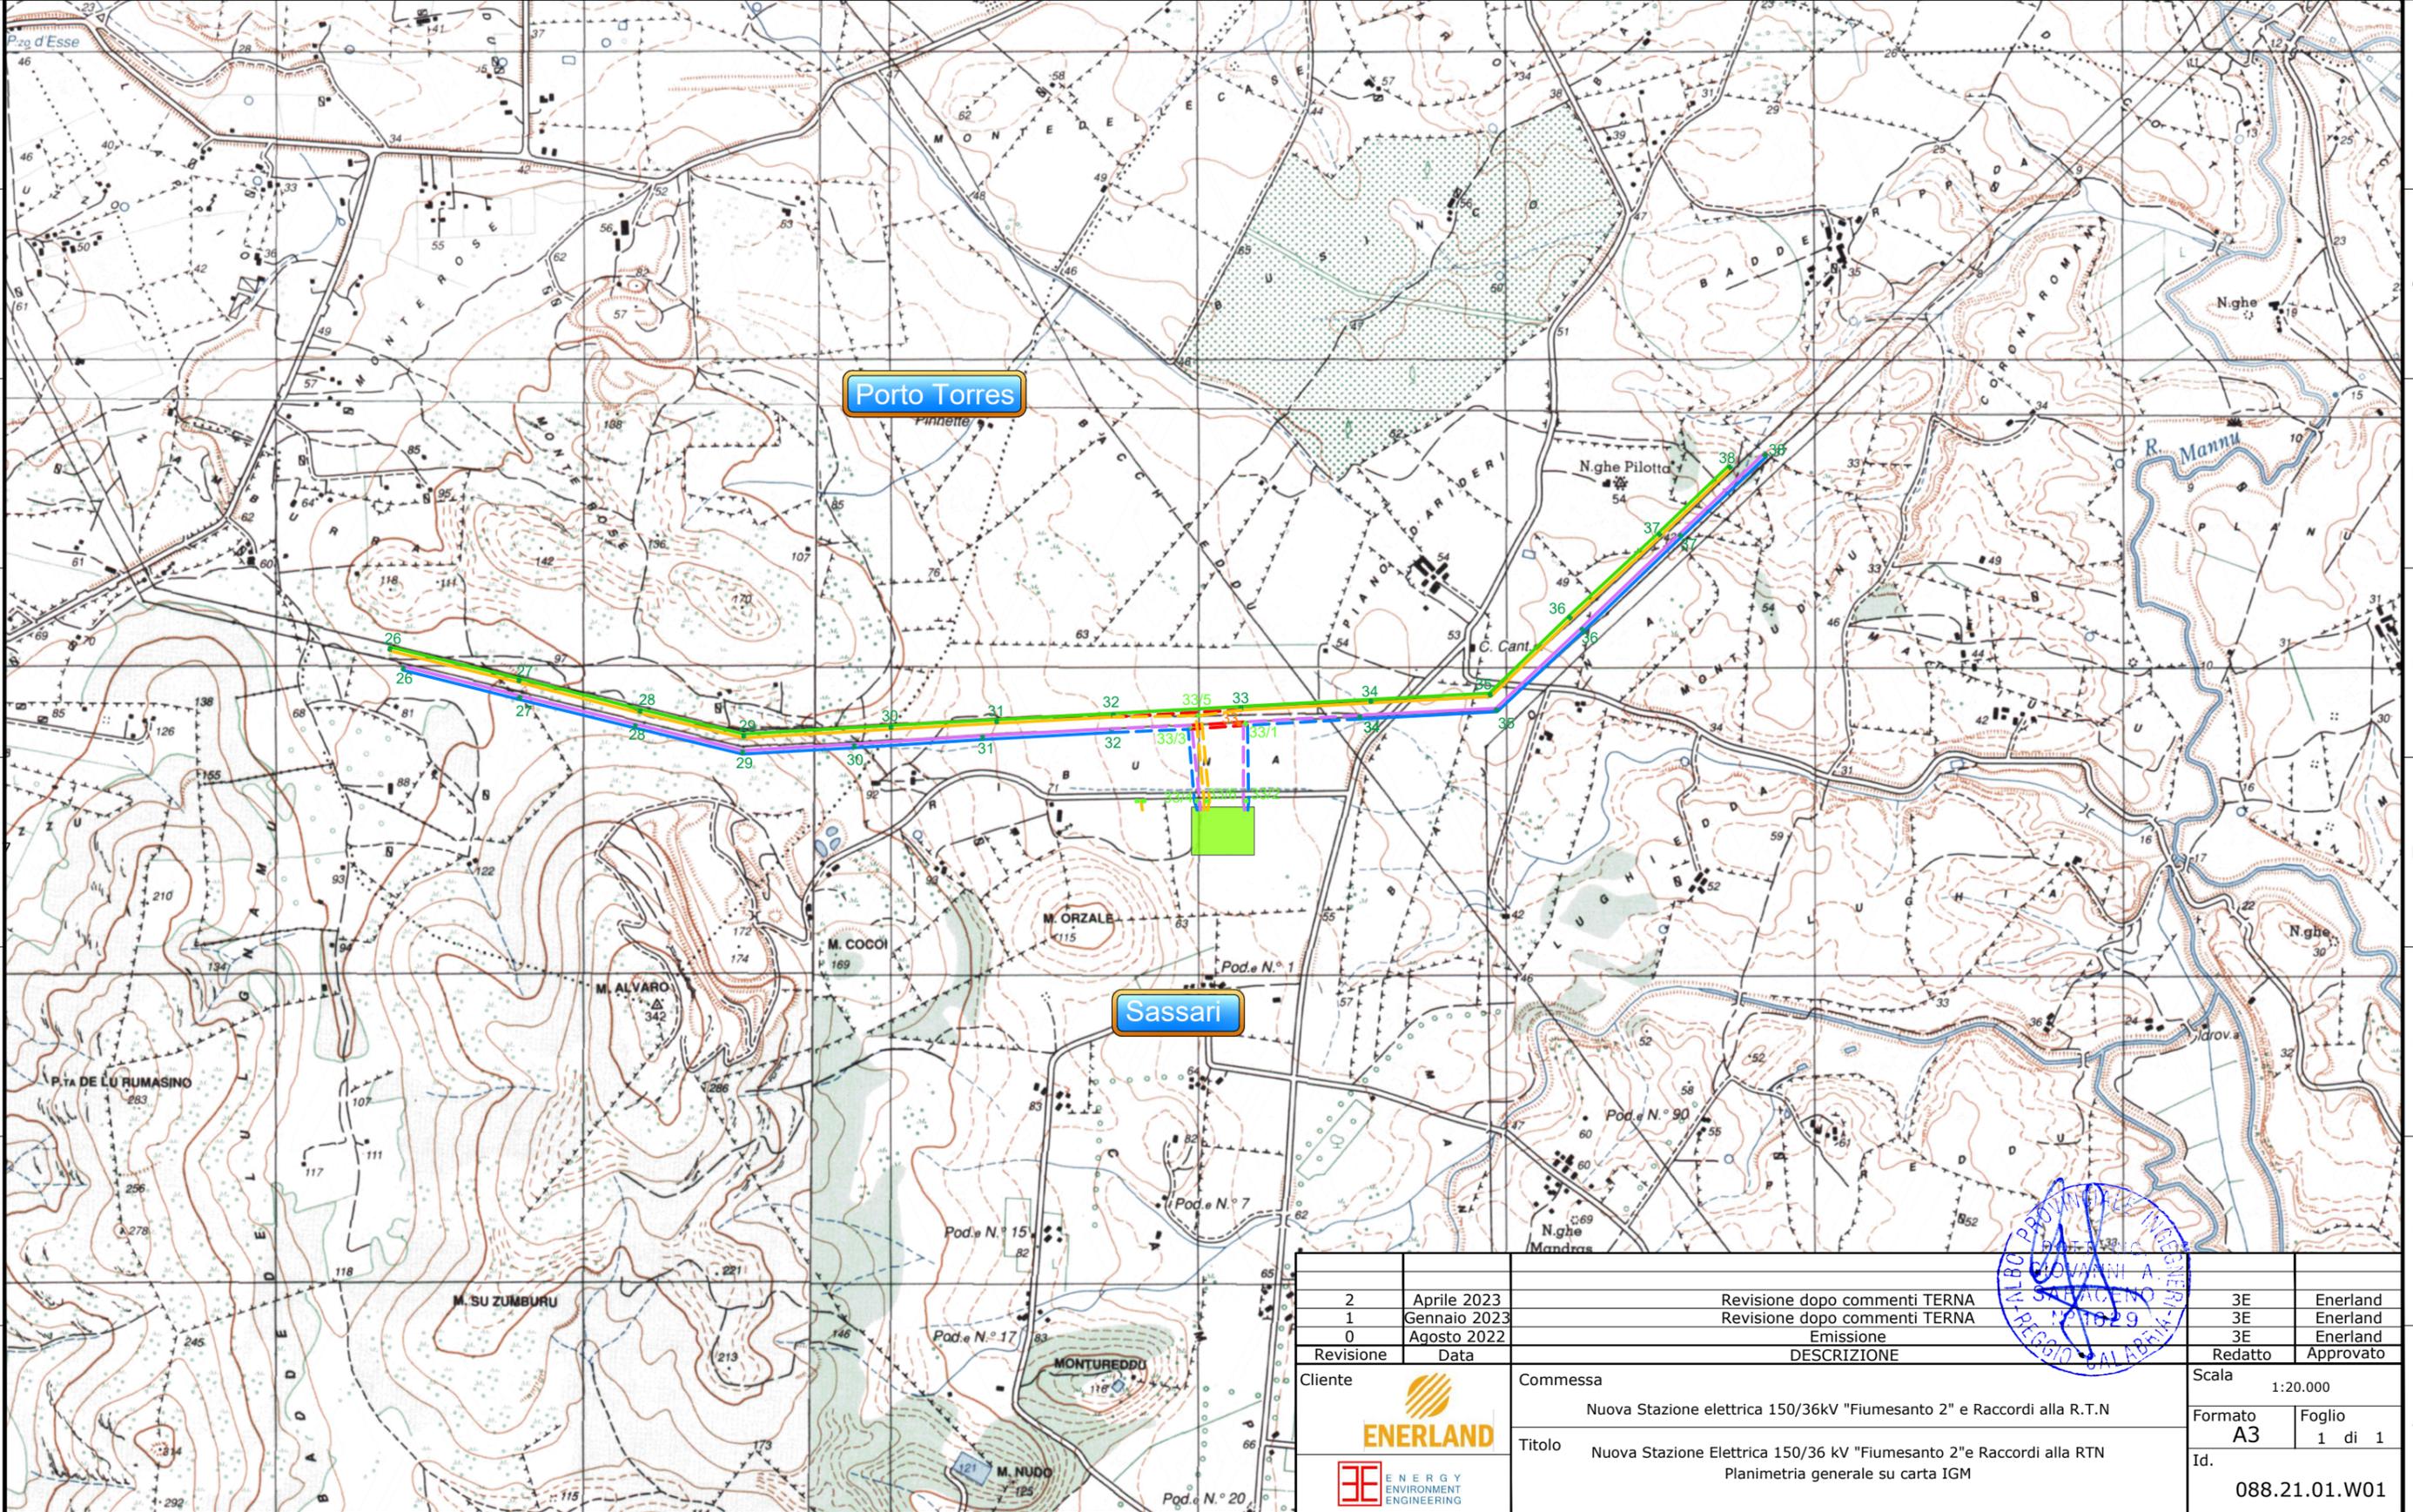

| | | | | |
|-----------|--|-------------------------------|----------|---------------|
| 2 | Aprile 2023 | Revisione dopo commenti TERNA | 3E | Enerland |
| 1 | Gennaio 2023 | Revisione dopo commenti TERNA | 3E | Enerland |
| 0 | Agosto 2022 | Emissione | 3E | Enerland |
| Revisione | Data | DESCRIZIONE | Redatto | Approvato |
| Cliente | Commissa | | Scala | |
| | Nuova Stazione elettrica 150/36kV "Fiumesanto 2" e Raccordi alla R.T.N | | 1:20.000 | |
| | Titolo | | Formato | Foglio |
| | Nuova Stazione Elettrica 150/36 kV "Fiumesanto 2" e Raccordi alla RTN | | A3 | 1 di 1 |
| | Planimetria generale su carta IGM | | Id. | 088.21.01.W01 |