




Legenda

- Nuova SE a 150/36kV Fiumesanto 2
- Nuova SE a 150/36kV Fiumesanto 2 - Viabilità perimetrale e di accesso

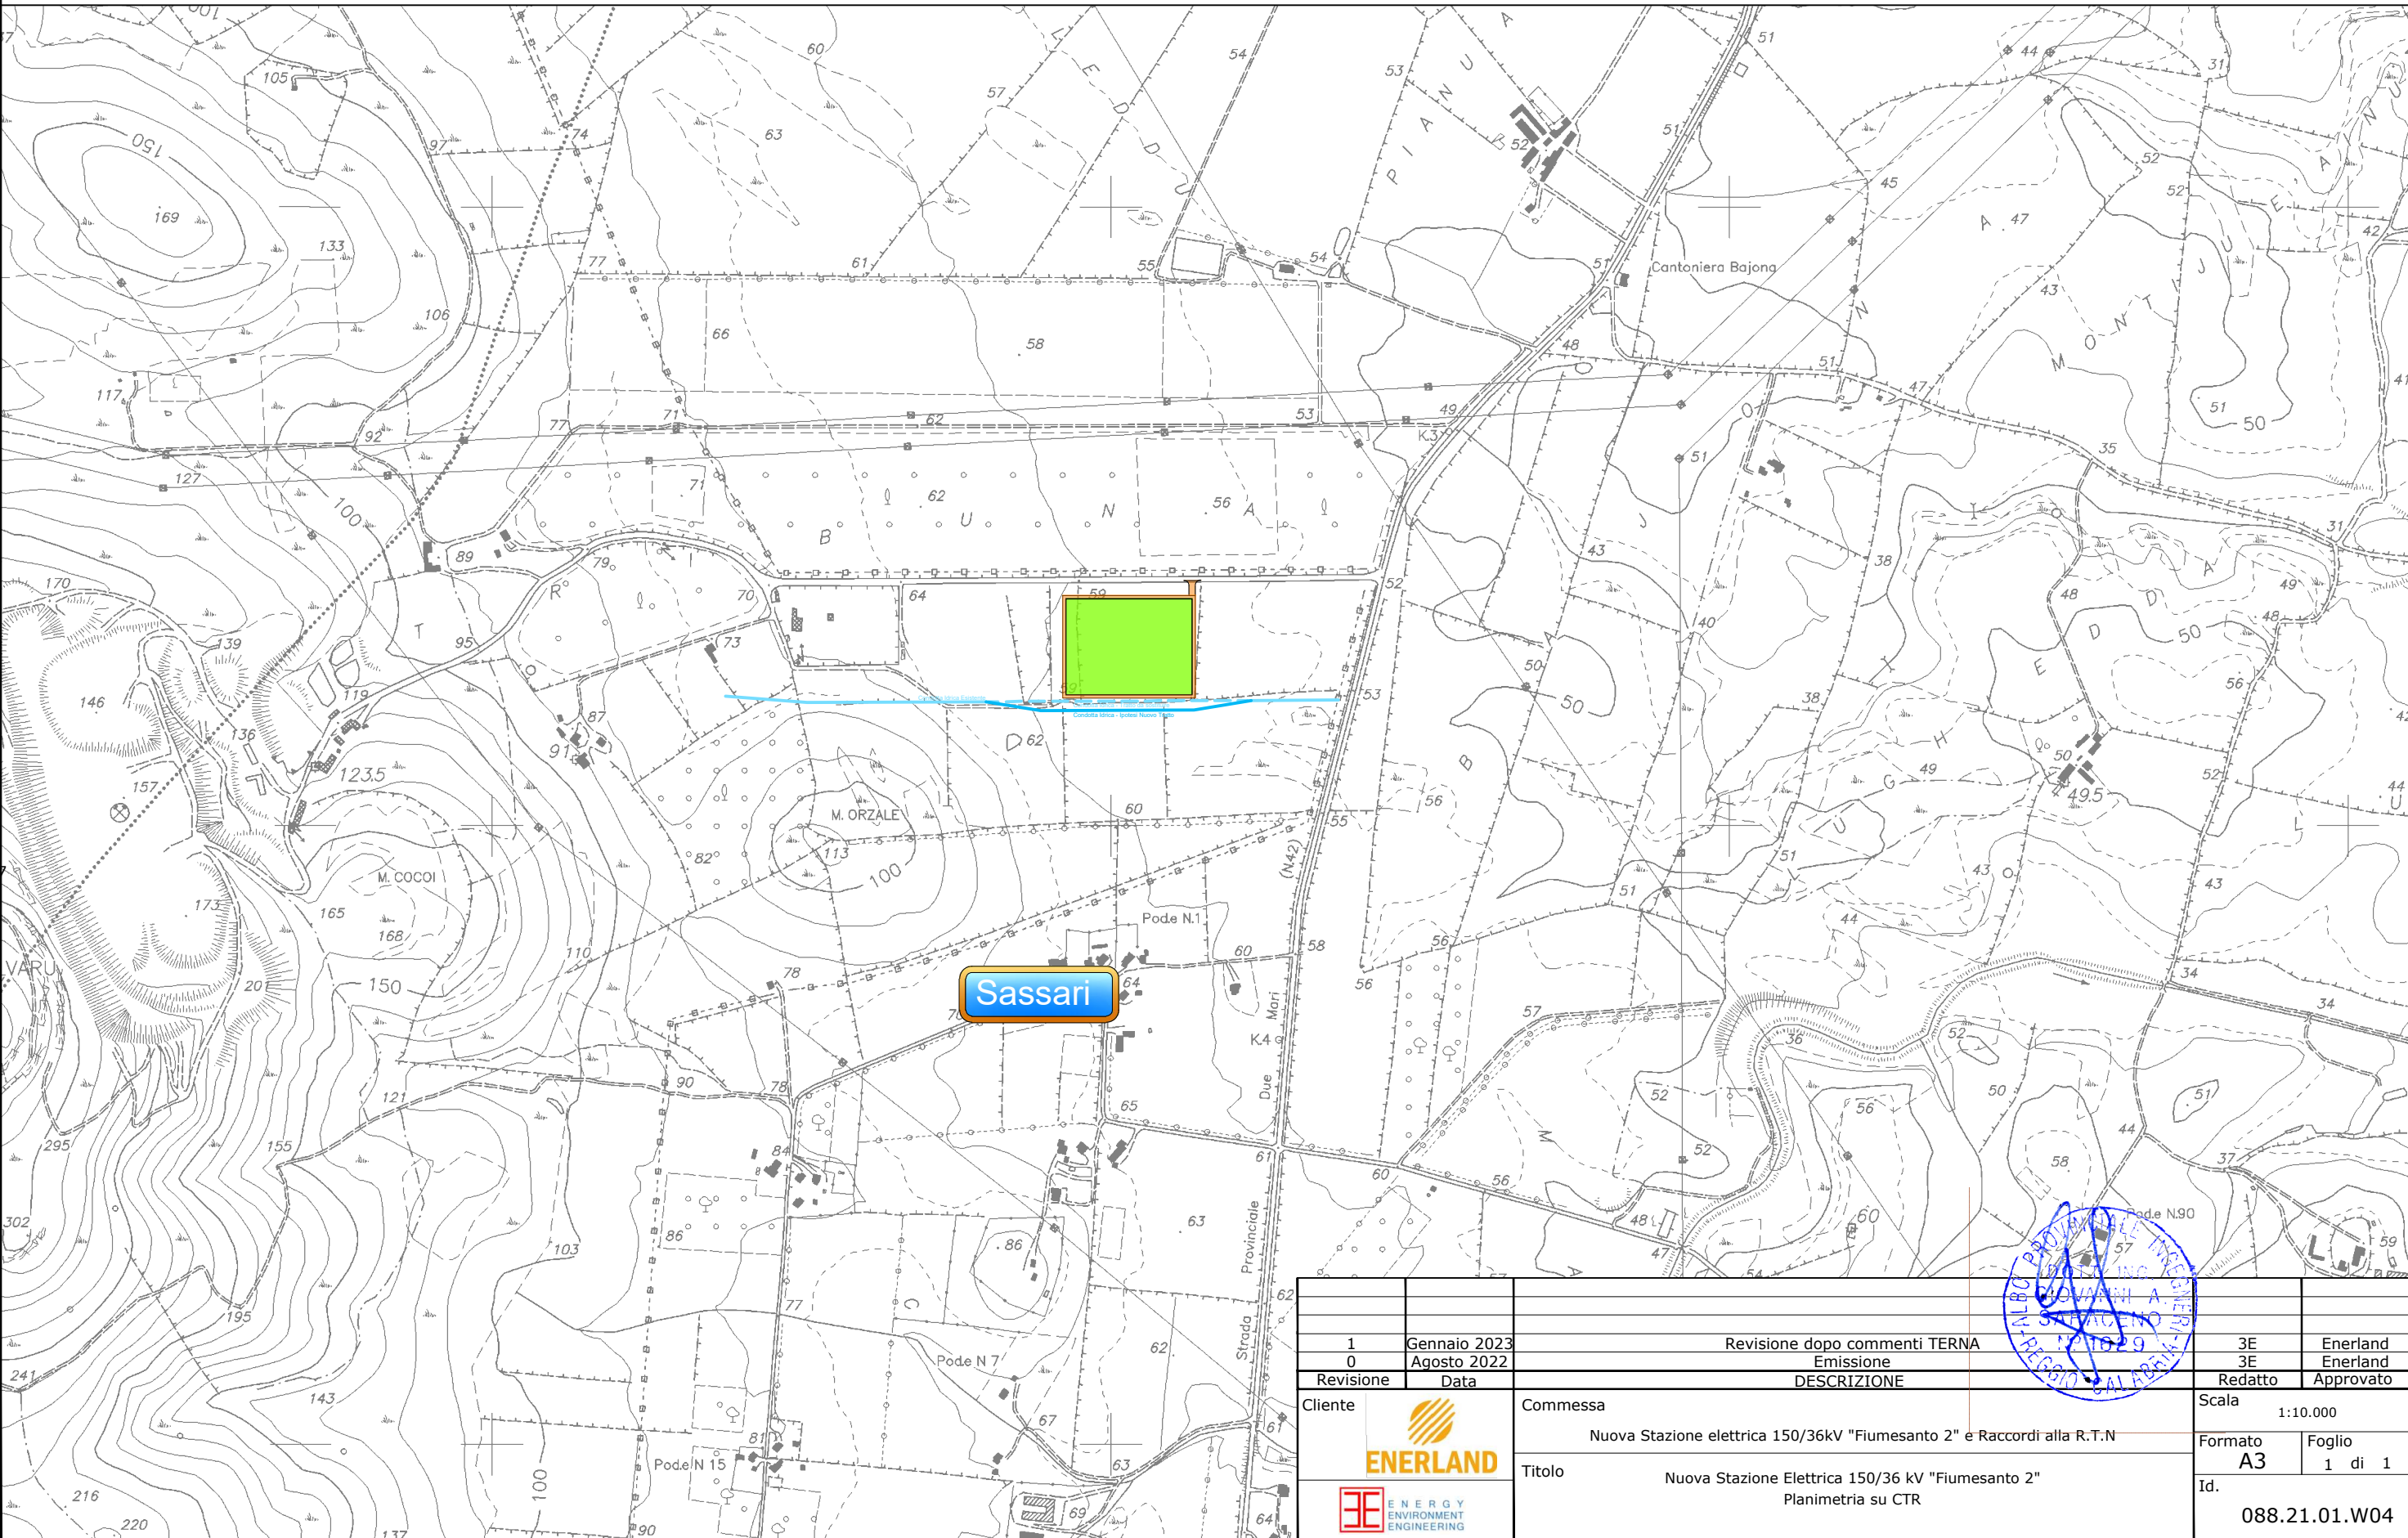

1	Gennaio 2023	Revisione dopo commenti TERNA	3E	Enerland
0	Agosto 2022	Emissione	3E	Enerland
Revisione	Data	DESCRIZIONE	Redatto	Approvato
Cliente	Commissa		Scala	
	Nuova Stazione elettrica 150/36kV "Fiumesanto 2" e Raccordi alla R.T.N		1:10.000	
	Titolo		Formato	Foglio
	Nuova Stazione Elettrica 150/36 kV "Fiumesanto 2"		A3	1 di 1
	Planimetria su CTR		Id.	088.21.01.W04